

КАРТА-ПЛАН ТЕРРИТОРИИ					
Пояснительная записка					
1. Сведения о территории выполнения комплексных кадастровых работ: Архангельская обл., г Котлас кадастровый квартал 29:24:060206 (наименование субъекта Российской Федерации, муниципального образования, населенного пункта, уникальные учетные номера кадастровых кварталов, иные сведения, позволяющие определить местоположение территории, на которой выполняются комплексные кадастровые работы, например, наименование садоводческого или огороднического некоммерческого товарищества, гаражного кооператива, элемента планировочной структуры)					
2. Основания выполнения комплексных кадастровых работ: Наименование, дата и номер документа, на основании которого выполняются комплексные кадастровые работы: Контракт МК8-2024 от 14.03.2024					
3. Дата подготовки карты-плана территории: 20.11.2024 г.					
4. Сведения о заказчике(ах) комплексных кадастровых работ: В отношении юридического лица, органа местного самоуправления муниципального района, муниципального округа или городского округа либо уполномоченного исполнительного органа государственной власти субъекта Российской Федерации: полное или сокращенное (в случае, если имеется) наименование: Комитет по управлению имуществом администрации городского округа Архангельской области «Котлас» основной государственный регистрационный номер: 1032901360304 идентификационный номер налогоплательщика: 2904005937 В отношении физического лица или представителя физических или юридических лиц: фамилия, имя, отчество (последнее - при наличии): _____ страховой номер индивидуального лицевого счета в системе обязательного пенсионного страхования Российской Федерации (СНИЛС): _____ Наименование и реквизиты документа, подтверждающие полномочия представителя заказчика(ов) комплексных кадастровых работ: _____ Адрес электронной почты (для направления уведомления о результатах внесения сведений в Единый государственный реестр недвижимости): _____					
5. Сведения об исполнителе комплексных кадастровых работ:					
Полное или сокращенное (в случае, если имеется) наименование и адрес юридического лица, с которым заключен государственный или муниципальный контракт либо договор подряда на выполнение комплексных кадастровых работ: Соколов Сергей Олегович					
Фамилия, имя, отчество кадастрового инженера (последнее - при наличии): Соколов Сергей Олегович					
и основной государственный регистрационный номер кадастрового инженера индивидуального предпринимателя (ОГРНИП): _____					
Страховой номер индивидуального лицевого счета в системе обязательного пенсионного страхования Российской Федерации (СНИЛС) кадастрового инженера: 108-198-579-85					
Уникальный реестровый номер кадастрового инженера в реестре саморегулируемой организации кадастровых инженеров и дата внесения сведений о физическом лице в такой реестр: 21213					
Полное или (в случае, если имеется) сокращенное наименование саморегулируемой организации кадастровых инженеров, членом которой является кадастровый инженер: СРО БОКИ					
Контактный телефон +79157311444					
Почтовый адрес и адрес электронной почты, по которым осуществляется связь с кадастровым инженером 171713 Тверская область, Весьегонский район, д. Противье, ул. Рыбацкая, д. 4, sokolov_2002@mail.ru					
6. Перечень документов, использованных при подготовке карты-плана территории					
№ п/п	Реквизиты документа				
	Вид	Дата	Номер	Наименование	Иные сведения

1	2	3	4	5	6
1	Карта (план) объекта землеустройства	01.08.2024	б/н	Карта план территории	С:\Кадестр\Котлас\Отчеты\694\Карта-план территории_2924060206.pdf
2	Кадастровый план земельного участка (выписка из государственного земельного кадастра)	27.05.2024	КУВИ-001/2024-142756610	Кадастровый план территории	С:\Кадестр\Котлас\Отчеты\694\Кадастровый план 2924060206.pdf
3	Схема расположения земельных участков на кадастровых планах или кадастровых картах соответствующих территорий	28.11.2024	б/н	Схема	С:\Кадестр\Котлас\Отчеты\694\схемы по проекту межевания.pdf
4	Иной документ	12.08.2024	2131	Постановление	С:\Кадестр\Котлас\Отчеты\694\Постановление от 12.08.2024 № 2131 об утверждении схем.pdf
5	Иной документ	20.11.2024	б/н	Постановление	С:\Кадестр\Котлас\Отчеты\694\утверждение.pdf
6	Государственный контракт	14.03.2024	8	Контракт	С:\Кадестр\Котлас\Отчеты\694\МК 8-2024.pdf
7	ПРОЧИЕ	10.10.2024	4	Заключение	С:\Кадестр\Котлас\Отчеты\694\Протокол № 4 от 10.10.2024 КК 29_24_060206.pdf
8	ПРОЧИЕ	02.10.2024	б/н	Архив с утвержденными схемами	С:\Кадестр\Котлас\Отчеты\694\SchemaParcels_e7f34292-f19a-4d9d-986f-f07bab7662dc.zip
9	ПРОЧИЕ	10.06.1995	б/н	Картографические материалы	С:\Кадестр\Котлас\Отчеты\694\Планшеты 500.pdf
10	Выписка ГАР	10.12.2024	FV-241210	Выписка	С:\Кадестр\Котлас\Отчеты\694\Выписка241210.pdf
10	Выписка о пунктах ГГС	04.08.2023	170-25773/2023-В	Выписка	С:\Кадестр\Котлас\Отчеты\694\Выписка.pdf

7. Пояснения к разделам карты-плана территории

В рамках исполнения муниципального контракта № 8-2024 от 14.03.2024 на выполнение комплексных кадастровых работ в отношении кадастрового квартала 29:24:060206, расположенного на территории г. Котлас Архангельской области были обследованы местоположение 251 земельных участков относящиеся к категории земель - земли населенных пунктов с различными видами разрешенного использования.

Документами, устанавливающими распределение земельных участков в квартале работ являются документы и информация о документах государственного фонда данных, а также документы представленные заказчиком работ.

В качестве картографических материалов использовались планшеты масштаба 500 дата создания 1995 год, сведения об обновлении отсутствуют, включены в состав приложения.

ПРАВИЛА ЗЕМЛЕПОЛЬЗОВАНИЯ И ЗАСТРОЙКИ ГОРОДСКОГО ОКРУГА АРХАНГЕЛЬСКОЙ ОБЛАСТИ

«КОТЛАС» Утверждены постановлением министерства строительства и архитектуры Архангельской области от 14 июня 2023 г. № 28-п. Данные правила размещены по адресу: <https://fgistp.economy.gov.ru/lk/#/document-show/339804>

Предельные (минимальные и (или) максимальные) размеры земельных участков, в том числе их площадь

1.1. минимальная площадь земельного участка:

- для индивидуального жилищного строительства - 400 кв. м;
- для блокированной жилой застройки - 300 кв. м на блок жилого дома блокированной застройки;
- для предоставления коммунальных услуг - 4 кв. м;
- для бытового обслуживания - 400 кв. м;
- для магазинов - 800 кв. м;
- для благоустройства территории - 2 кв. м;
- для размещения гаражей для собственных нужд - 10 кв.м.

1.2. максимальная площадь земельного участка:

- для индивидуального жилищного строительства - 1500 кв. м;
- для блокированной жилой застройки - 900 кв. м на блок жилого дома блокированной застройки;
- для предоставления коммунальных услуг - 5000 кв. м;
- для бытового обслуживания - 2000 кв. м;
- для магазинов - 5000 кв. м;
- для благоустройства территории - 10000 кв. м;
- для размещения гаражей для собственных нужд - 50 кв.м.

Границы земельных участков установлены по их фактическому использованию.

Картографические материалы на территорию кадастрового квартала 29:24:060206 отсутствуют.

Согласно проекта межевания части территории квартала 29:24:060206 образованно 159 земельных участков, данные ЗУ образованы из земель, государственная собственность на который не разграничена, постановление об утверждении схем и ПМ включено в состав приложения.

Участки с номерами :ЗУ41, :ЗУ65, :ЗУ71, :ЗУ72, :ЗУ79, :ЗУ87, :ЗУ88, :ЗУ89, :ЗУ90 поставлены на кадастровый учёт

В связи с тем, что на квартал отсутствуют материалы землеустроительной документации, содержащейся в государственном фонде данных, полученных в результате проведения землеустройства, ситуационные планы, содержащиеся в технических паспортах расположенных на земельных участках объектов недвижимости, хранившихся по состоянию на 1 января 2013 года в органах и организациях по государственному техническому учету и (или) технической инвентаризации в составе учетно-технической документации об объектах государственного технического учета и технической инвентаризации, планово-картографические материалы, имеющиеся в органах местного самоуправления муниципальных районов, органах местного самоуправления муниципальных округов, городских округов, органах местного самоуправления поселений, документы о правах на землю и иные документы, содержащие сведения о местоположении границ земельных участков, границы земельных участков устанавливались по границам, существующим на местности пятнадцать лет и более.

Доступ к земельным участкам включенным в карту-план территории обеспечивается с помощью земель общего пользования без исключений.

В разделе "Схема границ земельных участков" графической части карты-плана территории отображены границы данных земельных участков с указанием их площадей, вычисленных по результатам комплексных кадастровых работ.

Уточнено местоположение границ 8 (восьми) земельных участков.

Заключение комиссии по результатам ее работы не составлялось в связи с непоступлением возражений заинтересованных лиц относительно местоположения границ земельных участков, определенных в ходе выполнения комплексных кадастровых работ. Реквизиты протокола заседания согласительной комиссии - №4 от 13.11.2024г.

Изменение площадей земельных участков, как в большую так и в меньшую сторону произошло за счет установления местоположения границ земельных участков по фактическому использованию. Координаты характерных точек границ земельных участков определены Методом спутниковых геодезических измерений. Точность определения координат характерных точек границ земельных участков - 0,1 м.

В рамках исполнения муниципального контракта № 8-2024 от 13.04.2024 на выполнение комплексных кадастровых работ в отношении кадастрового квартала 29:24:060206, уточнено местоположение 14 (четырнадцать) объектов капитального строительства.

Координаты характерных точек границ земельных участков определены Методом спутниковых геодезических измерений. Точность определения координат характерных точек границ земельных участков - 0,1 м.

В настоящей карте-план не соблюден порядок возрастания кадастрового номера сделать невозможно в связи с особенностью используемого программного продукта, попытки исправить данный недостаток приводит к сбою в базе данных, также отсутствует возможность отключить отображение нумерации точек ОКС.

Сведения о пунктах геодезической сети и средствах измерений

1. Сведения о геодезической основе, использованной при подготовке карты-плана территории
Система координат МСК 29-3

№ п/п	Вид геодезической сети	Название пункта геодезической сети и тип знака	Система координат пункта геодезической сети	Координаты, м		Дата обследования 06.08.2023		
						Сведения о состоянии		
				X	Y	наружного знака пункта	центра знака	марки
1	2	3	4	5	6	7	8	9
1	Геодезическая сеть сгущения 3 класса (ГГС - 3 класса)	Кривая	29.3	263570.28	3549172.48	Не обнаружен	Сохранился	Сохранился
2	Геодезическая сеть сгущения 3 класса (ГГС - 3 класса)	Пестово	29	273067.97	3527207.18	Не обнаружен	Сохранился	Сохранился
3	Астрономическая геодезическая сеть 2 класса (ГГС - 2 класса)	Старая Гарь	29.3	269898.50	3545470.19	Не обнаружен	Сохранился	Сохранился

2. Сведения об использованных средствах измерений:

№ п/п	Наименование и обозначение типа средства измерений - прибора (инструмента, аппаратуры)	Заводской или серийный номер средства измерений	Реквизиты свидетельства о поверке прибора (инструмента, аппаратуры) и (или) срок действия поверки
1	2	3	4
1	EFT M1 GNSS	10217382	С-ГСХ/06-02-2024/315113934
2	EFT RS3	RS3-11366764	С-ГСХ/25-01-2024/311506397

Сведения об уточняемых земельных участках							
1. Сведения о характерных точках границы уточняемого земельного участка с кадастровым номером 29:24:060206:1							
Обозначение характерных точек границ	Существующие координаты, м		Уточненные координаты, м		Метод определения координат	Средняя квадратическая погрешность положения характерной точки (М), м	Формулы, примененные для расчета средней квадратической погрешности определения координат характерной точки (Mt), м
	X	Y	X	Y			
1	2	3	4	5	6	7	8
5	-	-	277459.92	3540082.97	Метод спутниковых геодезических измерений (определений)	0.10	$Mt=\sqrt{(m_0^2+m_1^2)}=\\sqrt{(0.03^2+0.08^2)}=0.10$
6	-	-	277469.05	3540114.70	Метод спутниковых геодезических измерений (определений)	0.10	$Mt=\sqrt{(m_0^2+m_1^2)}=\\sqrt{(0.03^2+0.08^2)}=0.10$
7	-	-	277434.45	3540124.67	Метод спутниковых геодезических измерений (определений)	0.10	$Mt=\sqrt{(m_0^2+m_1^2)}=\\sqrt{(0.03^2+0.08^2)}=0.10$
8	-	-	277424.84	3540094.24	Метод спутниковых геодезических измерений (определений)	0.10	$Mt=\sqrt{(m_0^2+m_1^2)}=\\sqrt{(0.03^2+0.08^2)}=0.10$
5	-	-	277459.92	3540082.97	Метод спутниковых геодезических измерений (определений)	0.10	5
2. Сведения о частях границы уточняемого земельного участка с кадастровым номером 29:24:060206:1							
Обозначение части границы		Горизонтальное проложение (S), м	Описание прохождения части границы	Отметка о наличии земельного спора о местоположении границ земельного участка			
от т.	до т.						
1	2	3	4	5			
5	6	33.02	-				
6	7	36.01	-				
7	8	31.91	-				

Сведения об уточняемых земельных участках							
8	5	36.85	-				
3. Общие сведения об уточняемом земельном участке с кадастровым номером 29:24:060206:1							
№ п/п	Наименование характеристик земельного участка				Значение характеристики		
1	2				3		
1	Адрес земельного участка				Архангельская обл, г Котлас, ул С.-Щедрина, д 55		
	Описание местоположения земельного участка						
	Иное описание местоположения						
2	Площадь земельного участка ± величина погрешности определения площади (Р ± ΔР), м²				1182±12		
3	Формула, примененная для расчета предельной допустимой погрешности определения площади земельного участка (ΔР), м²				dP=3.5*Mt*-/P=3.5*0.10*-/1182=12		
4	Площадь земельного участка по сведениям Единого государственного реестра недвижимости (Ркад), м²				1182		
5	Оценка расхождения Р и Ркад (Р - Ркад), м²				0		
6	Предельный минимальный и максимальный размер земельного участка (Рмин и Рмакс), м²				- -		
7	Кадастровый или иной номер (обозначение) здания, сооружения, объекта незавершенного строительства, расположенного на земельном участке				29:24:060206:114, 29:24:060206:616		
6	Иные сведения				-		
1. Сведения о характерных точках границы уточняемого земельного участка с кадастровым номером 29:24:060206:17							
Обозначение характерных точек границ	Существующие координаты, м		Уточненные координаты, м		Метод определения координат	Средняя квадратическая погрешность положения характерной точки (М), м	Формулы, примененные для расчета средней квадратической погрешности определения координат характерной точки (Mt), м
	Х	У	Х	У			
1	2	3	4	5	6	7	8
9	-	-	277508.88	3540103.68	Метод спутниковых геодезических измерений (определений)	0.10	$Mt=\sqrt{(m_0^2+m_1^2)}=\sqrt{(0.02^2+0.08^2)}=0.10$
10	-	-	277517.58	3540135.07	Метод спутниковых геодезических измерений (определе	0.10	$Mt=\sqrt{(m_0^2+m_1^2)}=\sqrt{(0.02^2+0.08^2)}=0.10$

Сведения об уточняемых земельных участках							
					ний)		
11	-	-	277478.18	3540146.42	Метод спутниковых геодезических измерений (определений)	0.10	$Mt = \sqrt{(m_0^2 + m_1^2)} = \sqrt{(0.02^2 + 0.08^2)} = 0.10$
6	-	-	277469.05	3540114.70	Метод спутниковых геодезических измерений (определений)	0.10	$Mt = \sqrt{(m_0^2 + m_1^2)} = \sqrt{(0.02^2 + 0.08^2)} = 0.10$
12	-	-	277503.65	3540104.73	Метод спутниковых геодезических измерений (определений)	0.10	$Mt = \sqrt{(m_0^2 + m_1^2)} = \sqrt{(0.02^2 + 0.08^2)} = 0.10$
9	-	-	277508.88	3540103.68	Метод спутниковых геодезических измерений (определений)	0.10	9

2. Сведения о частях границы уточняемого земельного участка с кадастровым номером 29:24:060206:17				
Обозначение части границы		Горизонтальное проложение (S), м	Описание прохождения части границы	Отметка о наличии земельного спора о местоположении границ земельного участка
от т.	до т.			
1	2	3	4	5
9	10	32.57	-	согласовано
10	11	41.00	-	согласовано
11	6	33.01	-	согласовано
6	12	36.01	-	согласовано
12	9	5.33	-	согласовано

3. Общие сведения об уточняемом земельном участке с кадастровым номером 29:24:060206:17		
№ п/п	Наименование характеристик земельного участка	Значение характеристики
1	2	3
1	Адрес земельного участка	Архангельская обл, г Котлас, ул Тимирязева, д 52
	Описание местоположения земельного участка	
	Иное описание местоположения	
2	Площадь земельного участка ± величина погрешности определения площади ($P \pm \Delta P$), м ²	1358±13
3	Формула, примененная для расчета предельной допустимой погрешности определения площади земельного участка (ΔP), м ²	$dP = 3.5 * Mt * \sqrt{} / P = 3.5 * 0.10 * \sqrt{} / 1358 = 13$
4	Площадь земельного участка по	1357

Сведения об уточняемых земельных участках		
	сведениям Единого государственного реестра недвижимости (Ркад), м ²	
5	Оценка расхождения Р и Ркад (Р - Ркад), м ²	1
6	Предельный минимальный и максимальный размер земельного участка (Рмин и Рмакс), м ²	- -
7	Кадастровый или иной номер (обозначение) здания, сооружения, объекта незавершенного строительства, расположенного на земельном участке	29:24:060206:118
6	Иные сведения	-

1. Сведения о характерных точках границы уточняемого земельного участка с кадастровым номером 29:24:060206:29							
Обозначение характерных точек границ	Существующие координаты, м		Уточненные координаты, м		Метод определения координат	Средняя квадратическая погрешность положения характерной точки (М), м	Формулы, примененные для расчета средней квадратической погрешности определения координат характерной точки (Mt), м
	X	Y	X	Y			
1	2	3	4	5	6	7	8
13	-	-	277581.13	3540236.48	Метод спутниковых геодезических измерений (определений)	0.10	$Mt = \sqrt{(m_0^2 + m_1^2)} = \sqrt{(0.04^2 + 0.06^2)} = 0.10$
14	-	-	277593.17	3540278.29	Метод спутниковых геодезических измерений (определений)	0.10	$Mt = \sqrt{(m_0^2 + m_1^2)} = \sqrt{(0.04^2 + 0.06^2)} = 0.10$
15	-	-	277566.73	3540285.90	Метод спутниковых геодезических измерений (определений)	0.10	$Mt = \sqrt{(m_0^2 + m_1^2)} = \sqrt{(0.04^2 + 0.06^2)} = 0.10$
16	-	-	277554.70	3540244.09	Метод спутниковых геодезических измерений (определений)	0.10	$Mt = \sqrt{(m_0^2 + m_1^2)} = \sqrt{(0.04^2 + 0.06^2)} = 0.10$
13	-	-	277581.13	3540236.48	Метод спутниковых	0.10	13

Сведения об уточняемых земельных участках							
					геодезических измерений (определений)		
2. Сведения о частях границы уточняемого земельного участка с кадастровым номером 29:24:060206:29							
Обозначение части границы		Горизонтальное проложение (S), м	Описание прохождения части границы	Отметка о наличии земельного спора о местоположении границ земельного участка			
от т.	до т.						
1	2	3	4	5			
13	14	43.51	-	согласовано			
14	15	27.51	-	согласовано			
15	16	43.51	-	согласовано			
16	13	27.50	-	согласовано			
3. Общие сведения об уточняемом земельном участке с кадастровым номером 29:24:060206:29							
№ п/п	Наименование характеристик земельного участка			Значение характеристики			
1	2			3			
1	Адрес земельного участка			Архангельская обл, г Котлас, ул Моховая, д 53			
	Описание местоположения земельного участка						
	Иное описание местоположения						
2	Площадь земельного участка ± величина погрешности определения площади (Р ± ΔР), м²			1197±12			
3	Формула, примененная для расчета предельной допустимой погрешности определения площади земельного участка (ΔР), м²			dP=3.5*Mt*-/P=3.5*0.10*-/1197=12			
4	Площадь земельного участка по сведениям Единого государственного реестра недвижимости (Ркад), м²			1196			
5	Оценка расхождения Р и Ркад (Р - Ркад), м²			1			
6	Предельный минимальный и максимальный размер земельного участка (Рмин и Рмакс), м²			- -			
7	Кадастровый или иной номер (обозначение) здания, сооружения, объекта незавершенного строительства, расположенного на земельном участке			29:24:060206:345			
6	Иные сведения			-			
1. Сведения о характерных точках границы уточняемого земельного участка с кадастровым номером 29:24:060206:31							
Обозначение характерных точек границ	Существующие координаты, м		Уточненные координаты, м		Метод определения координат	Средняя квадратическая погрешность положения характерной точки (М), м	Формулы, примененные для расчета средней квадратической погрешности определения координат характерной точки (Mt), м
	Х	У	Х	У			
1	2	3	4	5	6	7	8

Сведения об уточняемых земельных участках							
17	-	-	277672.46	3540255.47	Метод спутниковых геодезических измерений (определений)	0.10	$Mt = \sqrt{(m_0^2 + m_1^2)} = \sqrt{(0.03^2 + 0.08^2)} = 0.10$
18	-	-	277683.54	3540293.92	Метод спутниковых геодезических измерений (определений)	0.10	$Mt = \sqrt{(m_0^2 + m_1^2)} = \sqrt{(0.03^2 + 0.08^2)} = 0.10$
19	-	-	277657.10	3540301.52	Метод спутниковых геодезических измерений (определений)	0.10	$Mt = \sqrt{(m_0^2 + m_1^2)} = \sqrt{(0.03^2 + 0.08^2)} = 0.10$
20	-	-	277646.03	3540263.08	Метод спутниковых геодезических измерений (определений)	0.10	$Mt = \sqrt{(m_0^2 + m_1^2)} = \sqrt{(0.03^2 + 0.08^2)} = 0.10$
17	-	-	277672.46	3540255.47	Метод спутниковых геодезических измерений (определений)	0.10	17

2. Сведения о частях границы уточняемого земельного участка с кадастровым номером 29:24:060206:31				
Обозначение части границы		Горизонтальное проложение (S), м	Описание прохождения части границы	Отметка о наличии земельного спора о местоположении границ земельного участка
от т.	до т.			
1	2	3	4	5
17	18	40.01	-	согласовано
18	19	27.51	-	согласовано
19	20	40.0	-	согласовано
20	17	27.50	-	согласовано

3. Общие сведения об уточняемом земельном участке с кадастровым номером 29:24:060206:31		
№ п/п	Наименование характеристик земельного участка	Значение характеристики
1	2	3
1	Адрес земельного участка	Архангельская обл, г Котлас, ул Моховая, д 47а
	Описание местоположения земельного участка	
	Иное описание местоположения	
2	Площадь земельного участка ± величина погрешности определения площади (Р ± ΔР), м ²	1101±12

Сведения об уточняемых земельных участках		
3	Формула, примененная для расчета предельной допустимой погрешности определения площади земельного участка (ΔP), м ²	$dP=3.5 \cdot Mt \cdot \sqrt{P}=3.5 \cdot 0.10 \cdot \sqrt{1101}=12$
4	Площадь земельного участка по сведениям Единого государственного реестра недвижимости (Ркад), м ²	1100
5	Оценка расхождения Р и Ркад (Р - Ркад), м ²	1
6	Предельный минимальный и максимальный размер земельного участка (Рмин и Рмакс), м ²	- -
7	Кадастровый или иной номер (обозначение) здания, сооружения, объекта незавершенного строительства, расположенного на земельном участке	29:24:060206:111
6	Иные сведения	-

1. Сведения о характерных точках границы уточняемого земельного участка с кадастровым номером 29:24:060206:41							
Обозначение характерных точек границ	Существующие координаты, м		Уточненные координаты, м		Метод определения координат	Средняя квадратическая погрешность положения характерной точки (М), м	Формулы, примененные для расчета средней квадратической погрешности определения координат характерной точки (Mt), м
	X	Y	X	Y			
1	2	3	4	5	6	7	8
21	-	-	277578.15	3540048.95	Метод спутниковых геодезических измерений (определений)	0.10	$Mt=\sqrt{(m_0^2+m_1^2)}=\sqrt{(0.02^2+0.08^2)}=0.10$
22	-	-	277587.28	3540080.66	Метод спутниковых геодезических измерений (определений)	0.10	$Mt=\sqrt{(m_0^2+m_1^2)}=\sqrt{(0.02^2+0.08^2)}=0.10$
23	-	-	277552.68	3540090.60	Метод спутниковых геодезических измерений (определений)	0.10	$Mt=\sqrt{(m_0^2+m_1^2)}=\sqrt{(0.02^2+0.08^2)}=0.10$
24	-	-	277543.55	3540058.90	Метод спутниковых геодезических измерений	0.10	$Mt=\sqrt{(m_0^2+m_1^2)}=\sqrt{(0.02^2+0.08^2)}=0.10$

Сведения об уточняемых земельных участках							
					(определенный)		
21	-	-	277578.15	3540048.95	Метод спутниковых геодезических измерений (определенный)	0.10	21

2. Сведения о частях границы уточняемого земельного участка с кадастровым номером 29:24:060206:41

Обозначение части границы		Горизонтальное проложение (S), м	Описание прохождения части границы	Отметка о наличии земельного спора о местоположении границ земельного участка
от т.	до т.			
1	2	3	4	5
21	22	33.00	-	согласовано
22	23	36.00	-	согласовано
23	24	32.99	-	согласовано
24	21	36.00	-	согласовано

3. Общие сведения об уточняемом земельном участке с кадастровым номером 29:24:060206:41

№ п/п	Наименование характеристик земельного участка	Значение характеристики
1	2	3
1	Адрес земельного участка	Архангельская обл, г Котлас, ул С.-Щедрина, д 49
	Описание местоположения земельного участка	
	Иное описание местоположения	
2	Площадь земельного участка ± величина погрешности определения площади ($P \pm \Delta P$), м ²	1188±12
3	Формула, примененная для расчета предельной допустимой погрешности определения площади земельного участка (ΔP), м ²	$dP = 3.5 * M_t * \sqrt{P} / P = 3.5 * 0.10 * \sqrt{1188} = 12$
4	Площадь земельного участка по сведениям Единого государственного реестра недвижимости (Ркад), м ²	1188
5	Оценка расхождения Р и Ркад ($P - P_{кад}$), м ²	0
6	Предельный минимальный и максимальный размер земельного участка ($P_{мин}$ и $P_{макс}$), м ²	- -
7	Кадастровый или иной номер (обозначение) здания, сооружения, объекта незавершенного строительства, расположенного на земельном участке	29:24:060206:170
6	Иные сведения	-

1. Сведения о характерных точках границы уточняемого земельного участка с кадастровым номером 29:24:060206:71

Обозначение характерных точек границ	Существующие координаты, м		Уточненные координаты, м		Метод определения координат	Средняя квадратическая погрешность положения характерной точки (М), м	Формулы, примененные для расчета средней квадратической погрешности определения
	X	Y	X	Y			

Сведения об уточняемых земельных участках							
							координат характерной точки (Mt), м
1	2	3	4	5	6	7	8
25	-	-	277660.43	3540213.65	Метод спутников ых геодезиче ских измерений (определе ний)	0.10	$Mt=\sqrt{(m_0^2+m_1^2)}$ = $\sqrt{(0.03^2+0.08^2)}$ =0.10
17	-	-	277672.46	3540255.47	Метод спутников ых геодезиче ских измерений (определе ний)	0.10	$Mt=\sqrt{(m_0^2+m_1^2)}$ = $\sqrt{(0.03^2+0.08^2)}$ =0.10
20	-	-	277646.03	3540263.08	Метод спутников ых геодезиче ских измерений (определе ний)	0.10	$Mt=\sqrt{(m_0^2+m_1^2)}$ = $\sqrt{(0.03^2+0.08^2)}$ =0.10
26	-	-	277633.99	3540221.26	Метод спутников ых геодезиче ских измерений (определе ний)	0.10	$Mt=\sqrt{(m_0^2+m_1^2)}$ = $\sqrt{(0.03^2+0.08^2)}$ =0.10
25	-	-	277660.43	3540213.65	Метод спутников ых геодезиче ских измерений (определе ний)	0.10	25

2. Сведения о частях границы уточняемого земельного участка с кадастровым номером 29:24:060206:71				
Обозначение части границы		Горизонтальное проложение (S), м	Описание прохождения части границы	Отметка о наличии земельного спора о местоположении границ земельного участка
от т.	до т.			
1	2	3	4	5
25	17	43.52	-	согласовано
17	20	27.50	-	согласовано
20	26	43.52	-	согласовано
26	25	27.51	-	согласовано

3. Общие сведения об уточняемом земельном участке с кадастровым номером 29:24:060206:71		
№ п/п	Наименование характеристик земельного участка	Значение характеристики
1	2	3
1	Адрес земельного участка	Архангельская обл, г Котлас, ул Моховая, д 47
	Описание местоположения земельного участка	

Сведения об уточняемых земельных участках		
	Иное описание местоположения	
2	Площадь земельного участка ± величина погрешности определения площади ($P \pm \Delta P$), м ²	1197±12
3	Формула, примененная для расчета предельной допустимой погрешности определения площади земельного участка (ΔP), м ²	$dP=3.5 \cdot Mt \cdot \sqrt{\quad} / P=3.5 \cdot 0.10 \cdot \sqrt{\quad} / 1197=12$
4	Площадь земельного участка по сведениям Единого государственного реестра недвижимости (Ркад), м ²	1196
5	Оценка расхождения Р и Ркад ($P - P_{кад}$), м ²	1
6	Предельный минимальный и максимальный размер земельного участка ($P_{мин}$ и $P_{макс}$), м ²	- -
7	Кадастровый или иной номер (обозначение) здания, сооружения, объекта незавершенного строительства, расположенного на земельном участке	29:24:060206:127
6	Иные сведения	-

1. Сведения о характерных точках границы уточняемого земельного участка с кадастровым номером 29:24:060206:73

Обозначение характерных точек границ	Существующие координаты, м		Уточненные координаты, м		Метод определения координат	Средняя квадратическая погрешность положения характерной точки (М), м	Формулы, примененные для расчета средней квадратической погрешности определения координат характерной точки (Mt), м
	X	Y	X	Y			
1	2	3	4	5	6	7	8
27	-	-	277606.88	3540127.07	Метод спутниковых геодезических измерений (определений)	0.10	$Mt=\sqrt{(m_0^2+m_1^2)}=\sqrt{(0.03^2+0.08^2)}=0.10$
28	-	-	277617.68	3540164.54	Метод спутниковых геодезических измерений (определений)	0.10	$Mt=\sqrt{(m_0^2+m_1^2)}=\sqrt{(0.03^2+0.08^2)}=0.10$
29	-	-	277591.23	3540172.16	Метод спутниковых геодезических измерений (определений)	0.10	$Mt=\sqrt{(m_0^2+m_1^2)}=\sqrt{(0.03^2+0.08^2)}=0.10$
30	-	-	277580.45	3540134.65	Метод	0.10	$Mt=\sqrt{(m_0^2+m_1^2)}$

Сведения об уточняемых земельных участках							
					спутников ых геодезиче ских измерений (определе ний)		)= $\sqrt{(0.03^2+0.08^2)}$ =0.10
27	-	-	277606.88	3540127.07	Метод спутников ых геодезиче ских измерений (определе ний)	0.10	27

2. Сведения о частях границы уточняемого земельного участка с кадастровым номером 29:24:060206:73				
Обозначение части границы		Горизонтальное проложение (S), м	Описание прохождения части границы	Отметка о наличии земельного спора о местоположении границ земельного участка
от т.	до т.			
1	2	3	4	5
27	28	39.00	-	согласовано
28	29	27.53	-	согласовано
29	30	39.03	-	согласовано
30	27	27.50	-	согласовано

3. Общие сведения об уточняемом земельном участке с кадастровым номером 29:24:060206:73		
№ п/п	Наименование характеристик земельного участка	Значение характеристики
1	2	3
1	Адрес земельного участка	Архангельская обл, г Котлас, ул Тимирязева, д 51
	Описание местоположения земельного участка	
	Иное описание местоположения	
2	Площадь земельного участка ± величина погрешности определения площади (P ± ΔP), м ²	1073±11
3	Формула, примененная для расчета предельной допустимой погрешности определения площади земельного участка (ΔP), м ²	dP=3.5*Mt*--/P=3.5*0.10*--/1073=11
4	Площадь земельного участка по сведениям Единого государственного реестра недвижимости (Ркад), м ²	1072
5	Оценка расхождения P и Ркад (P - Ркад), м ²	1
6	Предельный минимальный и максимальный размер земельного участка (Рмин и Рмакс), м ²	- -
7	Кадастровый или иной номер (обозначение) здания, сооружения, объекта незавершенного строительства, расположенного на земельном участке	29:24:060206:486
6	Иные сведения	-

1. Сведения о характерных точках границы уточняемого земельного участка с кадастровым номером 29:24:060206:7					
Обозна чение	Существующие координаты, м	Уточненные координаты, м	Метод определен	Средняя квадратичес	Формулы, примененные

Сведения об уточняемых земельных участках							
характерных точек границ	X	Y	X	Y	ия координат	кая погрешность положения характерной точки (М), м	для расчета средней квадратической погрешности определения координат характерной точки (Mt), м
1	2	3	4	5	6	7	8
1	-	-	277538.37	3540187.38	Метод спутниковых геодезических измерений (определений)	0.10	$Mt=\sqrt{(m_0^2+m_1^2)}=\sqrt{(0.03^2+0.08^2)}=0.10$
2	-	-	277549.16	3540224.86	Метод спутниковых геодезических измерений (определений)	0.10	$Mt=\sqrt{(m_0^2+m_1^2)}=\sqrt{(0.03^2+0.08^2)}=0.10$
3	-	-	277522.98	3540232.19	Метод спутниковых геодезических измерений (определений)	0.10	$Mt=\sqrt{(m_0^2+m_1^2)}=\sqrt{(0.03^2+0.08^2)}=0.10$
4	-	-	277511.94	3540194.99	Метод спутниковых геодезических измерений (определений)	0.10	$Mt=\sqrt{(m_0^2+m_1^2)}=\sqrt{(0.03^2+0.08^2)}=0.10$
1	-	-	277538.37	3540187.38	Метод спутниковых геодезических измерений (определений)	0.10	1
2. Сведения о частях границы уточняемого земельного участка с кадастровым номером 29:24:060206:7							
Обозначение части границы		Горизонтальное проложение (S), м	Описание прохождения части границы	Отметка о наличии земельного спора о местоположении границ земельного участка			
от т.	до т.						
1	2	3	4	5			
1	2	39.00	-	согласовано			
2	3	27.19	-	согласовано			
3	4	38.80	-	согласовано			
4	1	27.50	-	согласовано			
3. Общие сведения об уточняемом земельном участке с кадастровым номером 29:24:060206:7							
№ п/п	Наименование характеристик			Значение характеристики			

Сведения об уточняемых земельных участках		
	земельного участка	
1	2	3
1	Адрес земельного участка	Архангельская обл, г Котлас, ул Моховая, д 56
	Описание местоположения земельного участка	
	Иное описание местоположения	
2	Площадь земельного участка $\pm$ величина погрешности определения площади ($P \pm \Delta P$), м ²	1064 $\pm$ 11
3	Формула, примененная для расчета предельной допустимой погрешности определения площади земельного участка (ΔP), м ²	$dP = 3.5 * M_t * \rightarrow / P = 3.5 * 0.10 * \rightarrow / 1064 = 11$
4	Площадь земельного участка по сведениям Единого государственного реестра недвижимости (Ркад), м ²	1076
5	Оценка расхождения Р и Ркад ($P - P_{кад}$), м ²	12
6	Предельный минимальный и максимальный размер земельного участка ($P_{мин}$ и $P_{макс}$), м ²	- -
7	Кадастровый или иной номер (обозначение) здания, сооружения, объекта незавершенного строительства, расположенного на земельном участке	29:24:060206:483
6	Иные сведения	-

Сведения об образуемых земельных участках					
1. Сведения о характерных точках границ образуемых земельных участков					
Обозначение земельного участка :ЗУ1					
Обозначение характерных точек границ	Координаты, м		Метод определения координат	Средняя квадратическ ая погрешность положения характерной точки (M _t), м	Формулы, примененные для расчета средней квадратической погрешности определения координат характерной точки (Mt), м
	X	Y			
1	2	3	4	5	6
31	276930.03	3540496.23	Метод спутниковых геодезических измерений (определений)	0.1	$Mt=\sqrt{(m_o^2+m_i^2)}=$ $\sqrt{(0.04^2+0.06^2)}=0.10$
32	276941.39	3540509.48	Метод спутниковых геодезических измерений (определений)	0.1	$Mt=\sqrt{(m_o^2+m_i^2)}=$ $\sqrt{(0.04^2+0.06^2)}=0.10$
33	276910.51	3540535.95	Метод спутниковых геодезических измерений (определений)	0.1	$Mt=\sqrt{(m_o^2+m_i^2)}=$ $\sqrt{(0.04^2+0.06^2)}=0.10$
н1У	276890.30	3540512.51	Метод спутниковых геодезических измерений (определений)	0.1	$Mt=\sqrt{(m_o^2+m_i^2)}=$ $\sqrt{(0.04^2+0.06^2)}=0.10$
31	276930.03	3540496.23	Метод спутниковых геодезических измерений (определений)	0.1	31

2. Сведения о частях границ образуемых земельных участков				
Обозначение земельного участка :ЗУ1				
Обозначение части границы		Горизонтальное проложение (S), м	Описание прохождения части границы	Отметка о наличии земельного спора о местоположении границ земельного участка
от т.	до т.			
1	2	3	4	5
31	32	17.45	-	согласовано
32	33	40.67	-	согласовано
33	н1У	30.95	-	согласовано
н1У	31	42.94	-	согласовано

3. Общие сведения об образуемых земельных участках		
Обозначение земельного участка :ЗУ1		
№ п/п	Наименование характеристик земельного участка	Значение характеристики
1	2	3
1	Адрес земельного участка	Архангельская обл, г Котлас, ул Усадебная, д 15, Архангельская область, городской округ Котлас, город Котлас, улица Усадебная, земельный участок 15
	Описание местоположения земельного участка	
	Иное описание местоположения	

Сведения об образуемых земельных участках		
2	Категория земель	Земли населенных пунктов
3	Вид разрешенного использования	-
4	Площадь земельного участка $\pm$ величина погрешности определения площади ($P \pm \Delta P$), м ²	985 $\pm$ 11
5	Формула, примененная для расчета предельной допустимой погрешности определения площади земельного участка (ΔP), м ²	$dP=3.5*Mt*-/P=3.5*0.10*-/985=11$
6	Предельный минимальный и максимальный размер земельного участка ($P_{мин}$) и ($P_{макс}$), м ²	400 1500
7	Кадастровый или иной номер (обозначение) здания, сооружения, объекта незавершенного строительства, расположенного на земельном участке	
8	Кадастровые номера исходных земельных участков	
	Иное	
9	Иные сведения	земельный участок образован из земель, государственная собственность на который не разграничена Администрацией городского округа Архангельской области «Котлас»

1. Сведения о характерных точках границ образуемых земельных участков					
Обозначение земельного участка :ЗУ2					
Обозначение характерных точек границ	Координаты, м		Метод определения координат	Средняя квадратическая погрешность положения характерной точки (M_t), м	Формулы, примененные для расчета средней квадратической погрешности определения координат характерной точки (M_t), м
	X	Y			
1	2	3	4	5	6
н2У	276952.78	3540612.53	Метод спутниковых геодезических измерений (определений)	0.10	$M_t=\sqrt{(m_o^2+m_i^2)}=\sqrt{(0.03^2+0.08^2)}=0.10$
34	276968.71	3540631.01	Метод спутниковых геодезических измерений (определений)	0.10	$M_t=\sqrt{(m_o^2+m_i^2)}=\sqrt{(0.03^2+0.08^2)}=0.10$
35	276938.12	3540658.35	Метод спутниковых геодезических измерений (определений)	0.10	$M_t=\sqrt{(m_o^2+m_i^2)}=\sqrt{(0.03^2+0.08^2)}=0.10$
н3У	276934.09	3540653.67	Метод спутниковых геодезических измерений (определений)	0.10	$M_t=\sqrt{(m_o^2+m_i^2)}=\sqrt{(0.03^2+0.08^2)}=0.10$
н4У	276922.21	3540639.90	Метод спутниковых геодезических измерений (определений)	0.10	$M_t=\sqrt{(m_o^2+m_i^2)}=\sqrt{(0.03^2+0.08^2)}=0.10$
н2У	276952.78	3540612.53	Метод	0.10	н2У

Сведения об образуемых земельных участках					
			спутниковых геодезических измерений (определений)		

2. Сведения о частях границ образуемых земельных участков				
Обозначение земельного участка :ЗУ2				
Обозначение части границы		Горизонтальное проложение (S), м	Описание прохождения части границы	Отметка о наличии земельного спора о местоположении границ земельного участка
от т.	до т.			
1	2	3	4	5
н2У	34	24.40	-	согласовано
34	35	41.03	-	согласовано
35	н3У	6.18	-	согласовано
н3У	н4У	18.19	-	согласовано
н4У	н2У	41.03	-	согласовано

3. Общие сведения об образуемых земельных участках		
Обозначение земельного участка :ЗУ2		
№ п/п	Наименование характеристик земельного участка	Значение характеристики
1	2	3
1	Адрес земельного участка	Архангельская обл, г Котлас, ул Усадебная, д 24
	Описание местоположения земельного участка	
	Иное описание местоположения	
2	Категория земель	Земли населенных пунктов
3	Вид разрешенного использования	-
4	Площадь земельного участка ± величина погрешности определения площади ($P \pm \Delta P$), м ²	1000±11
5	Формула, примененная для расчета предельной допустимой погрешности определения площади земельного участка (ΔP), м ²	$dP=3.5*Mt*\sqrt{P}=3.5*0.10*\sqrt{1000}=11$
6	Предельный минимальный и максимальный размер земельного участка (Рмин) и (Рмакс), м ²	400 1500
7	Кадастровый или иной номер (обозначение) здания, сооружения, объекта незавершенного строительства, расположенного на земельном участке	
8	Кадастровые номера исходных земельных участков	
	Иное	
9	Иные сведения	земельный участок образован из земель, государственная собственность на который не разграничена Администрацией городского округа Архангельской области «Котлас»

1. Сведения о характерных точках границ образуемых земельных участков					
Обозначение земельного участка :ЗУ3					
Обозначение характерных точек границ	Координаты, м		Метод определения координат	Средняя квадратическая погрешность положения характерной точки (M _t), м	Формулы, примененные для расчета средней квадратической погрешности определения координат
	X	Y			

Сведения об образуемых земельных участках					
					характерной точки (Mt), м
1	2	3	4	5	6
36	276936.84	3540594.04	Метод спутниковых геодезических измерений (определений)	0.10	$Mt = \sqrt{(m_0^2 + m_1^2)} = \sqrt{(0.03^2 + 0.08^2)} = 0.10$
н2У	276952.78	3540612.53	Метод спутниковых геодезических измерений (определений)	0.10	$Mt = \sqrt{(m_0^2 + m_1^2)} = \sqrt{(0.03^2 + 0.08^2)} = 0.10$
н4У	276922.21	3540639.90	Метод спутниковых геодезических измерений (определений)	0.10	$Mt = \sqrt{(m_0^2 + m_1^2)} = \sqrt{(0.03^2 + 0.08^2)} = 0.10$
37	276918.19	3540635.25	Метод спутниковых геодезических измерений (определений)	0.10	$Mt = \sqrt{(m_0^2 + m_1^2)} = \sqrt{(0.03^2 + 0.08^2)} = 0.10$
38	276906.32	3540621.45	Метод спутниковых геодезических измерений (определений)	0.10	$Mt = \sqrt{(m_0^2 + m_1^2)} = \sqrt{(0.03^2 + 0.08^2)} = 0.10$
36	276936.84	3540594.04	Метод спутниковых геодезических измерений (определений)	0.10	36

2. Сведения о частях границ образуемых земельных участков				
Обозначение земельного участка :ЗУЗ				
Обозначение части границы		Горизонтальное проложение (S), м	Описание прохождения части границы	Отметка о наличии земельного спора о местоположении границ земельного участка
от т.	до т.			
1	2	3	4	5
36	н2У	24.41	-	согласовано
н2У	н4У	41.03	-	согласовано
н4У	37	6.15	-	согласовано
37	38	18.20	-	согласовано
38	36	41.02	-	согласовано

3. Общие сведения об образуемых земельных участках		
Обозначение земельного участка :ЗУЗ		
№ п/п	Наименование характеристик земельного участка	Значение характеристики
1	2	3
1	Адрес земельного участка	Архангельская обл, г Котлас, ул Усадебная, д 22
	Описание местоположения земельного участка	
	Иное описание местоположения	
2	Категория земель	Земли населенных пунктов
3	Вид разрешенного использования	-
4	Площадь земельного участка ± величина погрешности определения площади ($P \pm \Delta P$), м²	1000±11
5	Формула, примененная для расчета предельной допустимой погрешности определения площади	$dP = 3.5 * Mt * \sqrt{\quad} / P = 3.5 * 0.10 * \sqrt{\quad} / 1000 = 11$

Сведения об образуемых земельных участках		
	земельного участка (ΔP), м ²	
6	Предельный минимальный и максимальный размер земельного участка ($P_{\text{мин}}$) и ($P_{\text{макс}}$), м ²	400 1500
7	Кадастровый или иной номер (обозначение) здания, сооружения, объекта незавершенного строительства, расположенного на земельном участке	
8	Кадастровые номера исходных земельных участков	
	Иное	
9	Иные сведения	земельный участок образован из земель, государственная собственность на который не разграничена Администрацией городского округа Архангельской области «Котлас»

1. Сведения о характерных точках границ образуемых земельных участков					
Обозначение земельного участка :ЗУ4					
Обозначение характерных точек границ	Координаты, м		Метод определения координат	Средняя квадратическая погрешность положения характерной точки (M_t), м	Формулы, примененные для расчета средней квадратической погрешности определения координат характерной точки (M_t), м
	X	Y			
1	2	3	4	5	6
нЗУ	276934.09	3540653.67	Метод спутниковых геодезических измерений (определений)	0.10	$M_t = \sqrt{(m_0^2 + m_1^2)} = \sqrt{(0.04^2 + 0.06^2)} = 0.10$
35	276938.12	3540658.35	Метод спутниковых геодезических измерений (определений)	0.10	$M_t = \sqrt{(m_0^2 + m_1^2)} = \sqrt{(0.04^2 + 0.06^2)} = 0.10$
39	276949.97	3540672.11	Метод спутниковых геодезических измерений (определений)	0.10	$M_t = \sqrt{(m_0^2 + m_1^2)} = \sqrt{(0.04^2 + 0.06^2)} = 0.10$
40	276919.34	3540699.50	Метод спутниковых геодезических измерений (определений)	0.10	$M_t = \sqrt{(m_0^2 + m_1^2)} = \sqrt{(0.04^2 + 0.06^2)} = 0.10$
н5У	276903.43	3540681.10	Метод спутниковых геодезических измерений (определений)	0.10	$M_t = \sqrt{(m_0^2 + m_1^2)} = \sqrt{(0.04^2 + 0.06^2)} = 0.10$
нЗУ	276934.09	3540653.67	Метод спутниковых геодезических измерений (определений)	0.10	нЗУ
2. Сведения о частях границ образуемых земельных участков					
Обозначение земельного участка :ЗУ4					

Сведения об образуемых земельных участках				
Обозначение части границы		Горизонтальное проложение (S), м	Описание прохождения части границы	Отметка о наличии земельного спора о местоположении границ земельного участка
от т.	до т.			
1	2	3	4	5
нЗУ	35	6.18	-	согласовано
35	39	18.16	-	согласовано
39	40	41.09	-	согласовано
40	нЗУ	24.32	-	согласовано
нЗУ	нЗУ	41.14	-	согласовано

3. Общие сведения об образуемых земельных участках		
Обозначение земельного участка :ЗУ4		
№ п/п	Наименование характеристик земельного участка	Значение характеристики
1	2	3
1	Адрес земельного участка	Архангельская обл, г Котлас, ул Главная, д 27
	Описание местоположения земельного участка	
	Иное описание местоположения	
2	Категория земель	Земли населенных пунктов
3	Вид разрешенного использования	-
4	Площадь земельного участка ± величина погрешности определения площади ($P \pm \Delta P$), м ²	1000±11
5	Формула, примененная для расчета предельной допустимой погрешности определения площади земельного участка (ΔP), м ²	$dP=3.5*Mt*\sqrt{P}=3.5*0.10*\sqrt{1000}=11$
6	Предельный минимальный и максимальный размер земельного участка (Рмин) и (Рмакс), м ²	400 1500
7	Кадастровый или иной номер (обозначение) здания, сооружения, объекта незавершенного строительства, расположенного на земельном участке	
8	Кадастровые номера исходных земельных участков	
	Иное	
9	Иные сведения	земельный участок образован из земель, государственная собственность на который не разграничена Администрацией городского округа Архангельской области «Котлас»

1. Сведения о характерных точках границ образуемых земельных участков					
Обозначение земельного участка :ЗУ5					
Обозначение характерных точек границ	Координаты, м		Метод определения координат	Средняя квадратическая погрешность положения характерной точки (M_t), м	Формулы, примененные для расчета средней квадратической погрешности определения координат характерной точки (M_t), м
	X	Y			
1	2	3	4	5	6
37	276918.19	3540635.25	Метод спутниковых геодезических измерений	0.10	$M_t=\sqrt{(m_0^2+m_1^2)}=\sqrt{(0.03^2+0.08^2)}=0.10$

Сведения об образуемых земельных участках					
			(определений)		
н4У	276922.21	3540639.90	Метод спутниковых геодезических измерений (определений)	0.10	$Mt=\sqrt{(m_o^2+m_i^2)}=\sqrt{(0.03^2+0.08^2)}=0.10$
н3У	276934.09	3540653.67	Метод спутниковых геодезических измерений (определений)	0.10	$Mt=\sqrt{(m_o^2+m_i^2)}=\sqrt{(0.03^2+0.08^2)}=0.10$
н5У	276903.43	3540681.10	Метод спутниковых геодезических измерений (определений)	0.10	$Mt=\sqrt{(m_o^2+m_i^2)}=\sqrt{(0.03^2+0.08^2)}=0.10$
41	276887.55	3540662.73	Метод спутниковых геодезических измерений (определений)	0.10	$Mt=\sqrt{(m_o^2+m_i^2)}=\sqrt{(0.03^2+0.08^2)}=0.10$
37	276918.19	3540635.25	Метод спутниковых геодезических измерений (определений)	0.10	37

2. Сведения о частях границ образуемых земельных участков				
Обозначение земельного участка :ЗУ5				
Обозначение части границы		Горизонтальное проложение (S), м	Описание прохождения части границы	Отметка о наличии земельного спора о местоположении границ земельного участка
от т.	до т.			
1	2	3	4	5
37	н4У	6.15	-	согласовано
н4У	н3У	18.19	-	согласовано
н3У	н5У	41.14	-	согласовано
н5У	41	24.28	-	согласовано
41	37	41.16	-	согласовано

3. Общие сведения об образуемых земельных участках		
Обозначение земельного участка :ЗУ5		
№ п/п	Наименование характеристик земельного участка	Значение характеристики
1	2	3
1	Адрес земельного участка	Архангельская обл, г Котлас, ул Главная, д 25
	Описание местоположения земельного участка	
	Иное описание местоположения	
2	Категория земель	Земли населенных пунктов
3	Вид разрешенного использования	-
4	Площадь земельного участка ± величина погрешности определения площади ($P \pm \Delta P$), м ²	1000±11
5	Формула, примененная для расчета предельной допустимой погрешности определения площади земельного участка (ΔP), м ²	$dP=3.5*Mt*\sqrt{P}=3.5*0.10*\sqrt{1000}=11$
6	Предельный минимальный и максимальный размер земельного участка (Рмин) и (Рмакс), м ²	400 1500
7	Кадастровый или иной номер (обозначение) здания, сооружения, объекта незавершенного строительства, расположенного на земельном участке	

Сведения об образуемых земельных участках		
8	Кадастровые номера исходных земельных участков	
	Иное	
9	Иные сведения	земельный участок образован из земель, государственная собственность на который не разграничена Администрацией городского округа Архангельской области «Котлас»

1. Сведения о характерных точках границ образуемых земельных участков					
Обозначение земельного участка :ЗУ6					
Обозначение характерных точек границ	Координаты, м		Метод определения координат	Средняя квадратическая погрешность положения характерной точки (M _t), м	Формулы, примененные для расчета средней квадратической погрешности определения координат характерной точки (M _t), м
	X	Y			
1	2	3	4	5	6
42	276886.53	3540598.50	Метод спутниковых геодезических измерений (определений)	0.10	$M_t = \sqrt{(m_0^2 + m_1^2)} = \sqrt{(0.04^2 + 0.06^2)} = 0.10$
43	276890.42	3540602.97	Метод спутниковых геодезических измерений (определений)	0.10	$M_t = \sqrt{(m_0^2 + m_1^2)} = \sqrt{(0.04^2 + 0.06^2)} = 0.10$
44	276902.33	3540616.84	Метод спутниковых геодезических измерений (определений)	0.10	$M_t = \sqrt{(m_0^2 + m_1^2)} = \sqrt{(0.04^2 + 0.06^2)} = 0.10$
45	276871.67	3540644.37	Метод спутниковых геодезических измерений (определений)	0.10	$M_t = \sqrt{(m_0^2 + m_1^2)} = \sqrt{(0.04^2 + 0.06^2)} = 0.10$
н6У	276855.78	3540625.98	Метод спутниковых геодезических измерений (определений)	0.10	$M_t = \sqrt{(m_0^2 + m_1^2)} = \sqrt{(0.04^2 + 0.06^2)} = 0.10$
42	276886.53	3540598.50	Метод спутниковых геодезических измерений (определений)	0.10	42

2. Сведения о частях границ образуемых земельных участков				
Обозначение земельного участка :ЗУ6				
Обозначение части границы		Горизонтальное проложение (S), м	Описание прохождения части границы	Отметка о наличии земельного спора о местоположении границ земельного участка
от т.	до т.			
1	2	3	4	5
42	43	5.93	-	согласовано
43	44	18.28	-	согласовано

Сведения об образуемых земельных участках				
44	45	41.21	-	согласовано
45	н6У	24.30	-	согласовано
н6У	42	41.24	-	согласовано

3. Общие сведения об образуемых земельных участках		
Обозначение земельного участка :ЗУ6		
№ п/п	Наименование характеристик земельного участка	Значение характеристики
1	2	3
1	Адрес земельного участка	Архангельская обл, г Котлас, ул Главная, д 21
	Описание местоположения земельного участка	
	Иное описание местоположения	
2	Категория земель	Земли населенных пунктов
3	Вид разрешенного использования	-
4	Площадь земельного участка ± величина погрешности определения площади ($P \pm \Delta P$), м ²	1000±11
5	Формула, примененная для расчета предельной допустимой погрешности определения площади земельного участка (ΔP), м ²	$dP=3.5*Mt*\sqrt{P}=3.5*0.10*\sqrt{1000}=11$
6	Предельный минимальный и максимальный размер земельного участка ($P_{мин}$) и ($P_{макс}$), м ²	400 1500
7	Кадастровый или иной номер (обозначение) здания, сооружения, объекта незавершенного строительства, расположенного на земельном участке	
8	Кадастровые номера исходных земельных участков	
	Иное	
9	Иные сведения	земельный участок образован из земель, государственная собственность на который не разграничена Администрацией городского округа Архангельской области «Котлас»

1. Сведения о характерных точках границ образуемых земельных участков					
Обозначение земельного участка :ЗУ7					
Обозначение характерных точек границ	Координаты, м		Метод определения координат	Средняя квадратическая погрешность положения характерной точки (M_t), м	Формулы, примененные для расчета средней квадратической погрешности определения координат характерной точки (M_t), м
	X	Y			
1	2	3	4	5	6
46	276873.21	3540583.05	Метод спутниковых геодезических измерений (определений)	0.10	$M_t=\sqrt{(m_o^2+m_i^2)}=\sqrt{(0.04^2+0.06^2)}=0.10$
42	276886.53	3540598.50	Метод спутниковых геодезических измерений (определений)	0.10	$M_t=\sqrt{(m_o^2+m_i^2)}=\sqrt{(0.04^2+0.06^2)}=0.10$
н6У	276855.78	3540625.98	Метод спутниковых	0.10	$M_t=\sqrt{(m_o^2+m_i^2)}=\sqrt{(0.04^2+0.06^2)}=0.10$

Сведения об образуемых земельных участках					
			геодезических измерений (определений)		
н7У	276839.94	3540607.67	Метод спутниковых геодезических измерений (определений)	0.10	$Mt=\sqrt{(m_0^2+m_1^2)}=\sqrt{(0.04^2+0.06^2)}=0.10$
46	276873.21	3540583.05	Метод спутниковых геодезических измерений (определений)	0.10	46

2. Сведения о частях границ образуемых земельных участков				
Обозначение земельного участка :ЗУ7				
Обозначение части границы		Горизонтальное проложение (S), м	Описание прохождения части границы	Отметка о наличии земельного спора о местоположении границ земельного участка
от т.	до т.			
1	2	3	4	5
46	42	20.40	-	согласовано
42	н6У	41.24	-	согласовано
н6У	н7У	24.21	-	согласовано
н7У	46	41.39	-	согласовано

3. Общие сведения об образуемых земельных участках		
Обозначение земельного участка :ЗУ7		
№ п/п	Наименование характеристик земельного участка	Значение характеристики
1	2	3
1	Адрес земельного участка	Архангельская обл, г Котлас, ул Главная, д 19
	Описание местоположения земельного участка	
	Иное описание местоположения	
2	Категория земель	Земли населенных пунктов
3	Вид разрешенного использования	-
4	Площадь земельного участка ± величина погрешности определения площади ($P \pm \Delta P$), м ²	920±11
5	Формула, примененная для расчета предельной допустимой погрешности определения площади земельного участка (ΔP), м ²	$dP=3.5*Mt*\sqrt{P}=3.5*0.10*\sqrt{920}=11$
6	Предельный минимальный и максимальный размер земельного участка (Рмин) и (Рмакс), м ²	400 1500
7	Кадастровый или иной номер (обозначение) здания, сооружения, объекта незавершенного строительства, расположенного на земельном участке	
8	Кадастровые номера исходных земельных участков	
	Иное	
9	Иные сведения	земельный участок образован из земель, государственная собственность на который не разграничена Администрацией городского округа Архангельской области «Котлас»

1. Сведения о характерных точках границ образуемых земельных участков
Обозначение земельного участка :ЗУ8

Сведения об образуемых земельных участках					
Обозначение характерных точек границ	Координаты, м		Метод определения координат	Средняя квадратическ ая погрешность положения характерной точки (M _t), м	Формулы, примененные для расчета средней квадратической погрешности определения координат характерной точки (M _t), м
	X	Y			
1	2	3	4	5	6
н8У	276826.35	3540466.41	Метод спутниковых геодезических измерений (определений)	0.10	$M_t = \sqrt{(m_o^2 + m_i^2)} = \sqrt{(0.04^2 + 0.06^2)} = 0.10$
н9У	276857.11	3540502.10	Метод спутниковых геодезических измерений (определений)	0.10	$M_t = \sqrt{(m_o^2 + m_i^2)} = \sqrt{(0.04^2 + 0.06^2)} = 0.10$
н10У	276828.75	3540513.64	Метод спутниковых геодезических измерений (определений)	0.10	$M_t = \sqrt{(m_o^2 + m_i^2)} = \sqrt{(0.04^2 + 0.06^2)} = 0.10$
н11У	276804.37	3540485.35	Метод спутниковых геодезических измерений (определений)	0.10	$M_t = \sqrt{(m_o^2 + m_i^2)} = \sqrt{(0.04^2 + 0.06^2)} = 0.10$
н8У	276826.35	3540466.41	Метод спутниковых геодезических измерений (определений)	0.10	н8У

2. Сведения о частях границ образуемых земельных участков				
Обозначение земельного участка :ЗУ8				
Обозначение части границы		Горизонтальное проложение (S), м	Описание прохождения части границы	Отметка о наличии земельного спора о местоположении границ земельного участка
от т.	до т.			
1	2	3	4	5
н8У	н9У	47.12	-	согласовано
н9У	н10У	30.62	-	согласовано
н10У	н11У	37.35	-	согласовано
н11У	н8У	29.01	-	согласовано

3. Общие сведения об образуемых земельных участках		
Обозначение земельного участка :ЗУ8		
№ п/п	Наименование характеристик земельного участка	Значение характеристики
1	2	3
1	Адрес земельного участка	Архангельская обл, г Котлас, ул Усадебная, д 14
	Описание местоположения земельного участка	
	Иное описание местоположения	
2	Категория земель	Земли населенных пунктов
3	Вид разрешенного использования	-
4	Площадь земельного участка ± величина погрешности определения площади (P ± ΔP), м ²	1225±12

Сведения об образуемых земельных участках		
5	Формула, примененная для расчета предельной допустимой погрешности определения площади земельного участка (ΔP), м ²	$dP=3.5*Mt*\sqrt{P}=3.5*0.10*\sqrt{1225}=12$
6	Предельный минимальный и максимальный размер земельного участка ($P_{мин}$) и ($P_{макс}$), м ²	- -
7	Кадастровый или иной номер (обозначение) здания, сооружения, объекта незавершенного строительства, расположенного на земельном участке	
8	Кадастровые номера исходных земельных участков	
	Иное	
9	Иные сведения	земельный участок образован из земель, государственная собственность на который не разграничена Администрацией городского округа Архангельской области «Котлас»

1. Сведения о характерных точках границ образуемых земельных участков					
Обозначение земельного участка :ЗУ9					
Обозначение характерных точек границ	Координаты, м		Метод определения координат	Средняя квадратическая погрешность положения характерной точки (M_t), м	Формулы, примененные для расчета средней квадратической погрешности определения координат характерной точки (M_t), м
	X	Y			
1	2	3	4	5	6
н11У	276804.37	3540485.35	Метод спутниковых геодезических измерений (определений)	0.10	$M_t=\sqrt{(m_o^2+m_i^2)}=\sqrt{(0.04^2+0.06^2)}=0.10$
н10У	276828.75	3540513.64	Метод спутниковых геодезических измерений (определений)	0.10	$M_t=\sqrt{(m_o^2+m_i^2)}=\sqrt{(0.04^2+0.06^2)}=0.10$
н12У	276803.03	3540524.12	Метод спутниковых геодезических измерений (определений)	0.10	$M_t=\sqrt{(m_o^2+m_i^2)}=\sqrt{(0.04^2+0.06^2)}=0.10$
47	276775.65	3540492.34	Метод спутниковых геодезических измерений (определений)	0.10	$M_t=\sqrt{(m_o^2+m_i^2)}=\sqrt{(0.04^2+0.06^2)}=0.10$
48	276786.49	3540482.99	Метод спутниковых геодезических измерений (определений)	0.10	$M_t=\sqrt{(m_o^2+m_i^2)}=\sqrt{(0.04^2+0.06^2)}=0.10$
н13У	276795.28	3540493.19	Метод спутниковых геодезических измерений (определений)	0.10	$M_t=\sqrt{(m_o^2+m_i^2)}=\sqrt{(0.04^2+0.06^2)}=0.10$

Сведения об образуемых земельных участках					
н11У	276804.37	3540485.35	Метод спутниковых геодезических измерений (определений)	0.10	н11У

2. Сведения о частях границ образуемых земельных участков				
Обозначение земельного участка :ЗУ9				
Обозначение части границы		Горизонтальное проложение (S), м	Описание прохождения части границы	Отметка о наличии земельного спора о местоположении границ земельного участка
от т.	до т.			
1	2	3	4	5
н11У	н10У	37.35	-	согласовано
н10У	н12У	27.77	-	согласовано
н12У	47	41.95	-	согласовано
47	48	14.32	-	согласовано
48	н13У	13.46	-	согласовано
н13У	н11У	12.00	-	согласовано

3. Общие сведения об образуемых земельных участках		
Обозначение земельного участка :ЗУ9		
№ п/п	Наименование характеристик земельного участка	Значение характеристики
1	2	3
1	Адрес земельного участка	Архангельская обл, г Котлас, ул Двинская, д 20
	Описание местоположения земельного участка	
	Иное описание местоположения	
2	Категория земель	Земли населенных пунктов
3	Вид разрешенного использования	-
4	Площадь земельного участка ± величина погрешности определения площади ($P \pm \Delta P$), м ²	1059±11
5	Формула, примененная для расчета предельной допустимой погрешности определения площади земельного участка (ΔP), м ²	$dP=3.5 \cdot M_t \cdot \sqrt{P}=3.5 \cdot 0.10 \cdot \sqrt{1059}=11$
6	Предельный минимальный и максимальный размер земельного участка ($P_{\min}$) и ($P_{\max}$), м ²	- -
7	Кадастровый или иной номер (обозначение) здания, сооружения, объекта незавершенного строительства, расположенного на земельном участке	
8	Кадастровые номера исходных земельных участков	
	Иное	
9	Иные сведения	земельный участок образован из земель, государственная собственность на который не разграничена Администрацией городского округа Архангельской области «Котлас»

1. Сведения о характерных точках границ образуемых земельных участков					
Обозначение земельного участка :ЗУ10					
Обозначение характерных точек границ	Координаты, м		Метод определения координат	Средняя квадратическая погрешность положения характерной	Формулы, примененные для расчета средней квадратической погрешности
	X	Y			

Сведения об образуемых земельных участках					
				точки (M _t), м	определения координат характерной точки (M _t), м
1	2	3	4	5	6
47	276775.65	3540492.34	Метод спутниковых геодезических измерений (определений)	0.10	$M_t = \sqrt{(m_o^2 + m_i^2)} = \sqrt{(0.03^2 + 0.08^2)} = 0.10$
н12У	276803.03	3540524.12	Метод спутниковых геодезических измерений (определений)	0.10	$M_t = \sqrt{(m_o^2 + m_i^2)} = \sqrt{(0.03^2 + 0.08^2)} = 0.10$
н14У	276776.96	3540534.75	Метод спутниковых геодезических измерений (определений)	0.10	$M_t = \sqrt{(m_o^2 + m_i^2)} = \sqrt{(0.03^2 + 0.08^2)} = 0.10$
49	276755.42	3540509.69	Метод спутниковых геодезических измерений (определений)	0.10	$M_t = \sqrt{(m_o^2 + m_i^2)} = \sqrt{(0.03^2 + 0.08^2)} = 0.10$
47	276775.65	3540492.34	Метод спутниковых геодезических измерений (определений)	0.10	47

2. Сведения о частях границ образуемых земельных участков				
Обозначение земельного участка :ЗУ10				
Обозначение части границы		Горизонтальное проложение (S), м	Описание прохождения части границы	Отметка о наличии земельного спора о местоположении границ земельного участка
от т.	до т.			
1	2	3	4	5
47	н12У	41.95	-	согласовано
н12У	н14У	28.15	-	согласовано
н14У	49	33.05	-	согласовано
49	47	26.65	-	согласовано

3. Общие сведения об образуемых земельных участках		
Обозначение земельного участка :ЗУ10		
№ п/п	Наименование характеристик земельного участка	Значение характеристики
1	2	3
1	Адрес земельного участка	Архангельская обл, г Котлас, ул Главная, д 13
	Описание местоположения земельного участка	
	Иное описание местоположения	
2	Категория земель	Земли населенных пунктов
3	Вид разрешенного использования	-
4	Площадь земельного участка ± величина погрешности определения площади (P ± ΔP), м ²	1000±11
5	Формула, примененная для расчета предельной допустимой погрешности определения площади земельного участка (ΔP), м ²	dP=3.5*Mt*√P=3.5*0.10*√1000=11
6	Предельный минимальный и максимальный размер земельного участка (Р _{мин}) и (Р _{макс}), м ²	400 1500
7	Кадастровый или иной номер	

Сведения об образуемых земельных участках		
	(обозначение) здания, сооружения, объекта незавершенного строительства, расположенного на земельном участке	
8	Кадастровые номера исходных земельных участков	
	Иное	
9	Иные сведения	земельный участок образован из земель, государственная собственность на который не разграничена Администрацией городского округа Архангельской области «Котлас»

1. Сведения о характерных точках границ образуемых земельных участков					
Обозначение земельного участка :ЗУ11					
Обозначение характерных точек границ	Координаты, м		Метод определения координат	Средняя квадратическая погрешность положения характерной точки (M_t), м	Формулы, примененные для расчета средней квадратической погрешности определения координат характерной точки (M_t), м
	X	Y			
1	2	3	4	5	6
н15У	276810.57	3540447.93	Метод спутниковых геодезических измерений (определений)	0.10	$M_t = \sqrt{(m_0^2 + m_1^2)} = \sqrt{(0.03^2 + 0.08^2)} = 0.10$
н8У	276826.35	3540466.41	Метод спутниковых геодезических измерений (определений)	0.10	$M_t = \sqrt{(m_0^2 + m_1^2)} = \sqrt{(0.03^2 + 0.08^2)} = 0.10$
н11У	276804.37	3540485.35	Метод спутниковых геодезических измерений (определений)	0.10	$M_t = \sqrt{(m_0^2 + m_1^2)} = \sqrt{(0.03^2 + 0.08^2)} = 0.10$
н13У	276795.28	3540493.19	Метод спутниковых геодезических измерений (определений)	0.10	$M_t = \sqrt{(m_0^2 + m_1^2)} = \sqrt{(0.03^2 + 0.08^2)} = 0.10$
48	276786.49	3540482.99	Метод спутниковых геодезических измерений (определений)	0.10	$M_t = \sqrt{(m_0^2 + m_1^2)} = \sqrt{(0.03^2 + 0.08^2)} = 0.10$
50	276779.35	3540474.71	Метод спутниковых геодезических измерений (определений)	0.10	$M_t = \sqrt{(m_0^2 + m_1^2)} = \sqrt{(0.03^2 + 0.08^2)} = 0.10$
н15У	276810.57	3540447.93	Метод спутниковых геодезических измерений (определений)	0.10	н15У
2. Сведения о частях границ образуемых земельных участков					

Сведения об образуемых земельных участках				
Обозначение земельного участка :ЗУ11				
Обозначение части границы		Горизонтальное проложение (S), м	Описание прохождения части границы	Отметка о наличии земельного спора о местоположении границ земельного участка
от т.	до т.			
1	2	3	4	5
н15У	н8У	24.30	-	согласовано
н8У	н11У	29.01	-	согласовано
н11У	н13У	12.00	-	согласовано
н13У	48	13.46	-	согласовано
48	50	10.93	-	согласовано
50	н15У	41.13	-	согласовано

3. Общие сведения об образуемых земельных участках		
Обозначение земельного участка :ЗУ11		
№ п/п	Наименование характеристик земельного участка	Значение характеристики
1	2	3
1	Адрес земельного участка	Архангельская обл, г Котлас, ул Усадебная, д 12
	Описание местоположения земельного участка	
	Иное описание местоположения	
2	Категория земель	Земли населенных пунктов
3	Вид разрешенного использования	-
4	Площадь земельного участка ± величина погрешности определения площади ($P \pm \Delta P$), м ²	1000±11
5	Формула, примененная для расчета предельной допустимой погрешности определения площади земельного участка (ΔP), м ²	$dP=3.5*Mt*\sqrt{P}=3.5*0.10*\sqrt{1000}=11$
6	Предельный минимальный и максимальный размер земельного участка (Рмин) и (Рмакс), м ²	400 1500
7	Кадастровый или иной номер (обозначение) здания, сооружения, объекта незавершенного строительства, расположенного на земельном участке	
8	Кадастровые номера исходных земельных участков	
	Иное	
9	Иные сведения	земельный участок образован из земель, государственная собственность на который не разграничена Администрацией городского округа Архангельской области «Котлас»

1. Сведения о характерных точках границ образуемых земельных участков					
Обозначение земельного участка :ЗУ12					
Обозначение характерных точек границ	Координаты, м		Метод определения координат	Средняя квадратическая погрешность положения характерной точки (Mt), м	Формулы, примененные для расчета средней квадратической погрешности определения координат характерной точки (Mt), м
	X	Y			
1	2	3	4	5	6
51	276794.69	3540429.43	Метод	0.10	$Mt=\sqrt{(m_0^2+m_1^2)}=$

Сведения об образуемых земельных участках					
			спутниковых геодезических измерений (определений)		$\sqrt{(0.03^2+0.08^2)}=0.10$
н15У	276810.57	3540447.93	Метод спутниковых геодезических измерений (определений)	0.10	$Mt=\sqrt{(m_0^2+m_1^2)}=$ $\sqrt{(0.03^2+0.08^2)}=0.10$
50	276779.35	3540474.71	Метод спутниковых геодезических измерений (определений)	0.10	$Mt=\sqrt{(m_0^2+m_1^2)}=$ $\sqrt{(0.03^2+0.08^2)}=0.10$
52	276770.52	3540464.45	Метод спутниковых геодезических измерений (определений)	0.10	$Mt=\sqrt{(m_0^2+m_1^2)}=$ $\sqrt{(0.03^2+0.08^2)}=0.10$
53	276763.53	3540456.36	Метод спутниковых геодезических измерений (определений)	0.10	$Mt=\sqrt{(m_0^2+m_1^2)}=$ $\sqrt{(0.03^2+0.08^2)}=0.10$
51	276794.69	3540429.43	Метод спутниковых геодезических измерений (определений)	0.10	51

2. Сведения о частях границ образуемых земельных участков				
Обозначение земельного участка :ЗУ12				
Обозначение части границы		Горизонтальное проложение (S), м	Описание прохождения части границы	Отметка о наличии земельного спора о местоположении границ земельного участка
от т.	до т.			
1	2	3	4	5
51	н15У	24.38	-	согласовано
н15У	50	41.13	-	согласовано
50	52	13.54	-	согласовано
52	53	10.69	-	согласовано
53	51	41.18	-	согласовано

3. Общие сведения об образуемых земельных участках		
Обозначение земельного участка :ЗУ12		
№ п/п	Наименование характеристик земельного участка	Значение характеристики
1	2	3
1	Адрес земельного участка	Архангельская обл, г Котлас, ул Усадебная, д 10
	Описание местоположения земельного участка	
	Иное описание местоположения	
2	Категория земель	Земли населенных пунктов
3	Вид разрешенного использования	-
4	Площадь земельного участка ± величина погрешности определения площади ($P \pm \Delta P$), м ²	1000±11
5	Формула, примененная для расчета предельной допустимой погрешности определения площади земельного участка (ΔP), м ²	$dP=3.5*Mt*\sqrt{P}=3.5*0.10*\sqrt{1000}=11$
6	Предельный минимальный и максимальный размер земельного участка ($P_{мин}$) и ($P_{макс}$), м ²	400 1500
7	Кадастровый или иной номер	

Сведения об образуемых земельных участках		
	(обозначение) здания, сооружения, объекта незавершенного строительства, расположенного на земельном участке	
8	Кадастровые номера исходных земельных участков	
	Иное	
9	Иные сведения	земельный участок образован из земель, государственная собственность на который не разграничена Администрацией городского округа Архангельской области «Котлас»

1. Сведения о характерных точках границ образуемых земельных участков					
Обозначение земельного участка :ЗУ13					
Обозначение характерных точек границ	Координаты, м		Метод определения координат	Средняя квадратическая погрешность положения характерной точки (M_t), м	Формулы, примененные для расчета средней квадратической погрешности определения координат характерной точки (M_t), м
	X	Y			
1	2	3	4	5	6
54	276763.11	3540392.67	Метод спутниковых геодезических измерений (определений)	0.10	$M_t = \sqrt{(m_0^2 + m_1^2)} = \sqrt{(0.02^2 + 0.08^2)} = 0.10$
55	276778.94	3540411.12	Метод спутниковых геодезических измерений (определений)	0.10	$M_t = \sqrt{(m_0^2 + m_1^2)} = \sqrt{(0.02^2 + 0.08^2)} = 0.10$
56	276747.60	3540437.88	Метод спутниковых геодезических измерений (определений)	0.10	$M_t = \sqrt{(m_0^2 + m_1^2)} = \sqrt{(0.02^2 + 0.08^2)} = 0.10$
57	276738.57	3540427.43	Метод спутниковых геодезических измерений (определений)	0.10	$M_t = \sqrt{(m_0^2 + m_1^2)} = \sqrt{(0.02^2 + 0.08^2)} = 0.10$
58	276731.82	3540419.55	Метод спутниковых геодезических измерений (определений)	0.10	$M_t = \sqrt{(m_0^2 + m_1^2)} = \sqrt{(0.02^2 + 0.08^2)} = 0.10$
54	276763.11	3540392.67	Метод спутниковых геодезических измерений (определений)	0.10	54

2. Сведения о частях границ образуемых земельных участков				
Обозначение земельного участка :ЗУ13				
Обозначение части границы		Горизонтальное проложение (S), м	Описание прохождения части границы	Отметка о наличии земельного спора о местоположении границ земельного участка
от т.	до т.			

Сведения об образуемых земельных участках				
1	2	3	4	5
54	55	24.31	-	согласовано
55	56	41.21	-	согласовано
56	57	13.81	-	согласовано
57	58	10.38	-	согласовано
58	54	41.25	-	согласовано

3. Общие сведения об образуемых земельных участках		
Обозначение земельного участка :ЗУ13		
№ п/п	Наименование характеристик земельного участка	Значение характеристики
1	2	3
1	Адрес земельного участка	Архангельская обл, г Котлас, ул Усадебная, д 6
	Описание местоположения земельного участка	
	Иное описание местоположения	
2	Категория земель	Земли населенных пунктов
3	Вид разрешенного использования	-
4	Площадь земельного участка ± величина погрешности определения площади ($P \pm \Delta P$), м ²	1000±11
5	Формула, примененная для расчета предельной допустимой погрешности определения площади земельного участка (ΔP), м ²	$dP=3.5*Mt*\sqrt{P}=3.5*0.10*\sqrt{1000}=11$
6	Предельный минимальный и максимальный размер земельного участка ($P_{мин}$) и ($P_{макс}$), м ²	400 1500
7	Кадастровый или иной номер (обозначение) здания, сооружения, объекта незавершенного строительства, расположенного на земельном участке	
8	Кадастровые номера исходных земельных участков	
	Иное	
9	Иные сведения	земельный участок образован из земель, государственная собственность на который не разграничена Администрацией городского округа Архангельской области «Котлас»

1. Сведения о характерных точках границ образуемых земельных участков					
Обозначение земельного участка :ЗУ14					
Обозначение характерных точек границ	Координаты, м		Метод определения координат	Средняя квадратическая погрешность положения характерной точки (M_t), м	Формулы, примененные для расчета средней квадратической погрешности определения координат характерной точки (M_t), м
	X	Y			
1	2	3	4	5	6
59	276722.66	3540408.95	Метод спутниковых геодезических измерений (определений)	0.10	$M_t=\sqrt{(m_0^2+m_1^2)}=\sqrt{(0.02^2+0.08^2)}=0.10$
58	276731.82	3540419.55	Метод спутниковых геодезических	0.10	$M_t=\sqrt{(m_0^2+m_1^2)}=\sqrt{(0.02^2+0.08^2)}=0.10$

Сведения об образуемых земельных участках					
			измерений (определений)		
57	276738.57	3540427.43	Метод спутниковых геодезических измерений (определений)	0.10	$Mt=\sqrt{(m_0^2+m_1^2)}=\sqrt{(0.02^2+0.08^2)}=0.10$
60	276707.63	3540454.08	Метод спутниковых геодезических измерений (определений)	0.10	$Mt=\sqrt{(m_0^2+m_1^2)}=\sqrt{(0.02^2+0.08^2)}=0.10$
61	276691.60	3540435.42	Метод спутниковых геодезических измерений (определений)	0.10	$Mt=\sqrt{(m_0^2+m_1^2)}=\sqrt{(0.02^2+0.08^2)}=0.10$
59	276722.66	3540408.95	Метод спутниковых геодезических измерений (определений)	0.10	59

2. Сведения о частях границ образуемых земельных участков				
Обозначение земельного участка :ЗУ14				
Обозначение части границы		Горизонтальное проложение (S), м	Описание прохождения части границы	Отметка о наличии земельного спора о местоположении границ земельного участка
от т.	до т.			
1	2	3	4	5
59	58	14.01	-	согласовано
58	57	10.38	-	согласовано
57	60	40.84	-	согласовано
60	61	24.60	-	согласовано
61	59	40.81	-	согласовано

3. Общие сведения об образуемых земельных участках		
Обозначение земельного участка :ЗУ14		
№ п/п	Наименование характеристик земельного участка	Значение характеристики
1	2	3
1	Адрес земельного участка	Архангельская обл, г Котлас, ул Главная, д 5
	Описание местоположения земельного участка	
	Иное описание местоположения	
2	Категория земель	Земли населенных пунктов
3	Вид разрешенного использования	-
4	Площадь земельного участка ± величина погрешности определения площади ($P \pm \Delta P$), м ²	1000±11
5	Формула, примененная для расчета предельной допустимой погрешности определения площади земельного участка (ΔP), м ²	$dP=3.5*Mt*\sqrt{P}=3.5*0.10*\sqrt{1000}=11$
6	Предельный минимальный и максимальный размер земельного участка (Рмин) и (Рмакс), м ²	400 1500
7	Кадастровый или иной номер (обозначение) здания, сооружения, объекта незавершенного строительства, расположенного на земельном участке	
8	Кадастровые номера исходных земельных участков	
	Иное	
9	Иные сведения	земельный участок образован из земель,

Сведения об образуемых земельных участках		
		государственная собственность на который не разграничена Администрацией городского округа Архангельской области «Котлас»

1. Сведения о характерных точках границ образуемых земельных участков					
Обозначение земельного участка :ЗУ15					
Обозначение характерных точек границ	Координаты, м		Метод определения координат	Средняя квадратическая погрешность положения характерной точки (M _t), м	Формулы, примененные для расчета средней квадратической погрешности определения координат характерной точки (M _t), м
	X	Y			
1	2	3	4	5	6
н16У	276913.75	3540720.47	Метод спутниковых геодезических измерений (определений)	0.10	$M_t = \sqrt{(m_o^2 + m_i^2)} = \sqrt{(0.03^2 + 0.08^2)} = 0.10$
н17У	276933.95	3540743.90	Метод спутниковых геодезических измерений (определений)	0.10	$M_t = \sqrt{(m_o^2 + m_i^2)} = \sqrt{(0.03^2 + 0.08^2)} = 0.10$
н18У	276906.46	3540761.78	Метод спутниковых геодезических измерений (определений)	0.10	$M_t = \sqrt{(m_o^2 + m_i^2)} = \sqrt{(0.03^2 + 0.08^2)} = 0.10$
н19У	276889.75	3540736.10	Метод спутниковых геодезических измерений (определений)	0.10	$M_t = \sqrt{(m_o^2 + m_i^2)} = \sqrt{(0.03^2 + 0.08^2)} = 0.10$
н16У	276913.75	3540720.47	Метод спутниковых геодезических измерений (определений)	0.10	н16У

2. Сведения о частях границ образуемых земельных участков				
Обозначение земельного участка :ЗУ15				
Обозначение части границы		Горизонтальное проложение (S), м	Описание прохождения части границы	Отметка о наличии земельного спора о местоположении границ земельного участка
от т.	до т.			
1	2	3	4	5
н16У	н17У	30.94	-	согласовано
н17У	н18У	32.79	-	согласовано
н18У	н19У	30.64	-	согласовано
н19У	н16У	28.64	-	согласовано

3. Общие сведения об образуемых земельных участках		
Обозначение земельного участка :ЗУ15		
№ п/п	Наименование характеристик земельного участка	Значение характеристики
1	2	3
1	Адрес земельного участка	Архангельская обл, г Котлас, ул

Сведения об образуемых земельных участках		
		Новодвинская, д 18
	Описание местоположения земельного участка	
	Иное описание местоположения	
2	Категория земель	Земли населенных пунктов
3	Вид разрешенного использования	-
4	Площадь земельного участка $\pm$ величина погрешности определения площади ($P \pm \Delta P$), м ²	941 $\pm$ 11
5	Формула, примененная для расчета предельной допустимой погрешности определения площади земельного участка (ΔP), м ²	$dP = 3.5 * M_t * \sqrt{\dots} / P = 3.5 * 0.10 * \sqrt{\dots} / 941 = 11$
6	Предельный минимальный и максимальный размер земельного участка ($P_{\min}$) и ($P_{\max}$), м ²	400 1500
7	Кадастровый или иной номер (обозначение) здания, сооружения, объекта незавершенного строительства, расположенного на земельном участке	
8	Кадастровые номера исходных земельных участков	
	Иное	
9	Иные сведения	земельный участок образован из земель, государственная собственность на который не разграничена Администрацией городского округа Архангельской области «Котлас»

1. Сведения о характерных точках границ образуемых земельных участков					
Обозначение земельного участка :ЗУ16					
Обозначение характерных точек границ	Координаты, м		Метод определения координат	Средняя квадратическ ая погрешность положения характерной точки (M_t), м	Формулы, примененные для расчета средней квадратической погрешности определения координат характерной точки (M_t), м
	X	Y			
1	2	3	4	5	6
н19У	276889.75	3540736.10	Метод спутниковых геодезических измерений (определений)	0.10	$M_t = \sqrt{(m_o^2 + m_i^2)} = \sqrt{(0.02^2 + 0.08^2)} = 0.10$
н18У	276906.46	3540761.78	Метод спутниковых геодезических измерений (определений)	0.10	$M_t = \sqrt{(m_o^2 + m_i^2)} = \sqrt{(0.02^2 + 0.08^2)} = 0.10$
н20У	276880.73	3540778.62	Метод спутниковых геодезических измерений (определений)	0.10	$M_t = \sqrt{(m_o^2 + m_i^2)} = \sqrt{(0.02^2 + 0.08^2)} = 0.10$
н21У	276863.90	3540752.90	Метод спутниковых геодезических измерений (определений)	0.10	$M_t = \sqrt{(m_o^2 + m_i^2)} = \sqrt{(0.02^2 + 0.08^2)} = 0.10$
н22У	276886.04	3540738.43	Метод спутниковых	0.10	$M_t = \sqrt{(m_o^2 + m_i^2)} = \sqrt{(0.02^2 + 0.08^2)} = 0.10$

Сведения об образуемых земельных участках					
			геодезических измерений (определений)		
н19У	276889.75	3540736.10	Метод спутниковых геодезических измерений (определений)	0.10	н19У

2. Сведения о частях границ образуемых земельных участков				
Обозначение земельного участка :ЗУ16				
Обозначение части границы		Горизонтальное проложение (S), м	Описание прохождения части границы	Отметка о наличии земельного спора о местоположении границ земельного участка
от т.	до т.			
1	2	3	4	5
н19У	н18У	30.64	-	согласовано
н18У	н20У	30.75	-	согласовано
н20У	н21У	30.74	-	согласовано
н21У	н22У	26.45	-	согласовано
н22У	н19У	4.38	-	согласовано

3. Общие сведения об образуемых земельных участках		
Обозначение земельного участка :ЗУ16		
№ п/п	Наименование характеристик земельного участка	Значение характеристики
1	2	3
1	Адрес земельного участка	Архангельская обл, г Котлас, ул Новодвинская, д 20
	Описание местоположения земельного участка	
	Иное описание местоположения	
2	Категория земель	Земли населенных пунктов
3	Вид разрешенного использования	-
4	Площадь земельного участка ± величина погрешности определения площади ($P \pm \Delta P$), м ²	946±11
5	Формула, примененная для расчета предельной допустимой погрешности определения площади земельного участка (ΔP), м ²	$dP=3.5*Mt*\sqrt{P}=3.5*0.10*\sqrt{946}=11$
6	Предельный минимальный и максимальный размер земельного участка (Рмин) и (Рмакс), м ²	400 1500
7	Кадастровый или иной номер (обозначение) здания, сооружения, объекта незавершенного строительства, расположенного на земельном участке	
8	Кадастровые номера исходных земельных участков	
	Иное	
9	Иные сведения	земельный участок образован из земель, государственная собственность на который не разграничена Администрацией городского округа Архангельской области «Котлас»

1. Сведения о характерных точках границ образуемых земельных участков					
Обозначение земельного участка :ЗУ17					
Обозначение характерных точек границ	Координаты, м		Метод определения координат	Средняя квадратическ ая погрешность положения	Формулы, примененные для расчета средней квадратической
	X	Y			

Сведения об образуемых земельных участках					
				характерной точки (M _t), м	погрешности определения координат характерной точки (Mt), м
1	2	3	4	5	6
н21У	276863.90	3540752.90	Метод спутниковых геодезических измерений (определений)	0.10	$Mt = \sqrt{(m_0^2 + m_1^2)} = \sqrt{(0.04^2 + 0.06^2)} = 0.10$
н20У	276880.73	3540778.62	Метод спутниковых геодезических измерений (определений)	0.10	$Mt = \sqrt{(m_0^2 + m_1^2)} = \sqrt{(0.04^2 + 0.06^2)} = 0.10$
н23У	276854.08	3540795.97	Метод спутниковых геодезических измерений (определений)	0.10	$Mt = \sqrt{(m_0^2 + m_1^2)} = \sqrt{(0.04^2 + 0.06^2)} = 0.10$
62	276837.41	3540770.11	Метод спутниковых геодезических измерений (определений)	0.10	$Mt = \sqrt{(m_0^2 + m_1^2)} = \sqrt{(0.04^2 + 0.06^2)} = 0.10$
63	276860.23	3540755.26	Метод спутниковых геодезических измерений (определений)	0.10	$Mt = \sqrt{(m_0^2 + m_1^2)} = \sqrt{(0.04^2 + 0.06^2)} = 0.10$
н21У	276863.90	3540752.90	Метод спутниковых геодезических измерений (определений)	0.10	н21У

2. Сведения о частях границ образуемых земельных участков				
Обозначение земельного участка :ЗУ17				
Обозначение части границы		Горизонтальное проложение (S), м	Описание прохождения части границы	Отметка о наличии земельного спора о местоположении границ земельного участка
от т.	до т.			
1	2	3	4	5
н21У	н20У	30.74	-	согласовано
н20У	н23У	31.80	-	согласовано
н23У	62	30.77	-	согласовано
62	63	27.23	-	согласовано
63	н21У	4.36	-	согласовано

3. Общие сведения об образуемых земельных участках		
Обозначение земельного участка :ЗУ17		
№ п/п	Наименование характеристик земельного участка	Значение характеристики
1	2	3
1	Адрес земельного участка	Архангельская обл, г Котлас, ул Новодвинская, д 22
	Описание местоположения земельного участка	
	Иное описание местоположения	
2	Категория земель	Земли населенных пунктов
3	Вид разрешенного использования	-
4	Площадь земельного участка ± величина	975±11

Сведения об образуемых земельных участках		
	погрешности определения площади ($P \pm \Delta P$), м ²	
5	Формула, примененная для расчета предельной допустимой погрешности определения площади земельного участка (ΔP), м ²	$dP = 3.5 * M_t * \sqrt{\dots} / P = 3.5 * 0.10 * \sqrt{\dots} / 975 = 11$
6	Предельный минимальный и максимальный размер земельного участка ($P_{\min}$) и ($P_{\max}$), м ²	400 1500
7	Кадастровый или иной номер (обозначение) здания, сооружения, объекта незавершенного строительства, расположенного на земельном участке	
8	Кадастровые номера исходных земельных участков	
	Иное	
9	Иные сведения	земельный участок образован из земель, государственная собственность на который не разграничена Администрацией городского округа Архангельской области «Котлас»

1. Сведения о характерных точках границ образуемых земельных участков					
Обозначение земельного участка :ЗУ18					
Обозначение характерных точек границ	Координаты, м		Метод определения координат	Средняя квадратическая погрешность положения характерной точки (M_t), м	Формулы, примененные для расчета средней квадратической погрешности определения координат характерной точки (M_t), м
	X	Y			
1	2	3	4	5	6
н24У	276894.06	3540697.62	Метод спутниковых геодезических измерений (определений)	0.10	$M_t = \sqrt{(m_o^2 + m_i^2)} = \sqrt{(0.04^2 + 0.06^2)} = 0.10$
н16У	276913.75	3540720.47	Метод спутниковых геодезических измерений (определений)	0.10	$M_t = \sqrt{(m_o^2 + m_i^2)} = \sqrt{(0.04^2 + 0.06^2)} = 0.10$
н19У	276889.75	3540736.10	Метод спутниковых геодезических измерений (определений)	0.10	$M_t = \sqrt{(m_o^2 + m_i^2)} = \sqrt{(0.04^2 + 0.06^2)} = 0.10$
н22У	276886.04	3540738.43	Метод спутниковых геодезических измерений (определений)	0.10	$M_t = \sqrt{(m_o^2 + m_i^2)} = \sqrt{(0.04^2 + 0.06^2)} = 0.10$
н25У	276869.76	3540713.43	Метод спутниковых геодезических измерений (определений)	0.10	$M_t = \sqrt{(m_o^2 + m_i^2)} = \sqrt{(0.04^2 + 0.06^2)} = 0.10$
н24У	276894.06	3540697.62	Метод спутниковых геодезических измерений	0.10	н24У

Сведения об образуемых земельных участках				
			(определений)	
2. Сведения о частях границ образуемых земельных участков				
Обозначение земельного участка :ЗУ18				
Обозначение части границы		Горизонтальное проложение (S), м	Описание прохождения части границы	Отметка о наличии земельного спора о местоположении границ земельного участка
от т.	до т.			
1	2	3	4	5
н24У	н16У	30.16	-	согласовано
н16У	н19У	28.64	-	согласовано
н19У	н22У	4.38	-	согласовано
н22У	н25У	29.83	-	согласовано
н25У	н24У	28.99	-	согласовано
3. Общие сведения об образуемых земельных участках				
Обозначение земельного участка :ЗУ18				
№ п/п	Наименование характеристик земельного участка		Значение характеристики	
1	2		3	
1	Адрес земельного участка		Архангельская обл, г Котлас, пер Новодвинский, д 1	
	Описание местоположения земельного участка			
	Иное описание местоположения			
2	Категория земель		Земли населенных пунктов	
3	Вид разрешенного использования		-	
4	Площадь земельного участка ± величина погрешности определения площади (P ± ΔP), м²		927±11	
5	Формула, примененная для расчета предельной допустимой погрешности определения площади земельного участка (ΔP), м²		dP=3.5*Mt*-√P=3.5*0.10*-√927=11	
6	Предельный минимальный и максимальный размер земельного участка (Рмин) и (Рмакс), м²		400 1500	
7	Кадастровый или иной номер (обозначение) здания, сооружения, объекта незавершенного строительства, расположенного на земельном участке			
8	Кадастровые номера исходных земельных участков			
	Иное			
9	Иные сведения		земельный участок образован из земель, государственная собственность на который не разграничена Администрацией городского округа Архангельской области «Котлас»	

1. Сведения о характерных точках границ образуемых земельных участков					
Обозначение земельного участка :ЗУ19					
Обозначение характерных точек границ	Координаты, м		Метод определения координат	Средняя квадратическая погрешность положения характерной точки (Mt), м	Формулы, примененные для расчета средней квадратической погрешности определения координат характерной точки (Mt), м
	X	Y			
1	2	3	4	5	6

Сведения об образуемых земельных участках					
н25У	276869.76	3540713.43	Метод спутниковых геодезических измерений (определений)	0.1	$Mt = \sqrt{(m_o^2 + m_i^2)} = \sqrt{(0.04^2 + 0.06^2)} = 0.10$
н22У	276886.04	3540738.43	Метод спутниковых геодезических измерений (определений)	0.1	$Mt = \sqrt{(m_o^2 + m_i^2)} = \sqrt{(0.04^2 + 0.06^2)} = 0.10$
н21У	276863.90	3540752.90	Метод спутниковых геодезических измерений (определений)	0.1	$Mt = \sqrt{(m_o^2 + m_i^2)} = \sqrt{(0.04^2 + 0.06^2)} = 0.10$
63	276860.23	3540755.26	Метод спутниковых геодезических измерений (определений)	0.1	$Mt = \sqrt{(m_o^2 + m_i^2)} = \sqrt{(0.04^2 + 0.06^2)} = 0.10$
64	276843.92	3540730.25	Метод спутниковых геодезических измерений (определений)	0.1	$Mt = \sqrt{(m_o^2 + m_i^2)} = \sqrt{(0.04^2 + 0.06^2)} = 0.10$
н25У	276869.76	3540713.43	Метод спутниковых геодезических измерений (определений)	0.1	н25У

2. Сведения о частях границ образуемых земельных участков				
Обозначение земельного участка :ЗУ19				
Обозначение части границы		Горизонтальное проложение (S), м	Описание прохождения части границы	Отметка о наличии земельного спора о местоположении границ земельного участка
от т.	до т.			
1	2	3	4	5
н25У	н22У	29.83	-	согласовано
н22У	н21У	26.45	-	согласовано
н21У	63	4.36	-	согласовано
63	64	29.86	-	согласовано
64	н25У	30.83	-	согласовано

3. Общие сведения об образуемых земельных участках		
Обозначение земельного участка :ЗУ19		
№ п/п	Наименование характеристик земельного участка	Значение характеристики
1	2	3
1	Адрес земельного участка	Архангельская обл, г Котлас, пер Новодвинский, д 3
	Описание местоположения земельного участка	
	Иное описание местоположения	
2	Категория земель	Земли населенных пунктов
3	Вид разрешенного использования	-
4	Площадь земельного участка ± величина погрешности определения площади ($P \pm \Delta P$), м ²	920±11
5	Формула, примененная для расчета предельной допустимой погрешности определения площади земельного участка (ΔP), м ²	$dP = 3.5 * Mt * \sqrt{P} = 3.5 * 0.10 * \sqrt{920} = 11$
6	Предельный минимальный и максимальный размер земельного участка ($P_{мин}$) и ($P_{макс}$), м ²	400 1500

Сведения об образуемых земельных участках		
7	Кадастровый или иной номер (обозначение) здания, сооружения, объекта незавершенного строительства, расположенного на земельном участке	
8	Кадастровые номера исходных земельных участков	
	Иное	
9	Иные сведения	земельный участок образован из земель, государственная собственность на который не разграничена Администрацией городского округа Архангельской области «Котлас»

1. Сведения о характерных точках границ образуемых земельных участков					
Обозначение земельного участка :ЗУ20					
Обозначение характерных точек границ	Координаты, м		Метод определения координат	Средняя квадратическая погрешность положения характерной точки (M_t), м	Формулы, примененные для расчета средней квадратической погрешности определения координат характерной точки (M_t), м
	X	Y			
1	2	3	4	5	6
62	276837.41	3540770.11	Метод спутниковых геодезических измерений (определений)	0.10	$M_t = \sqrt{(m_o^2 + m_i^2)} = \sqrt{(0.04^2 + 0.06^2)} = 0.10$
н23У	276854.08	3540795.97	Метод спутниковых геодезических измерений (определений)	0.10	$M_t = \sqrt{(m_o^2 + m_i^2)} = \sqrt{(0.04^2 + 0.06^2)} = 0.10$
н26У	276828.35	3540812.76	Метод спутниковых геодезических измерений (определений)	0.10	$M_t = \sqrt{(m_o^2 + m_i^2)} = \sqrt{(0.04^2 + 0.06^2)} = 0.10$
н27У	276811.58	3540786.92	Метод спутниковых геодезических измерений (определений)	0.10	$M_t = \sqrt{(m_o^2 + m_i^2)} = \sqrt{(0.04^2 + 0.06^2)} = 0.10$
65	276833.73	3540772.49	Метод спутниковых геодезических измерений (определений)	0.10	$M_t = \sqrt{(m_o^2 + m_i^2)} = \sqrt{(0.04^2 + 0.06^2)} = 0.10$
62	276837.41	3540770.11	Метод спутниковых геодезических измерений (определений)	0.10	62

2. Сведения о частях границ образуемых земельных участков			
Обозначение земельного участка :ЗУ20			
Обозначение части границы		Горизонтальное проложение (S), м	Отметка о наличии земельного спора о местоположении границ
от т.	до т.		

Сведения об образуемых земельных участках				
1	2	3	4	земельного участка 5
62	н23У	30.77	-	согласовано
н23У	н26У	30.72	-	согласовано
н26У	н27У	30.80	-	согласовано
н27У	65	26.44	-	согласовано
65	62	4.38	-	согласовано

3. Общие сведения об образуемых земельных участках		
Обозначение земельного участка :ЗУ20		
№ п/п	Наименование характеристик земельного участка	Значение характеристики
1	2	3
1	Адрес земельного участка	Архангельская обл, г Котлас, ул Новодвинская, д 24
	Описание местоположения земельного участка	
	Иное описание местоположения	
2	Категория земель	Земли населенных пунктов
3	Вид разрешенного использования	-
4	Площадь земельного участка ± величина погрешности определения площади ($P \pm \Delta P$), м ²	948±11
5	Формула, примененная для расчета предельной допустимой погрешности определения площади земельного участка (ΔP), м ²	$dP=3.5*Mt*\sqrt{P}=3.5*0.10*\sqrt{948}=11$
6	Предельный минимальный и максимальный размер земельного участка ($P_{мин}$) и ($P_{макс}$), м ²	400 1500
7	Кадастровый или иной номер (обозначение) здания, сооружения, объекта незавершенного строительства, расположенного на земельном участке	
8	Кадастровые номера исходных земельных участков	
	Иное	
9	Иные сведения	земельный участок образован из земель, государственная собственность на который не разграничена Администрацией городского округа Архангельской области «Котлас»

1. Сведения о характерных точках границ образуемых земельных участков					
Обозначение земельного участка :ЗУ21					
Обозначение характерных точек границ	Координаты, м		Метод определения координат	Средняя квадратическая погрешность положения характерной точки (M_t), м	Формулы, примененные для расчета средней квадратической погрешности определения координат характерной точки (M_t), м
	X	Y			
1	2	3	4	5	6
н28У	276817.48	3540747.48	Метод спутниковых геодезических измерений (определений)	0.10	$M_t=\sqrt{(m_0^2+m_1^2)}=\sqrt{(0.04^2+0.06^2)}=0.10$
65	276833.73	3540772.49	Метод спутниковых	0.10	$M_t=\sqrt{(m_0^2+m_1^2)}=\sqrt{(0.04^2+0.06^2)}=0.10$

Сведения об образуемых земельных участках					
			геодезических измерений (определений)		
н27У	276811.58	3540786.92	Метод спутниковых геодезических измерений (определений)	0.10	$Mt=\sqrt{(m_0^2+m_1^2)}=\sqrt{(0.04^2+0.06^2)}=0.10$
н29У	276807.89	3540789.30	Метод спутниковых геодезических измерений (определений)	0.10	$Mt=\sqrt{(m_0^2+m_1^2)}=\sqrt{(0.04^2+0.06^2)}=0.10$
н30У	276791.62	3540764.32	Метод спутниковых геодезических измерений (определений)	0.10	$Mt=\sqrt{(m_0^2+m_1^2)}=\sqrt{(0.04^2+0.06^2)}=0.10$
н28У	276817.48	3540747.48	Метод спутниковых геодезических измерений (определений)	0.10	н28У

2. Сведения о частях границ образуемых земельных участков				
Обозначение земельного участка :ЗУ21				
Обозначение части границы		Горизонтальное проложение (S), м	Описание прохождения части границы	Отметка о наличии земельного спора о местоположении границ земельного участка
от т.	до т.			
1	2	3	4	5
н28У	65	29.83	-	согласовано
65	н27У	26.44	-	согласовано
н27У	н29У	4.39	-	согласовано
н29У	н30У	29.81	-	согласовано
н30У	н28У	30.86	-	согласовано

3. Общие сведения об образуемых земельных участках		
Обозначение земельного участка :ЗУ21		
№ п/п	Наименование характеристик земельного участка	Значение характеристики
1	2	3
1	Адрес земельного участка	Архангельская обл, г Котлас, пер Новодвинский, д 7
	Описание местоположения земельного участка	
	Иное описание местоположения	
2	Категория земель	Земли населенных пунктов
3	Вид разрешенного использования	-
4	Площадь земельного участка ± величина погрешности определения площади ($P \pm \Delta P$), м ²	920±11
5	Формула, примененная для расчета предельной допустимой погрешности определения площади земельного участка (ΔP), м ²	$dP=3.5*Mt*\sqrt{P}=3.5*0.10*\sqrt{920}=11$
6	Предельный минимальный и максимальный размер земельного участка (Рмин) и (Рмакс), м ²	400 1500
7	Кадастровый или иной номер (обозначение) здания, сооружения, объекта незавершенного строительства, расположенного на земельном участке	
8	Кадастровые номера исходных земельных участков	

Сведения об образуемых земельных участках		
	Иное	
9	Иные сведения	земельный участок образован из земель, государственная собственность на который не разграничена Администрацией городского округа Архангельской области «Котлас»

1. Сведения о характерных точках границ образуемых земельных участков					
Обозначение земельного участка :ЗУ22					
Обозначение характерных точек границ	Координаты, м		Метод определения координат	Средняя квадратическая погрешность положения характерной точки (M _t), м	Формулы, примененные для расчета средней квадратической погрешности определения координат характерной точки (M _t), м
	X	Y			
1	2	3	4	5	6
н27У	276811.58	3540786.92	Метод спутниковых геодезических измерений (определений)	0.10	$M_t = \sqrt{(m_0^2 + m_1^2)} = \sqrt{(0.02^2 + 0.08^2)} = 0.10$
н26У	276828.35	3540812.76	Метод спутниковых геодезических измерений (определений)	0.10	$M_t = \sqrt{(m_0^2 + m_1^2)} = \sqrt{(0.02^2 + 0.08^2)} = 0.10$
н31У	276803.22	3540829.16	Метод спутниковых геодезических измерений (определений)	0.10	$M_t = \sqrt{(m_0^2 + m_1^2)} = \sqrt{(0.02^2 + 0.08^2)} = 0.10$
н32У	276786.36	3540803.31	Метод спутниковых геодезических измерений (определений)	0.10	$M_t = \sqrt{(m_0^2 + m_1^2)} = \sqrt{(0.02^2 + 0.08^2)} = 0.10$
н29У	276807.89	3540789.30	Метод спутниковых геодезических измерений (определений)	0.10	$M_t = \sqrt{(m_0^2 + m_1^2)} = \sqrt{(0.02^2 + 0.08^2)} = 0.10$
н27У	276811.58	3540786.92	Метод спутниковых геодезических измерений (определений)	0.10	н27У

2. Сведения о частях границ образуемых земельных участков				
Обозначение земельного участка :ЗУ22				
Обозначение части границы		Горизонтальное проложение (S), м	Описание прохождения части границы	Отметка о наличии земельного спора о местоположении границ земельного участка
от т.	до т.			
1	2	3	4	5
н27У	н26У	30.80	-	согласовано
н26У	н31У	30.01	-	согласовано
н31У	н32У	30.86	-	согласовано

Сведения об образуемых земельных участках				
н32У	н29У	25.69	-	согласовано
н29У	н27У	4.39	-	согласовано
3. Общие сведения об образуемых земельных участках				
Обозначение земельного участка :ЗУ22				
№ п/п	Наименование характеристик земельного участка		Значение характеристики	
1	2		3	
1	Адрес земельного участка		Архангельская обл, г Котлас, ул Новодвинская, д 26	
	Описание местоположения земельного участка			
	Иное описание местоположения			
2	Категория земель		Земли населенных пунктов	
3	Вид разрешенного использования		-	
4	Площадь земельного участка ± величина погрешности определения площади ($P \pm \Delta P$), м ²		927±11	
5	Формула, примененная для расчета предельной допустимой погрешности определения площади земельного участка (ΔP), м ²		$dP=3.5*Mt*\sqrt{P}=3.5*0.10*\sqrt{927}=11$	
6	Предельный минимальный и максимальный размер земельного участка ($P_{мин}$) и ($P_{макс}$), м ²		400 1500	
7	Кадастровый или иной номер (обозначение) здания, сооружения, объекта незавершенного строительства, расположенного на земельном участке			
8	Кадастровые номера исходных земельных участков			
	Иное			
9	Иные сведения		земельный участок образован из земель, государственная собственность на который не разграничена Администрацией городского округа Архангельской области «Котлас»	

1. Сведения о характерных точках границ образуемых земельных участков					
Обозначение земельного участка :ЗУ23					
Обозначение характерных точек границ	Координаты, м		Метод определения координат	Средняя квадратическая погрешность положения характерной точки (M_t), м	Формулы, примененные для расчета средней квадратической погрешности определения координат характерной точки (M_t), м
	X	Y			
1	2	3	4	5	6
н30У	276791.62	3540764.32	Метод спутниковых геодезических измерений (определений)	0.10	$Mt=\sqrt{(m_o^2+m_i^2)}=\sqrt{(0.04^2+0.06^2)}=0.10$
н29У	276807.89	3540789.30	Метод спутниковых геодезических измерений (определений)	0.10	$Mt=\sqrt{(m_o^2+m_i^2)}=\sqrt{(0.04^2+0.06^2)}=0.10$
н32У	276786.36	3540803.31	Метод спутниковых геодезических измерений (определений)	0.10	$Mt=\sqrt{(m_o^2+m_i^2)}=\sqrt{(0.04^2+0.06^2)}=0.10$

Сведения об образуемых земельных участках					
			измерений (определений)		
н33У	276782.70	3540805.69	Метод спутниковых геодезических измерений (определений)	0.10	$Mt=\sqrt{(m_0^2+m_1^2)}=$ $\sqrt{(0.04^2+0.06^2)}=0.10$
н34У	276766.41	3540780.70	Метод спутниковых геодезических измерений (определений)	0.10	$Mt=\sqrt{(m_0^2+m_1^2)}=$ $\sqrt{(0.04^2+0.06^2)}=0.10$
н30У	276791.62	3540764.32	Метод спутниковых геодезических измерений (определений)	0.10	н30У

2. Сведения о частях границ образуемых земельных участков				
Обозначение земельного участка :ЗУ23				
Обозначение части границы		Горизонтальное проложение (S), м	Описание прохождения части границы	Отметка о наличии земельного спора о местоположении границ земельного участка
от т.	до т.			
1	2	3	4	5
н30У	н29У	29.81	-	согласовано
н29У	н32У	25.69	-	согласовано
н32У	н33У	4.37	-	согласовано
н33У	н34У	29.83	-	согласовано
н34У	н30У	30.06	-	согласовано

3. Общие сведения об образуемых земельных участках		
Обозначение земельного участка :ЗУ23		
№ п/п	Наименование характеристик земельного участка	Значение характеристики
1	2	3
1	Адрес земельного участка	Архангельская обл, г Котлас, пер Новодвинский, д 9
	Описание местоположения земельного участка	
	Иное описание местоположения	
2	Категория земель	Земли населенных пунктов
3	Вид разрешенного использования	-
4	Площадь земельного участка ± величина погрешности определения площади ($P \pm \Delta P$), м ²	896±10
5	Формула, примененная для расчета предельной допустимой погрешности определения площади земельного участка (ΔP), м ²	$dP=3.5*Mt*\sqrt{P}=3.5*0.10*\sqrt{896}=10$
6	Предельный минимальный и максимальный размер земельного участка (Рмин) и (Рмакс), м ²	400 1500
7	Кадастровый или иной номер (обозначение) здания, сооружения, объекта незавершенного строительства, расположенного на земельном участке	
8	Кадастровые номера исходных земельных участков	
	Иное	
9	Иные сведения	земельный участок образован из земель, государственная собственность на который не разграничена Администрацией городского округа Архангельской области «Котлас»

Сведения об образуемых земельных участках

1. Сведения о характерных точках границ образуемых земельных участков

Обозначение земельного участка :ЗУ24

Обозначение характерных точек границ	Координаты, м		Метод определения координат	Средняя квадратическ ая погрешность положения характерной точки (M _t), м	Формулы, примененные для расчета средней квадратической погрешности определения координат характерной точки (M _t), м
	X	Y			
1	2	3	4	5	6
н32У	276786.36	3540803.31	Метод спутниковых геодезических измерений (определений)	0.1	$M_t = \sqrt{(m_0^2 + m_1^2)} = \sqrt{(0.04^2 + 0.06^2)} = 0.10$
н31У	276803.22	3540829.16	Метод спутниковых геодезических измерений (определений)	0.1	$M_t = \sqrt{(m_0^2 + m_1^2)} = \sqrt{(0.04^2 + 0.06^2)} = 0.10$
н35У	276778.65	3540845.18	Метод спутниковых геодезических измерений (определений)	0.1	$M_t = \sqrt{(m_0^2 + m_1^2)} = \sqrt{(0.04^2 + 0.06^2)} = 0.10$
н36У	276762.32	3540818.94	Метод спутниковых геодезических измерений (определений)	0.1	$M_t = \sqrt{(m_0^2 + m_1^2)} = \sqrt{(0.04^2 + 0.06^2)} = 0.10$
н33У	276782.70	3540805.69	Метод спутниковых геодезических измерений (определений)	0.1	$M_t = \sqrt{(m_0^2 + m_1^2)} = \sqrt{(0.04^2 + 0.06^2)} = 0.10$
н32У	276786.36	3540803.31	Метод спутниковых геодезических измерений (определений)	0.1	н32У

2. Сведения о частях границ образуемых земельных участков

Обозначение земельного участка :ЗУ24

Обозначение части границы		Горизонтальное проложение (S), м	Описание прохождения части границы	Отметка о наличии земельного спора о местоположении границ земельного участка
от т.	до т.			
1	2	3	4	5
н32У	н31У	30.86	-	согласовано
н31У	н35У	29.33	-	согласовано
н35У	н36У	30.91	-	согласовано
н36У	н33У	24.31	-	согласовано
н33У	н32У	4.37	-	согласовано

3. Общие сведения об образуемых земельных участках

Обозначение земельного участка :ЗУ24

№ п/п	Наименование характеристик земельного участка	Значение характеристики
1	2	3

Сведения об образуемых земельных участках		
1	Адрес земельного участка	Архангельская обл, г Котлас, ул Новодвинская, д 28
	Описание местоположения земельного участка	
	Иное описание местоположения	
2	Категория земель	Земли населенных пунктов
3	Вид разрешенного использования	-
4	Площадь земельного участка $\pm$ величина погрешности определения площади ($P \pm \Delta P$), м ²	896 $\pm$ 10
5	Формула, примененная для расчета предельной допустимой погрешности определения площади земельного участка (ΔP), м ²	$dP=3.5*Mt*\sqrt{P}=3.5*0.10*\sqrt{896}=10$
6	Предельный минимальный и максимальный размер земельного участка ($P_{мин}$) и ($P_{макс}$), м ²	400 1500
7	Кадастровый или иной номер (обозначение) здания, сооружения, объекта незавершенного строительства, расположенного на земельном участке	
8	Кадастровые номера исходных земельных участков	
	Иное	
9	Иные сведения	земельный участок образован из земель, государственная собственность на который не разграничена Администрацией городского округа Архангельской области «Котлас»

1. Сведения о характерных точках границ образуемых земельных участков					
Обозначение земельного участка :ЗУ25					
Обозначение характерных точек границ	Координаты, м		Метод определения координат	Средняя квадратическая погрешность положения характерной точки (M_t), м	Формулы, примененные для расчета средней квадратической погрешности определения координат характерной точки (M_t), м
	X	Y			
1	2	3	4	5	6
н34У	276766.41	3540780.70	Метод спутниковых геодезических измерений (определений)	0.10	$M_t=\sqrt{(m_o^2+m_i^2)}=\sqrt{(0.02^2+0.08^2)}=0.10$
н33У	276782.70	3540805.69	Метод спутниковых геодезических измерений (определений)	0.10	$M_t=\sqrt{(m_o^2+m_i^2)}=\sqrt{(0.02^2+0.08^2)}=0.10$
н36У	276762.32	3540818.94	Метод спутниковых геодезических измерений (определений)	0.10	$M_t=\sqrt{(m_o^2+m_i^2)}=\sqrt{(0.02^2+0.08^2)}=0.10$
н37У	276746.56	3540793.62	Метод спутниковых геодезических измерений (определений)	0.10	$M_t=\sqrt{(m_o^2+m_i^2)}=\sqrt{(0.02^2+0.08^2)}=0.10$
н34У	276766.41	3540780.70	Метод	0.10	н34У

Сведения об образуемых земельных участках					
			спутниковых геодезических измерений (определений)		

2. Сведения о частях границ образуемых земельных участков				
Обозначение земельного участка :ЗУ25				
Обозначение части границы		Горизонтальное проложение (S), м	Описание прохождения части границы	Отметка о наличии земельного спора о местоположении границ земельного участка
от т.	до т.			
1	2	3	4	5
н34У	н33У	29.83	-	согласовано
н33У	н36У	24.31	-	согласовано
н36У	н37У	29.82	-	согласовано
н37У	н34У	23.68	-	согласовано

3. Общие сведения об образуемых земельных участках		
Обозначение земельного участка :ЗУ25		
№ п/п	Наименование характеристик земельного участка	Значение характеристики
1	2	3
1	Адрес земельного участка	Архангельская обл, г Котлас, пер Новодвинский, д 11
	Описание местоположения земельного участка	
	Иное описание местоположения	
2	Категория земель	Земли населенных пунктов
3	Вид разрешенного использования	-
4	Площадь земельного участка ± величина погрешности определения площади ($P \pm \Delta P$), м ²	716±9
5	Формула, примененная для расчета предельной допустимой погрешности определения площади земельного участка (ΔP), м ²	$dP=3.5*Mt*\sqrt{P}=3.5*0.10*\sqrt{716}=9$
6	Предельный минимальный и максимальный размер земельного участка (Рмин) и (Рмакс), м ²	400 1500
7	Кадастровый или иной номер (обозначение) здания, сооружения, объекта незавершенного строительства, расположенного на земельном участке	
8	Кадастровые номера исходных земельных участков	
	Иное	
9	Иные сведения	земельный участок образован из земель, государственная собственность на который не разграничена Администрацией городского округа Архангельской области «Котлас»

1. Сведения о характерных точках границ образуемых земельных участков					
Обозначение земельного участка :ЗУ26					
Обозначение характерных точек границ	Координаты, м		Метод определения координат	Средняя квадратическая погрешность положения характерной точки (M _t), м	Формулы, примененные для расчета средней квадратической погрешности определения координат характерной
	X	Y			

Сведения об образуемых земельных участках					
1	2	3	4	5	точки (Mt), м
н38У	276625.49	3540385.57	Метод спутниковых геодезических измерений (определений)	0.10	$Mt = \sqrt{(m_0^2 + m_1^2)} = \sqrt{(0.03^2 + 0.08^2)} = 0.10$
н39У	276646.38	3540409.79	Метод спутниковых геодезических измерений (определений)	0.10	$Mt = \sqrt{(m_0^2 + m_1^2)} = \sqrt{(0.03^2 + 0.08^2)} = 0.10$
н40У	276609.69	3540425.05	Метод спутниковых геодезических измерений (определений)	0.10	$Mt = \sqrt{(m_0^2 + m_1^2)} = \sqrt{(0.03^2 + 0.08^2)} = 0.10$
н41У	276596.80	3540398.25	Метод спутниковых геодезических измерений (определений)	0.10	$Mt = \sqrt{(m_0^2 + m_1^2)} = \sqrt{(0.03^2 + 0.08^2)} = 0.10$
н38У	276625.49	3540385.57	Метод спутниковых геодезических измерений (определений)	0.10	н38У

2. Сведения о частях границ образуемых земельных участков				
Обозначение земельного участка :ЗУ26				
Обозначение части границы		Горизонтальное проложение (S), м	Описание прохождения части границы	Отметка о наличии земельного спора о местоположении границ земельного участка
от т.	до т.			
1	2	3	4	5
н38У	н39У	31.98	-	согласовано
н39У	н40У	39.74	-	согласовано
н40У	н41У	29.74	-	согласовано
н41У	н38У	31.37	-	согласовано

3. Общие сведения об образуемых земельных участках		
Обозначение земельного участка :ЗУ26		
№ п/п	Наименование характеристик земельного участка	Значение характеристики
1	2	3
1	Адрес земельного участка	Архангельская обл, г Котлас, пер Усадебный, д 2
	Описание местоположения земельного участка	
	Иное описание местоположения	
2	Категория земель	Земли населенных пунктов
3	Вид разрешенного использования	-
4	Площадь земельного участка ± величина погрешности определения площади ($P \pm \Delta P$), м ²	1070±11
5	Формула, примененная для расчета предельной допустимой погрешности определения площади земельного участка (ΔP), м ²	$dP = 3.5 * Mt * \sqrt{P} = 3.5 * 0.10 * \sqrt{1070} = 11$
6	Предельный минимальный и максимальный размер земельного участка (Рмин) и (Рмакс), м ²	400 1500
7	Кадастровый или иной номер (обозначение) здания, сооружения, объекта незавершенного строительства, расположенного на земельном участке	

Сведения об образуемых земельных участках		
8	Кадастровые номера исходных земельных участков	
	Иное	
9	Иные сведения	земельный участок образован из земель, государственная собственность на который не разграничена Администрацией городского округа Архангельской области «Котлас»

1. Сведения о характерных точках границ образуемых земельных участков					
Обозначение земельного участка :ЗУ27					
Обозначение характерных точек границ	Координаты, м		Метод определения координат	Средняя квадратическая погрешность положения характерной точки (M_t), м	Формулы, примененные для расчета средней квадратической погрешности определения координат характерной точки (M_t), м
	X	Y			
1	2	3	4	5	6
н42У	276654.39	3540419.61	Метод спутниковых геодезических измерений (определений)	0.10	$M_t = \sqrt{(m_0^2 + m_1^2)} = \sqrt{(0.03^2 + 0.08^2)} = 0.10$
н43У	276675.69	3540444.30	Метод спутниковых геодезических измерений (определений)	0.10	$M_t = \sqrt{(m_0^2 + m_1^2)} = \sqrt{(0.03^2 + 0.08^2)} = 0.10$
н44У	276657.33	3540456.29	Метод спутниковых геодезических измерений (определений)	0.10	$M_t = \sqrt{(m_0^2 + m_1^2)} = \sqrt{(0.03^2 + 0.08^2)} = 0.10$
66	276649.36	3540461.46	Метод спутниковых геодезических измерений (определений)	0.10	$M_t = \sqrt{(m_0^2 + m_1^2)} = \sqrt{(0.03^2 + 0.08^2)} = 0.10$
67	276629.64	3540429.91	Метод спутниковых геодезических измерений (определений)	0.10	$M_t = \sqrt{(m_0^2 + m_1^2)} = \sqrt{(0.03^2 + 0.08^2)} = 0.10$
н42У	276654.39	3540419.61	Метод спутниковых геодезических измерений (определений)	0.10	н42У

2. Сведения о частях границ образуемых земельных участков				
Обозначение земельного участка :ЗУ27				
Обозначение части границы		Горизонтальное проложение (S), м	Описание прохождения части границы	Отметка о наличии земельного спора о местоположении границ земельного участка
от т.	до т.			
1	2	3	4	5
н42У	н43У	32.61	-	согласовано
н43У	н44У	21.93	-	согласовано

Сведения об образуемых земельных участках				
н44У	66	9.50	-	согласовано
66	67	37.21	-	согласовано
67	н42У	26.81	-	согласовано

3. Общие сведения об образуемых земельных участках		
Обозначение земельного участка :ЗУ27		
№ п/п	Наименование характеристик земельного участка	Значение характеристики
1	2	3
1	Адрес земельного участка	Архангельская обл, г Котлас, пер Усадебный, д 1
	Описание местоположения земельного участка	
	Иное описание местоположения	
2	Категория земель	Земли населенных пунктов
3	Вид разрешенного использования	-
4	Площадь земельного участка ± величина погрешности определения площади ($P \pm \Delta P$), м ²	1000±11
5	Формула, примененная для расчета предельной допустимой погрешности определения площади земельного участка (ΔP), м ²	$dP=3.5*Mt*\sqrt{P}=3.5*0.10*\sqrt{1000}=11$
6	Предельный минимальный и максимальный размер земельного участка ($P_{мин}$) и ($P_{макс}$), м ²	400 1500
7	Кадастровый или иной номер (обозначение) здания, сооружения, объекта незавершенного строительства, расположенного на земельном участке	
8	Кадастровые номера исходных земельных участков	
	Иное	
9	Иные сведения	земельный участок образован из земель, государственная собственность на который не разграничена Администрацией городского округа Архангельской области «Котлас»

1. Сведения о характерных точках границ образуемых земельных участков					
Обозначение земельного участка :ЗУ28					
Обозначение характерных точек границ	Координаты, м		Метод определения координат	Средняя квадратическая погрешность положения характерной точки (M_t), м	Формулы, примененные для расчета средней квадратической погрешности определения координат характерной точки (M_t), м
	X	Y			
1	2	3	4	5	6
н44У	276657.33	3540456.29	Метод спутниковых геодезических измерений (определений)	0.10	$M_t=\sqrt{(m_o^2+m_i^2)}=\sqrt{(0.02^2+0.08^2)}=0.10$
н45У	276678.52	3540490.22	Метод спутниковых геодезических измерений (определений)	0.10	$M_t=\sqrt{(m_o^2+m_i^2)}=\sqrt{(0.02^2+0.08^2)}=0.10$
н46У	276657.58	3540503.89	Метод спутниковых	0.10	$M_t=\sqrt{(m_o^2+m_i^2)}=\sqrt{(0.02^2+0.08^2)}=0.10$

Сведения об образуемых земельных участках					
			геодезических измерений (определений)		
68	276636.40	3540469.93	Метод спутниковых геодезических измерений (определений)	0.10	$Mt=\sqrt{(m_0^2+m_1^2)}=\sqrt{(0.02^2+0.08^2)}=0.10$
66	276649.36	3540461.46	Метод спутниковых геодезических измерений (определений)	0.10	$Mt=\sqrt{(m_0^2+m_1^2)}=\sqrt{(0.02^2+0.08^2)}=0.10$
н44У	276657.33	3540456.29	Метод спутниковых геодезических измерений (определений)	0.10	н44У

2. Сведения о частях границ образуемых земельных участков				
Обозначение земельного участка :ЗУ28				
Обозначение части границы		Горизонтальное проложение (S), м	Описание прохождения части границы	Отметка о наличии земельного спора о местоположении границ земельного участка
от т.	до т.			
1	2	3	4	5
н44У	н45У	40.0	-	согласовано
н45У	н46У	25.01	-	согласовано
н46У	68	40.02	-	согласовано
68	66	15.48	-	согласовано
66	н44У	9.50	-	согласовано

3. Общие сведения об образуемых земельных участках		
Обозначение земельного участка :ЗУ28		
№ п/п	Наименование характеристик земельного участка	Значение характеристики
1	2	3
1	Адрес земельного участка	Архангельская обл, г Котлас, пер Двинской, д 4
	Описание местоположения земельного участка	
	Иное описание местоположения	
2	Категория земель	Земли населенных пунктов
3	Вид разрешенного использования	-
4	Площадь земельного участка ± величина погрешности определения площади ($P \pm \Delta P$), м ²	1000±11
5	Формула, примененная для расчета предельной допустимой погрешности определения площади земельного участка (ΔP), м ²	$dP=3.5*Mt*\sqrt{P}=3.5*0.10*\sqrt{1000}=11$
6	Предельный минимальный и максимальный размер земельного участка ($P_{мин}$) и ($P_{макс}$), м ²	400 1500
7	Кадастровый или иной номер (обозначение) здания, сооружения, объекта незавершенного строительства, расположенного на земельном участке	
8	Кадастровые номера исходных земельных участков	
	Иное	
9	Иные сведения	земельный участок образован из земель, государственная собственность на который не разграничена Администрацией городского округа Архангельской области

Сведения об образуемых земельных участках		
		«Котлас»

1. Сведения о характерных точках границ образуемых земельных участков					
Обозначение земельного участка :ЗУ29					
Обозначение характерных точек границ	Координаты, м		Метод определения координат	Средняя квадратическ ая погрешность положения характерной точки (M _t), м	Формулы, примененные для расчета средней квадратической погрешности определения координат характерной точки (M _t), м
	X	Y			
1	2	3	4	5	6
68	276636.40	3540469.93	Метод спутниковых геодезических измерений (определений)	0.10	$M_t = \sqrt{(m_0^2 + m_1^2)} = \sqrt{(0.03^2 + 0.08^2)} = 0.10$
н46У	276657.58	3540503.89	Метод спутниковых геодезических измерений (определений)	0.10	$M_t = \sqrt{(m_0^2 + m_1^2)} = \sqrt{(0.03^2 + 0.08^2)} = 0.10$
69	276636.66	3540517.54	Метод спутниковых геодезических измерений (определений)	0.10	$M_t = \sqrt{(m_0^2 + m_1^2)} = \sqrt{(0.03^2 + 0.08^2)} = 0.10$
70	276615.47	3540483.58	Метод спутниковых геодезических измерений (определений)	0.10	$M_t = \sqrt{(m_0^2 + m_1^2)} = \sqrt{(0.03^2 + 0.08^2)} = 0.10$
71	276628.16	3540475.28	Метод спутниковых геодезических измерений (определений)	0.10	$M_t = \sqrt{(m_0^2 + m_1^2)} = \sqrt{(0.03^2 + 0.08^2)} = 0.10$
68	276636.40	3540469.93	Метод спутниковых геодезических измерений (определений)	0.10	68

2. Сведения о частях границ образуемых земельных участков				
Обозначение земельного участка :ЗУ29				
Обозначение части границы		Горизонтальное проложение (S), м	Описание прохождения части границы	Отметка о наличии земельного спора о местоположении границ земельного участка
от т.	до т.			
1	2	3	4	5
68	н46У	40.02	-	согласовано
н46У	69	24.98	-	согласовано
69	70	40.03	-	согласовано
70	71	15.16	-	согласовано
71	68	9.82	-	согласовано

3. Общие сведения об образуемых земельных участках		
Обозначение земельного участка :ЗУ29		
№ п/п	Наименование характеристик земельного	Значение характеристики

Сведения об образуемых земельных участках		
	участка	
1	2	3
1	Адрес земельного участка	Архангельская обл, г Котлас, пер Двинской, д 6
	Описание местоположения земельного участка	
	Иное описание местоположения	
2	Категория земель	Земли населенных пунктов
3	Вид разрешенного использования	-
4	Площадь земельного участка ± величина погрешности определения площади ($P \pm \Delta P$), м ²	1000±11
5	Формула, примененная для расчета предельной допустимой погрешности определения площади земельного участка (ΔP), м ²	$dP=3.5*Mt*\sqrt{P}=3.5*0.10*\sqrt{1000}=11$
6	Предельный минимальный и максимальный размер земельного участка (Рмин) и (Рмакс), м ²	400 1500
7	Кадастровый или иной номер (обозначение) здания, сооружения, объекта незавершенного строительства, расположенного на земельном участке	
8	Кадастровые номера исходных земельных участков	
	Иное	
9	Иные сведения	земельный участок образован из земель, государственная собственность на который не разграничена Администрацией городского округа Архангельской области «Котлас»

1. Сведения о характерных точках границ образуемых земельных участков					
Обозначение земельного участка :ЗУ30					
Обозначение характерных точек границ	Координаты, м		Метод определения координат	Средняя квадратическая погрешность положения характерной точки (Mt), м	Формулы, примененные для расчета средней квадратической погрешности определения координат характерной точки (Mt), м
	X	Y			
1	2	3	4	5	6
72	276605.99	3540439.75	Метод спутниковых геодезических измерений (определений)	0.10	$Mt=\sqrt{(m_0^2+m_1^2)}=\sqrt{(0.02^2+0.08^2)}=0.10$
71	276628.16	3540475.28	Метод спутниковых геодезических измерений (определений)	0.10	$Mt=\sqrt{(m_0^2+m_1^2)}=\sqrt{(0.02^2+0.08^2)}=0.10$
70	276615.47	3540483.58	Метод спутниковых геодезических измерений (определений)	0.10	$Mt=\sqrt{(m_0^2+m_1^2)}=\sqrt{(0.02^2+0.08^2)}=0.10$
73	276609.07	3540487.75	Метод спутниковых геодезических измерений	0.10	$Mt=\sqrt{(m_0^2+m_1^2)}=\sqrt{(0.02^2+0.08^2)}=0.10$

Сведения об образуемых земельных участках					
н47У	276596.94	3540468.15	Метод спутниковых геодезических измерений (определений)	0.10	$Mt = \sqrt{(m_o^2 + m_i^2)} = \sqrt{(0.02^2 + 0.08^2)} = 0.10$
н48У	276584.74	3540448.59	Метод спутниковых геодезических измерений (определений)	0.10	$Mt = \sqrt{(m_o^2 + m_i^2)} = \sqrt{(0.02^2 + 0.08^2)} = 0.10$
72	276605.99	3540439.75	Метод спутниковых геодезических измерений (определений)	0.10	72

2. Сведения о частях границ образуемых земельных участков				
Обозначение земельного участка :ЗУ30				
Обозначение части границы		Горизонтальное проложение (S), м	Описание прохождения части границы	Отметка о наличии земельного спора о местоположении границ земельного участка
от т.	до т.			
1	2	3	4	5
72	71	41.88	-	согласовано
71	70	15.16	-	согласовано
70	73	7.64	-	согласовано
73	н47У	23.05	-	согласовано
н47У	н48У	23.05	-	согласовано
н48У	72	23.02	-	согласовано

3. Общие сведения об образуемых земельных участках		
Обозначение земельного участка :ЗУ30		
№ п/п	Наименование характеристик земельного участка	Значение характеристики
1	2	3
1	Адрес земельного участка	Архангельская обл, г Котлас, пер Усадебный, д 5
	Описание местоположения земельного участка	
	Иное описание местоположения	
2	Категория земель	Земли населенных пунктов
3	Вид разрешенного использования	-
4	Площадь земельного участка ± величина погрешности определения площади ($P \pm \Delta P$), м ²	1000±11
5	Формула, примененная для расчета предельной допустимой погрешности определения площади земельного участка (ΔP), м ²	$dP = 3.5 * Mt * \sqrt{P} = 3.5 * 0.10 * \sqrt{1000} = 11$
6	Предельный минимальный и максимальный размер земельного участка (Рмин) и (Рмакс), м ²	400 1500
7	Кадастровый или иной номер (обозначение) здания, сооружения, объекта незавершенного строительства, расположенного на земельном участке	
8	Кадастровые номера исходных земельных участков	
	Иное	
9	Иные сведения	земельный участок образован из земель, государственная собственность на который не разграничена Администрацией городского округа Архангельской области «Котлас»

Сведения об образуемых земельных участках

1. Сведения о характерных точках границ образуемых земельных участков

Обозначение земельного участка :ЗУ31					
Обозначение характерных точек границ	Координаты, м		Метод определения координат	Средняя квадратическая погрешность положения характерной точки (M_t), м	Формулы, примененные для расчета средней квадратической погрешности определения координат характерной точки (M_t), м
	X	Y			
1	2	3	4	5	6
н41У	276596.80	3540398.25	Метод спутниковых геодезических измерений (определений)	0.10	$M_t = \sqrt{(m_0^2 + m_1^2)} = \sqrt{(0.03^2 + 0.08^2)} = 0.10$
н40У	276609.69	3540425.05	Метод спутниковых геодезических измерений (определений)	0.10	$M_t = \sqrt{(m_0^2 + m_1^2)} = \sqrt{(0.03^2 + 0.08^2)} = 0.10$
н49У	276575.78	3540439.14	Метод спутниковых геодезических измерений (определений)	0.10	$M_t = \sqrt{(m_0^2 + m_1^2)} = \sqrt{(0.03^2 + 0.08^2)} = 0.10$
н50У	276563.16	3540413.11	Метод спутниковых геодезических измерений (определений)	0.10	$M_t = \sqrt{(m_0^2 + m_1^2)} = \sqrt{(0.03^2 + 0.08^2)} = 0.10$
н41У	276596.80	3540398.25	Метод спутниковых геодезических измерений (определений)	0.10	н41У

2. Сведения о частях границ образуемых земельных участков

Обозначение земельного участка :ЗУ31				
Обозначение части границы		Горизонтальное проложение (S), м	Описание прохождения части границы	Отметка о наличии земельного спора о местоположении границ земельного участка
от т.	до т.			
1	2	3	4	5
н41У	н40У	29.74	-	согласовано
н40У	н49У	36.72	-	согласовано
н49У	н50У	28.93	-	согласовано
н50У	н41У	36.78	-	согласовано

3. Общие сведения об образуемых земельных участках

Обозначение земельного участка :ЗУ31		
№ п/п	Наименование характеристик земельного участка	Значение характеристики
1	2	3
1	Адрес земельного участка	Архангельская обл, г Котлас, пер Усадебный, д 4
	Описание местоположения земельного участка	
	Иное описание местоположения	
2	Категория земель	Земли населенных пунктов

Сведения об образуемых земельных участках		
3	Вид разрешенного использования	-
4	Площадь земельного участка ± величина погрешности определения площади ($P \pm \Delta P$), м ²	1077±11
5	Формула, примененная для расчета предельной допустимой погрешности определения площади земельного участка (ΔP), м ²	$dP = 3.5 * Mt * \sqrt{P} = 3.5 * 0.10 * \sqrt{1077} = 11$
6	Предельный минимальный и максимальный размер земельного участка ($P_{\min}$) и ($P_{\max}$), м ²	400 1500
7	Кадастровый или иной номер (обозначение) здания, сооружения, объекта незавершенного строительства, расположенного на земельном участке	
8	Кадастровые номера исходных земельных участков	
	Иное	
9	Иные сведения	земельный участок образован из земель, государственная собственность на который не разграничена Администрацией городского округа Архангельской области «Котлас»

1. Сведения о характерных точках границ образуемых земельных участков					
Обозначение земельного участка :ЗУ32					
Обозначение характерных точек границ	Координаты, м		Метод определения координат	Средняя квадратическая погрешность положения характерной точки (M_t), м	Формулы, примененные для расчета средней квадратической погрешности определения координат характерной точки (M_t), м
	X	Y			
1	2	3	4	5	6
н50У	276563.16	3540413.11	Метод спутниковых геодезических измерений (определений)	0.10	$M_t = \sqrt{(m_o^2 + m_i^2)} = \sqrt{(0.03^2 + 0.08^2)} = 0.10$
н49У	276575.78	3540439.14	Метод спутниковых геодезических измерений (определений)	0.10	$M_t = \sqrt{(m_o^2 + m_i^2)} = \sqrt{(0.03^2 + 0.08^2)} = 0.10$
н51У	276535.97	3540455.71	Метод спутниковых геодезических измерений (определений)	0.10	$M_t = \sqrt{(m_o^2 + m_i^2)} = \sqrt{(0.03^2 + 0.08^2)} = 0.10$
н52У	276521.03	3540431.71	Метод спутниковых геодезических измерений (определений)	0.10	$M_t = \sqrt{(m_o^2 + m_i^2)} = \sqrt{(0.03^2 + 0.08^2)} = 0.10$
н50У	276563.16	3540413.11	Метод спутниковых геодезических измерений (определений)	0.10	н50У
2. Сведения о частях границ образуемых земельных участков					

Сведения об образуемых земельных участках				
Обозначение земельного участка :ЗУ32				
Обозначение части границы		Горизонтальное проложение (S), м	Описание прохождения части границы	Отметка о наличии земельного спора о местоположении границ земельного участка
от т.	до т.			
1	2	3	4	5
н50У	н49У	28.93	-	согласовано
н49У	н51У	43.12	-	согласовано
н51У	н52У	28.27	-	согласовано
н52У	н50У	46.05	-	согласовано

3. Общие сведения об образуемых земельных участках		
Обозначение земельного участка :ЗУ32		
№ п/п	Наименование характеристик земельного участка	Значение характеристики
1	2	3
1	Адрес земельного участка	Архангельская обл, г Котлас, пер Усадебный, д 6
	Описание местоположения земельного участка	
	Иное описание местоположения	
2	Категория земель	Земли населенных пунктов
3	Вид разрешенного использования	-
4	Площадь земельного участка ± величина погрешности определения площади ($P \pm \Delta P$), м ²	1267±12
5	Формула, примененная для расчета предельной допустимой погрешности определения площади земельного участка (ΔP), м ²	$dP=3.5*Mt*\sqrt{P}=3.5*0.10*\sqrt{1267}=12$
6	Предельный минимальный и максимальный размер земельного участка (Рмин) и (Рмакс), м ²	400 1500
7	Кадастровый или иной номер (обозначение) здания, сооружения, объекта незавершенного строительства, расположенного на земельном участке	
8	Кадастровые номера исходных земельных участков	
	Иное	
9	Иные сведения	земельный участок образован из земель, государственная собственность на который не разграничена Администрацией городского округа Архангельской области «Котлас»

1. Сведения о характерных точках границ образуемых земельных участков					
Обозначение земельного участка :ЗУ33					
Обозначение характерных точек границ	Координаты, м		Метод определения координат	Средняя квадратическая погрешность положения характерной точки (M_t), м	Формулы, примененные для расчета средней квадратической погрешности определения координат характерной точки (M_t), м
	X	Y			
1	2	3	4	5	6
н48У	276584.74	3540448.59	Метод спутниковых геодезических измерений	0.10	$Mt=\sqrt{(m_0^2+m_1^2)}=\sqrt{(0.04^2+0.06^2)}=0.10$

Сведения об образуемых земельных участках					
н47У	276596.94	3540468.15	(определений) Метод спутниковых геодезических измерений (определений)	0.10	$Mt = \sqrt{(m_o^2 + m_i^2)} = \sqrt{(0.04^2 + 0.06^2)} = 0.10$
н53У	276559.28	3540492.70	Метод спутниковых геодезических измерений (определений)	0.10	$Mt = \sqrt{(m_o^2 + m_i^2)} = \sqrt{(0.04^2 + 0.06^2)} = 0.10$
н54У	276542.70	3540466.08	Метод спутниковых геодезических измерений (определений)	0.10	$Mt = \sqrt{(m_o^2 + m_i^2)} = \sqrt{(0.04^2 + 0.06^2)} = 0.10$
н48У	276584.74	3540448.59	Метод спутниковых геодезических измерений (определений)	0.10	н48У

2. Сведения о частях границ образуемых земельных участков				
Обозначение земельного участка :ЗУ33				
Обозначение части границы		Горизонтальное проложение (S), м	Описание прохождения части границы	Отметка о наличии земельного спора о местоположении границ земельного участка
от т.	до т.			
1	2	3	4	5
н48У	н47У	23.05	-	согласовано
н47У	н53У	44.96	-	согласовано
н53У	н54У	31.36	-	согласовано
н54У	н48У	45.53	-	согласовано

3. Общие сведения об образуемых земельных участках		
Обозначение земельного участка :ЗУ33		
№ п/п	Наименование характеристик земельного участка	Значение характеристики
1	2	3
1	Адрес земельного участка	Архангельская обл, г Котлас, ул Юбилейная, д 3
	Описание местоположения земельного участка	
	Иное описание местоположения	
2	Категория земель	Земли населенных пунктов
3	Вид разрешенного использования	-
4	Площадь земельного участка ± величина погрешности определения площади ($P \pm \Delta P$), м ²	1223±12
5	Формула, примененная для расчета предельной допустимой погрешности определения площади земельного участка (ΔP), м ²	$dP = 3.5 * Mt * \sqrt{} / P = 3.5 * 0.10 * \sqrt{} / 1223 = 12$
6	Предельный минимальный и максимальный размер земельного участка (Рмин) и (Рмакс), м ²	400 1500
7	Кадастровый или иной номер (обозначение) здания, сооружения, объекта незавершенного строительства, расположенного на земельном участке	
8	Кадастровые номера исходных земельных участков	
	Иное	
9	Иные сведения	земельный участок образован из земель, государственная собственность на который

Сведения об образуемых земельных участках		
		не разграничена Администрацией городского округа Архангельской области «Котлас»

1. Сведения о характерных точках границ образуемых земельных участков					
Обозначение земельного участка :ЗУ34					
Обозначение характерных точек границ	Координаты, м		Метод определения координат	Средняя квадратическая погрешность положения характерной точки (M _t), м	Формулы, примененные для расчета средней квадратической погрешности определения координат характерной точки (M _t), м
	X	Y			
1	2	3	4	5	6
н47У	276596.94	3540468.15	Метод спутниковых геодезических измерений (определений)	0.10	$M_t = \sqrt{(m_0^2 + m_1^2)} = \sqrt{(0.03^2 + 0.08^2)} = 0.10$
73	276609.07	3540487.75	Метод спутниковых геодезических измерений (определений)	0.10	$M_t = \sqrt{(m_0^2 + m_1^2)} = \sqrt{(0.03^2 + 0.08^2)} = 0.10$
74	276594.53	3540497.24	Метод спутниковых геодезических измерений (определений)	0.10	$M_t = \sqrt{(m_0^2 + m_1^2)} = \sqrt{(0.03^2 + 0.08^2)} = 0.10$
н55У	276571.47	3540512.25	Метод спутниковых геодезических измерений (определений)	0.10	$M_t = \sqrt{(m_0^2 + m_1^2)} = \sqrt{(0.03^2 + 0.08^2)} = 0.10$
н53У	276559.28	3540492.70	Метод спутниковых геодезических измерений (определений)	0.10	$M_t = \sqrt{(m_0^2 + m_1^2)} = \sqrt{(0.03^2 + 0.08^2)} = 0.10$
н47У	276596.94	3540468.15	Метод спутниковых геодезических измерений (определений)	0.10	н47У

2. Сведения о частях границ образуемых земельных участков				
Обозначение земельного участка :ЗУ34				
Обозначение части границы		Горизонтальное проложение (S), м	Описание прохождения части границы	Отметка о наличии земельного спора о местоположении границ земельного участка
от т.	до т.			
1	2	3	4	5
н47У	73	23.05	-	согласовано
73	74	17.36	-	согласовано
74	н55У	27.51	-	согласовано
н55У	н53У	23.04	-	согласовано
н53У	н47У	44.96	-	согласовано

3. Общие сведения об образуемых земельных участках
--

Сведения об образуемых земельных участках		
Обозначение земельного участка :ЗУ34		
№ п/п	Наименование характеристик земельного участка	Значение характеристики
1	2	3
1	Адрес земельного участка	Архангельская обл, г Котлас, ул Юбилейная, д 5
	Описание местоположения земельного участка	
	Иное описание местоположения	
2	Категория земель	Земли населенных пунктов
3	Вид разрешенного использования	-
4	Площадь земельного участка ± величина погрешности определения площади ($P \pm \Delta P$), м ²	1035±11
5	Формула, примененная для расчета предельной допустимой погрешности определения площади земельного участка (ΔP), м ²	$dP=3.5*Mt*\sqrt{P}=3.5*0.10*\sqrt{1035}=11$
6	Предельный минимальный и максимальный размер земельного участка (Рмин) и (Рмакс), м ²	400 1500
7	Кадастровый или иной номер (обозначение) здания, сооружения, объекта незавершенного строительства, расположенного на земельном участке	
8	Кадастровые номера исходных земельных участков	
	Иное	
9	Иные сведения	земельный участок образован из земель, государственная собственность на который не разграничена Администрацией городского округа Архангельской области «Котлас»

1. Сведения о характерных точках границ образуемых земельных участков					
Обозначение земельного участка :ЗУ35					
Обозначение характерных точек границ	Координаты, м		Метод определения координат	Средняя квадратическая погрешность положения характерной точки (M_t), м	Формулы, примененные для расчета средней квадратической погрешности определения координат характерной точки (M_t), м
	X	Y			
1	2	3	4	5	6
74	276594.53	3540497.24	Метод спутниковых геодезических измерений (определений)	0.10	$M_t=\sqrt{(m_o^2+m_i^2)}=\sqrt{(0.04^2+0.06^2)}=0.10$
75	276615.74	3540531.19	Метод спутниковых геодезических измерений (определений)	0.10	$M_t=\sqrt{(m_o^2+m_i^2)}=\sqrt{(0.04^2+0.06^2)}=0.10$
н56У	276592.62	3540546.28	Метод спутниковых геодезических измерений (определений)	0.10	$M_t=\sqrt{(m_o^2+m_i^2)}=\sqrt{(0.04^2+0.06^2)}=0.10$
н55У	276571.47	3540512.25	Метод	0.10	$M_t=\sqrt{(m_o^2+m_i^2)}=$

Сведения об образуемых земельных участках					
			спутниковых геодезических измерений (определений)		$\sqrt{(0.04^2+0.06^2)}=0.10$
74	276594.53	3540497.24	Метод спутниковых геодезических измерений (определений)	0.10	74

2. Сведения о частях границ образуемых земельных участков				
Обозначение земельного участка :ЗУ35				
Обозначение части границы		Горизонтальное проложение (S), м	Описание прохождения части границы	Отметка о наличии земельного спора о местоположении границ земельного участка
от т.	до т.			
1	2	3	4	5
74	75	40.03	-	согласовано
75	н56У	27.61	-	согласовано
н56У	н55У	40.07	-	согласовано
н55У	74	27.51	-	согласовано

3. Общие сведения об образуемых земельных участках		
Обозначение земельного участка :ЗУ35		
№ п/п	Наименование характеристик земельного участка	Значение характеристики
1	2	3
1	Адрес земельного участка	Архангельская обл, г Котлас, пер Двинской, д 10
	Описание местоположения земельного участка	
	Иное описание местоположения	
2	Категория земель	Земли населенных пунктов
3	Вид разрешенного использования	-
4	Площадь земельного участка ± величина погрешности определения площади ($P \pm \Delta P$), м ²	1104±12
5	Формула, примененная для расчета предельной допустимой погрешности определения площади земельного участка (ΔP), м ²	$dP=3.5*Mt*\sqrt{P}=3.5*0.10*\sqrt{1104}=12$
6	Предельный минимальный и максимальный размер земельного участка (Рмин) и (Рмакс), м ²	400 1500
7	Кадастровый или иной номер (обозначение) здания, сооружения, объекта незавершенного строительства, расположенного на земельном участке	
8	Кадастровые номера исходных земельных участков	
	Иное	
9	Иные сведения	земельный участок образован из земель, государственная собственность на который не разграничена Администрацией городского округа Архангельской области «Котлас»

1. Сведения о характерных точках границ образуемых земельных участков				
Обозначение земельного участка :ЗУ36				
Обозначение характерных точек границ	Координаты, м		Метод определения координат	Средняя квадратическая погрешность положения
	X	Y		
				Формулы, примененные для расчета средней квадратической

Сведения об образуемых земельных участках					
				характерной точки (M _t), м	погрешности определения координат характерной точки (Mt), м
1	2	3	4	5	6
76	276627.47	3540535.20	Метод спутниковых геодезических измерений (определений)	0.10	$Mt = \sqrt{(m_o^2 + m_i^2)} = \sqrt{(0.03^2 + 0.08^2)} = 0.10$
77	276642.43	3540559.08	Метод спутниковых геодезических измерений (определений)	0.10	$Mt = \sqrt{(m_o^2 + m_i^2)} = \sqrt{(0.03^2 + 0.08^2)} = 0.10$
н57У	276612.66	3540578.50	Метод спутниковых геодезических измерений (определений)	0.10	$Mt = \sqrt{(m_o^2 + m_i^2)} = \sqrt{(0.03^2 + 0.08^2)} = 0.10$
н58У	276597.77	3540554.58	Метод спутниковых геодезических измерений (определений)	0.10	$Mt = \sqrt{(m_o^2 + m_i^2)} = \sqrt{(0.03^2 + 0.08^2)} = 0.10$
76	276627.47	3540535.20	Метод спутниковых геодезических измерений (определений)	0.10	76

2. Сведения о частях границ образуемых земельных участков				
Обозначение земельного участка :ЗУ36				
Обозначение части границы		Горизонтальное проложение (S), м	Описание прохождения части границы	Отметка о наличии земельного спора о местоположении границ земельного участка
от т.	до т.			
1	2	3	4	5
76	77	28.18	-	согласовано
77	н57У	35.54	-	согласовано
н57У	н58У	28.18	-	согласовано
н58У	76	35.46	-	согласовано

3. Общие сведения об образуемых земельных участках		
Обозначение земельного участка :ЗУ36		
№ п/п	Наименование характеристик земельного участка	Значение характеристики
1	2	3
1	Адрес земельного участка	Архангельская обл, г Котлас, пер Двинской, д 9
	Описание местоположения земельного участка	
	Иное описание местоположения	
2	Категория земель	Земли населенных пунктов
3	Вид разрешенного использования	-
4	Площадь земельного участка ± величина погрешности определения площади (P ± ΔP), м ²	1000±11
5	Формула, примененная для расчета предельной допустимой погрешности определения площади земельного участка (ΔP), м ²	$dP = 3.5 * Mt * \sqrt{P} = 3.5 * 0.10 * \sqrt{1000} = 11$
6	Предельный минимальный и максимальный размер земельного участка (Рмин) и (Рмакс), м ²	400 1500

Сведения об образуемых земельных участках		
7	Кадастровый или иной номер (обозначение) здания, сооружения, объекта незавершенного строительства, расположенного на земельном участке	
8	Кадастровые номера исходных земельных участков	
	Иное	
9	Иные сведения	земельный участок образован из земель, государственная собственность на который не разграничена Администрацией городского округа Архангельской области «Котлас»

1. Сведения о характерных точках границ образуемых земельных участков					
Обозначение земельного участка :ЗУ37					
Обозначение характерных точек границ	Координаты, м		Метод определения координат	Средняя квадратическая погрешность положения характерной точки (M _t), м	Формулы, примененные для расчета средней квадратической погрешности определения координат характерной точки (M _t), м
	X	Y			
1	2	3	4	5	6
78	276653.54	3540566.23	Метод спутниковых геодезических измерений (определений)	0.10	$M_t = \sqrt{(m_o^2 + m_i^2)} = \sqrt{(0.04^2 + 0.06^2)} = 0.10$
н59У	276661.70	3540579.34	Метод спутниковых геодезических измерений (определений)	0.10	$M_t = \sqrt{(m_o^2 + m_i^2)} = \sqrt{(0.04^2 + 0.06^2)} = 0.10$
н60У	276627.35	3540602.04	Метод спутниковых геодезических измерений (определений)	0.10	$M_t = \sqrt{(m_o^2 + m_i^2)} = \sqrt{(0.04^2 + 0.06^2)} = 0.10$
н57У	276612.66	3540578.50	Метод спутниковых геодезических измерений (определений)	0.10	$M_t = \sqrt{(m_o^2 + m_i^2)} = \sqrt{(0.04^2 + 0.06^2)} = 0.10$
77	276642.43	3540559.08	Метод спутниковых геодезических измерений (определений)	0.10	$M_t = \sqrt{(m_o^2 + m_i^2)} = \sqrt{(0.04^2 + 0.06^2)} = 0.10$
79	276648.81	3540569.32	Метод спутниковых геодезических измерений (определений)	0.10	$M_t = \sqrt{(m_o^2 + m_i^2)} = \sqrt{(0.04^2 + 0.06^2)} = 0.10$
78	276653.54	3540566.23	Метод спутниковых геодезических измерений (определений)	0.10	78

Сведения об образуемых земельных участках				
2. Сведения о частях границ образуемых земельных участков				
Обозначение земельного участка :ЗУ37				
Обозначение части границы		Горизонтальное проложение (S), м	Описание прохождения части границы	Отметка о наличии земельного спора о местоположении границ земельного участка
от т.	до т.			
1	2	3	4	5
78	н59У	15.44	-	согласовано
н59У	н60У	41.17	-	согласовано
н60У	н57У	27.75	-	согласовано
н57У	77	35.54	-	согласовано
77	79	12.06	-	согласовано
79	78	5.65	-	согласовано

3. Общие сведения об образуемых земельных участках		
Обозначение земельного участка :ЗУ37		
№ п/п	Наименование характеристик земельного участка	Значение характеристики
1	2	3
1	Адрес земельного участка	Архангельская обл, г Котлас, ул Юбилейная, д 11
	Описание местоположения земельного участка	
	Иное описание местоположения	
2	Категория земель	Земли населенных пунктов
3	Вид разрешенного использования	-
4	Площадь земельного участка ± величина погрешности определения площади ($P \pm \Delta P$), м ²	1069±11
5	Формула, примененная для расчета предельной допустимой погрешности определения площади земельного участка (ΔP), м ²	$dP=3.5*Mt*\sqrt{P}=3.5*0.10*\sqrt{1069}=11$
6	Предельный минимальный и максимальный размер земельного участка (Рмин) и (Рмакс), м ²	400 1500
7	Кадастровый или иной номер (обозначение) здания, сооружения, объекта незавершенного строительства, расположенного на земельном участке	
8	Кадастровые номера исходных земельных участков	
	Иное	
9	Иные сведения	земельный участок образован из земель, государственная собственность на который не разграничена Администрацией городского округа Архангельской области «Котлас»

1. Сведения о характерных точках границ образуемых земельных участков					
Обозначение земельного участка :ЗУ38					
Обозначение характерных точек границ	Координаты, м		Метод определения координат	Средняя квадратическая погрешность положения характерной точки (Mt), м	Формулы, примененные для расчета средней квадратической погрешности определения координат характерной точки (Mt), м
	X	Y			
1	2	3	4	5	6

Сведения об образуемых земельных участках					
н59У	276661.70	3540579.34	Метод спутниковых геодезических измерений (определений)	0.1	$Mt = \sqrt{(m_0^2 + m_1^2)} = \sqrt{(0.04^2 + 0.06^2)} = 0.10$
н61У	276674.71	3540600.21	Метод спутниковых геодезических измерений (определений)	0.1	$Mt = \sqrt{(m_0^2 + m_1^2)} = \sqrt{(0.04^2 + 0.06^2)} = 0.10$
н62У	276640.21	3540622.72	Метод спутниковых геодезических измерений (определений)	0.1	$Mt = \sqrt{(m_0^2 + m_1^2)} = \sqrt{(0.04^2 + 0.06^2)} = 0.10$
н60У	276627.35	3540602.04	Метод спутниковых геодезических измерений (определений)	0.1	$Mt = \sqrt{(m_0^2 + m_1^2)} = \sqrt{(0.04^2 + 0.06^2)} = 0.10$
н59У	276661.70	3540579.34	Метод спутниковых геодезических измерений (определений)	0.1	н59У

2. Сведения о частях границ образуемых земельных участков

Обозначение земельного участка :ЗУ38				
Обозначение части границы		Горизонтальное проложение (S), м	Описание прохождения части границы	Отметка о наличии земельного спора о местоположении границ земельного участка
от т.	до т.			
1	2	3	4	5
н59У	н61У	24.59	-	согласовано
н61У	н62У	41.19	-	согласовано
н62У	н60У	24.35	-	согласовано
н60У	н59У	41.17	-	согласовано

3. Общие сведения об образуемых земельных участках

Обозначение земельного участка :ЗУ38		
№ п/п	Наименование характеристик земельного участка	Значение характеристики
1	2	3
1	Адрес земельного участка	Архангельская обл, г Котлас, ул Двинская, д 32
	Описание местоположения земельного участка	
	Иное описание местоположения	
2	Категория земель	Земли населенных пунктов
3	Вид разрешенного использования	-
4	Площадь земельного участка ± величина погрешности определения площади ($P \pm \Delta P$), м ²	1008±11
5	Формула, примененная для расчета предельной допустимой погрешности определения площади земельного участка (ΔP), м ²	$dP = 3.5 * Mt * \sqrt{P} = 3.5 * 0.10 * \sqrt{1008} = 11$
6	Предельный минимальный и максимальный размер земельного участка (Рмин) и (Рмакс), м ²	400 1500
7	Кадастровый или иной номер (обозначение) здания, сооружения, объекта незавершенного строительства, расположенного на земельном участке	
8	Кадастровые номера исходных земельных участков	

Сведения об образуемых земельных участках		
	Иное	
9	Иные сведения	земельный участок образован из земель, государственная собственность на который не разграничена Администрацией городского округа Архангельской области «Котлас»

1. Сведения о характерных точках границ образуемых земельных участков					
Обозначение земельного участка :ЗУ39					
Обозначение характерных точек границ	Координаты, м		Метод определения координат	Средняя квадратическая погрешность положения характерной точки (M _t), м	Формулы, примененные для расчета средней квадратической погрешности определения координат характерной точки (M _t), м
	X	Y			
1	2	3	4	5	6
80	276674.42	3540552.61	Метод спутниковых геодезических измерений (определений)	0.10	$M_t = \sqrt{(m_0^2 + m_1^2)} = \sqrt{(0.03^2 + 0.08^2)} = 0.10$
81	276695.69	3540586.50	Метод спутниковых геодезических измерений (определений)	0.10	$M_t = \sqrt{(m_0^2 + m_1^2)} = \sqrt{(0.03^2 + 0.08^2)} = 0.10$
н61У	276674.71	3540600.21	Метод спутниковых геодезических измерений (определений)	0.10	$M_t = \sqrt{(m_0^2 + m_1^2)} = \sqrt{(0.03^2 + 0.08^2)} = 0.10$
н59У	276661.70	3540579.34	Метод спутниковых геодезических измерений (определений)	0.10	$M_t = \sqrt{(m_0^2 + m_1^2)} = \sqrt{(0.03^2 + 0.08^2)} = 0.10$
78	276653.54	3540566.23	Метод спутниковых геодезических измерений (определений)	0.10	$M_t = \sqrt{(m_0^2 + m_1^2)} = \sqrt{(0.03^2 + 0.08^2)} = 0.10$
82	276669.62	3540555.75	Метод спутниковых геодезических измерений (определений)	0.10	$M_t = \sqrt{(m_0^2 + m_1^2)} = \sqrt{(0.03^2 + 0.08^2)} = 0.10$
80	276674.42	3540552.61	Метод спутниковых геодезических измерений (определений)	0.10	80
2. Сведения о частях границ образуемых земельных участков					
Обозначение земельного участка :ЗУ39					
Обозначение части границы		Горизонтальное проложение (S), м	Описание прохождения части границы	Отметка о наличии земельного спора о местоположении границ земельного участка	
от т.	до т.				

Сведения об образуемых земельных участках				
1	2	3	4	5
80	81	40.01	-	согласовано
81	н61У	25.06	-	согласовано
н61У	н59У	24.59	-	согласовано
н59У	78	15.44	-	согласовано
78	82	19.19	-	согласовано
82	80	5.74	-	согласовано

3. Общие сведения об образуемых земельных участках		
Обозначение земельного участка :ЗУ39		
№ п/п	Наименование характеристик земельного участка	Значение характеристики
1	2	3
1	Адрес земельного участка	Архангельская обл, г Котлас, ул Двинская, д 30
	Описание местоположения земельного участка	
	Иное описание местоположения	
2	Категория земель	Земли населенных пунктов
3	Вид разрешенного использования	-
4	Площадь земельного участка ± величина погрешности определения площади ($P \pm \Delta P$), м ²	1000±11
5	Формула, примененная для расчета предельной допустимой погрешности определения площади земельного участка (ΔP), м ²	$dP = 3.5 * Mt * \sqrt{P} / P = 3.5 * 0.10 * \sqrt{1000} / 1000 = 11$
6	Предельный минимальный и максимальный размер земельного участка ($P_{\min}$) и ($P_{\max}$), м ²	- -
7	Кадастровый или иной номер (обозначение) здания, сооружения, объекта незавершенного строительства, расположенного на земельном участке	
8	Кадастровые номера исходных земельных участков	
	Иное	
9	Иные сведения	земельный участок образован из земель, государственная собственность на который не разграничена Администрацией городского округа Архангельской области «Котлас»

1. Сведения о характерных точках границ образуемых земельных участков					
Обозначение земельного участка :ЗУ40					
Обозначение характерных точек границ	Координаты, м		Метод определения координат	Средняя квадратическая погрешность положения характерной точки (M_t), м	Формулы, примененные для расчета средней квадратической погрешности определения координат характерной точки (M_t), м
	X	Y			
1	2	3	4	5	6
83	276716.33	3540525.27	Метод спутниковых геодезических измерений (определений)	0.10	$M_t = \sqrt{(m_0^2 + m_1^2)} = \sqrt{(0.03^2 + 0.08^2)} = 0.10$
84	276737.51	3540559.23	Метод спутниковых	0.10	$M_t = \sqrt{(m_0^2 + m_1^2)} = \sqrt{(0.03^2 + 0.08^2)} = 0.10$

Сведения об образуемых земельных участках					
			геодезических измерений (определений)		
85	276716.59	3540572.88	Метод спутниковых геодезических измерений (определений)	0.10	$Mt=\sqrt{(m_0^2+m_1^2)}=\sqrt{(0.03^2+0.08^2)}=0.10$
86	276695.38	3540538.92	Метод спутниковых геодезических измерений (определений)	0.10	$Mt=\sqrt{(m_0^2+m_1^2)}=\sqrt{(0.03^2+0.08^2)}=0.10$
87	276711.25	3540528.57	Метод спутниковых геодезических измерений (определений)	0.10	$Mt=\sqrt{(m_0^2+m_1^2)}=\sqrt{(0.03^2+0.08^2)}=0.10$
83	276716.33	3540525.27	Метод спутниковых геодезических измерений (определений)	0.10	83

2. Сведения о частях границ образуемых земельных участков				
Обозначение земельного участка :ЗУ40				
Обозначение части границы		Горизонтальное проложение (S), м	Описание прохождения части границы	Отметка о наличии земельного спора о местоположении границ земельного участка
от т.	до т.			
1	2	3	4	5
83	84	40.02	-	согласовано
84	85	24.98	-	согласовано
85	86	40.04	-	согласовано
86	87	18.95	-	согласовано
87	83	6.06	-	согласовано

3. Общие сведения об образуемых земельных участках		
Обозначение земельного участка :ЗУ40		
№ п/п	Наименование характеристик земельного участка	Значение характеристики
1	2	3
1	Адрес земельного участка	Архангельская обл, г Котлас, ул Двинская, д 26
	Описание местоположения земельного участка	
	Иное описание местоположения	
2	Категория земель	Земли населенных пунктов
3	Вид разрешенного использования	-
4	Площадь земельного участка ± величина погрешности определения площади ($P \pm \Delta P$), м ²	1000±11
5	Формула, примененная для расчета предельной допустимой погрешности определения площади земельного участка (ΔP), м ²	$dP=3.5*Mt*\sqrt{P}=3.5*0.10*\sqrt{1000}=11$
6	Предельный минимальный и максимальный размер земельного участка (Рмин) и (Рмакс), м ²	400 1500
7	Кадастровый или иной номер (обозначение) здания, сооружения, объекта незавершенного строительства, расположенного на земельном участке	
8	Кадастровые номера исходных земельных участков	

Сведения об образуемых земельных участках		
	Иное	
9	Иные сведения	земельный участок образован из земель, государственная собственность на который не разграничена Администрацией городского округа Архангельской области «Котлас»

1. Сведения о характерных точках границ образуемых земельных участков					
Обозначение земельного участка :ЗУ41					
Обозначение характерных точек границ	Координаты, м		Метод определения координат	Средняя квадратическая погрешность положения характерной точки (M _t), м	Формулы, примененные для расчета средней квадратической погрешности определения координат характерной точки (M _t), м
	X	Y			
1	2	3	4	5	6
н63У	276505.94	3540440.69	Метод спутниковых геодезических измерений (определений)	0.1	$M_t = \sqrt{(m_0^2 + m_1^2)} = \sqrt{(0.02^2 + 0.08^2)} = 0.10$
88	276522.45	3540467.22	Метод спутниковых геодезических измерений (определений)	0.1	$M_t = \sqrt{(m_0^2 + m_1^2)} = \sqrt{(0.02^2 + 0.08^2)} = 0.10$
89	276497.58	3540483.47	Метод спутниковых геодезических измерений (определений)	0.1	$M_t = \sqrt{(m_0^2 + m_1^2)} = \sqrt{(0.02^2 + 0.08^2)} = 0.10$
н64У	276478.52	3540452.80	Метод спутниковых геодезических измерений (определений)	0.1	$M_t = \sqrt{(m_0^2 + m_1^2)} = \sqrt{(0.02^2 + 0.08^2)} = 0.10$
н63У	276505.94	3540440.69	Метод спутниковых геодезических измерений (определений)	0.1	н63У

2. Сведения о частях границ образуемых земельных участков				
Обозначение земельного участка :ЗУ41				
Обозначение части границы		Горизонтальное проложение (S), м	Описание прохождения части границы	Отметка о наличии земельного спора о местоположении границ земельного участка
от т.	до т.			
1	2	3	4	5
н63У	88	31.25	-	согласовано
88	89	29.71	-	согласовано
89	н64У	36.11	-	согласовано
н64У	н63У	29.98	-	согласовано

3. Общие сведения об образуемых земельных участках		
Обозначение земельного участка :ЗУ41		
№ п/п	Наименование характеристик земельного участка	Значение характеристики

Сведения об образуемых земельных участках		
1	2	3
1	Адрес земельного участка	Архангельская обл, г Котлас, ул Юбилейная, д 2
	Описание местоположения земельного участка	
	Иное описание местоположения	
2	Категория земель	Земли населенных пунктов
3	Вид разрешенного использования	-
4	Площадь земельного участка ± величина погрешности определения площади ($P \pm \Delta P$), м ²	1000±11
5	Формула, примененная для расчета предельной допустимой погрешности определения площади земельного участка (ΔP), м ²	$dP = 3.5 * Mt * \sqrt{P} / P = 3.5 * 0.10 * \sqrt{1000} = 11$
6	Предельный минимальный и максимальный размер земельного участка ($P_{\min}$) и ($P_{\max}$), м ²	400 1500
7	Кадастровый или иной номер (обозначение) здания, сооружения, объекта незавершенного строительства, расположенного на земельном участке	
8	Кадастровые номера исходных земельных участков	
	Иное	
9	Иные сведения	земельный участок образован из земель, государственная собственность на который не разграничена Администрацией городского округа Архангельской области «Котлас»

1. Сведения о характерных точках границ образуемых земельных участков					
Обозначение земельного участка :ЗУ42					
Обозначение характерных точек границ	Координаты, м		Метод определения координат	Средняя квадратическая погрешность положения характерной точки (M_t), м	Формулы, примененные для расчета средней квадратической погрешности определения координат характерной точки (M_t), м
	X	Y			
1	2	3	4	5	6
90	276535.32	3540487.90	Метод спутниковых геодезических измерений (определений)	0.10	$M_t = \sqrt{(m_o^2 + m_i^2)} = \sqrt{(0.03^2 + 0.08^2)} = 0.10$
н65У	276548.16	3540508.54	Метод спутниковых геодезических измерений (определений)	0.10	$M_t = \sqrt{(m_o^2 + m_i^2)} = \sqrt{(0.03^2 + 0.08^2)} = 0.10$
91	276513.73	3540531.01	Метод спутниковых геодезических измерений (определений)	0.10	$M_t = \sqrt{(m_o^2 + m_i^2)} = \sqrt{(0.03^2 + 0.08^2)} = 0.10$
92	276500.86	3540510.34	Метод спутниковых геодезических измерений (определений)	0.10	$M_t = \sqrt{(m_o^2 + m_i^2)} = \sqrt{(0.03^2 + 0.08^2)} = 0.10$

Сведения об образуемых земельных участках					
90	276535.32	3540487.90	Метод спутниковых геодезических измерений (определений)	0.10	90

2. Сведения о частях границ образуемых земельных участков				
Обозначение земельного участка :ЗУ42				
Обозначение части границы		Горизонтальное проложение (S), м	Описание прохождения части границы	Отметка о наличии земельного спора о местоположении границ земельного участка
от т.	до т.			
1	2	3	4	5
90	н65У	24.31	-	согласовано
н65У	91	41.11	-	согласовано
91	92	24.35	-	согласовано
92	90	41.12	-	согласовано

3. Общие сведения об образуемых земельных участках		
Обозначение земельного участка :ЗУ42		
№ п/п	Наименование характеристик земельного участка	Значение характеристики
1	2	3
1	Адрес земельного участка	Архангельская обл, г Котлас, ул Юбилейная, д 6
	Описание местоположения земельного участка	
	Иное описание местоположения	
2	Категория земель	Земли населенных пунктов
3	Вид разрешенного использования	-
4	Площадь земельного участка ± величина погрешности определения площади ($P \pm \Delta P$), м ²	1000±11
5	Формула, примененная для расчета предельной допустимой погрешности определения площади земельного участка (ΔP), м ²	$dP=3.5*Mt*\sqrt{P}=3.5*0.10*\sqrt{1000}=11$
6	Предельный минимальный и максимальный размер земельного участка (Рмин) и (Рмакс), м ²	400 1500
7	Кадастровый или иной номер (обозначение) здания, сооружения, объекта незавершенного строительства, расположенного на земельном участке	
8	Кадастровые номера исходных земельных участков	
	Иное	
9	Иные сведения	земельный участок образован из земель, государственная собственность на который не разграничена Администрацией городского округа Архангельской области «Котлас»

1. Сведения о характерных точках границ образуемых земельных участков					
Обозначение земельного участка :ЗУ43					
Обозначение характерных точек границ	Координаты, м		Метод определения координат	Средняя квадратическая погрешность положения характерной точки (M _t), м	Формулы, примененные для расчета средней квадратической погрешности определения координат характерной
	X	Y			

Сведения об образуемых земельных участках					
1	2	3	4	5	точки (Mt), м
н65У	276548.16	3540508.54	Метод спутниковых геодезических измерений (определений)	0.10	$Mt = \sqrt{(m_0^2 + m_1^2)} = \sqrt{(0.04^2 + 0.06^2)} = 0.10$
93	276561.02	3540529.18	Метод спутниковых геодезических измерений (определений)	0.10	$Mt = \sqrt{(m_0^2 + m_1^2)} = \sqrt{(0.04^2 + 0.06^2)} = 0.10$
94	276526.59	3540551.67	Метод спутниковых геодезических измерений (определений)	0.10	$Mt = \sqrt{(m_0^2 + m_1^2)} = \sqrt{(0.04^2 + 0.06^2)} = 0.10$
91	276513.73	3540531.01	Метод спутниковых геодезических измерений (определений)	0.10	$Mt = \sqrt{(m_0^2 + m_1^2)} = \sqrt{(0.04^2 + 0.06^2)} = 0.10$
н65У	276548.16	3540508.54	Метод спутниковых геодезических измерений (определений)	0.10	н65У

2. Сведения о частях границ образуемых земельных участков				
Обозначение земельного участка :ЗУ43				
Обозначение части границы		Горизонтальное проложение (S), м	Описание прохождения части границы	Отметка о наличии земельного спора о местоположении границ земельного участка
от т.	до т.			
1	2	3	4	5
н65У	93	24.32	-	согласовано
93	94	41.12	-	согласовано
94	91	24.34	-	согласовано
91	н65У	41.11	-	согласовано

3. Общие сведения об образуемых земельных участках		
Обозначение земельного участка :ЗУ43		
№ п/п	Наименование характеристик земельного участка	Значение характеристики
1	2	3
1	Адрес земельного участка	Архангельская обл, г Котлас, ул Юбилейная, д 8
	Описание местоположения земельного участка	
	Иное описание местоположения	
2	Категория земель	Земли населенных пунктов
3	Вид разрешенного использования	-
4	Площадь земельного участка ± величина погрешности определения площади ($P \pm \Delta P$), м ²	1000±11
5	Формула, примененная для расчета предельной допустимой погрешности определения площади земельного участка (ΔP), м ²	$dP = 3.5 * Mt * \sqrt{P} = 3.5 * 0.10 * \sqrt{1000} = 11$
6	Предельный минимальный и максимальный размер земельного участка (Рмин) и (Рмакс), м ²	400 1500
7	Кадастровый или иной номер (обозначение) здания, сооружения, объекта незавершенного строительства, расположенного на земельном участке	

Сведения об образуемых земельных участках		
8	Кадастровые номера исходных земельных участков	
	Иное	
9	Иные сведения	земельный участок образован из земель, государственная собственность на который не разграничена Администрацией городского округа Архангельской области «Котлас»

1. Сведения о характерных точках границ образуемых земельных участков					
Обозначение земельного участка :ЗУ44					
Обозначение характерных точек границ	Координаты, м		Метод определения координат	Средняя квадратическая погрешность положения характерной точки (M_t), м	Формулы, примененные для расчета средней квадратической погрешности определения координат характерной точки (M_t), м
	X	Y			
1	2	3	4	5	6
95	276573.88	3540549.86	Метод спутниковых геодезических измерений (определений)	0.10	$M_t = \sqrt{(m_0^2 + m_1^2)} = \sqrt{(0.04^2 + 0.06^2)} = 0.10$
н66У	276586.73	3540570.52	Метод спутниковых геодезических измерений (определений)	0.10	$M_t = \sqrt{(m_0^2 + m_1^2)} = \sqrt{(0.04^2 + 0.06^2)} = 0.10$
96	276552.27	3540592.95	Метод спутниковых геодезических измерений (определений)	0.10	$M_t = \sqrt{(m_0^2 + m_1^2)} = \sqrt{(0.04^2 + 0.06^2)} = 0.10$
97	276539.42	3540572.30	Метод спутниковых геодезических измерений (определений)	0.10	$M_t = \sqrt{(m_0^2 + m_1^2)} = \sqrt{(0.04^2 + 0.06^2)} = 0.10$
95	276573.88	3540549.86	Метод спутниковых геодезических измерений (определений)	0.10	95

2. Сведения о частях границ образуемых земельных участков				
Обозначение земельного участка :ЗУ44				
Обозначение части границы		Горизонтальное проложение (S), м	Описание прохождения части границы	Отметка о наличии земельного спора о местоположении границ земельного участка
от т.	до т.			
1	2	3	4	5
95	н66У	24.33	-	согласовано
н66У	96	41.12	-	согласовано
96	97	24.32	-	согласовано
97	95	41.12	-	согласовано

3. Общие сведения об образуемых земельных участках	
Обозначение земельного участка :ЗУ44	

Сведения об образуемых земельных участках		
№ п/п	Наименование характеристик земельного участка	Значение характеристики
1	2	3
1	Адрес земельного участка	Архангельская обл, г Котлас, ул Юбилейная, д 12
	Описание местоположения земельного участка	
	Иное описание местоположения	
2	Категория земель	Земли населенных пунктов
3	Вид разрешенного использования	-
4	Площадь земельного участка ± величина погрешности определения площади ($P \pm \Delta P$), м ²	1000±11
5	Формула, примененная для расчета предельной допустимой погрешности определения площади земельного участка (ΔP), м ²	$dP=3.5*Mt*\sqrt{P}=3.5*0.10*\sqrt{1000}=11$
6	Предельный минимальный и максимальный размер земельного участка ($P_{мин}$) и ($P_{макс}$), м ²	400 1500
7	Кадастровый или иной номер (обозначение) здания, сооружения, объекта незавершенного строительства, расположенного на земельном участке	
8	Кадастровые номера исходных земельных участков	
	Иное	
9	Иные сведения	земельный участок образован из земель, государственная собственность на который не разграничена Администрацией городского округа Архангельской области «Котлас»

1. Сведения о характерных точках границ образуемых земельных участков					
Обозначение земельного участка :ЗУ45					
Обозначение характерных точек границ	Координаты, м		Метод определения координат	Средняя квадратическая погрешность положения характерной точки (M_t), м	Формулы, примененные для расчета средней квадратической погрешности определения координат характерной точки (M_t), м
	X	Y			
1	2	3	4	5	6
98	276612.43	3540611.80	Метод спутниковых геодезических измерений (определений)	0.10	$M_t=\sqrt{(m_o^2+m_i^2)}=\sqrt{(0.04^2+0.06^2)}=0.10$
н67У	276625.28	3540632.45	Метод спутниковых геодезических измерений (определений)	0.10	$M_t=\sqrt{(m_o^2+m_i^2)}=\sqrt{(0.04^2+0.06^2)}=0.10$
99	276590.84	3540654.93	Метод спутниковых геодезических измерений (определений)	0.10	$M_t=\sqrt{(m_o^2+m_i^2)}=\sqrt{(0.04^2+0.06^2)}=0.10$
100	276577.99	3540634.28	Метод спутниковых геодезических измерений (определений)	0.10	$M_t=\sqrt{(m_o^2+m_i^2)}=\sqrt{(0.04^2+0.06^2)}=0.10$

Сведения об образуемых земельных участках					
			измерений (определений)		
98	276612.43	3540611.80	Метод спутниковых геодезических измерений (определений)	0.10	98

2. Сведения о частях границ образуемых земельных участков				
Обозначение земельного участка :ЗУ45				
Обозначение части границы		Горизонтальное проложение (S), м	Описание прохождения части границы	Отметка о наличии земельного спора о местоположении границ земельного участка
от т.	до т.			
1	2	3	4	5
98	н67У	24.32	-	согласовано
н67У	99	41.13	-	согласовано
99	100	24.32	-	согласовано
100	98	41.13	-	согласовано

3. Общие сведения об образуемых земельных участках		
Обозначение земельного участка :ЗУ45		
№ п/п	Наименование характеристик земельного участка	Значение характеристики
1	2	3
1	Адрес земельного участка	Архангельская обл, г Котлас, ул Юбилейная, д 18
	Описание местоположения земельного участка	
	Иное описание местоположения	
2	Категория земель	Земли населенных пунктов
3	Вид разрешенного использования	-
4	Площадь земельного участка ± величина погрешности определения площади ($P \pm \Delta P$), м ²	1000±11
5	Формула, примененная для расчета предельной допустимой погрешности определения площади земельного участка (ΔP), м ²	$dP=3.5*Mt*\sqrt{P}=3.5*0.10*\sqrt{1000}=11$
6	Предельный минимальный и максимальный размер земельного участка (Рмин) и (Рмакс), м ²	400 1500
7	Кадастровый или иной номер (обозначение) здания, сооружения, объекта незавершенного строительства, расположенного на земельном участке	
8	Кадастровые номера исходных земельных участков	
	Иное	
9	Иные сведения	земельный участок образован из земель, государственная собственность на который не разграничена Администрацией городского округа Архангельской области «Котлас»

1. Сведения о характерных точках границ образуемых земельных участков					
Обозначение земельного участка :ЗУ46					
Обозначение характерных точек границ	Координаты, м		Метод определения координат	Средняя квадратическая погрешность положения характерной точки (M _t), м	Формулы, примененные для расчета средней квадратической погрешности определения
	X	Y			

Сведения об образуемых земельных участках					
					координат характерной точки (Mt), м
1	2	3	4	5	6
101	276699.45	3540751.63	Метод спутниковых геодезических измерений (определений)	0.10	$Mt=\sqrt{(m_0^2+m_1^2)}=$ $\sqrt{(0.03^2+0.08^2)}=0.10$
н68У	276712.30	3540772.27	Метод спутниковых геодезических измерений (определений)	0.10	$Mt=\sqrt{(m_0^2+m_1^2)}=$ $\sqrt{(0.03^2+0.08^2)}=0.10$
н69У	276677.86	3540794.74	Метод спутниковых геодезических измерений (определений)	0.10	$Mt=\sqrt{(m_0^2+m_1^2)}=$ $\sqrt{(0.03^2+0.08^2)}=0.10$
102	276665.00	3540774.08	Метод спутниковых геодезических измерений (определений)	0.10	$Mt=\sqrt{(m_0^2+m_1^2)}=$ $\sqrt{(0.03^2+0.08^2)}=0.10$
101	276699.45	3540751.63	Метод спутниковых геодезических измерений (определений)	0.10	101

2. Сведения о частях границ образуемых земельных участков				
Обозначение земельного участка :ЗУ46				
Обозначение части границы		Горизонтальное проложение (S), м	Описание прохождения части границы	Отметка о наличии земельного спора о местоположении границ земельного участка
от т.	до т.			
1	2	3	4	5
101	н68У	24.31	-	согласовано
н68У	н69У	41.12	-	согласовано
н69У	102	24.34	-	согласовано
102	101	41.12	-	согласовано

3. Общие сведения об образуемых земельных участках		
Обозначение земельного участка :ЗУ46		
№ п/п	Наименование характеристик земельного участка	Значение характеристики
1	2	3
1	Адрес земельного участка	Архангельская обл, г Котлас, ул Юбилейная, д 30
	Описание местоположения земельного участка	
	Иное описание местоположения	
2	Категория земель	Земли населенных пунктов
3	Вид разрешенного использования	-
4	Площадь земельного участка ± величина погрешности определения площади (Р ± ΔР), м²	1000±11
5	Формула, примененная для расчета предельной допустимой погрешности определения площади земельного участка (ΔР), м²	$dP=3.5*Mt*\sqrt{P}=3.5*0.10*\sqrt{1000}=11$
6	Предельный минимальный и максимальный размер земельного участка (Рмин) и (Рмакс), м²	400 1500
7	Кадастровый или иной номер (обозначение) здания, сооружения,	

Сведения об образуемых земельных участках		
	объекта незавершенного строительства, расположенного на земельном участке	
8	Кадастровые номера исходных земельных участков	
	Иное	
9	Иные сведения	земельный участок образован из земель, государственная собственность на который не разграничена Администрацией городского округа Архангельской области «Котлас»

1. Сведения о характерных точках границ образуемых земельных участков					
Обозначение земельного участка :ЗУ47					
Обозначение характерных точек границ	Координаты, м		Метод определения координат	Средняя квадратическая погрешность положения характерной точки (M _t), м	Формулы, примененные для расчета средней квадратической погрешности определения координат характерной точки (M _t), м
	X	Y			
1	2	3	4	5	6
103	276738.00	3540813.56	Метод спутниковых геодезических измерений (определений)	0.10	$M_t = \sqrt{(m_0^2 + m_1^2)} = \sqrt{(0.03^2 + 0.08^2)} = 0.10$
104	276750.87	3540834.25	Метод спутниковых геодезических измерений (определений)	0.10	$M_t = \sqrt{(m_0^2 + m_1^2)} = \sqrt{(0.03^2 + 0.08^2)} = 0.10$
105	276716.43	3540856.69	Метод спутниковых геодезических измерений (определений)	0.10	$M_t = \sqrt{(m_0^2 + m_1^2)} = \sqrt{(0.03^2 + 0.08^2)} = 0.10$
106	276703.59	3540836.07	Метод спутниковых геодезических измерений (определений)	0.10	$M_t = \sqrt{(m_0^2 + m_1^2)} = \sqrt{(0.03^2 + 0.08^2)} = 0.10$
103	276738.00	3540813.56	Метод спутниковых геодезических измерений (определений)	0.10	103

2. Сведения о частях границ образуемых земельных участков				
Обозначение земельного участка :ЗУ47				
Обозначение части границы		Горизонтальное проложение (S), м	Описание прохождения части границы	Отметка о наличии земельного спора о местоположении границ земельного участка
от т.	до т.			
1	2	3	4	5
103	104	24.37	-	согласовано
104	105	41.11	-	согласовано
105	106	24.29	-	согласовано
106	103	41.12	-	согласовано

Сведения об образуемых земельных участках		
3. Общие сведения об образуемых земельных участках		
Обозначение земельного участка :ЗУ47		
№ п/п	Наименование характеристик земельного участка	Значение характеристики
1	2	3
1	Адрес земельного участка	Архангельская обл, г Котлас, ул Юбилейная, д 36
	Описание местоположения земельного участка	
	Иное описание местоположения	
2	Категория земель	Земли населенных пунктов
3	Вид разрешенного использования	-
4	Площадь земельного участка ± величина погрешности определения площади ($P \pm \Delta P$), м ²	1000±11
5	Формула, примененная для расчета предельной допустимой погрешности определения площади земельного участка (ΔP), м ²	$dP=3.5*Mt*\sqrt{P}=3.5*0.10*\sqrt{1000}=11$
6	Предельный минимальный и максимальный размер земельного участка ($P_{мин}$) и ($P_{макс}$), м ²	400 1500
7	Кадастровый или иной номер (обозначение) здания, сооружения, объекта незавершенного строительства, расположенного на земельном участке	
8	Кадастровые номера исходных земельных участков	
	Иное	
9	Иные сведения	земельный участок образован из земель, государственная собственность на который не разграничена Администрацией городского округа Архангельской области «Котлас»

1. Сведения о характерных точках границ образуемых земельных участков					
Обозначение земельного участка :ЗУ48					
Обозначение характерных точек границ	Координаты, м		Метод определения координат	Средняя квадратическая погрешность положения характерной точки (M_t), м	Формулы, примененные для расчета средней квадратической погрешности определения координат характерной точки (M_t), м
	X	Y			
1	2	3	4	5	6
105	276716.43	3540856.69	Метод спутниковых геодезических измерений (определений)	0.10	$M_t=\sqrt{(m_o^2+m_i^2)}=\sqrt{(0.04^2+0.06^2)}=0.10$
107	276729.28	3540877.35	Метод спутниковых геодезических измерений (определений)	0.10	$M_t=\sqrt{(m_o^2+m_i^2)}=\sqrt{(0.04^2+0.06^2)}=0.10$
н70У	276694.84	3540899.81	Метод спутниковых геодезических измерений (определений)	0.10	$M_t=\sqrt{(m_o^2+m_i^2)}=\sqrt{(0.04^2+0.06^2)}=0.10$

Сведения об образуемых земельных участках					
н71У	276681.99	3540879.15	Метод спутниковых геодезических измерений (определений)	0.10	$Mt = \sqrt{(m_0^2 + m_1^2)} = \sqrt{(0.04^2 + 0.06^2)} = 0.10$
105	276716.43	3540856.69	Метод спутниковых геодезических измерений (определений)	0.10	105

2. Сведения о частях границ образуемых земельных участков				
Обозначение земельного участка :ЗУ48				
Обозначение части границы		Горизонтальное проложение (S), м	Описание прохождения части границы	Отметка о наличии земельного спора о местоположении границ земельного участка
от т.	до т.			
1	2	3	4	5
105	107	24.33	-	согласовано
107	н70У	41.12	-	согласовано
н70У	н71У	24.33	-	согласовано
н71У	105	41.12	-	согласовано

3. Общие сведения об образуемых земельных участках		
Обозначение земельного участка :ЗУ48		
№ п/п	Наименование характеристик земельного участка	Значение характеристики
1	2	3
1	Адрес земельного участка	Архангельская обл, г Котлас, ул Нагорная, д 37
	Описание местоположения земельного участка	
	Иное описание местоположения	
2	Категория земель	Земли населенных пунктов
3	Вид разрешенного использования	-
4	Площадь земельного участка ± величина погрешности определения площади ($P \pm \Delta P$), м ²	1000±11
5	Формула, примененная для расчета предельной допустимой погрешности определения площади земельного участка (ΔP), м ²	$dP = 3.5 * Mt * \sqrt{P} = 3.5 * 0.10 * \sqrt{1000} = 11$
6	Предельный минимальный и максимальный размер земельного участка (Рмин) и (Рмакс), м ²	400 1500
7	Кадастровый или иной номер (обозначение) здания, сооружения, объекта незавершенного строительства, расположенного на земельном участке	
8	Кадастровые номера исходных земельных участков	
	Иное	
9	Иные сведения	земельный участок образован из земель, государственная собственность на который не разграничена Администрацией городского округа Архангельской области «Котлас»

1. Сведения о характерных точках границ образуемых земельных участков					
Обозначение земельного участка :ЗУ49					
Обозначение характерных точек границ	Координаты, м		Метод определения координат	Средняя квадратическ ая погрешность	Формулы, примененные для расчета средней
	X	Y			

Сведения об образуемых земельных участках					
				положения характерной точки (M _t), м	квадратической погрешности определения координат характерной точки (M _t), м
1	2	3	4	5	6
106	276703.59	3540836.07	Метод спутниковых геодезических измерений (определений)	0.10	$M_t = \sqrt{(m_o^2 + m_i^2)} = \sqrt{(0.03^2 + 0.08^2)} = 0.10$
105	276716.43	3540856.69	Метод спутниковых геодезических измерений (определений)	0.10	$M_t = \sqrt{(m_o^2 + m_i^2)} = \sqrt{(0.03^2 + 0.08^2)} = 0.10$
н71У	276681.99	3540879.15	Метод спутниковых геодезических измерений (определений)	0.10	$M_t = \sqrt{(m_o^2 + m_i^2)} = \sqrt{(0.03^2 + 0.08^2)} = 0.10$
н72У	276669.11	3540858.46	Метод спутниковых геодезических измерений (определений)	0.10	$M_t = \sqrt{(m_o^2 + m_i^2)} = \sqrt{(0.03^2 + 0.08^2)} = 0.10$
106	276703.59	3540836.07	Метод спутниковых геодезических измерений (определений)	0.10	106

2. Сведения о частях границ образуемых земельных участков

Обозначение земельного участка :ЗУ49				
Обозначение части границы		Горизонтальное проложение (S), м	Описание прохождения части границы	Отметка о наличии земельного спора о местоположении границ земельного участка
от т.	до т.			
1	2	3	4	5
106	105	24.29	-	согласовано
105	н71У	41.12	-	согласовано
н71У	н72У	24.37	-	согласовано
н72У	106	41.11	-	согласовано

3. Общие сведения об образуемых земельных участках

Обозначение земельного участка :ЗУ49		
№ п/п	Наименование характеристик земельного участка	Значение характеристики
1	2	3
1	Адрес земельного участка	Архангельская обл, г Котлас, ул Нагорная, д 35
	Описание местоположения земельного участка	
	Иное описание местоположения	
2	Категория земель	Земли населенных пунктов
3	Вид разрешенного использования	-
4	Площадь земельного участка ± величина погрешности определения площади (P ± ΔP), м ²	1000±11
5	Формула, примененная для расчета предельной допустимой погрешности определения площади земельного участка (ΔP), м ²	$dP = 3.5 * M_t * \sqrt{P} = 3.5 * 0.10 * \sqrt{1000} = 11$
6	Предельный минимальный и максимальный	400

Сведения об образуемых земельных участках		
	размер земельного участка (Рмин) и (Рмакс), м ²	1500
7	Кадастровый или иной номер (обозначение) здания, сооружения, объекта незавершенного строительства, расположенного на земельном участке	
8	Кадастровые номера исходных земельных участков	
	Иное	
9	Иные сведения	земельный участок образован из земель, государственная собственность на который не разграничена Администрацией городского округа Архангельской области «Котлас»

1. Сведения о характерных точках границ образуемых земельных участков					
Обозначение земельного участка :ЗУ50					
Обозначение характерных точек границ	Координаты, м		Метод определения координат	Средняя квадратическая погрешность положения характерной точки (M _t), м	Формулы, примененные для расчета средней квадратической погрешности определения координат характерной точки (M _t), м
	X	Y			
1	2	3	4	5	6
108	276690.72	3540815.41	Метод спутниковых геодезических измерений (определений)	0.10	$M_t = \sqrt{(m_o^2 + m_i^2)} = \sqrt{(0.02^2 + 0.08^2)} = 0.10$
106	276703.59	3540836.07	Метод спутниковых геодезических измерений (определений)	0.10	$M_t = \sqrt{(m_o^2 + m_i^2)} = \sqrt{(0.02^2 + 0.08^2)} = 0.10$
н72У	276669.11	3540858.46	Метод спутниковых геодезических измерений (определений)	0.10	$M_t = \sqrt{(m_o^2 + m_i^2)} = \sqrt{(0.02^2 + 0.08^2)} = 0.10$
н73У	276656.25	3540837.81	Метод спутниковых геодезических измерений (определений)	0.10	$M_t = \sqrt{(m_o^2 + m_i^2)} = \sqrt{(0.02^2 + 0.08^2)} = 0.10$
108	276690.72	3540815.41	Метод спутниковых геодезических измерений (определений)	0.10	108

2. Сведения о частях границ образуемых земельных участков				
Обозначение земельного участка :ЗУ50				
Обозначение части границы		Горизонтальное проложение (S), м	Описание прохождения части границы	Отметка о наличии земельного спора о местоположении границ земельного участка
от т.	до т.			
1	2	3	4	5
108	106	24.34	-	согласовано

Сведения об образуемых земельных участках				
106	н72У	41.11	-	согласовано
н72У	н73У	24.33	-	согласовано
н73У	108	41.11	-	согласовано

3. Общие сведения об образуемых земельных участках		
Обозначение земельного участка :ЗУ50		
№ п/п	Наименование характеристик земельного участка	Значение характеристики
1	2	3
1	Адрес земельного участка	Архангельская обл, г Котлас, ул Нагорная, д 33
	Описание местоположения земельного участка	
	Иное описание местоположения	
2	Категория земель	Земли населенных пунктов
3	Вид разрешенного использования	-
4	Площадь земельного участка ± величина погрешности определения площади ($P \pm \Delta P$), м ²	1000±11
5	Формула, примененная для расчета предельной допустимой погрешности определения площади земельного участка (ΔP), м ²	$dP=3.5*Mt*\sqrt{P}=3.5*0.10*\sqrt{1000}=11$
6	Предельный минимальный и максимальный размер земельного участка ($P_{мин}$) и ($P_{макс}$), м ²	400 1500
7	Кадастровый или иной номер (обозначение) здания, сооружения, объекта незавершенного строительства, расположенного на земельном участке	
8	Кадастровые номера исходных земельных участков	
	Иное	
9	Иные сведения	земельный участок образован из земель, государственная собственность на который не разграничена Администрацией городского округа Архангельской области «Котлас»

1. Сведения о характерных точках границ образуемых земельных участков					
Обозначение земельного участка :ЗУ51					
Обозначение характерных точек границ	Координаты, м		Метод определения координат	Средняя квадратическая погрешность положения характерной точки (M_t), м	Формулы, примененные для расчета средней квадратической погрешности определения координат характерной точки (M_t), м
	X	Y			
1	2	3	4	5	6
н69У	276677.86	3540794.74	Метод спутниковых геодезических измерений (определений)	0.10	$M_t=\sqrt{(m_o^2+m_i^2)}=\sqrt{(0.03^2+0.08^2)}=0.10$
108	276690.72	3540815.41	Метод спутниковых геодезических измерений (определений)	0.10	$M_t=\sqrt{(m_o^2+m_i^2)}=\sqrt{(0.03^2+0.08^2)}=0.10$
н73У	276656.25	3540837.81	Метод спутниковых	0.10	$M_t=\sqrt{(m_o^2+m_i^2)}=\sqrt{(0.03^2+0.08^2)}=0.10$

Сведения об образуемых земельных участках					
			геодезических измерений (определений)		
н74У	276643.40	3540817.16	Метод спутниковых геодезических измерений (определений)	0.10	$Mt=\sqrt{(m_0^2+m_1^2)}=\sqrt{(0.03^2+0.08^2)}=0.10$
н69У	276677.86	3540794.74	Метод спутниковых геодезических измерений (определений)	0.10	н69У

2. Сведения о частях границ образуемых земельных участков				
Обозначение земельного участка :ЗУ51				
Обозначение части границы		Горизонтальное проложение (S), м	Описание прохождения части границы	Отметка о наличии земельного спора о местоположении границ земельного участка
от т.	до т.			
1	2	3	4	5
н69У	108	24.34	-	согласовано
108	н73У	41.11	-	согласовано
н73У	н74У	24.32	-	согласовано
н74У	н69У	41.11	-	согласовано

3. Общие сведения об образуемых земельных участках		
Обозначение земельного участка :ЗУ51		
№ п/п	Наименование характеристик земельного участка	Значение характеристики
1	2	3
1	Адрес земельного участка	Архангельская обл, г Котлас, ул Нагорная, д 31
	Описание местоположения земельного участка	
	Иное описание местоположения	
2	Категория земель	Земли населенных пунктов
3	Вид разрешенного использования	-
4	Площадь земельного участка ± величина погрешности определения площади ($P \pm \Delta P$), м ²	1000±11
5	Формула, примененная для расчета предельной допустимой погрешности определения площади земельного участка (ΔP), м ²	$dP=3.5*Mt*\sqrt{P}=3.5*0.10*\sqrt{1000}=11$
6	Предельный минимальный и максимальный размер земельного участка (Рмин) и (Рмакс), м ²	400 1500
7	Кадастровый или иной номер (обозначение) здания, сооружения, объекта незавершенного строительства, расположенного на земельном участке	
8	Кадастровые номера исходных земельных участков	
	Иное	
9	Иные сведения	земельный участок образован из земель, государственная собственность на который не разграничена Администрацией городского округа Архангельской области «Котлас»

1. Сведения о характерных точках границ образуемых земельных участков
Обозначение земельного участка :ЗУ52

Сведения об образуемых земельных участках					
Обозначение характерных точек границ	Координаты, м		Метод определения координат	Средняя квадратическ ая погрешность положения характерной точки (M _t), м	Формулы, примененные для расчета средней квадратической погрешности определения координат характерной точки (M _t), м
	X	Y			
1	2	3	4	5	6
102	276665.00	3540774.08	Метод спутниковых геодезических измерений (определений)	0.10	$M_t = \sqrt{(m_0^2 + m_1^2)} = \sqrt{(0.02^2 + 0.08^2)} = 0.10$
н69У	276677.86	3540794.74	Метод спутниковых геодезических измерений (определений)	0.10	$M_t = \sqrt{(m_0^2 + m_1^2)} = \sqrt{(0.02^2 + 0.08^2)} = 0.10$
н74У	276643.40	3540817.16	Метод спутниковых геодезических измерений (определений)	0.10	$M_t = \sqrt{(m_0^2 + m_1^2)} = \sqrt{(0.02^2 + 0.08^2)} = 0.10$
н75У	276630.55	3540796.51	Метод спутниковых геодезических измерений (определений)	0.10	$M_t = \sqrt{(m_0^2 + m_1^2)} = \sqrt{(0.02^2 + 0.08^2)} = 0.10$
102	276665.00	3540774.08	Метод спутниковых геодезических измерений (определений)	0.10	102

2. Сведения о частях границ образуемых земельных участков				
Обозначение земельного участка :ЗУ52				
Обозначение части границы		Горизонтальное проложение (S), м	Описание прохождения части границы	Отметка о наличии земельного спора о местоположении границ земельного участка
от т.	до т.			
1	2	3	4	5
102	н69У	24.34	-	согласовано
н69У	н74У	41.11	-	согласовано
н74У	н75У	24.32	-	согласовано
н75У	102	41.11	-	согласовано

3. Общие сведения об образуемых земельных участках		
Обозначение земельного участка :ЗУ52		
№ п/п	Наименование характеристик земельного участка	Значение характеристики
1	2	3
1	Адрес земельного участка	Архангельская обл, г Котлас, ул Нагорная, д 29
	Описание местоположения земельного участка	
	Иное описание местоположения	
2	Категория земель	Земли населенных пунктов
3	Вид разрешенного использования	-
4	Площадь земельного участка ± величина погрешности определения площади (P ± ΔP), м ²	1000±11

Сведения об образуемых земельных участках		
5	Формула, примененная для расчета предельной допустимой погрешности определения площади земельного участка (ΔP), м ²	$dP=3.5*Mt*\sqrt{P}=3.5*0.10*\sqrt{1000}=11$
6	Предельный минимальный и максимальный размер земельного участка (Рмин) и (Рмакс), м ²	400 1500
7	Кадастровый или иной номер (обозначение) здания, сооружения, объекта незавершенного строительства, расположенного на земельном участке	
8	Кадастровые номера исходных земельных участков	
	Иное	
9	Иные сведения	земельный участок образован из земель, государственная собственность на который не разграничена Администрацией городского округа Архангельской области «Котлас»

1. Сведения о характерных точках границ образуемых земельных участков					
Обозначение земельного участка :ЗУ53					
Обозначение характерных точек границ	Координаты, м		Метод определения координат	Средняя квадратическая погрешность положения характерной точки (М _t), м	Формулы, примененные для расчета средней квадратической погрешности определения координат характерной точки (М _t), м
	X	Y			
1	2	3	4	5	6
109	276626.44	3540712.12	Метод спутниковых геодезических измерений (определений)	0.10	$Mt=\sqrt{(m_o^2+m_i^2)}=\sqrt{(0.02^2+0.08^2)}=0.10$
110	276639.30	3540732.78	Метод спутниковых геодезических измерений (определений)	0.10	$Mt=\sqrt{(m_o^2+m_i^2)}=\sqrt{(0.02^2+0.08^2)}=0.10$
н76У	276604.82	3540755.18	Метод спутниковых геодезических измерений (определений)	0.10	$Mt=\sqrt{(m_o^2+m_i^2)}=\sqrt{(0.02^2+0.08^2)}=0.10$
н77У	276591.97	3540734.52	Метод спутниковых геодезических измерений (определений)	0.10	$Mt=\sqrt{(m_o^2+m_i^2)}=\sqrt{(0.02^2+0.08^2)}=0.10$
109	276626.44	3540712.12	Метод спутниковых геодезических измерений (определений)	0.10	109

2. Сведения о частях границ образуемых земельных участков			
Обозначение земельного участка :ЗУ53			
Обозначение части границы	Горизонтальное проложение (S),	Описание прохождения	Отметка о наличии земельного

Сведения об образуемых земельных участках				
от т.	до т.	м	части границы	спора о местоположении границ земельного участка
1	2	3	4	5
109	110	24.34	-	согласовано
110	н76У	41.12	-	согласовано
н76У	н77У	24.33	-	согласовано
н77У	109	41.11	-	согласовано

3. Общие сведения об образуемых земельных участках		
Обозначение земельного участка :ЗУ53		
№ п/п	Наименование характеристик земельного участка	Значение характеристики
1	2	3
1	Адрес земельного участка	Архангельская обл, г Котлас, ул Нагорная, д 23
	Описание местоположения земельного участка	
	Иное описание местоположения	
2	Категория земель	Земли населенных пунктов
3	Вид разрешенного использования	-
4	Площадь земельного участка ± величина погрешности определения площади ($P \pm \Delta P$), м ²	1000±11
5	Формула, примененная для расчета предельной допустимой погрешности определения площади земельного участка (ΔP), м ²	$dP=3.5*Mt*\sqrt{P}=3.5*0.10*\sqrt{1000}=11$
6	Предельный минимальный и максимальный размер земельного участка ($P_{мин}$) и ($P_{макс}$), м ²	400 1500
7	Кадастровый или иной номер (обозначение) здания, сооружения, объекта незавершенного строительства, расположенного на земельном участке	
8	Кадастровые номера исходных земельных участков	
	Иное	
9	Иные сведения	земельный участок образован из земель, государственная собственность на который не разграничена Администрацией городского округа Архангельской области «Котлас»

1. Сведения о характерных точках границ образуемых земельных участков					
Обозначение земельного участка :ЗУ54					
Обозначение характерных точек границ	Координаты, м		Метод определения координат	Средняя квадратическая погрешность положения характерной точки (M_t), м	Формулы, примененные для расчета средней квадратической погрешности определения координат характерной точки (M_t), м
	X	Y			
1	2	3	4	5	6
111	276613.58	3540691.44	Метод спутниковых геодезических измерений (определений)	0.10	$M_t=\sqrt{(m_0^2+m_1^2)}=\sqrt{(0.02^2+0.08^2)}=0.10$
109	276626.44	3540712.12	Метод спутниковых	0.10	$M_t=\sqrt{(m_0^2+m_1^2)}=\sqrt{(0.02^2+0.08^2)}=0.10$

Сведения об образуемых земельных участках					
			геодезических измерений (определений)		
н77У	276591.97	3540734.52	Метод спутниковых геодезических измерений (определений)	0.10	$Mt=\sqrt{(m_0^2+m_1^2)}=\sqrt{(0.02^2+0.08^2)}=0.10$
н78У	276579.13	3540713.88	Метод спутниковых геодезических измерений (определений)	0.10	$Mt=\sqrt{(m_0^2+m_1^2)}=\sqrt{(0.02^2+0.08^2)}=0.10$
111	276613.58	3540691.44	Метод спутниковых геодезических измерений (определений)	0.10	111

2. Сведения о частях границ образуемых земельных участков				
Обозначение земельного участка :ЗУ54				
Обозначение части границы		Горизонтальное проложение (S), м	Описание прохождения части границы	Отметка о наличии земельного спора о местоположении границ земельного участка
от т.	до т.			
1	2	3	4	5
111	109	24.35	-	согласовано
109	н77У	41.11	-	согласовано
н77У	н78У	24.31	-	согласовано
н78У	111	41.11	-	согласовано

3. Общие сведения об образуемых земельных участках		
Обозначение земельного участка :ЗУ54		
№ п/п	Наименование характеристик земельного участка	Значение характеристики
1	2	3
1	Адрес земельного участка	Архангельская обл, г Котлас, ул Нагорная, д 21
	Описание местоположения земельного участка	
	Иное описание местоположения	
2	Категория земель	Земли населенных пунктов
3	Вид разрешенного использования	-
4	Площадь земельного участка ± величина погрешности определения площади ($P \pm \Delta P$), м ²	1000±11
5	Формула, примененная для расчета предельной допустимой погрешности определения площади земельного участка (ΔP), м ²	$dP=3.5*Mt*\sqrt{P}=3.5*0.10*\sqrt{1000}=11$
6	Предельный минимальный и максимальный размер земельного участка ($P_{мин}$) и ($P_{макс}$), м ²	400 1500
7	Кадастровый или иной номер (обозначение) здания, сооружения, объекта незавершенного строительства, расположенного на земельном участке	
8	Кадастровые номера исходных земельных участков	
	Иное	
9	Иные сведения	земельный участок образован из земель, государственная собственность на который не разграничена Администрацией городского округа Архангельской области «Котлас»

Сведения об образуемых земельных участках

1. Сведения о характерных точках границ образуемых земельных участков

Обозначение земельного участка :ЗУ55

Обозначение характерных точек границ	Координаты, м		Метод определения координат	Средняя квадратическ ая погрешность положения характерной точки (M _t), м	Формулы, примененные для расчета средней квадратической погрешности определения координат характерной точки (M _t), м
	X	Y			
1	2	3	4	5	6
112	276602.51	3540673.60	Метод спутниковых геодезических измерений (определений)	0.10	$M_t = \sqrt{(m_o^2 + m_i^2)} = \sqrt{(0.02^2 + 0.08^2)} = 0.10$
111	276613.58	3540691.44	Метод спутниковых геодезических измерений (определений)	0.10	$M_t = \sqrt{(m_o^2 + m_i^2)} = \sqrt{(0.02^2 + 0.08^2)} = 0.10$
н78У	276579.13	3540713.88	Метод спутниковых геодезических измерений (определений)	0.10	$M_t = \sqrt{(m_o^2 + m_i^2)} = \sqrt{(0.02^2 + 0.08^2)} = 0.10$
н79У	276568.05	3540696.09	Метод спутниковых геодезических измерений (определений)	0.10	$M_t = \sqrt{(m_o^2 + m_i^2)} = \sqrt{(0.02^2 + 0.08^2)} = 0.10$
112	276602.51	3540673.60	Метод спутниковых геодезических измерений (определений)	0.10	112

2. Сведения о частях границ образуемых земельных участков

Обозначение земельного участка :ЗУ55

Обозначение части границы		Горизонтальное проложение (S), м	Описание прохождения части границы	Отметка о наличии земельного спора о местоположении границ земельного участка
от т.	до т.			
1	2	3	4	5
112	111	21.00	-	согласовано
111	н78У	41.11	-	согласовано
н78У	н79У	20.96	-	согласовано
н79У	112	41.15	-	согласовано

3. Общие сведения об образуемых земельных участках

Обозначение земельного участка :ЗУ55

№ п/п	Наименование характеристик земельного участка	Значение характеристики
1	2	3
1	Адрес земельного участка	Архангельская обл, г Котлас, ул Нагорная, д 19
	Описание местоположения земельного участка	
	Иное описание местоположения	
2	Категория земель	Земли населенных пунктов

Сведения об образуемых земельных участках		
3	Вид разрешенного использования	-
4	Площадь земельного участка $\pm$ величина погрешности определения площади ($P \pm \Delta P$), м ²	863 $\pm$ 10
5	Формула, примененная для расчета предельной допустимой погрешности определения площади земельного участка (ΔP), м ²	$dP = 3.5 * Mt * \sqrt{P} = 3.5 * 0.10 * \sqrt{863} = 10$
6	Предельный минимальный и максимальный размер земельного участка ($P_{\min}$) и ($P_{\max}$), м ²	400 1500
7	Кадастровый или иной номер (обозначение) здания, сооружения, объекта незавершенного строительства, расположенного на земельном участке	
8	Кадастровые номера исходных земельных участков	
	Иное	
9	Иные сведения	земельный участок образован из земель, государственная собственность на который не разграничена Администрацией городского округа Архангельской области «Котлас»

1. Сведения о характерных точках границ образуемых земельных участков					
Обозначение земельного участка :ЗУ56					
Обозначение характерных точек границ	Координаты, м		Метод определения координат	Средняя квадратическая погрешность положения характерной точки (M_t), м	Формулы, примененные для расчета средней квадратической погрешности определения координат характерной точки (M_t), м
	X	Y			
1	2	3	4	5	6
113	276565.15	3540613.65	Метод спутниковых геодезических измерений (определений)	0.10	$M_t = \sqrt{(m_o^2 + m_i^2)} = \sqrt{(0.02^2 + 0.08^2)} = 0.10$
100	276577.99	3540634.28	Метод спутниковых геодезических измерений (определений)	0.10	$M_t = \sqrt{(m_o^2 + m_i^2)} = \sqrt{(0.02^2 + 0.08^2)} = 0.10$
114	276543.56	3540656.73	Метод спутниковых геодезических измерений (определений)	0.10	$M_t = \sqrt{(m_o^2 + m_i^2)} = \sqrt{(0.02^2 + 0.08^2)} = 0.10$
н80У	276530.69	3540636.05	Метод спутниковых геодезических измерений (определений)	0.10	$M_t = \sqrt{(m_o^2 + m_i^2)} = \sqrt{(0.02^2 + 0.08^2)} = 0.10$
113	276565.15	3540613.65	Метод спутниковых геодезических измерений (определений)	0.10	113
2. Сведения о частях границ образуемых земельных участков					

Сведения об образуемых земельных участках				
Обозначение земельного участка :ЗУ56				
Обозначение части границы		Горизонтальное проложение (S), м	Описание прохождения части границы	Отметка о наличии земельного спора о местоположении границ земельного участка
от т.	до т.			
1	2	3	4	5
113	100	24.30	-	согласовано
100	114	41.10	-	согласовано
114	н80У	24.36	-	согласовано
н80У	113	41.10	-	согласовано

3. Общие сведения об образуемых земельных участках		
Обозначение земельного участка :ЗУ56		
№ п/п	Наименование характеристик земельного участка	Значение характеристики
1	2	3
1	Адрес земельного участка	Архангельская обл, г Котлас, ул Нагорная, д 15
	Описание местоположения земельного участка	
	Иное описание местоположения	
2	Категория земель	Земли населенных пунктов
3	Вид разрешенного использования	-
4	Площадь земельного участка ± величина погрешности определения площади ($P \pm \Delta P$), м ²	1000±11
5	Формула, примененная для расчета предельной допустимой погрешности определения площади земельного участка (ΔP), м ²	$dP=3.5*Mt*\sqrt{P}=3.5*0.10*\sqrt{1000}=11$
6	Предельный минимальный и максимальный размер земельного участка (Рмин) и (Рмакс), м ²	400 1500
7	Кадастровый или иной номер (обозначение) здания, сооружения, объекта незавершенного строительства, расположенного на земельном участке	
8	Кадастровые номера исходных земельных участков	
	Иное	
9	Иные сведения	земельный участок образован из земель, государственная собственность на который не разграничена Администрацией городского округа Архангельской области «Котлас»

1. Сведения о характерных точках границ образуемых земельных участков					
Обозначение земельного участка :ЗУ57					
Обозначение характерных точек границ	Координаты, м		Метод определения координат	Средняя квадратическая погрешность положения характерной точки (M_t), м	Формулы, примененные для расчета средней квадратической погрешности определения координат характерной точки (M_t), м
	X	Y			
1	2	3	4	5	6
94	276526.59	3540551.67	Метод спутниковых геодезических измерений	0.10	$M_t=\sqrt{(m_0^2+m_1^2)}=\sqrt{(0.03^2+0.08^2)}=0.10$

Сведения об образуемых земельных участках					
			(определений)		
97	276539.42	3540572.30	Метод спутниковых геодезических измерений (определений)	0.10	$Mt=\sqrt{(m_o^2+m_i^2)}=\sqrt{(0.03^2+0.08^2)}=0.10$
115	276504.98	3540594.75	Метод спутниковых геодезических измерений (определений)	0.10	$Mt=\sqrt{(m_o^2+m_i^2)}=\sqrt{(0.03^2+0.08^2)}=0.10$
н81У	276492.11	3540574.06	Метод спутниковых геодезических измерений (определений)	0.10	$Mt=\sqrt{(m_o^2+m_i^2)}=\sqrt{(0.03^2+0.08^2)}=0.10$
94	276526.59	3540551.67	Метод спутниковых геодезических измерений (определений)	0.10	94

2. Сведения о частях границ образуемых земельных участков				
Обозначение земельного участка :ЗУ57				
Обозначение части границы		Горизонтальное проложение (S), м	Описание прохождения части границы	Отметка о наличии земельного спора о местоположении границ земельного участка
от т.	до т.			
1	2	3	4	5
94	97	24.29	-	согласовано
97	115	41.11	-	согласовано
115	н81У	24.37	-	согласовано
н81У	94	41.11	-	согласовано

3. Общие сведения об образуемых земельных участках		
Обозначение земельного участка :ЗУ57		
№ п/п	Наименование характеристик земельного участка	Значение характеристики
1	2	3
1	Адрес земельного участка	Архангельская обл, г Котлас, ул Нагорная, д 9
	Описание местоположения земельного участка	
	Иное описание местоположения	
2	Категория земель	Земли населенных пунктов
3	Вид разрешенного использования	-
4	Площадь земельного участка ± величина погрешности определения площади ($P \pm \Delta P$), м ²	1000±11
5	Формула, примененная для расчета предельной допустимой погрешности определения площади земельного участка (ΔP), м ²	$dP=3.5*Mt*\sqrt{P}=3.5*0.10*\sqrt{1000}=11$
6	Предельный минимальный и максимальный размер земельного участка (Рмин) и (Рмакс), м ²	400 1500
7	Кадастровый или иной номер (обозначение) здания, сооружения, объекта незавершенного строительства, расположенного на земельном участке	
8	Кадастровые номера исходных земельных участков	
	Иное	
9	Иные сведения	земельный участок образован из земель, государственная собственность на который

Сведения об образуемых земельных участках		
		не разграничена Администрацией городского округа Архангельской области «Котлас»

1. Сведения о характерных точках границ образуемых земельных участков					
Обозначение земельного участка :ЗУ58					
Обозначение характерных точек границ	Координаты, м		Метод определения координат	Средняя квадратическая погрешность положения характерной точки (M _t), м	Формулы, примененные для расчета средней квадратической погрешности определения координат характерной точки (M _t), м
	X	Y			
1	2	3	4	5	6
91	276513.73	3540531.01	Метод спутниковых геодезических измерений (определений)	0.10	$M_t = \sqrt{(m_o^2 + m_i^2)} = \sqrt{(0.02^2 + 0.08^2)} = 0.10$
94	276526.59	3540551.67	Метод спутниковых геодезических измерений (определений)	0.10	$M_t = \sqrt{(m_o^2 + m_i^2)} = \sqrt{(0.02^2 + 0.08^2)} = 0.10$
н81У	276492.11	3540574.06	Метод спутниковых геодезических измерений (определений)	0.10	$M_t = \sqrt{(m_o^2 + m_i^2)} = \sqrt{(0.02^2 + 0.08^2)} = 0.10$
116	276479.26	3540553.41	Метод спутниковых геодезических измерений (определений)	0.10	$M_t = \sqrt{(m_o^2 + m_i^2)} = \sqrt{(0.02^2 + 0.08^2)} = 0.10$
91	276513.73	3540531.01	Метод спутниковых геодезических измерений (определений)	0.10	91

2. Сведения о частях границ образуемых земельных участков				
Обозначение земельного участка :ЗУ58				
Обозначение части границы		Горизонтальное проложение (S), м	Описание прохождения части границы	Отметка о наличии земельного спора о местоположении границ земельного участка
от т.	до т.			
1	2	3	4	5
91	94	24.34	-	согласовано
94	н81У	41.11	-	согласовано
н81У	116	24.32	-	согласовано
116	91	41.11	-	согласовано

3. Общие сведения об образуемых земельных участках		
Обозначение земельного участка :ЗУ58		
№ п/п	Наименование характеристик земельного участка	Значение характеристики
1	2	3
1	Адрес земельного участка	Архангельская обл, г Котлас, ул Нагорная, д 7

Сведения об образуемых земельных участках		
	Описание местоположения земельного участка	
	Иное описание местоположения	
2	Категория земель	Земли населенных пунктов
3	Вид разрешенного использования	-
4	Площадь земельного участка ± величина погрешности определения площади ($P \pm \Delta P$), м ²	1000±11
5	Формула, примененная для расчета предельной допустимой погрешности определения площади земельного участка (ΔP), м ²	$dP=3.5*Mt*\sqrt{P}=3.5*0.10*\sqrt{1000}=11$
6	Предельный минимальный и максимальный размер земельного участка ($P_{мин}$) и ($P_{макс}$), м ²	400 1500
7	Кадастровый или иной номер (обозначение) здания, сооружения, объекта незавершенного строительства, расположенного на земельном участке	
8	Кадастровые номера исходных земельных участков	
	Иное	
9	Иные сведения	земельный участок образован из земель, государственная собственность на который не разграничена Администрацией городского округа Архангельской области «Котлас»

1. Сведения о характерных точках границ образуемых земельных участков					
Обозначение земельного участка :ЗУ59					
Обозначение характерных точек границ	Координаты, м		Метод определения координат	Средняя квадратическая погрешность положения характерной точки (M_t), м	Формулы, примененные для расчета средней квадратической погрешности определения координат характерной точки (M_t), м
	X	Y			
1	2	3	4	5	6
н82У	276453.63	3540463.79	Метод спутниковых геодезических измерений (определений)	0.1	$M_t=\sqrt{(m_0^2+m_1^2)}=\sqrt{(0.02^2+0.08^2)}=0.10$
н83У	276475.00	3540498.16	Метод спутниковых геодезических измерений (определений)	0.1	$M_t=\sqrt{(m_0^2+m_1^2)}=\sqrt{(0.02^2+0.08^2)}=0.10$
н84У	276453.53	3540512.07	Метод спутниковых геодезических измерений (определений)	0.1	$M_t=\sqrt{(m_0^2+m_1^2)}=\sqrt{(0.02^2+0.08^2)}=0.10$
н85У	276429.98	3540474.23	Метод спутниковых геодезических измерений (определений)	0.1	$M_t=\sqrt{(m_0^2+m_1^2)}=\sqrt{(0.02^2+0.08^2)}=0.10$
н82У	276453.63	3540463.79	Метод спутниковых геодезических	0.1	н82У

Сведения об образуемых земельных участках					
			измерений (определений)		
2. Сведения о частях границ образуемых земельных участков					
Обозначение земельного участка :ЗУ59					
Обозначение части границы		Горизонтальное проложение (S), м	Описание прохождения части границы	Отметка о наличии земельного спора о местоположении границ земельного участка	
от т.	до т.				
1	2	3	4	5	
н82У	н83У	40.47	-	согласовано	
н83У	н84У	25.58	-	согласовано	
н84У	н85У	44.57	-	согласовано	
н85У	н82У	25.85	-	согласовано	

3. Общие сведения об образуемых земельных участках		
Обозначение земельного участка :ЗУ59		
№ п/п	Наименование характеристик земельного участка	Значение характеристики
1	2	3
1	Адрес земельного участка	Архангельская обл, г Котлас, ул Нагорная, д 1
	Описание местоположения земельного участка	
	Иное описание местоположения	
2	Категория земель	Земли населенных пунктов
3	Вид разрешенного использования	-
4	Площадь земельного участка ± величина погрешности определения площади ($P \pm \Delta P$), м ²	1088±12
5	Формула, примененная для расчета предельной допустимой погрешности определения площади земельного участка (ΔP), м ²	$dP=3.5*Mt*\sqrt{P}=3.5*0.10*\sqrt{1088}=12$
6	Предельный минимальный и максимальный размер земельного участка (Рмин) и (Рмакс), м ²	400 1500
7	Кадастровый или иной номер (обозначение) здания, сооружения, объекта незавершенного строительства, расположенного на земельном участке	
8	Кадастровые номера исходных земельных участков	
	Иное	
9	Иные сведения	земельный участок образован из земель, государственная собственность на который не разграничена Администрацией городского округа Архангельской области «Котлас»

1. Сведения о характерных точках границ образуемых земельных участков					
Обозначение земельного участка :ЗУ60					
Обозначение характерных точек границ	Координаты, м		Метод определения координат	Средняя квадратическая погрешность положения характерной точки (Mt), м	Формулы, примененные для расчета средней квадратической погрешности определения координат характерной точки (Mt), м
	X	Y			
1	2	3	4	5	6

Сведения об образуемых земельных участках					
н64У	276478.52	3540452.80	Метод спутниковых геодезических измерений (определений)	0.10	$Mt = \sqrt{(m_o^2 + m_i^2)} = \sqrt{(0.04^2 + 0.06^2)} = 0.10$
89	276497.58	3540483.47	Метод спутниковых геодезических измерений (определений)	0.10	$Mt = \sqrt{(m_o^2 + m_i^2)} = \sqrt{(0.04^2 + 0.06^2)} = 0.10$
117	276488.03	3540489.72	Метод спутниковых геодезических измерений (определений)	0.10	$Mt = \sqrt{(m_o^2 + m_i^2)} = \sqrt{(0.04^2 + 0.06^2)} = 0.10$
н83У	276475.00	3540498.16	Метод спутниковых геодезических измерений (определений)	0.10	$Mt = \sqrt{(m_o^2 + m_i^2)} = \sqrt{(0.04^2 + 0.06^2)} = 0.10$
н82У	276453.63	3540463.79	Метод спутниковых геодезических измерений (определений)	0.10	$Mt = \sqrt{(m_o^2 + m_i^2)} = \sqrt{(0.04^2 + 0.06^2)} = 0.10$
н64У	276478.52	3540452.80	Метод спутниковых геодезических измерений (определений)	0.10	н64У

2. Сведения о частях границ образуемых земельных участков				
Обозначение земельного участка :ЗУ60				
Обозначение части границы		Горизонтальное проложение (S), м	Описание прохождения части границы	Отметка о наличии земельного спора о местоположении границ земельного участка
от т.	до т.			
1	2	3	4	5
н64У	89	36.11	-	согласовано
89	117	11.41	-	согласовано
117	н83У	15.52	-	согласовано
н83У	н82У	40.47	-	согласовано
н82У	н64У	27.21	-	согласовано

3. Общие сведения об образуемых земельных участках		
Обозначение земельного участка :ЗУ60		
№ п/п	Наименование характеристик земельного участка	Значение характеристики
1	2	3
1	Адрес земельного участка	Архангельская обл, г Котлас, ул Юбилейная, д 2а
	Описание местоположения земельного участка	
	Иное описание местоположения	
2	Категория земель	Земли населенных пунктов
3	Вид разрешенного использования	-
4	Площадь земельного участка ± величина погрешности определения площади ($P \pm \Delta P$), м ²	1032±11
5	Формула, примененная для расчета предельной допустимой погрешности определения площади земельного участка (ΔP), м ²	$dP = 3.5 * Mt * \sqrt{P} = 3.5 * 0.10 * \sqrt{1032} = 11$
6	Предельный минимальный и максимальный размер земельного участка ($P_{мин}$) и ($P_{макс}$), м ²	400 1500

Сведения об образуемых земельных участках		
7	Кадастровый или иной номер (обозначение) здания, сооружения, объекта незавершенного строительства, расположенного на земельном участке	
8	Кадастровые номера исходных земельных участков	
	Иное	
9	Иные сведения	земельный участок образован из земель, государственная собственность на который не разграничена Администрацией городского округа Архангельской области «Котлас»

1. Сведения о характерных точках границ образуемых земельных участков					
Обозначение земельного участка :ЗУ61					
Обозначение характерных точек границ	Координаты, м		Метод определения координат	Средняя квадратическая погрешность положения характерной точки (M _t), м	Формулы, примененные для расчета средней квадратической погрешности определения координат характерной точки (M _t), м
	X	Y			
1	2	3	4	5	6
н86У	276413.52	3540481.50	Метод спутниковых геодезических измерений (определений)	0.10	$M_t = \sqrt{(m_0^2 + m_1^2)} = \sqrt{(0.04^2 + 0.06^2)} = 0.10$
н87У	276425.82	3540501.24	Метод спутниковых геодезических измерений (определений)	0.10	$M_t = \sqrt{(m_0^2 + m_1^2)} = \sqrt{(0.04^2 + 0.06^2)} = 0.10$
118	276391.36	3540523.66	Метод спутниковых геодезических измерений (определений)	0.10	$M_t = \sqrt{(m_0^2 + m_1^2)} = \sqrt{(0.04^2 + 0.06^2)} = 0.10$
н88У	276378.97	3540503.77	Метод спутниковых геодезических измерений (определений)	0.10	$M_t = \sqrt{(m_0^2 + m_1^2)} = \sqrt{(0.04^2 + 0.06^2)} = 0.10$
н89У	276405.35	3540485.12	Метод спутниковых геодезических измерений (определений)	0.10	$M_t = \sqrt{(m_0^2 + m_1^2)} = \sqrt{(0.04^2 + 0.06^2)} = 0.10$
н86У	276413.52	3540481.50	Метод спутниковых геодезических измерений (определений)	0.10	н86У

2. Сведения о частях границ образуемых земельных участков			
Обозначение земельного участка :ЗУ61			
Обозначение части границы		Горизонтальное проложение (S), м	Отметка о наличии земельного спора о местоположении границ
от т.	до т.		

Сведения об образуемых земельных участках				
				земельного участка
1	2	3	4	5
н86У	н87У	23.26	-	согласовано
н87У	118	41.11	-	согласовано
118	н88У	23.43	-	согласовано
н88У	н89У	32.31	-	согласовано
н89У	н86У	8.94	-	согласовано

3. Общие сведения об образуемых земельных участках		
Обозначение земельного участка :ЗУ61		
№ п/п	Наименование характеристик земельного участка	Значение характеристики
1	2	3
1	Адрес земельного участка	Архангельская обл, г Котлас, ул Нагорная, д 2
	Описание местоположения земельного участка	
	Иное описание местоположения	
2	Категория земель	Земли населенных пунктов
3	Вид разрешенного использования	-
4	Площадь земельного участка ± величина погрешности определения площади ($P \pm \Delta P$), м ²	988±11
5	Формула, примененная для расчета предельной допустимой погрешности определения площади земельного участка (ΔP), м ²	$dP = 3.5 * Mt * \sqrt{\cdot} / P = 3.5 * 0.10 * \sqrt{\cdot} / 988 = 11$
6	Предельный минимальный и максимальный размер земельного участка ($P_{\min}$) и ($P_{\max}$), м ²	400 1500
7	Кадастровый или иной номер (обозначение) здания, сооружения, объекта незавершенного строительства, расположенного на земельном участке	
8	Кадастровые номера исходных земельных участков	
	Иное	
9	Иные сведения	земельный участок образован из земель, государственная собственность на который не разграничена Администрацией городского округа Архангельской области «Котлас»

1. Сведения о характерных точках границ образуемых земельных участков					
Обозначение земельного участка :ЗУ62					
Обозначение характерных точек границ	Координаты, м		Метод определения координат	Средняя квадратическая погрешность положения характерной точки (M_t), м	Формулы, примененные для расчета средней квадратической погрешности определения координат характерной точки (M_t), м
	X	Y			
1	2	3	4	5	6
н87У	276425.82	3540501.24	Метод спутниковых геодезических измерений (определений)	0.10	$M_t = \sqrt{(m_0^2 + m_1^2)} = \sqrt{(0.04^2 + 0.06^2)} = 0.10$
н90У	276438.66	3540521.88	Метод спутниковых	0.10	$M_t = \sqrt{(m_0^2 + m_1^2)} = \sqrt{(0.04^2 + 0.06^2)} = 0.10$

Сведения об образуемых земельных участках					
			геодезических измерений (определений)		
119	276404.22	3540544.34	Метод спутниковых геодезических измерений (определений)	0.10	$Mt=\sqrt{(m_0^2+m_1^2)}=\sqrt{(0.04^2+0.06^2)}=0.10$
118	276391.36	3540523.66	Метод спутниковых геодезических измерений (определений)	0.10	$Mt=\sqrt{(m_0^2+m_1^2)}=\sqrt{(0.04^2+0.06^2)}=0.10$
н87У	276425.82	3540501.24	Метод спутниковых геодезических измерений (определений)	0.10	н87У

2. Сведения о частях границ образуемых земельных участков				
Обозначение земельного участка :ЗУ62				
Обозначение части границы		Горизонтальное проложение (S), м	Описание прохождения части границы	Отметка о наличии земельного спора о местоположении границ земельного участка
от т.	до т.			
1	2	3	4	5
н87У	н90У	24.31	-	согласовано
н90У	119	41.12	-	согласовано
119	118	24.35	-	согласовано
118	н87У	41.11	-	согласовано

3. Общие сведения об образуемых земельных участках		
Обозначение земельного участка :ЗУ62		
№ п/п	Наименование характеристик земельного участка	Значение характеристики
1	2	3
1	Адрес земельного участка	Архангельская обл, г Котлас, ул Нагорная, д 4
	Описание местоположения земельного участка	
	Иное описание местоположения	
2	Категория земель	Земли населенных пунктов
3	Вид разрешенного использования	-
4	Площадь земельного участка ± величина погрешности определения площади ($P \pm \Delta P$), м ²	1000±11
5	Формула, примененная для расчета предельной допустимой погрешности определения площади земельного участка (ΔP), м ²	$dP=3.5*Mt*\sqrt{P}=3.5*0.10*\sqrt{1000}=11$
6	Предельный минимальный и максимальный размер земельного участка ($P_{мин}$) и ($P_{макс}$), м ²	400 1500
7	Кадастровый или иной номер (обозначение) здания, сооружения, объекта незавершенного строительства, расположенного на земельном участке	
8	Кадастровые номера исходных земельных участков	
	Иное	
9	Иные сведения	земельный участок образован из земель, государственная собственность на который не разграничена Администрацией городского округа Архангельской области «Котлас»

Сведения об образуемых земельных участках

1. Сведения о характерных точках границ образуемых земельных участков

Обозначение земельного участка :ЗУ63

Обозначение характерных точек границ	Координаты, м		Метод определения координат	Средняя квадратическ ая погрешность положения характерной точки (M _t), м	Формулы, примененные для расчета средней квадратической погрешности определения координат характерной точки (M _t), м
	X	Y			
1	2	3	4	5	6
н90У	276438.66	3540521.88	Метод спутниковых геодезических измерений (определений)	0.10	$M_t = \sqrt{(m_0^2 + m_1^2)} = \sqrt{(0.03^2 + 0.08^2)} = 0.10$
н91У	276451.52	3540542.54	Метод спутниковых геодезических измерений (определений)	0.10	$M_t = \sqrt{(m_0^2 + m_1^2)} = \sqrt{(0.03^2 + 0.08^2)} = 0.10$
120	276417.08	3540565.00	Метод спутниковых геодезических измерений (определений)	0.10	$M_t = \sqrt{(m_0^2 + m_1^2)} = \sqrt{(0.03^2 + 0.08^2)} = 0.10$
119	276404.22	3540544.34	Метод спутниковых геодезических измерений (определений)	0.10	$M_t = \sqrt{(m_0^2 + m_1^2)} = \sqrt{(0.03^2 + 0.08^2)} = 0.10$
н90У	276438.66	3540521.88	Метод спутниковых геодезических измерений (определений)	0.10	н90У

2. Сведения о частях границ образуемых земельных участков

Обозначение земельного участка :ЗУ63

Обозначение части границы		Горизонтальное проложение (S), м	Описание прохождения части границы	Отметка о наличии земельного спора о местоположении границ земельного участка
от т.	до т.			
1	2	3	4	5
н90У	н91У	24.34	-	согласовано
н91У	120	41.12	-	согласовано
120	119	24.34	-	согласовано
119	н90У	41.12	-	согласовано

3. Общие сведения об образуемых земельных участках

Обозначение земельного участка :ЗУ63

№ п/п	Наименование характеристик земельного участка	Значение характеристики
1	2	3
1	Адрес земельного участка	Архангельская обл, г Котлас, ул Нагорная, д 6
	Описание местоположения земельного участка	
	Иное описание местоположения	
2	Категория земель	Земли населенных пунктов

Сведения об образуемых земельных участках		
3	Вид разрешенного использования	-
4	Площадь земельного участка ± величина погрешности определения площади ($P \pm \Delta P$), м ²	1000±11
5	Формула, примененная для расчета предельной допустимой погрешности определения площади земельного участка (ΔP), м ²	$dP = 3.5 * Mt * \sqrt{P} = 3.5 * 0.10 * \sqrt{1000} = 11$
6	Предельный минимальный и максимальный размер земельного участка ($P_{\min}$) и ($P_{\max}$), м ²	400 1500
7	Кадастровый или иной номер (обозначение) здания, сооружения, объекта незавершенного строительства, расположенного на земельном участке	
8	Кадастровые номера исходных земельных участков	
	Иное	
9	Иные сведения	земельный участок образован из земель, государственная собственность на который не разграничена Администрацией городского округа Архангельской области «Котлас»

1. Сведения о характерных точках границ образуемых земельных участков					
Обозначение земельного участка :ЗУ64					
Обозначение характерных точек границ	Координаты, м		Метод определения координат	Средняя квадратическая погрешность положения характерной точки (M_t), м	Формулы, примененные для расчета средней квадратической погрешности определения координат характерной точки (M_t), м
	X	Y			
1	2	3	4	5	6
н91У	276451.52	3540542.54	Метод спутниковых геодезических измерений (определений)	0.10	$M_t = \sqrt{(m_o^2 + m_i^2)} = \sqrt{(0.03^2 + 0.08^2)} = 0.10$
н92У	276464.37	3540563.20	Метод спутниковых геодезических измерений (определений)	0.10	$M_t = \sqrt{(m_o^2 + m_i^2)} = \sqrt{(0.03^2 + 0.08^2)} = 0.10$
121	276429.92	3540585.65	Метод спутниковых геодезических измерений (определений)	0.10	$M_t = \sqrt{(m_o^2 + m_i^2)} = \sqrt{(0.03^2 + 0.08^2)} = 0.10$
120	276417.08	3540565.00	Метод спутниковых геодезических измерений (определений)	0.10	$M_t = \sqrt{(m_o^2 + m_i^2)} = \sqrt{(0.03^2 + 0.08^2)} = 0.10$
н91У	276451.52	3540542.54	Метод спутниковых геодезических измерений (определений)	0.10	н91У
2. Сведения о частях границ образуемых земельных участков					

Сведения об образуемых земельных участках				
Обозначение земельного участка :ЗУ64				
Обозначение части границы		Горизонтальное проложение (S), м	Описание прохождения части границы	Отметка о наличии земельного спора о местоположении границ земельного участка
от т.	до т.			
1	2	3	4	5
н91У	н92У	24.33	-	согласовано
н92У	121	41.12	-	согласовано
121	120	24.32	-	согласовано
120	н91У	41.12	-	согласовано

3. Общие сведения об образуемых земельных участках		
Обозначение земельного участка :ЗУ64		
№ п/п	Наименование характеристик земельного участка	Значение характеристики
1	2	3
1	Адрес земельного участка	Архангельская обл, г Котлас, ул Нагорная, д 8
	Описание местоположения земельного участка	
	Иное описание местоположения	
2	Категория земель	Земли населенных пунктов
3	Вид разрешенного использования	-
4	Площадь земельного участка ± величина погрешности определения площади ($P \pm \Delta P$), м ²	1000±11
5	Формула, примененная для расчета предельной допустимой погрешности определения площади земельного участка (ΔP), м ²	$dP=3.5*Mt*\sqrt{P}=3.5*0.10*\sqrt{1000}=11$
6	Предельный минимальный и максимальный размер земельного участка (Рмин) и (Рмакс), м ²	400 1500
7	Кадастровый или иной номер (обозначение) здания, сооружения, объекта незавершенного строительства, расположенного на земельном участке	
8	Кадастровые номера исходных земельных участков	
	Иное	
9	Иные сведения	земельный участок образован из земель, государственная собственность на который не разграничена Администрацией городского округа Архангельской области «Котлас»

1. Сведения о характерных точках границ образуемых земельных участков					
Обозначение земельного участка :ЗУ65					
Обозначение характерных точек границ	Координаты, м		Метод определения координат	Средняя квадратическая погрешность положения характерной точки (M_t), м	Формулы, примененные для расчета средней квадратической погрешности определения координат характерной точки (M_t), м
	X	Y			
1	2	3	4	5	6
н92У	276464.37	3540563.20	Метод спутниковых геодезических измерений	0.10	$M_t=\sqrt{(m_0^2+m_1^2)}=\sqrt{(0.03^2+0.08^2)}=0.10$

Сведения об образуемых земельных участках					
н93У	276477.23	3540583.85	Метод спутниковых геодезических измерений (определений)	0.10	$Mt = \sqrt{(m_o^2 + m_i^2)} = \sqrt{(0.03^2 + 0.08^2)} = 0.10$
122	276442.78	3540606.30	Метод спутниковых геодезических измерений (определений)	0.10	$Mt = \sqrt{(m_o^2 + m_i^2)} = \sqrt{(0.03^2 + 0.08^2)} = 0.10$
121	276429.92	3540585.65	Метод спутниковых геодезических измерений (определений)	0.10	$Mt = \sqrt{(m_o^2 + m_i^2)} = \sqrt{(0.03^2 + 0.08^2)} = 0.10$
н92У	276464.37	3540563.20	Метод спутниковых геодезических измерений (определений)	0.10	н92У

2. Сведения о частях границ образуемых земельных участков				
Обозначение земельного участка :ЗУ65				
Обозначение части границы		Горизонтальное проложение (S), м	Описание прохождения части границы	Отметка о наличии земельного спора о местоположении границ земельного участка
от т.	до т.			
1	2	3	4	5
н92У	н93У	24.33	-	согласовано
н93У	122	41.12	-	согласовано
122	121	24.33	-	согласовано
121	н92У	41.12	-	согласовано

3. Общие сведения об образуемых земельных участках		
Обозначение земельного участка :ЗУ65		
№ п/п	Наименование характеристик земельного участка	Значение характеристики
1	2	3
1	Адрес земельного участка	Архангельская обл, г Котлас, ул Нагорная, д 10
	Описание местоположения земельного участка	
	Иное описание местоположения	
2	Категория земель	Земли населенных пунктов
3	Вид разрешенного использования	-
4	Площадь земельного участка ± величина погрешности определения площади ($P \pm \Delta P$), м ²	1000±11
5	Формула, примененная для расчета предельной допустимой погрешности определения площади земельного участка (ΔP), м ²	$dP = 3.5 * Mt * \sqrt{} / P = 3.5 * 0.10 * \sqrt{} / 1000 = 11$
6	Предельный минимальный и максимальный размер земельного участка (Рмин) и (Рмакс), м ²	400 1500
7	Кадастровый или иной номер (обозначение) здания, сооружения, объекта незавершенного строительства, расположенного на земельном участке	
8	Кадастровые номера исходных земельных участков	
	Иное	
9	Иные сведения	земельный участок образован из земель, государственная собственность на который

Сведения об образуемых земельных участках		
		не разграничена Администрацией городского округа Архангельской области «Котлас»

1. Сведения о характерных точках границ образуемых земельных участков					
Обозначение земельного участка :ЗУ66					
Обозначение характерных точек границ	Координаты, м		Метод определения координат	Средняя квадратическая погрешность положения характерной точки (M_t), м	Формулы, примененные для расчета средней квадратической погрешности определения координат характерной точки (M_t), м
	X	Y			
1	2	3	4	5	6
н93У	276477.23	3540583.85	Метод спутниковых геодезических измерений (определений)	0.10	$M_t = \sqrt{(m_o^2 + m_i^2)} = \sqrt{(0.02^2 + 0.08^2)} = 0.10$
н94У	276490.08	3540604.49	Метод спутниковых геодезических измерений (определений)	0.10	$M_t = \sqrt{(m_o^2 + m_i^2)} = \sqrt{(0.02^2 + 0.08^2)} = 0.10$
123	276455.64	3540626.96	Метод спутниковых геодезических измерений (определений)	0.10	$M_t = \sqrt{(m_o^2 + m_i^2)} = \sqrt{(0.02^2 + 0.08^2)} = 0.10$
122	276442.78	3540606.30	Метод спутниковых геодезических измерений (определений)	0.10	$M_t = \sqrt{(m_o^2 + m_i^2)} = \sqrt{(0.02^2 + 0.08^2)} = 0.10$
н93У	276477.23	3540583.85	Метод спутниковых геодезических измерений (определений)	0.10	н93У

2. Сведения о частях границ образуемых земельных участков				
Обозначение земельного участка :ЗУ66				
Обозначение части границы		Горизонтальное проложение (S), м	Описание прохождения части границы	Отметка о наличии земельного спора о местоположении границ земельного участка
от т.	до т.			
1	2	3	4	5
н93У	н94У	24.31	-	согласовано
н94У	123	41.12	-	согласовано
123	122	24.34	-	согласовано
122	н93У	41.12	-	согласовано

3. Общие сведения об образуемых земельных участках		
Обозначение земельного участка :ЗУ66		
№ п/п	Наименование характеристик земельного участка	Значение характеристики
1	2	3
1	Адрес земельного участка	Архангельская обл, г Котлас, ул Нагорная, д 12

Сведения об образуемых земельных участках		
	Описание местоположения земельного участка	
	Иное описание местоположения	
2	Категория земель	Земли населенных пунктов
3	Вид разрешенного использования	-
4	Площадь земельного участка ± величина погрешности определения площади ($P \pm \Delta P$), м ²	1000±11
5	Формула, примененная для расчета предельной допустимой погрешности определения площади земельного участка (ΔP), м ²	$dP=3.5*Mt*\sqrt{P}=3.5*0.10*\sqrt{1000}=11$
6	Предельный минимальный и максимальный размер земельного участка ($P_{мин}$) и ($P_{макс}$), м ²	400 1500
7	Кадастровый или иной номер (обозначение) здания, сооружения, объекта незавершенного строительства, расположенного на земельном участке	
8	Кадастровые номера исходных земельных участков	
	Иное	
9	Иные сведения	земельный участок образован из земель, государственная собственность на который не разграничена Администрацией городского округа Архангельской области «Котлас»

1. Сведения о характерных точках границ образуемых земельных участков					
Обозначение земельного участка :ЗУ67					
Обозначение характерных точек границ	Координаты, м		Метод определения координат	Средняя квадратическая погрешность положения характерной точки (M_t), м	Формулы, примененные для расчета средней квадратической погрешности определения координат характерной точки (M_t), м
	X	Y			
1	2	3	4	5	6
н94У	276490.08	3540604.49	Метод спутниковых геодезических измерений (определений)	0.10	$M_t=\sqrt{(m_o^2+m_i^2)}=\sqrt{(0.03^2+0.08^2)}=0.10$
124	276502.92	3540625.14	Метод спутниковых геодезических измерений (определений)	0.10	$M_t=\sqrt{(m_o^2+m_i^2)}=\sqrt{(0.03^2+0.08^2)}=0.10$
125	276468.50	3540647.63	Метод спутниковых геодезических измерений (определений)	0.10	$M_t=\sqrt{(m_o^2+m_i^2)}=\sqrt{(0.03^2+0.08^2)}=0.10$
123	276455.64	3540626.96	Метод спутниковых геодезических измерений (определений)	0.10	$M_t=\sqrt{(m_o^2+m_i^2)}=\sqrt{(0.03^2+0.08^2)}=0.10$
н94У	276490.08	3540604.49	Метод спутниковых геодезических	0.10	н94У

Сведения об образуемых земельных участках					
			измерений (определений)		
2. Сведения о частях границ образуемых земельных участков					
Обозначение земельного участка :ЗУ67					
Обозначение части границы		Горизонтальное проложение (S), м	Описание прохождения части границы	Отметка о наличии земельного спора о местоположении границ земельного участка	
от т.	до т.				
1	2	3	4	5	
н94У	124	24.32	-	согласовано	
124	125	41.12	-	согласовано	
125	123	24.34	-	согласовано	
123	н94У	41.12	-	согласовано	

3. Общие сведения об образуемых земельных участках		
Обозначение земельного участка :ЗУ67		
№ п/п	Наименование характеристик земельного участка	Значение характеристики
1	2	3
1	Адрес земельного участка	Архангельская обл, г Котлас, ул Нагорная, д 14
	Описание местоположения земельного участка	
	Иное описание местоположения	
2	Категория земель	Земли населенных пунктов
3	Вид разрешенного использования	-
4	Площадь земельного участка ± величина погрешности определения площади ($P \pm \Delta P$), м ²	1000±11
5	Формула, примененная для расчета предельной допустимой погрешности определения площади земельного участка (ΔP), м ²	$dP=3.5*Mt*\sqrt{P}=3.5*0.10*\sqrt{1000}=11$
6	Предельный минимальный и максимальный размер земельного участка (Рмин) и (Рмакс), м ²	400 1500
7	Кадастровый или иной номер (обозначение) здания, сооружения, объекта незавершенного строительства, расположенного на земельном участке	
8	Кадастровые номера исходных земельных участков	
	Иное	
9	Иные сведения	земельный участок образован из земель, государственная собственность на который не разграничена Администрацией городского округа Архангельской области «Котлас»

1. Сведения о характерных точках границ образуемых земельных участков					
Обозначение земельного участка :ЗУ68					
Обозначение характерных точек границ	Координаты, м		Метод определения координат	Средняя квадратическая погрешность положения характерной точки (Mt), м	Формулы, примененные для расчета средней квадратической погрешности определения координат характерной точки (Mt), м
	X	Y			
1	2	3	4	5	6

Сведения об образуемых земельных участках					
126	276515.78	3540645.78	Метод спутниковых геодезических измерений (определений)	0.10	$Mt = \sqrt{(m_0^2 + m_1^2)} = \sqrt{(0.04^2 + 0.06^2)} = 0.10$
н95У	276528.65	3540666.47	Метод спутниковых геодезических измерений (определений)	0.10	$Mt = \sqrt{(m_0^2 + m_1^2)} = \sqrt{(0.04^2 + 0.06^2)} = 0.10$
н96У	276494.21	3540688.91	Метод спутниковых геодезических измерений (определений)	0.10	$Mt = \sqrt{(m_0^2 + m_1^2)} = \sqrt{(0.04^2 + 0.06^2)} = 0.10$
127	276481.37	3540668.29	Метод спутниковых геодезических измерений (определений)	0.10	$Mt = \sqrt{(m_0^2 + m_1^2)} = \sqrt{(0.04^2 + 0.06^2)} = 0.10$
126	276515.78	3540645.78	Метод спутниковых геодезических измерений (определений)	0.10	126

2. Сведения о частях границ образуемых земельных участков

Обозначение земельного участка :ЗУ68				
Обозначение части границы		Горизонтальное проложение (S), м	Описание прохождения части границы	Отметка о наличии земельного спора о местоположении границ земельного участка
от т.	до т.			
1	2	3	4	5
126	н95У	24.37	-	согласовано
н95У	н96У	41.11	-	согласовано
н96У	127	24.29	-	согласовано
127	126	41.12	-	согласовано

3. Общие сведения об образуемых земельных участках

Обозначение земельного участка :ЗУ68		
№ п/п	Наименование характеристик земельного участка	Значение характеристики
1	2	3
1	Адрес земельного участка	Архангельская обл, г Котлас, ул Нагорная, д 18
	Описание местоположения земельного участка	
	Иное описание местоположения	
2	Категория земель	Земли населенных пунктов
3	Вид разрешенного использования	-
4	Площадь земельного участка ± величина погрешности определения площади ($P \pm \Delta P$), м ²	1000±11
5	Формула, примененная для расчета предельной допустимой погрешности определения площади земельного участка (ΔP), м ²	$dP = 3.5 * Mt * \sqrt{P} = 3.5 * 0.10 * \sqrt{1000} = 11$
6	Предельный минимальный и максимальный размер земельного участка ($P_{мин}$) и ($P_{макс}$), м ²	400 1500
7	Кадастровый или иной номер (обозначение) здания, сооружения, объекта незавершенного строительства, расположенного на земельном участке	
8	Кадастровые номера исходных земельных участков	

Сведения об образуемых земельных участках		
	Иное	
9	Иные сведения	земельный участок образован из земель, государственная собственность на который не разграничена Администрацией городского округа Архангельской области «Котлас»

1. Сведения о характерных точках границ образуемых земельных участков					
Обозначение земельного участка :ЗУ69					
Обозначение характерных точек границ	Координаты, м		Метод определения координат	Средняя квадратическая погрешность положения характерной точки (M_t), м	Формулы, примененные для расчета средней квадратической погрешности определения координат характерной точки (M_t), м
	X	Y			
1	2	3	4	5	6
н95У	276528.65	3540666.47	Метод спутниковых геодезических измерений (определений)	0.1	$M_t = \sqrt{(m_0^2 + m_1^2)} = \sqrt{(0.04^2 + 0.06^2)} = 0.10$
н97У	276541.51	3540687.12	Метод спутниковых геодезических измерений (определений)	0.1	$M_t = \sqrt{(m_0^2 + m_1^2)} = \sqrt{(0.04^2 + 0.06^2)} = 0.10$
н98У	276507.06	3540709.57	Метод спутниковых геодезических измерений (определений)	0.1	$M_t = \sqrt{(m_0^2 + m_1^2)} = \sqrt{(0.04^2 + 0.06^2)} = 0.10$
н96У	276494.21	3540688.91	Метод спутниковых геодезических измерений (определений)	0.1	$M_t = \sqrt{(m_0^2 + m_1^2)} = \sqrt{(0.04^2 + 0.06^2)} = 0.10$
н95У	276528.65	3540666.47	Метод спутниковых геодезических измерений (определений)	0.1	н95У

2. Сведения о частях границ образуемых земельных участков				
Обозначение земельного участка :ЗУ69				
Обозначение части границы		Горизонтальное проложение (S), м	Описание прохождения части границы	Отметка о наличии земельного спора о местоположении границ земельного участка
от т.	до т.			
1	2	3	4	5
н95У	н97У	24.33	-	согласовано
н97У	н98У	41.12	-	согласовано
н98У	н96У	24.33	-	согласовано
н96У	н95У	41.11	-	согласовано

3. Общие сведения об образуемых земельных участках		
Обозначение земельного участка :ЗУ69		
№ п/п	Наименование характеристик земельного участка	Значение характеристики

Сведения об образуемых земельных участках		
1	2	3
1	Адрес земельного участка	Архангельская обл, г Котлас, ул Нагорная, д 20
	Описание местоположения земельного участка	
	Иное описание местоположения	
2	Категория земель	Земли населенных пунктов
3	Вид разрешенного использования	-
4	Площадь земельного участка ± величина погрешности определения площади ($P \pm \Delta P$), м ²	1000±11
5	Формула, примененная для расчета предельной допустимой погрешности определения площади земельного участка (ΔP), м ²	$dP = 3.5 * Mt * \sqrt{\cdot} / P = 3.5 * 0.10 * \sqrt{\cdot} / 1000 = 11$
6	Предельный минимальный и максимальный размер земельного участка ($P_{\min}$) и ($P_{\max}$), м ²	400 1500
7	Кадастровый или иной номер (обозначение) здания, сооружения, объекта незавершенного строительства, расположенного на земельном участке	
8	Кадастровые номера исходных земельных участков	
	Иное	
9	Иные сведения	земельный участок образован из земель, государственная собственность на который не разграничена Администрацией городского округа Архангельской области «Котлас»

1. Сведения о характерных точках границ образуемых земельных участков					
Обозначение земельного участка :ЗУ70					
Обозначение характерных точек границ	Координаты, м		Метод определения координат	Средняя квадратическая погрешность положения характерной точки (M_t), м	Формулы, примененные для расчета средней квадратической погрешности определения координат характерной точки (M_t), м
	X	Y			
1	2	3	4	5	6
н99У	276553.12	3540705.82	Метод спутниковых геодезических измерений (определений)	0.10	$M_t = \sqrt{(m_o^2 + m_i^2)} = \sqrt{(0.03^2 + 0.08^2)} = 0.10$
н100У	276564.25	3540723.70	Метод спутниковых геодезических измерений (определений)	0.10	$M_t = \sqrt{(m_o^2 + m_i^2)} = \sqrt{(0.03^2 + 0.08^2)} = 0.10$
128	276529.79	3540746.12	Метод спутниковых геодезических измерений (определений)	0.10	$M_t = \sqrt{(m_o^2 + m_i^2)} = \sqrt{(0.03^2 + 0.08^2)} = 0.10$
н101У	276518.72	3540728.28	Метод спутниковых геодезических измерений (определений)	0.10	$M_t = \sqrt{(m_o^2 + m_i^2)} = \sqrt{(0.03^2 + 0.08^2)} = 0.10$

Сведения об образуемых земельных участках					
н99У	276553.12	3540705.82	Метод спутниковых геодезических измерений (определений)	0.10	н99У

2. Сведения о частях границ образуемых земельных участков				
Обозначение земельного участка :ЗУ70				
Обозначение части границы		Горизонтальное проложение (S), м	Описание прохождения части границы	Отметка о наличии земельного спора о местоположении границ земельного участка
от т.	до т.			
1	2	3	4	5
н99У	н100У	21.06	-	согласовано
н100У	128	41.11	-	согласовано
128	н101У	21.00	-	согласовано
н101У	н99У	41.08	-	согласовано

3. Общие сведения об образуемых земельных участках		
Обозначение земельного участка :ЗУ70		
№ п/п	Наименование характеристик земельного участка	Значение характеристики
1	2	3
1	Адрес земельного участка	Архангельская обл, г Котлас, ул Нагорная, д 22
	Описание местоположения земельного участка	
	Иное описание местоположения	
2	Категория земель	Земли населенных пунктов
3	Вид разрешенного использования	-
4	Площадь земельного участка ± величина погрешности определения площади ($P \pm \Delta P$), м ²	864±10
5	Формула, примененная для расчета предельной допустимой погрешности определения площади земельного участка (ΔP), м ²	$dP=3.5*Mt*\sqrt{P}=3.5*0.10*\sqrt{864}=10$
6	Предельный минимальный и максимальный размер земельного участка (Рмин) и (Рмакс), м ²	400 1500
7	Кадастровый или иной номер (обозначение) здания, сооружения, объекта незавершенного строительства, расположенного на земельном участке	
8	Кадастровые номера исходных земельных участков	
	Иное	
9	Иные сведения	земельный участок образован из земель, государственная собственность на который не разграничена Администрацией городского округа Архангельской области «Котлас»

1. Сведения о характерных точках границ образуемых земельных участков					
Обозначение земельного участка :ЗУ71					
Обозначение характерных точек границ	Координаты, м		Метод определения координат	Средняя квадратическая погрешность положения характерной точки (M _t), м	Формулы, примененные для расчета средней квадратической погрешности определения координат характерной
	X	Y			

Сведения об образуемых земельных участках					
1	2	3	4	5	точки (Mt), м
н100У	276564.25	3540723.70	Метод спутниковых геодезических измерений (определений)	0.10	$Mt = \sqrt{(m_0^2 + m_1^2)} = \sqrt{(0.02^2 + 0.08^2)} = 0.10$
н102У	276577.09	3540744.34	Метод спутниковых геодезических измерений (определений)	0.10	$Mt = \sqrt{(m_0^2 + m_1^2)} = \sqrt{(0.02^2 + 0.08^2)} = 0.10$
129	276542.65	3540766.80	Метод спутниковых геодезических измерений (определений)	0.10	$Mt = \sqrt{(m_0^2 + m_1^2)} = \sqrt{(0.02^2 + 0.08^2)} = 0.10$
128	276529.79	3540746.12	Метод спутниковых геодезических измерений (определений)	0.10	$Mt = \sqrt{(m_0^2 + m_1^2)} = \sqrt{(0.02^2 + 0.08^2)} = 0.10$
н100У	276564.25	3540723.70	Метод спутниковых геодезических измерений (определений)	0.10	н100У

2. Сведения о частях границ образуемых земельных участков				
Обозначение земельного участка :ЗУ71				
Обозначение части границы		Горизонтальное проложение (S), м	Описание прохождения части границы	Отметка о наличии земельного спора о местоположении границ земельного участка
от т.	до т.			
1	2	3	4	5
н100У	н102У	24.31	-	согласовано
н102У	129	41.12	-	согласовано
129	128	24.35	-	согласовано
128	н100У	41.11	-	согласовано

3. Общие сведения об образуемых земельных участках		
Обозначение земельного участка :ЗУ71		
№ п/п	Наименование характеристик земельного участка	Значение характеристики
1	2	3
1	Адрес земельного участка	Архангельская обл, г Котлас, ул Нагорная, д 24
	Описание местоположения земельного участка	
	Иное описание местоположения	
2	Категория земель	Земли населенных пунктов
3	Вид разрешенного использования	-
4	Площадь земельного участка ± величина погрешности определения площади ($P \pm \Delta P$), м ²	1000±11
5	Формула, примененная для расчета предельной допустимой погрешности определения площади земельного участка (ΔP), м ²	$dP = 3.5 * Mt * \sqrt{P} = 3.5 * 0.10 * \sqrt{1000} = 11$
6	Предельный минимальный и максимальный размер земельного участка (Рмин) и (Рмакс), м ²	400 1500
7	Кадастровый или иной номер (обозначение) здания, сооружения, объекта незавершенного строительства, расположенного на земельном участке	

Сведения об образуемых земельных участках		
8	Кадастровые номера исходных земельных участков	
	Иное	
9	Иные сведения	земельный участок образован из земель, государственная собственность на который не разграничена Администрацией городского округа Архангельской области «Котлас»

1. Сведения о характерных точках границ образуемых земельных участков					
Обозначение земельного участка :ЗУ72					
Обозначение характерных точек границ	Координаты, м		Метод определения координат	Средняя квадратическая погрешность положения характерной точки (M_t), м	Формулы, примененные для расчета средней квадратической погрешности определения координат характерной точки (M_t), м
	X	Y			
1	2	3	4	5	6
н102У	276577.09	3540744.34	Метод спутниковых геодезических измерений (определений)	0.10	$M_t = \sqrt{(m_0^2 + m_1^2)} = \sqrt{(0.03^2 + 0.08^2)} = 0.10$
н103У	276589.95	3540764.99	Метод спутниковых геодезических измерений (определений)	0.10	$M_t = \sqrt{(m_0^2 + m_1^2)} = \sqrt{(0.03^2 + 0.08^2)} = 0.10$
130	276555.51	3540787.46	Метод спутниковых геодезических измерений (определений)	0.10	$M_t = \sqrt{(m_0^2 + m_1^2)} = \sqrt{(0.03^2 + 0.08^2)} = 0.10$
129	276542.65	3540766.80	Метод спутниковых геодезических измерений (определений)	0.10	$M_t = \sqrt{(m_0^2 + m_1^2)} = \sqrt{(0.03^2 + 0.08^2)} = 0.10$
н102У	276577.09	3540744.34	Метод спутниковых геодезических измерений (определений)	0.10	н102У

2. Сведения о частях границ образуемых земельных участков				
Обозначение земельного участка :ЗУ72				
Обозначение части границы		Горизонтальное проложение (S), м	Описание прохождения части границы	Отметка о наличии земельного спора о местоположении границ земельного участка
от т.	до т.			
1	2	3	4	5
н102У	н103У	24.33	-	согласовано
н103У	130	41.12	-	согласовано
130	129	24.34	-	согласовано
129	н102У	41.12	-	согласовано

3. Общие сведения об образуемых земельных участках	
Обозначение земельного участка :ЗУ72	

Сведения об образуемых земельных участках		
№ п/п	Наименование характеристик земельного участка	Значение характеристики
1	2	3
1	Адрес земельного участка	Архангельская обл, г Котлас, ул Нагорная, д 26
	Описание местоположения земельного участка	
	Иное описание местоположения	
2	Категория земель	Земли населенных пунктов
3	Вид разрешенного использования	-
4	Площадь земельного участка ± величина погрешности определения площади ($P \pm \Delta P$), м ²	1000±11
5	Формула, примененная для расчета предельной допустимой погрешности определения площади земельного участка (ΔP), м ²	$dP=3.5*Mt*\sqrt{P}=3.5*0.10*\sqrt{1000}=11$
6	Предельный минимальный и максимальный размер земельного участка ($P_{мин}$) и ($P_{макс}$), м ²	400 1500
7	Кадастровый или иной номер (обозначение) здания, сооружения, объекта незавершенного строительства, расположенного на земельном участке	
8	Кадастровые номера исходных земельных участков	
	Иное	
9	Иные сведения	земельный участок образован из земель, государственная собственность на который не разграничена Администрацией городского округа Архангельской области «Котлас»

1. Сведения о характерных точках границ образуемых земельных участков					
Обозначение земельного участка :ЗУ73					
Обозначение характерных точек границ	Координаты, м		Метод определения координат	Средняя квадратическая погрешность положения характерной точки (M_t), м	Формулы, примененные для расчета средней квадратической погрешности определения координат характерной точки (M_t), м
	X	Y			
1	2	3	4	5	6
н103У	276589.95	3540764.99	Метод спутниковых геодезических измерений (определений)	0.10	$M_t=\sqrt{(m_o^2+m_i^2)}=\sqrt{(0.02^2+0.08^2)}=0.10$
н104У	276602.80	3540785.66	Метод спутниковых геодезических измерений (определений)	0.10	$M_t=\sqrt{(m_o^2+m_i^2)}=\sqrt{(0.02^2+0.08^2)}=0.10$
н105У	276568.35	3540808.11	Метод спутниковых геодезических измерений (определений)	0.10	$M_t=\sqrt{(m_o^2+m_i^2)}=\sqrt{(0.02^2+0.08^2)}=0.10$
130	276555.51	3540787.46	Метод спутниковых геодезических	0.10	$M_t=\sqrt{(m_o^2+m_i^2)}=\sqrt{(0.02^2+0.08^2)}=0.10$

Сведения об образуемых земельных участках					
			измерений (определений)		
н103У	276589.95	3540764.99	Метод спутниковых геодезических измерений (определений)	0.10	н103У

2. Сведения о частях границ образуемых земельных участков				
Обозначение земельного участка :ЗУ73				
Обозначение части границы		Горизонтальное проложение (S), м	Описание прохождения части границы	Отметка о наличии земельного спора о местоположении границ земельного участка
от т.	до т.			
1	2	3	4	5
н103У	н104У	24.34	-	согласовано
н104У	н105У	41.12	-	согласовано
н105У	130	24.32	-	согласовано
130	н103У	41.12	-	согласовано

3. Общие сведения об образуемых земельных участках		
Обозначение земельного участка :ЗУ73		
№ п/п	Наименование характеристик земельного участка	Значение характеристики
1	2	3
1	Адрес земельного участка	Архангельская обл, г Котлас, ул Нагорная, д 28
	Описание местоположения земельного участка	
	Иное описание местоположения	
2	Категория земель	Земли населенных пунктов
3	Вид разрешенного использования	-
4	Площадь земельного участка ± величина погрешности определения площади ($P \pm \Delta P$), м ²	1000±11
5	Формула, примененная для расчета предельной допустимой погрешности определения площади земельного участка (ΔP), м ²	$dP=3.5*Mt*-/P=3.5*0.10*-/1000=11$
6	Предельный минимальный и максимальный размер земельного участка (Рмин) и (Рмакс), м ²	400 1500
7	Кадастровый или иной номер (обозначение) здания, сооружения, объекта незавершенного строительства, расположенного на земельном участке	
8	Кадастровые номера исходных земельных участков	
	Иное	
9	Иные сведения	земельный участок образован из земель, государственная собственность на который не разграничена Администрацией городского округа Архангельской области «Котлас»

1. Сведения о характерных точках границ образуемых земельных участков					
Обозначение земельного участка :ЗУ74					
Обозначение характерных точек границ	Координаты, м		Метод определения координат	Средняя квадратическая погрешность положения характерной точки (M_t), м	Формулы, примененные для расчета средней квадратической погрешности определения
	X	Y			

Сведения об образуемых земельных участках					
					координат характерной точки (Mt), м
1	2	3	4	5	6
н104У	276602.80	3540785.66	Метод спутниковых геодезических измерений (определений)	0.10	$Mt=\sqrt{(m_0^2+m_1^2)}=$ $\sqrt{(0.02^2+0.08^2)}=0.10$
н106У	276615.66	3540806.31	Метод спутниковых геодезических измерений (определений)	0.10	$Mt=\sqrt{(m_0^2+m_1^2)}=$ $\sqrt{(0.02^2+0.08^2)}=0.10$
н107У	276581.21	3540828.76	Метод спутниковых геодезических измерений (определений)	0.10	$Mt=\sqrt{(m_0^2+m_1^2)}=$ $\sqrt{(0.02^2+0.08^2)}=0.10$
н105У	276568.35	3540808.11	Метод спутниковых геодезических измерений (определений)	0.10	$Mt=\sqrt{(m_0^2+m_1^2)}=$ $\sqrt{(0.02^2+0.08^2)}=0.10$
н104У	276602.80	3540785.66	Метод спутниковых геодезических измерений (определений)	0.10	н104У

2. Сведения о частях границ образуемых земельных участков				
Обозначение земельного участка :ЗУ74				
Обозначение части границы		Горизонтальное проложение (S), м	Описание прохождения части границы	Отметка о наличии земельного спора о местоположении границ земельного участка
от т.	до т.			
1	2	3	4	5
н104У	н106У	24.33	-	согласовано
н106У	н107У	41.12	-	согласовано
н107У	н105У	24.33	-	согласовано
н105У	н104У	41.12	-	согласовано

3. Общие сведения об образуемых земельных участках		
Обозначение земельного участка :ЗУ74		
№ п/п	Наименование характеристик земельного участка	Значение характеристики
1	2	3
1	Адрес земельного участка	Архангельская обл, г Котлас, ул Нагорная, д 30
	Описание местоположения земельного участка	
	Иное описание местоположения	
2	Категория земель	Земли населенных пунктов
3	Вид разрешенного использования	-
4	Площадь земельного участка ± величина погрешности определения площади (P ± ΔP), м²	1000±11
5	Формула, примененная для расчета предельной допустимой погрешности определения площади земельного участка (ΔP), м²	$dP=3.5*Mt*\sqrt{P}=3.5*0.10*\sqrt{1000}=11$
6	Предельный минимальный и максимальный размер земельного участка (Рмин) и (Рмакс), м²	400 1500
7	Кадастровый или иной номер (обозначение) здания, сооружения,	

Сведения об образуемых земельных участках		
	объекта незавершенного строительства, расположенного на земельном участке	
8	Кадастровые номера исходных земельных участков	
	Иное	
9	Иные сведения	земельный участок образован из земель, государственная собственность на который не разграничена Администрацией городского округа Архангельской области «Котлас»

1. Сведения о характерных точках границ образуемых земельных участков					
Обозначение земельного участка :ЗУ75					
Обозначение характерных точек границ	Координаты, м		Метод определения координат	Средняя квадратическая погрешность положения характерной точки (M_t), м	Формулы, примененные для расчета средней квадратической погрешности определения координат характерной точки (M_t), м
	X	Y			
1	2	3	4	5	6
н106У	276615.66	3540806.31	Метод спутниковых геодезических измерений (определений)	0.10	$M_t = \sqrt{(m_0^2 + m_1^2)} = \sqrt{(0.02^2 + 0.08^2)} = 0.10$
н108У	276628.51	3540826.95	Метод спутниковых геодезических измерений (определений)	0.10	$M_t = \sqrt{(m_0^2 + m_1^2)} = \sqrt{(0.02^2 + 0.08^2)} = 0.10$
н109У	276594.07	3540849.42	Метод спутниковых геодезических измерений (определений)	0.10	$M_t = \sqrt{(m_0^2 + m_1^2)} = \sqrt{(0.02^2 + 0.08^2)} = 0.10$
н107У	276581.21	3540828.76	Метод спутниковых геодезических измерений (определений)	0.10	$M_t = \sqrt{(m_0^2 + m_1^2)} = \sqrt{(0.02^2 + 0.08^2)} = 0.10$
н106У	276615.66	3540806.31	Метод спутниковых геодезических измерений (определений)	0.10	н106У

2. Сведения о частях границ образуемых земельных участков				
Обозначение земельного участка :ЗУ75				
Обозначение части границы		Горизонтальное проложение (S), м	Описание прохождения части границы	Отметка о наличии земельного спора о местоположении границ земельного участка
от т.	до т.			
1	2	3	4	5
н106У	н108У	24.31	-	согласовано
н108У	н109У	41.12	-	согласовано
н109У	н107У	24.34	-	согласовано
н107У	н106У	41.12	-	согласовано

Сведения об образуемых земельных участках		
3. Общие сведения об образуемых земельных участках		
Обозначение земельного участка :ЗУ75		
№ п/п	Наименование характеристик земельного участка	Значение характеристики
1	2	3
1	Адрес земельного участка	Архангельская обл, г Котлас, ул Нагорная, д 32
	Описание местоположения земельного участка	
	Иное описание местоположения	
2	Категория земель	Земли населенных пунктов
3	Вид разрешенного использования	-
4	Площадь земельного участка ± величина погрешности определения площади ($P \pm \Delta P$), м ²	1000±11
5	Формула, примененная для расчета предельной допустимой погрешности определения площади земельного участка (ΔP), м ²	$dP=3.5*Mt*\sqrt{P}=3.5*0.10*\sqrt{1000}=11$
6	Предельный минимальный и максимальный размер земельного участка ($P_{мин}$) и ($P_{макс}$), м ²	400 1500
7	Кадастровый или иной номер (обозначение) здания, сооружения, объекта незавершенного строительства, расположенного на земельном участке	
8	Кадастровые номера исходных земельных участков	
	Иное	
9	Иные сведения	земельный участок образован из земель, государственная собственность на который не разграничена Администрацией городского округа Архангельской области «Котлас»

1. Сведения о характерных точках границ образуемых земельных участков					
Обозначение земельного участка :ЗУ76					
Обозначение характерных точек границ	Координаты, м		Метод определения координат	Средняя квадратическая погрешность положения характерной точки (M_t), м	Формулы, примененные для расчета средней квадратической погрешности определения координат характерной точки (M_t), м
	X	Y			
1	2	3	4	5	6
н110У	276465.09	3541020.71	Метод спутниковых геодезических измерений (определений)	0.10	$M_t=\sqrt{(m_o^2+m_i^2)}=\sqrt{(0.04^2+0.06^2)}=0.10$
н111У	276477.94	3541041.37	Метод спутниковых геодезических измерений (определений)	0.10	$M_t=\sqrt{(m_o^2+m_i^2)}=\sqrt{(0.04^2+0.06^2)}=0.10$
н112У	276443.50	3541063.83	Метод спутниковых геодезических измерений (определений)	0.10	$M_t=\sqrt{(m_o^2+m_i^2)}=\sqrt{(0.04^2+0.06^2)}=0.10$

Сведения об образуемых земельных участках					
н113У	276430.65	3541043.17	Метод спутниковых геодезических измерений (определений)	0.10	$Mt = \sqrt{(m_0^2 + m_1^2)} = \sqrt{(0.04^2 + 0.06^2)} = 0.10$
н110У	276465.09	3541020.71	Метод спутниковых геодезических измерений (определений)	0.10	н110У

2. Сведения о частях границ образуемых земельных участков				
Обозначение земельного участка :ЗУ76				
Обозначение части границы		Горизонтальное проложение (S), м	Описание прохождения части границы	Отметка о наличии земельного спора о местоположении границ земельного участка
от т.	до т.			
1	2	3	4	5
н110У	н111У	24.33	-	согласовано
н111У	н112У	41.12	-	согласовано
н112У	н113У	24.33	-	согласовано
н113У	н110У	41.12	-	согласовано

3. Общие сведения об образуемых земельных участках		
Обозначение земельного участка :ЗУ76		
№ п/п	Наименование характеристик земельного участка	Значение характеристики
1	2	3
1	Адрес земельного участка	Архангельская обл, г Котлас, ул Победы, д 39
	Описание местоположения земельного участка	
	Иное описание местоположения	
2	Категория земель	Земли населенных пунктов
3	Вид разрешенного использования	-
4	Площадь земельного участка ± величина погрешности определения площади ($P \pm \Delta P$), м ²	1000±11
5	Формула, примененная для расчета предельной допустимой погрешности определения площади земельного участка (ΔP), м ²	$dP = 3.5 * Mt * \sqrt{P} = 3.5 * 0.10 * \sqrt{1000} = 11$
6	Предельный минимальный и максимальный размер земельного участка (Рмин) и (Рмакс), м ²	400 1500
7	Кадастровый или иной номер (обозначение) здания, сооружения, объекта незавершенного строительства, расположенного на земельном участке	
8	Кадастровые номера исходных земельных участков	
	Иное	
9	Иные сведения	земельный участок образован из земель, государственная собственность на который не разграничена Администрацией городского округа Архангельской области «Котлас»

1. Сведения о характерных точках границ образуемых земельных участков					
Обозначение земельного участка :ЗУ77					
Обозначение характерных точек границ	Координаты, м		Метод определения координат	Средняя квадратическ ая погрешность	Формулы, примененные для расчета средней
	X	Y			

Сведения об образуемых земельных участках					
				положения характерной точки (M _t), м	квадратической погрешности определения координат характерной точки (M _t), м
1	2	3	4	5	6
н114У	276452.25	3541000.09	Метод спутниковых геодезических измерений (определений)	0.10	$M_t = \sqrt{(m_0^2 + m_1^2)} = \sqrt{(0.02^2 + 0.08^2)} = 0.10$
н110У	276465.09	3541020.71	Метод спутниковых геодезических измерений (определений)	0.10	$M_t = \sqrt{(m_0^2 + m_1^2)} = \sqrt{(0.02^2 + 0.08^2)} = 0.10$
н113У	276430.65	3541043.17	Метод спутниковых геодезических измерений (определений)	0.10	$M_t = \sqrt{(m_0^2 + m_1^2)} = \sqrt{(0.02^2 + 0.08^2)} = 0.10$
н115У	276417.77	3541022.48	Метод спутниковых геодезических измерений (определений)	0.10	$M_t = \sqrt{(m_0^2 + m_1^2)} = \sqrt{(0.02^2 + 0.08^2)} = 0.10$
н114У	276452.25	3541000.09	Метод спутниковых геодезических измерений (определений)	0.10	н114У

2. Сведения о частях границ образуемых земельных участков

Обозначение земельного участка :ЗУ77				
Обозначение части границы		Горизонтальное проложение (S), м	Описание прохождения части границы	Отметка о наличии земельного спора о местоположении границ земельного участка
от т.	до т.			
1	2	3	4	5
н114У	н110У	24.29	-	согласовано
н110У	н113У	41.12	-	согласовано
н113У	н115У	24.37	-	согласовано
н115У	н114У	41.11	-	согласовано

3. Общие сведения об образуемых земельных участках

Обозначение земельного участка :ЗУ77		
№ п/п	Наименование характеристик земельного участка	Значение характеристики
1	2	3
1	Адрес земельного участка	Архангельская обл, г Котлас, ул Победы, д 37
	Описание местоположения земельного участка	
	Иное описание местоположения	
2	Категория земель	Земли населенных пунктов
3	Вид разрешенного использования	-
4	Площадь земельного участка ± величина погрешности определения площади (P ± ΔP), м ²	1000±11
5	Формула, примененная для расчета предельной допустимой погрешности определения площади земельного участка (ΔP), м ²	$dP = 3.5 * M_t * \sqrt{P} = 3.5 * 0.10 * \sqrt{1000} = 11$
6	Предельный минимальный и максимальный	400

Сведения об образуемых земельных участках		
	размер земельного участка (Рмин) и (Рмакс), м ²	1500
7	Кадастровый или иной номер (обозначение) здания, сооружения, объекта незавершенного строительства, расположенного на земельном участке	
8	Кадастровые номера исходных земельных участков	
	Иное	
9	Иные сведения	земельный участок образован из земель, государственная собственность на который не разграничена Администрацией городского округа Архангельской области «Котлас»

1. Сведения о характерных точках границ образуемых земельных участков					
Обозначение земельного участка :ЗУ78					
Обозначение характерных точек границ	Координаты, м		Метод определения координат	Средняя квадратическая погрешность положения характерной точки (M _t), м	Формулы, примененные для расчета средней квадратической погрешности определения координат характерной точки (M _t), м
	X	Y			
1	2	3	4	5	6
н116У	276439.38	3540979.43	Метод спутниковых геодезических измерений (определений)	0.10	$M_t = \sqrt{(m_o^2 + m_i^2)} = \sqrt{(0.04^2 + 0.06^2)} = 0.10$
н114У	276452.25	3541000.09	Метод спутниковых геодезических измерений (определений)	0.10	$M_t = \sqrt{(m_o^2 + m_i^2)} = \sqrt{(0.04^2 + 0.06^2)} = 0.10$
н115У	276417.77	3541022.48	Метод спутниковых геодезических измерений (определений)	0.10	$M_t = \sqrt{(m_o^2 + m_i^2)} = \sqrt{(0.04^2 + 0.06^2)} = 0.10$
н117У	276404.91	3541001.83	Метод спутниковых геодезических измерений (определений)	0.10	$M_t = \sqrt{(m_o^2 + m_i^2)} = \sqrt{(0.04^2 + 0.06^2)} = 0.10$
н116У	276439.38	3540979.43	Метод спутниковых геодезических измерений (определений)	0.10	н116У

2. Сведения о частях границ образуемых земельных участков				
Обозначение земельного участка :ЗУ78				
Обозначение части границы		Горизонтальное проложение (S), м	Описание прохождения части границы	Отметка о наличии земельного спора о местоположении границ земельного участка
от т.	до т.			
1	2	3	4	5
н116У	н114У	24.34	-	согласовано

Сведения об образуемых земельных участках				
н114У	н115У	41.11	-	согласовано
н115У	н117У	24.33	-	согласовано
н117У	н116У	41.11	-	согласовано

3. Общие сведения об образуемых земельных участках		
Обозначение земельного участка :ЗУ78		
№ п/п	Наименование характеристик земельного участка	Значение характеристики
1	2	3
1	Адрес земельного участка	Архангельская обл, г Котлас, ул Победы, д 35
	Описание местоположения земельного участка	
	Иное описание местоположения	
2	Категория земель	Земли населенных пунктов
3	Вид разрешенного использования	-
4	Площадь земельного участка ± величина погрешности определения площади ($P \pm \Delta P$), м ²	1000±11
5	Формула, примененная для расчета предельной допустимой погрешности определения площади земельного участка (ΔP), м ²	$dP=3.5*Mt*\sqrt{P}=3.5*0.10*\sqrt{1000}=11$
6	Предельный минимальный и максимальный размер земельного участка ($P_{мин}$) и ($P_{макс}$), м ²	400 1500
7	Кадастровый или иной номер (обозначение) здания, сооружения, объекта незавершенного строительства, расположенного на земельном участке	
8	Кадастровые номера исходных земельных участков	
	Иное	
9	Иные сведения	земельный участок образован из земель, государственная собственность на который не разграничена Администрацией городского округа Архангельской области «Котлас»

1. Сведения о характерных точках границ образуемых земельных участков					
Обозначение земельного участка :ЗУ79					
Обозначение характерных точек границ	Координаты, м		Метод определения координат	Средняя квадратическая погрешность положения характерной точки (M_t), м	Формулы, примененные для расчета средней квадратической погрешности определения координат характерной точки (M_t), м
	X	Y			
1	2	3	4	5	6
н118У	276426.52	3540958.76	Метод спутниковых геодезических измерений (определений)	0.10	$M_t=\sqrt{(m_o^2+m_i^2)}=\sqrt{(0.02^2+0.08^2)}=0.10$
н116У	276439.38	3540979.43	Метод спутниковых геодезических измерений (определений)	0.10	$M_t=\sqrt{(m_o^2+m_i^2)}=\sqrt{(0.02^2+0.08^2)}=0.10$
н117У	276404.91	3541001.83	Метод спутниковых	0.10	$M_t=\sqrt{(m_o^2+m_i^2)}=\sqrt{(0.02^2+0.08^2)}=0.10$

Сведения об образуемых земельных участках					
			геодезических измерений (определений)		
н119У	276392.06	3540981.18	Метод спутниковых геодезических измерений (определений)	0.10	$Mt=\sqrt{(m_0^2+m_1^2)}=\sqrt{(0.02^2+0.08^2)}=0.10$
н118У	276426.52	3540958.76	Метод спутниковых геодезических измерений (определений)	0.10	н118У

2. Сведения о частях границ образуемых земельных участков				
Обозначение земельного участка :ЗУ79				
Обозначение части границы		Горизонтальное проложение (S), м	Описание прохождения части границы	Отметка о наличии земельного спора о местоположении границ земельного участка
от т.	до т.			
1	2	3	4	5
н118У	н116У	24.34	-	согласовано
н116У	н117У	41.11	-	согласовано
н117У	н119У	24.32	-	согласовано
н119У	н118У	41.11	-	согласовано

3. Общие сведения об образуемых земельных участках		
Обозначение земельного участка :ЗУ79		
№ п/п	Наименование характеристик земельного участка	Значение характеристики
1	2	3
1	Адрес земельного участка	Архангельская обл, г Котлас, ул Победы, д 33
	Описание местоположения земельного участка	
	Иное описание местоположения	
2	Категория земель	Земли населенных пунктов
3	Вид разрешенного использования	-
4	Площадь земельного участка ± величина погрешности определения площади ($P \pm \Delta P$), м ²	1000±11
5	Формула, примененная для расчета предельной допустимой погрешности определения площади земельного участка (ΔP), м ²	$dP=3.5*Mt*\sqrt{P}=3.5*0.10*\sqrt{1000}=11$
6	Предельный минимальный и максимальный размер земельного участка (Рмин) и (Рмакс), м ²	400 1500
7	Кадастровый или иной номер (обозначение) здания, сооружения, объекта незавершенного строительства, расположенного на земельном участке	
8	Кадастровые номера исходных земельных участков	
	Иное	
9	Иные сведения	земельный участок образован из земель, государственная собственность на который не разграничена Администрацией городского округа Архангельской области «Котлас»

1. Сведения о характерных точках границ образуемых земельных участков
Обозначение земельного участка :ЗУ80

Сведения об образуемых земельных участках					
Обозначение характерных точек границ	Координаты, м		Метод определения координат	Средняя квадратическ ая погрешность положения характерной точки (M _t), м	Формулы, примененные для расчета средней квадратической погрешности определения координат характерной точки (M _t), м
	X	Y			
1	2	3	4	5	6
н120У	276413.66	3540938.10	Метод спутниковых геодезических измерений (определений)	0.10	$M_t = \sqrt{(m_0^2 + m_1^2)} = \sqrt{(0.04^2 + 0.06^2)} = 0.10$
н118У	276426.52	3540958.76	Метод спутниковых геодезических измерений (определений)	0.10	$M_t = \sqrt{(m_0^2 + m_1^2)} = \sqrt{(0.04^2 + 0.06^2)} = 0.10$
н119У	276392.06	3540981.18	Метод спутниковых геодезических измерений (определений)	0.10	$M_t = \sqrt{(m_0^2 + m_1^2)} = \sqrt{(0.04^2 + 0.06^2)} = 0.10$
н121У	276379.21	3540960.53	Метод спутниковых геодезических измерений (определений)	0.10	$M_t = \sqrt{(m_0^2 + m_1^2)} = \sqrt{(0.04^2 + 0.06^2)} = 0.10$
н120У	276413.66	3540938.10	Метод спутниковых геодезических измерений (определений)	0.10	н120У

2. Сведения о частях границ образуемых земельных участков				
Обозначение земельного участка :ЗУ80				
Обозначение части границы		Горизонтальное проложение (S), м	Описание прохождения части границы	Отметка о наличии земельного спора о местоположении границ земельного участка
от т.	до т.			
1	2	3	4	5
н120У	н118У	24.34	-	согласовано
н118У	н119У	41.11	-	согласовано
н119У	н121У	24.32	-	согласовано
н121У	н120У	41.11	-	согласовано

3. Общие сведения об образуемых земельных участках		
Обозначение земельного участка :ЗУ80		
№ п/п	Наименование характеристик земельного участка	Значение характеристики
1	2	3
1	Адрес земельного участка	Архангельская обл, г Котлас, ул Победы, д 31
	Описание местоположения земельного участка	
	Иное описание местоположения	
2	Категория земель	Земли населенных пунктов
3	Вид разрешенного использования	-
4	Площадь земельного участка ± величина погрешности определения площади (P ± ΔP), м ²	1000±11

Сведения об образуемых земельных участках		
5	Формула, примененная для расчета предельной допустимой погрешности определения площади земельного участка (ΔP), м ²	$dP=3.5*Mt*\sqrt{P}=3.5*0.10*\sqrt{1000}=11$
6	Предельный минимальный и максимальный размер земельного участка (Р _{мин}) и (Р _{макс}), м ²	400 1500
7	Кадастровый или иной номер (обозначение) здания, сооружения, объекта незавершенного строительства, расположенного на земельном участке	
8	Кадастровые номера исходных земельных участков	
	Иное	
9	Иные сведения	земельный участок образован из земель, государственная собственность на который не разграничена Администрацией городского округа Архангельской области «Котлас»

1. Сведения о характерных точках границ образуемых земельных участков					
Обозначение земельного участка :ЗУ81					
Обозначение характерных точек границ	Координаты, м		Метод определения координат	Средняя квадратическая погрешность положения характерной точки (M _t), м	Формулы, примененные для расчета средней квадратической погрешности определения координат характерной точки (M _t), м
	X	Y			
1	2	3	4	5	6
н122У	276400.80	3540917.45	Метод спутниковых геодезических измерений (определений)	0.10	$Mt=\sqrt{(m_0^2+m_1^2)}=\sqrt{(0.04^2+0.06^2)}=0.10$
н120У	276413.66	3540938.10	Метод спутниковых геодезических измерений (определений)	0.10	$Mt=\sqrt{(m_0^2+m_1^2)}=\sqrt{(0.04^2+0.06^2)}=0.10$
н121У	276379.21	3540960.53	Метод спутниковых геодезических измерений (определений)	0.10	$Mt=\sqrt{(m_0^2+m_1^2)}=\sqrt{(0.04^2+0.06^2)}=0.10$
н123У	276366.35	3540939.87	Метод спутниковых геодезических измерений (определений)	0.10	$Mt=\sqrt{(m_0^2+m_1^2)}=\sqrt{(0.04^2+0.06^2)}=0.10$
н122У	276400.80	3540917.45	Метод спутниковых геодезических измерений (определений)	0.10	н122У

2. Сведения о частях границ образуемых земельных участков			
Обозначение земельного участка :ЗУ81			
Обозначение части границы	Горизонтальное проложение (S),	Описание прохождения	Отметка о наличии земельного

Сведения об образуемых земельных участках				
от т.	до т.	м	части границы	спора о местоположении границ земельного участка
1	2	3	4	5
н122У	н120У	24.33	-	согласовано
н120У	н121У	41.11	-	согласовано
н121У	н123У	24.34	-	согласовано
н123У	н122У	41.10	-	согласовано

3. Общие сведения об образуемых земельных участках		
Обозначение земельного участка :ЗУ81		
№ п/п	Наименование характеристик земельного участка	Значение характеристики
1	2	3
1	Адрес земельного участка	Архангельская обл, г Котлас, ул Победы, д 29
	Описание местоположения земельного участка	
	Иное описание местоположения	
2	Категория земель	Земли населенных пунктов
3	Вид разрешенного использования	-
4	Площадь земельного участка ± величина погрешности определения площади ($P \pm \Delta P$), м ²	1000±11
5	Формула, примененная для расчета предельной допустимой погрешности определения площади земельного участка (ΔP), м ²	$dP=3.5*Mt*\sqrt{P}=3.5*0.10*\sqrt{1000}=11$
6	Предельный минимальный и максимальный размер земельного участка ($P_{мин}$) и ($P_{макс}$), м ²	400 1500
7	Кадастровый или иной номер (обозначение) здания, сооружения, объекта незавершенного строительства, расположенного на земельном участке	
8	Кадастровые номера исходных земельных участков	
	Иное	
9	Иные сведения	земельный участок образован из земель, государственная собственность на который не разграничена Администрацией городского округа Архангельской области «Котлас»

1. Сведения о характерных точках границ образуемых земельных участков					
Обозначение земельного участка :ЗУ82					
Обозначение характерных точек границ	Координаты, м		Метод определения координат	Средняя квадратическая погрешность положения характерной точки (M_t), м	Формулы, примененные для расчета средней квадратической погрешности определения координат характерной точки (M_t), м
	X	Y			
1	2	3	4	5	6
н124У	276387.96	3540896.80	Метод спутниковых геодезических измерений (определений)	0.10	$Mt=\sqrt{(m_0^2+m_1^2)}=\sqrt{(0.02^2+0.08^2)}=0.10$
н122У	276400.80	3540917.45	Метод спутниковых	0.10	$Mt=\sqrt{(m_0^2+m_1^2)}=\sqrt{(0.02^2+0.08^2)}=0.10$

Сведения об образуемых земельных участках					
			геодезических измерений (определений)		
н123У	276366.35	3540939.87	Метод спутниковых геодезических измерений (определений)	0.10	$Mt=\sqrt{(m_0^2+m_1^2)}=\sqrt{(0.02^2+0.08^2)}=0.10$
н125У	276353.48	3540919.20	Метод спутниковых геодезических измерений (определений)	0.10	$Mt=\sqrt{(m_0^2+m_1^2)}=\sqrt{(0.02^2+0.08^2)}=0.10$
н124У	276387.96	3540896.80	Метод спутниковых геодезических измерений (определений)	0.10	н124У

2. Сведения о частях границ образуемых земельных участков				
Обозначение земельного участка :ЗУ82				
Обозначение части границы		Горизонтальное проложение (S), м	Описание прохождения части границы	Отметка о наличии земельного спора о местоположении границ земельного участка
от т.	до т.			
1	2	3	4	5
н124У	н122У	24.32	-	согласовано
н122У	н123У	41.10	-	согласовано
н123У	н125У	24.35	-	согласовано
н125У	н124У	41.12	-	согласовано

3. Общие сведения об образуемых земельных участках		
Обозначение земельного участка :ЗУ82		
№ п/п	Наименование характеристик земельного участка	Значение характеристики
1	2	3
1	Адрес земельного участка	Архангельская обл, г Котлас, ул Победы, д 27
	Описание местоположения земельного участка	
	Иное описание местоположения	
2	Категория земель	Земли населенных пунктов
3	Вид разрешенного использования	-
4	Площадь земельного участка ± величина погрешности определения площади ($P \pm \Delta P$), м ²	1000±11
5	Формула, примененная для расчета предельной допустимой погрешности определения площади земельного участка (ΔP), м ²	$dP=3.5*Mt*\sqrt{P}=3.5*0.10*\sqrt{1000}=11$
6	Предельный минимальный и максимальный размер земельного участка ($P_{мин}$) и ($P_{макс}$), м ²	400 1500
7	Кадастровый или иной номер (обозначение) здания, сооружения, объекта незавершенного строительства, расположенного на земельном участке	
8	Кадастровые номера исходных земельных участков	
	Иное	
9	Иные сведения	земельный участок образован из земель, государственная собственность на который не разграничена Администрацией городского округа Архангельской области «Котлас»

Сведения об образуемых земельных участках

1. Сведения о характерных точках границ образуемых земельных участков

Обозначение земельного участка :ЗУ83

Обозначение характерных точек границ	Координаты, м		Метод определения координат	Средняя квадратическ ая погрешность положения характерной точки (M _t), м	Формулы, примененные для расчета средней квадратической погрешности определения координат характерной точки (M _t), м
	X	Y			
1	2	3	4	5	6
н126У	276375.10	3540876.14	Метод спутниковых геодезических измерений (определений)	0.10	$M_t = \sqrt{(m_0^2 + m_1^2)} = \sqrt{(0.03^2 + 0.08^2)} = 0.10$
н124У	276387.96	3540896.80	Метод спутниковых геодезических измерений (определений)	0.10	$M_t = \sqrt{(m_0^2 + m_1^2)} = \sqrt{(0.03^2 + 0.08^2)} = 0.10$
н125У	276353.48	3540919.20	Метод спутниковых геодезических измерений (определений)	0.10	$M_t = \sqrt{(m_0^2 + m_1^2)} = \sqrt{(0.03^2 + 0.08^2)} = 0.10$
н127У	276340.63	3540898.54	Метод спутниковых геодезических измерений (определений)	0.10	$M_t = \sqrt{(m_0^2 + m_1^2)} = \sqrt{(0.03^2 + 0.08^2)} = 0.10$
н126У	276375.10	3540876.14	Метод спутниковых геодезических измерений (определений)	0.10	н126У

2. Сведения о частях границ образуемых земельных участков

Обозначение земельного участка :ЗУ83

Обозначение части границы		Горизонтальное проложение (S), м	Описание прохождения части границы	Отметка о наличии земельного спора о местоположении границ земельного участка
от т.	до т.			
1	2	3	4	5
н126У	н124У	24.34	-	согласовано
н124У	н125У	41.12	-	согласовано
н125У	н127У	24.33	-	согласовано
н127У	н126У	41.11	-	согласовано

3. Общие сведения об образуемых земельных участках

Обозначение земельного участка :ЗУ83

№ п/п	Наименование характеристик земельного участка	Значение характеристики
1	2	3
1	Адрес земельного участка	Архангельская обл, г Котлас, ул Победы, д 25
	Описание местоположения земельного участка	
	Иное описание местоположения	
2	Категория земель	Земли населенных пунктов

Сведения об образуемых земельных участках		
3	Вид разрешенного использования	-
4	Площадь земельного участка ± величина погрешности определения площади ($P \pm \Delta P$), м ²	1000±11
5	Формула, примененная для расчета предельной допустимой погрешности определения площади земельного участка (ΔP), м ²	$dP = 3.5 * Mt * \sqrt{P} = 3.5 * 0.10 * \sqrt{1000} = 11$
6	Предельный минимальный и максимальный размер земельного участка ($P_{\min}$) и ($P_{\max}$), м ²	400 1500
7	Кадастровый или иной номер (обозначение) здания, сооружения, объекта незавершенного строительства, расположенного на земельном участке	
8	Кадастровые номера исходных земельных участков	
	Иное	
9	Иные сведения	земельный участок образован из земель, государственная собственность на который не разграничена Администрацией городского округа Архангельской области «Котлас»

1. Сведения о характерных точках границ образуемых земельных участков					
Обозначение земельного участка :ЗУ84					
Обозначение характерных точек границ	Координаты, м		Метод определения координат	Средняя квадратическая погрешность положения характерной точки (M_t), м	Формулы, примененные для расчета средней квадратической погрешности определения координат характерной точки (M_t), м
	X	Y			
1	2	3	4	5	6
н128У	276362.24	3540855.46	Метод спутниковых геодезических измерений (определений)	0.10	$M_t = \sqrt{(m_o^2 + m_i^2)} = \sqrt{(0.04^2 + 0.06^2)} = 0.10$
н126У	276375.10	3540876.14	Метод спутниковых геодезических измерений (определений)	0.10	$M_t = \sqrt{(m_o^2 + m_i^2)} = \sqrt{(0.04^2 + 0.06^2)} = 0.10$
н127У	276340.63	3540898.54	Метод спутниковых геодезических измерений (определений)	0.10	$M_t = \sqrt{(m_o^2 + m_i^2)} = \sqrt{(0.04^2 + 0.06^2)} = 0.10$
н129У	276327.79	3540877.90	Метод спутниковых геодезических измерений (определений)	0.10	$M_t = \sqrt{(m_o^2 + m_i^2)} = \sqrt{(0.04^2 + 0.06^2)} = 0.10$
н128У	276362.24	3540855.46	Метод спутниковых геодезических измерений (определений)	0.10	н128У
2. Сведения о частях границ образуемых земельных участков					

Сведения об образуемых земельных участках				
Обозначение земельного участка :ЗУ84				
Обозначение части границы		Горизонтальное проложение (S), м	Описание прохождения части границы	Отметка о наличии земельного спора о местоположении границ земельного участка
от т.	до т.			
1	2	3	4	5
н128У	н126У	24.35	-	согласовано
н126У	н127У	41.11	-	согласовано
н127У	н129У	24.31	-	согласовано
н129У	н128У	41.11	-	согласовано

3. Общие сведения об образуемых земельных участках		
Обозначение земельного участка :ЗУ84		
№ п/п	Наименование характеристик земельного участка	Значение характеристики
1	2	3
1	Адрес земельного участка	Архангельская обл, г Котлас, ул Победы, д 23
	Описание местоположения земельного участка	
	Иное описание местоположения	
2	Категория земель	Земли населенных пунктов
3	Вид разрешенного использования	-
4	Площадь земельного участка ± величина погрешности определения площади ($P \pm \Delta P$), м ²	1000±11
5	Формула, примененная для расчета предельной допустимой погрешности определения площади земельного участка (ΔP), м ²	$dP=3.5*Mt*\sqrt{P}=3.5*0.10*\sqrt{1000}=11$
6	Предельный минимальный и максимальный размер земельного участка (Рмин) и (Рмакс), м ²	400 1500
7	Кадастровый или иной номер (обозначение) здания, сооружения, объекта незавершенного строительства, расположенного на земельном участке	
8	Кадастровые номера исходных земельных участков	
	Иное	
9	Иные сведения	земельный участок образован из земель, государственная собственность на который не разграничена Администрацией городского округа Архангельской области «Котлас»

1. Сведения о характерных точках границ образуемых земельных участков					
Обозначение земельного участка :ЗУ85					
Обозначение характерных точек границ	Координаты, м		Метод определения координат	Средняя квадратическая погрешность положения характерной точки (Mt), м	Формулы, примененные для расчета средней квадратической погрешности определения координат характерной точки (Mt), м
	X	Y			
1	2	3	4	5	6
н130У	276351.17	3540837.62	Метод спутниковых геодезических измерений	0.10	$Mt=\sqrt{(m_0^2+m_1^2)}=\sqrt{(0.03^2+0.08^2)}=0.10$

Сведения об образуемых земельных участках					
н128У	276362.24	3540855.46	Метод спутниковых геодезических измерений (определений)	0.10	$Mt = \sqrt{(m_o^2 + m_i^2)} = \sqrt{(0.03^2 + 0.08^2)} = 0.10$
н129У	276327.79	3540877.90	Метод спутниковых геодезических измерений (определений)	0.10	$Mt = \sqrt{(m_o^2 + m_i^2)} = \sqrt{(0.03^2 + 0.08^2)} = 0.10$
н131У	276316.71	3540860.11	Метод спутниковых геодезических измерений (определений)	0.10	$Mt = \sqrt{(m_o^2 + m_i^2)} = \sqrt{(0.03^2 + 0.08^2)} = 0.10$
н130У	276351.17	3540837.62	Метод спутниковых геодезических измерений (определений)	0.10	н130У

2. Сведения о частях границ образуемых земельных участков				
Обозначение земельного участка :ЗУ85				
Обозначение части границы		Горизонтальное проложение (S), м	Описание прохождения части границы	Отметка о наличии земельного спора о местоположении границ земельного участка
от т.	до т.			
1	2	3	4	5
н130У	н128У	21.00	-	согласовано
н128У	н129У	41.11	-	согласовано
н129У	н131У	20.96	-	согласовано
н131У	н130У	41.15	-	согласовано

3. Общие сведения об образуемых земельных участках		
Обозначение земельного участка :ЗУ85		
№ п/п	Наименование характеристик земельного участка	Значение характеристики
1	2	3
1	Адрес земельного участка	Архангельская обл, г Котлас, ул Победы, д 21
	Описание местоположения земельного участка	
	Иное описание местоположения	
2	Категория земель	Земли населенных пунктов
3	Вид разрешенного использования	-
4	Площадь земельного участка ± величина погрешности определения площади ($P \pm \Delta P$), м ²	863±10
5	Формула, примененная для расчета предельной допустимой погрешности определения площади земельного участка (ΔP), м ²	$dP = 3.5 * Mt * \sqrt{} / P = 3.5 * 0.10 * \sqrt{} / 863 = 10$
6	Предельный минимальный и максимальный размер земельного участка (Рмин) и (Рмакс), м ²	400 1500
7	Кадастровый или иной номер (обозначение) здания, сооружения, объекта незавершенного строительства, расположенного на земельном участке	
8	Кадастровые номера исходных земельных участков	
	Иное	
9	Иные сведения	земельный участок образован из земель, государственная собственность на который

Сведения об образуемых земельных участках		
		не разграничена Администрацией городского округа Архангельской области «Котлас»

1. Сведения о характерных точках границ образуемых земельных участков					
Обозначение земельного участка :ЗУ86					
Обозначение характерных точек границ	Координаты, м		Метод определения координат	Средняя квадратическая погрешность положения характерной точки (M_t), м	Формулы, примененные для расчета средней квадратической погрешности определения координат характерной точки (M_t), м
	X	Y			
1	2	3	4	5	6
н132У	276326.65	3540798.27	Метод спутниковых геодезических измерений (определений)	0.10	$M_t = \sqrt{(m_0^2 + m_1^2)} = \sqrt{(0.02^2 + 0.08^2)} = 0.10$
н133У	276339.50	3540818.93	Метод спутниковых геодезических измерений (определений)	0.10	$M_t = \sqrt{(m_0^2 + m_1^2)} = \sqrt{(0.02^2 + 0.08^2)} = 0.10$
н134У	276305.06	3540841.39	Метод спутниковых геодезических измерений (определений)	0.10	$M_t = \sqrt{(m_0^2 + m_1^2)} = \sqrt{(0.02^2 + 0.08^2)} = 0.10$
н135У	276292.21	3540820.73	Метод спутниковых геодезических измерений (определений)	0.10	$M_t = \sqrt{(m_0^2 + m_1^2)} = \sqrt{(0.02^2 + 0.08^2)} = 0.10$
н132У	276326.65	3540798.27	Метод спутниковых геодезических измерений (определений)	0.10	н132У

2. Сведения о частях границ образуемых земельных участков				
Обозначение земельного участка :ЗУ86				
Обозначение части границы		Горизонтальное проложение (S), м	Описание прохождения части границы	Отметка о наличии земельного спора о местоположении границ земельного участка
от т.	до т.			
1	2	3	4	5
н132У	н133У	24.33	-	согласовано
н133У	н134У	41.12	-	согласовано
н134У	н135У	24.33	-	согласовано
н135У	н132У	41.12	-	согласовано

3. Общие сведения об образуемых земельных участках		
Обозначение земельного участка :ЗУ86		
№ п/п	Наименование характеристик земельного участка	Значение характеристики
1	2	3
1	Адрес земельного участка	Архангельская обл, г Котлас, ул Победы, д 19

Сведения об образуемых земельных участках		
	Описание местоположения земельного участка	
	Иное описание местоположения	
2	Категория земель	Земли населенных пунктов
3	Вид разрешенного использования	-
4	Площадь земельного участка ± величина погрешности определения площади ($P \pm \Delta P$), м ²	1000±11
5	Формула, примененная для расчета предельной допустимой погрешности определения площади земельного участка (ΔP), м ²	$dP=3.5*Mt*\sqrt{P}=3.5*0.10*\sqrt{1000}=11$
6	Предельный минимальный и максимальный размер земельного участка ($P_{мин}$) и ($P_{макс}$), м ²	400 1500
7	Кадастровый или иной номер (обозначение) здания, сооружения, объекта незавершенного строительства, расположенного на земельном участке	
8	Кадастровые номера исходных земельных участков	
	Иное	
9	Иные сведения	земельный участок образован из земель, государственная собственность на который не разграничена Администрацией городского округа Архангельской области «Котлас»

1. Сведения о характерных точках границ образуемых земельных участков					
Обозначение земельного участка :ЗУ87					
Обозначение характерных точек границ	Координаты, м		Метод определения координат	Средняя квадратическая погрешность положения характерной точки (M_t), м	Формулы, примененные для расчета средней квадратической погрешности определения координат характерной точки (M_t), м
	X	Y			
1	2	3	4	5	6
н136У	276313.81	3540777.65	Метод спутниковых геодезических измерений (определений)	0.10	$M_t=\sqrt{(m_0^2+m_1^2)}=\sqrt{(0.02^2+0.08^2)}=0.10$
н132У	276326.65	3540798.27	Метод спутниковых геодезических измерений (определений)	0.10	$M_t=\sqrt{(m_0^2+m_1^2)}=\sqrt{(0.02^2+0.08^2)}=0.10$
н135У	276292.21	3540820.73	Метод спутниковых геодезических измерений (определений)	0.10	$M_t=\sqrt{(m_0^2+m_1^2)}=\sqrt{(0.02^2+0.08^2)}=0.10$
н137У	276279.33	3540800.04	Метод спутниковых геодезических измерений (определений)	0.10	$M_t=\sqrt{(m_0^2+m_1^2)}=\sqrt{(0.02^2+0.08^2)}=0.10$
н136У	276313.81	3540777.65	Метод спутниковых геодезических	0.10	н136У

Сведения об образуемых земельных участках					
			измерений (определений)		
2. Сведения о частях границ образуемых земельных участков					
Обозначение земельного участка :ЗУ87					
Обозначение части границы		Горизонтальное проложение (S), м	Описание прохождения части границы	Отметка о наличии земельного спора о местоположении границ земельного участка	
от т.	до т.				
1	2	3	4	5	
н136У	н132У	24.29	-	согласовано	
н132У	н135У	41.12	-	согласовано	
н135У	н137У	24.37	-	согласовано	
н137У	н136У	41.11	-	согласовано	

3. Общие сведения об образуемых земельных участках		
Обозначение земельного участка :ЗУ87		
№ п/п	Наименование характеристик земельного участка	Значение характеристики
1	2	3
1	Адрес земельного участка	Архангельская обл, г Котлас, ул Победы, д 17
	Описание местоположения земельного участка	
	Иное описание местоположения	
2	Категория земель	Земли населенных пунктов
3	Вид разрешенного использования	-
4	Площадь земельного участка ± величина погрешности определения площади ($P \pm \Delta P$), м ²	1000±11
5	Формула, примененная для расчета предельной допустимой погрешности определения площади земельного участка (ΔP), м ²	$dP=3.5*Mt*\sqrt{P}=3.5*0.10*\sqrt{1000}=11$
6	Предельный минимальный и максимальный размер земельного участка (Рмин) и (Рмакс), м ²	400 1500
7	Кадастровый или иной номер (обозначение) здания, сооружения, объекта незавершенного строительства, расположенного на земельном участке	
8	Кадастровые номера исходных земельных участков	
	Иное	
9	Иные сведения	земельный участок образован из земель, государственная собственность на который не разграничена Администрацией городского округа Архангельской области «Котлас»

1. Сведения о характерных точках границ образуемых земельных участков					
Обозначение земельного участка :ЗУ88					
Обозначение характерных точек границ	Координаты, м		Метод определения координат	Средняя квадратическая погрешность положения характерной точки (Mt), м	Формулы, примененные для расчета средней квадратической погрешности определения координат характерной точки (Mt), м
	X	Y			
1	2	3	4	5	6

Сведения об образуемых земельных участках					
131	276300.94	3540756.99	Метод спутниковых геодезических измерений (определений)	0.10	$Mt = \sqrt{(m_0^2 + m_1^2)} = \sqrt{(0.04^2 + 0.06^2)} = 0.10$
н136У	276313.81	3540777.65	Метод спутниковых геодезических измерений (определений)	0.10	$Mt = \sqrt{(m_0^2 + m_1^2)} = \sqrt{(0.04^2 + 0.06^2)} = 0.10$
н137У	276279.33	3540800.04	Метод спутниковых геодезических измерений (определений)	0.10	$Mt = \sqrt{(m_0^2 + m_1^2)} = \sqrt{(0.04^2 + 0.06^2)} = 0.10$
н138У	276266.47	3540779.39	Метод спутниковых геодезических измерений (определений)	0.10	$Mt = \sqrt{(m_0^2 + m_1^2)} = \sqrt{(0.04^2 + 0.06^2)} = 0.10$
131	276300.94	3540756.99	Метод спутниковых геодезических измерений (определений)	0.10	131

2. Сведения о частях границ образуемых земельных участков

Обозначение земельного участка :ЗУ88				
Обозначение части границы		Горизонтальное проложение (S), м	Описание прохождения части границы	Отметка о наличии земельного спора о местоположении границ земельного участка
от т.	до т.			
1	2	3	4	5
131	н136У	24.34	-	согласовано
н136У	н137У	41.11	-	согласовано
н137У	н138У	24.33	-	согласовано
н138У	131	41.11	-	согласовано

3. Общие сведения об образуемых земельных участках

Обозначение земельного участка :ЗУ88		
№ п/п	Наименование характеристик земельного участка	Значение характеристики
1	2	3
1	Адрес земельного участка	Архангельская обл, г Котлас, ул Победы, д 15
	Описание местоположения земельного участка	
	Иное описание местоположения	
2	Категория земель	Земли населенных пунктов
3	Вид разрешенного использования	-
4	Площадь земельного участка ± величина погрешности определения площади ($P \pm \Delta P$), м ²	1000±11
5	Формула, примененная для расчета предельной допустимой погрешности определения площади земельного участка (ΔP), м ²	$dP = 3.5 * Mt * \sqrt{P} = 3.5 * 0.10 * \sqrt{1000} = 11$
6	Предельный минимальный и максимальный размер земельного участка ($P_{\min}$) и ($P_{\max}$), м ²	400 1500
7	Кадастровый или иной номер (обозначение) здания, сооружения, объекта незавершенного строительства, расположенного на земельном участке	
8	Кадастровые номера исходных земельных участков	

Сведения об образуемых земельных участках		
	Иное	
9	Иные сведения	земельный участок образован из земель, государственная собственность на который не разграничена Администрацией городского округа Архангельской области «Котлас»

1. Сведения о характерных точках границ образуемых земельных участков					
Обозначение земельного участка :ЗУ89					
Обозначение характерных точек границ	Координаты, м		Метод определения координат	Средняя квадратическая погрешность положения характерной точки (M _t), м	Формулы, примененные для расчета средней квадратической погрешности определения координат характерной точки (M _t), м
	X	Y			
1	2	3	4	5	6
132	276288.08	3540736.32	Метод спутниковых геодезических измерений (определений)	0.10	$M_t = \sqrt{(m_0^2 + m_1^2)} = \sqrt{(0.04^2 + 0.06^2)} = 0.10$
131	276300.94	3540756.99	Метод спутниковых геодезических измерений (определений)	0.10	$M_t = \sqrt{(m_0^2 + m_1^2)} = \sqrt{(0.04^2 + 0.06^2)} = 0.10$
н138У	276266.47	3540779.39	Метод спутниковых геодезических измерений (определений)	0.10	$M_t = \sqrt{(m_0^2 + m_1^2)} = \sqrt{(0.04^2 + 0.06^2)} = 0.10$
н139У	276253.62	3540758.74	Метод спутниковых геодезических измерений (определений)	0.10	$M_t = \sqrt{(m_0^2 + m_1^2)} = \sqrt{(0.04^2 + 0.06^2)} = 0.10$
132	276288.08	3540736.32	Метод спутниковых геодезических измерений (определений)	0.10	132

2. Сведения о частях границ образуемых земельных участков				
Обозначение земельного участка :ЗУ89				
Обозначение части границы		Горизонтальное проложение (S), м	Описание прохождения части границы	Отметка о наличии земельного спора о местоположении границ земельного участка
от т.	до т.			
1	2	3	4	5
132	131	24.34	-	согласовано
131	н138У	41.11	-	согласовано
н138У	н139У	24.32	-	согласовано
н139У	132	41.11	-	согласовано

3. Общие сведения об образуемых земельных участках		
Обозначение земельного участка :ЗУ89		
№ п/п	Наименование характеристик земельного участка	Значение характеристики

Сведения об образуемых земельных участках		
1	2	3
1	Адрес земельного участка	Архангельская обл, г Котлас, ул Победы, д 13
	Описание местоположения земельного участка	
	Иное описание местоположения	
2	Категория земель	Земли населенных пунктов
3	Вид разрешенного использования	-
4	Площадь земельного участка ± величина погрешности определения площади ($P \pm \Delta P$), м ²	1000±11
5	Формула, примененная для расчета предельной допустимой погрешности определения площади земельного участка (ΔP), м ²	$dP = 3.5 * Mt * \sqrt{P} / P = 3.5 * 0.10 * \sqrt{1000} = 11$
6	Предельный минимальный и максимальный размер земельного участка ($P_{мин}$) и ($P_{макс}$), м ²	400 1500
7	Кадастровый или иной номер (обозначение) здания, сооружения, объекта незавершенного строительства, расположенного на земельном участке	
8	Кадастровые номера исходных земельных участков	
	Иное	
9	Иные сведения	земельный участок образован из земель, государственная собственность на который не разграничена Администрацией городского округа Архангельской области «Котлас»

1. Сведения о характерных точках границ образуемых земельных участков					
Обозначение земельного участка :ЗУ90					
Обозначение характерных точек границ	Координаты, м		Метод определения координат	Средняя квадратическая погрешность положения характерной точки (M_t), м	Формулы, примененные для расчета средней квадратической погрешности определения координат характерной точки (M_t), м
	X	Y			
1	2	3	4	5	6
н140У	276276.28	3540717.38	Метод спутниковых геодезических измерений (определений)	0.10	$M_t = \sqrt{(m_o^2 + m_i^2)} = \sqrt{(0.03^2 + 0.08^2)} = 0.10$
132	276288.08	3540736.32	Метод спутниковых геодезических измерений (определений)	0.10	$M_t = \sqrt{(m_o^2 + m_i^2)} = \sqrt{(0.03^2 + 0.08^2)} = 0.10$
н139У	276253.62	3540758.74	Метод спутниковых геодезических измерений (определений)	0.10	$M_t = \sqrt{(m_o^2 + m_i^2)} = \sqrt{(0.03^2 + 0.08^2)} = 0.10$
н141У	276241.26	3540739.03	Метод спутниковых геодезических измерений (определений)	0.10	$M_t = \sqrt{(m_o^2 + m_i^2)} = \sqrt{(0.03^2 + 0.08^2)} = 0.10$

Сведения об образуемых земельных участках					
н140У	276276.28	3540717.38	Метод спутниковых геодезических измерений (определений)	0.10	н140У

2. Сведения о частях границ образуемых земельных участков				
Обозначение земельного участка :ЗУ90				
Обозначение части границы		Горизонтальное проложение (S), м	Описание прохождения части границы	Отметка о наличии земельного спора о местоположении границ земельного участка
от т.	до т.			
1	2	3	4	5
н140У	132	22.32	-	согласовано
132	н139У	41.11	-	согласовано
н139У	н141У	23.26	-	согласовано
н141У	н140У	41.17	-	согласовано

3. Общие сведения об образуемых земельных участках		
Обозначение земельного участка :ЗУ90		
№ п/п	Наименование характеристик земельного участка	Значение характеристики
1	2	3
1	Адрес земельного участка	Архангельская обл, г Котлас, ул Победы, д 11
	Описание местоположения земельного участка	
	Иное описание местоположения	
2	Категория земель	Земли населенных пунктов
3	Вид разрешенного использования	-
4	Площадь земельного участка ± величина погрешности определения площади ($P \pm \Delta P$), м ²	938±11
5	Формула, примененная для расчета предельной допустимой погрешности определения площади земельного участка (ΔP), м ²	$dP=3.5*Mt*\sqrt{P}=3.5*0.10*\sqrt{938}=11$
6	Предельный минимальный и максимальный размер земельного участка (Рмин) и (Рмакс), м ²	400 1500
7	Кадастровый или иной номер (обозначение) здания, сооружения, объекта незавершенного строительства, расположенного на земельном участке	
8	Кадастровые номера исходных земельных участков	
	Иное	
9	Иные сведения	земельный участок образован из земель, государственная собственность на который не разграничена Администрацией городского округа Архангельской области «Котлас»

1. Сведения о характерных точках границ образуемых земельных участков					
Обозначение земельного участка :ЗУ91					
Обозначение характерных точек границ	Координаты, м		Метод определения координат	Средняя квадратическая погрешность положения характерной точки (M _t), м	Формулы, примененные для расчета средней квадратической погрешности определения координат характерной
	X	Y			

Сведения об образуемых земельных участках					
1	2	3	4	5	точки (Mt), м
н142У	276263.69	3540697.14	Метод спутниковых геодезических измерений (определений)	0.1	$Mt = \sqrt{(m_o^2 + m_i^2)} = \sqrt{(0.02^2 + 0.08^2)} = 0.10$
н143У	276275.22	3540715.66	Метод спутниковых геодезических измерений (определений)	0.1	$Mt = \sqrt{(m_o^2 + m_i^2)} = \sqrt{(0.02^2 + 0.08^2)} = 0.10$
н140У	276276.28	3540717.38	Метод спутниковых геодезических измерений (определений)	0.10	$Mt = \sqrt{(m_o^2 + m_i^2)} = \sqrt{(0.02^2 + 0.08^2)} = 0.10$
н141У	276241.26	3540739.03	Метод спутниковых геодезических измерений (определений)	0.10	$Mt = \sqrt{(m_o^2 + m_i^2)} = \sqrt{(0.02^2 + 0.08^2)} = 0.10$
н144У	276228.56	3540718.86	Метод спутниковых геодезических измерений (определений)	0.10	$Mt = \sqrt{(m_o^2 + m_i^2)} = \sqrt{(0.02^2 + 0.08^2)} = 0.10$
н142У	276263.69	3540697.14	Метод спутниковых геодезических измерений (определений)	0.1	н142У

2. Сведения о частях границ образуемых земельных участков

Обозначение земельного участка :ЗУ91				
Обозначение части границы		Горизонтальное проложение (S), м	Описание прохождения части границы	Отметка о наличии земельного спора о местоположении границ земельного участка
от т.	до т.			
1	2	3	4	5
н142У	н143У	21.82	-	согласовано
н143У	н140У	2.02	-	согласовано
н140У	н141У	41.17	-	согласовано
н141У	н144У	23.84	-	согласовано
н144У	н142У	41.30	-	согласовано

3. Общие сведения об образуемых земельных участках

Обозначение земельного участка :ЗУ91		
№ п/п	Наименование характеристик земельного участка	Значение характеристики
1	2	3
1	Адрес земельного участка	Архангельская обл, г Котлас, ул Победы, д 9
	Описание местоположения земельного участка	
	Иное описание местоположения	
2	Категория земель	Земли населенных пунктов
3	Вид разрешенного использования	-
4	Площадь земельного участка ± величина погрешности определения площади ($P \pm \Delta P$), м ²	983±11
5	Формула, примененная для расчета предельной допустимой погрешности определения площади земельного участка (ΔP), м ²	$dP = 3.5 * Mt * \sqrt{P} = 3.5 * 0.10 * \sqrt{983} = 11$
6	Предельный минимальный и максимальный	400

Сведения об образуемых земельных участках		
	размер земельного участка (Рмин) и (Рмакс), м ²	1500
7	Кадастровый или иной номер (обозначение) здания, сооружения, объекта незавершенного строительства, расположенного на земельном участке	
8	Кадастровые номера исходных земельных участков	
	Иное	
9	Иные сведения	земельный участок образован из земель, государственная собственность на который не разграничена Администрацией городского округа Архангельской области «Котлас»

1. Сведения о характерных точках границ образуемых земельных участков					
Обозначение земельного участка :ЗУ92					
Обозначение характерных точек границ	Координаты, м		Метод определения координат	Средняя квадратическая погрешность положения характерной точки (M _t), м	Формулы, примененные для расчета средней квадратической погрешности определения координат характерной точки (M _t), м
	X	Y			
1	2	3	4	5	6
н145У	276251.08	3540676.89	Метод спутниковых геодезических измерений (определений)	0.10	$M_t = \sqrt{(m_0^2 + m_1^2)} = \sqrt{(0.04^2 + 0.06^2)} = 0.10$
н146У	276262.36	3540695.01	Метод спутниковых геодезических измерений (определений)	0.10	$M_t = \sqrt{(m_0^2 + m_1^2)} = \sqrt{(0.04^2 + 0.06^2)} = 0.10$
н142У	276263.69	3540697.14	Метод спутниковых геодезических измерений (определений)	0.1	$M_t = \sqrt{(m_0^2 + m_1^2)} = \sqrt{(0.04^2 + 0.06^2)} = 0.10$
н144У	276228.56	3540718.86	Метод спутниковых геодезических измерений (определений)	0.10	$M_t = \sqrt{(m_0^2 + m_1^2)} = \sqrt{(0.04^2 + 0.06^2)} = 0.10$
н147У	276215.90	3540698.72	Метод спутниковых геодезических измерений (определений)	0.10	$M_t = \sqrt{(m_0^2 + m_1^2)} = \sqrt{(0.04^2 + 0.06^2)} = 0.10$
н145У	276251.08	3540676.89	Метод спутниковых геодезических измерений (определений)	0.10	н145У

2. Сведения о частях границ образуемых земельных участков			
Обозначение земельного участка :ЗУ92			
Обозначение части границы	Горизонтальное проложение (S),	Описание прохождения	Отметка о наличии земельного

Сведения об образуемых земельных участках				
от т.	до т.	м	части границы	спора о местоположении границ земельного участка
1	2	3	4	5
н145У	н146У	21.34	-	согласовано
н146У	н142У	2.51	-	согласовано
н142У	н144У	41.30	-	согласовано
н144У	н147У	23.79	-	согласовано
н147У	н145У	41.40	-	согласовано

3. Общие сведения об образуемых земельных участках		
Обозначение земельного участка :ЗУ92		
№ п/п	Наименование характеристик земельного участка	Значение характеристики
1	2	3
1	Адрес земельного участка	Архангельская обл, г Котлас, ул Победы, д 7
	Описание местоположения земельного участка	
	Иное описание местоположения	
2	Категория земель	Земли населенных пунктов
3	Вид разрешенного использования	-
4	Площадь земельного участка ± величина погрешности определения площади ($P \pm \Delta P$), м ²	985±11
5	Формула, примененная для расчета предельной допустимой погрешности определения площади земельного участка (ΔP), м ²	$dP=3.5*Mt*\sqrt{P}=3.5*0.10*\sqrt{985}=11$
6	Предельный минимальный и максимальный размер земельного участка (Рмин) и (Рмакс), м ²	400 1500
7	Кадастровый или иной номер (обозначение) здания, сооружения, объекта незавершенного строительства, расположенного на земельном участке	
8	Кадастровые номера исходных земельных участков	
	Иное	
9	Иные сведения	земельный участок образован из земель, государственная собственность на который не разграничена Администрацией городского округа Архангельской области «Котлас»

1. Сведения о характерных точках границ образуемых земельных участков					
Обозначение земельного участка :ЗУ93					
Обозначение характерных точек границ	Координаты, м		Метод определения координат	Средняя квадратическая погрешность положения характерной точки (M_t), м	Формулы, примененные для расчета средней квадратической погрешности определения координат характерной точки (M_t), м
	X	Y			
1	2	3	4	5	6
н148У	276238.49	3540656.65	Метод спутниковых геодезических измерений (определений)	0.10	$M_t=\sqrt{(m_0^2+m_1^2)}=\sqrt{(0.04^2+0.06^2)}=0.10$
н149У	276249.52	3540674.36	Метод спутниковых	0.10	$M_t=\sqrt{(m_0^2+m_1^2)}=\sqrt{(0.04^2+0.06^2)}=0.10$

Сведения об образуемых земельных участках					
			геодезических измерений (определений)		
н145У	276251.08	3540676.89	Метод спутниковых геодезических измерений (определений)	0.10	$Mt=\sqrt{(m_0^2+m_1^2)}=\sqrt{(0.04^2+0.06^2)}=0.10$
н147У	276215.90	3540698.72	Метод спутниковых геодезических измерений (определений)	0.10	$Mt=\sqrt{(m_0^2+m_1^2)}=\sqrt{(0.04^2+0.06^2)}=0.10$
н150У	276203.13	3540678.52	Метод спутниковых геодезических измерений (определений)	0.10	$Mt=\sqrt{(m_0^2+m_1^2)}=\sqrt{(0.04^2+0.06^2)}=0.10$
н148У	276238.49	3540656.65	Метод спутниковых геодезических измерений (определений)	0.10	н148У

2. Сведения о частях границ образуемых земельных участков				
Обозначение земельного участка :ЗУ93				
Обозначение части границы		Горизонтальное проложение (S), м	Описание прохождения части границы	Отметка о наличии земельного спора о местоположении границ земельного участка
от т.	до т.			
1	2	3	4	5
н148У	н149У	20.86	-	согласовано
н149У	н145У	2.97	-	согласовано
н145У	н147У	41.40	-	согласовано
н147У	н150У	23.90	-	согласовано
н150У	н148У	41.58	-	согласовано

3. Общие сведения об образуемых земельных участках		
Обозначение земельного участка :ЗУ93		
№ п/п	Наименование характеристик земельного участка	Значение характеристики
1	2	3
1	Адрес земельного участка	Архангельская обл, г Котлас, ул Победы, д 5
	Описание местоположения земельного участка	
	Иное описание местоположения	
2	Категория земель	Земли населенных пунктов
3	Вид разрешенного использования	-
4	Площадь земельного участка ± величина погрешности определения площади ($P \pm \Delta P$), м ²	990±11
5	Формула, примененная для расчета предельной допустимой погрешности определения площади земельного участка (ΔP), м ²	$dP=3.5*Mt*\sqrt{P}=3.5*0.10*\sqrt{990}=11$
6	Предельный минимальный и максимальный размер земельного участка (Рмин) и (Рмакс), м ²	400 1500
7	Кадастровый или иной номер (обозначение) здания, сооружения, объекта незавершенного строительства, расположенного на земельном участке	
8	Кадастровые номера исходных земельных участков	
	Иное	

Сведения об образуемых земельных участках		
9	Иные сведения	земельный участок образован из земель, государственная собственность на который не разграничена Администрацией городского округа Архангельской области «Котлас»

1. Сведения о характерных точках границ образуемых земельных участков					
Обозначение земельного участка :ЗУ94					
Обозначение характерных точек границ	Координаты, м		Метод определения координат	Средняя квадратическая погрешность положения характерной точки (M _t), м	Формулы, примененные для расчета средней квадратической погрешности определения координат характерной точки (M _t), м
	X	Y			
1	2	3	4	5	6
н151У	276225.91	3540636.42	Метод спутниковых геодезических измерений (определений)	0.10	$M_t = \sqrt{(m_o^2 + m_i^2)} = \sqrt{(0.04^2 + 0.06^2)} = 0.10$
н152У	276236.66	3540653.70	Метод спутниковых геодезических измерений (определений)	0.10	$M_t = \sqrt{(m_o^2 + m_i^2)} = \sqrt{(0.04^2 + 0.06^2)} = 0.10$
н148У	276238.49	3540656.65	Метод спутниковых геодезических измерений (определений)	0.10	$M_t = \sqrt{(m_o^2 + m_i^2)} = \sqrt{(0.04^2 + 0.06^2)} = 0.10$
н150У	276203.13	3540678.52	Метод спутниковых геодезических измерений (определений)	0.10	$M_t = \sqrt{(m_o^2 + m_i^2)} = \sqrt{(0.04^2 + 0.06^2)} = 0.10$
н153У	276190.45	3540658.40	Метод спутниковых геодезических измерений (определений)	0.10	$M_t = \sqrt{(m_o^2 + m_i^2)} = \sqrt{(0.04^2 + 0.06^2)} = 0.10$
н151У	276225.91	3540636.42	Метод спутниковых геодезических измерений (определений)	0.10	н151У

2. Сведения о частях границ образуемых земельных участков				
Обозначение земельного участка :ЗУ94				
Обозначение части границы		Горизонтальное проложение (S), м	Описание прохождения части границы	Отметка о наличии земельного спора о местоположении границ земельного участка
от т.	до т.			
1	2	3	4	5
н151У	н152У	20.35	-	согласовано
н152У	н148У	3.47	-	согласовано
н148У	н150У	41.58	-	согласовано
н150У	н153У	23.78	-	согласовано
н153У	н151У	41.72	-	согласовано

Сведения об образуемых земельных участках		
3. Общие сведения об образуемых земельных участках		
Обозначение земельного участка :ЗУ94		
№ п/п	Наименование характеристик земельного участка	Значение характеристики
1	2	3
1	Адрес земельного участка	Архангельская обл, г Котлас, ул Победы, д 3
	Описание местоположения земельного участка	
	Иное описание местоположения	
2	Категория земель	Земли населенных пунктов
3	Вид разрешенного использования	-
4	Площадь земельного участка ± величина погрешности определения площади ($P \pm \Delta P$), м ²	991±11
5	Формула, примененная для расчета предельной допустимой погрешности определения площади земельного участка (ΔP), м ²	$dP=3.5*Mt*\sqrt{P}=3.5*0.10*\sqrt{991}=11$
6	Предельный минимальный и максимальный размер земельного участка ($P_{мин}$) и ($P_{макс}$), м ²	400 1500
7	Кадастровый или иной номер (обозначение) здания, сооружения, объекта незавершенного строительства, расположенного на земельном участке	
8	Кадастровые номера исходных земельных участков	
	Иное	
9	Иные сведения	земельный участок образован из земель, государственная собственность на который не разграничена Администрацией городского округа Архангельской области «Котлас»

1. Сведения о характерных точках границ образуемых земельных участков					
Обозначение земельного участка :ЗУ95					
Обозначение характерных точек границ	Координаты, м		Метод определения координат	Средняя квадратическая погрешность положения характерной точки (M_t), м	Формулы, примененные для расчета средней квадратической погрешности определения координат характерной точки (M_t), м
	X	Y			
1	2	3	4	5	6
н154У	276215.37	3540619.48	Метод спутниковых геодезических измерений (определений)	0.10	$M_t=\sqrt{(m_o^2+m_i^2)}=\sqrt{(0.03^2+0.08^2)}=0.10$
н155У	276223.80	3540633.02	Метод спутниковых геодезических измерений (определений)	0.10	$M_t=\sqrt{(m_o^2+m_i^2)}=\sqrt{(0.03^2+0.08^2)}=0.10$
н151У	276225.91	3540636.42	Метод спутниковых геодезических измерений (определений)	0.10	$M_t=\sqrt{(m_o^2+m_i^2)}=\sqrt{(0.03^2+0.08^2)}=0.10$
н153У	276190.45	3540658.40	Метод	0.10	$M_t=\sqrt{(m_o^2+m_i^2)}=$

Сведения об образуемых земельных участках					
			спутниковых геодезических измерений (определений)		$\sqrt{(0.03^2+0.08^2)}=0.10$
н156У	276181.14	3540643.67	Метод спутниковых геодезических измерений (определений)	0.10	$Mt=\sqrt{(m_0^2+m_1^2)}=$ $\sqrt{(0.03^2+0.08^2)}=0.10$
н154У	276215.37	3540619.48	Метод спутниковых геодезических измерений (определений)	0.10	н154У

2. Сведения о частях границ образуемых земельных участков				
Обозначение земельного участка :ЗУ95				
Обозначение части границы		Горизонтальное проложение (S), м	Описание прохождения части границы	Отметка о наличии земельного спора о местоположении границ земельного участка
от т.	до т.			
1	2	3	4	5
н154У	н155У	15.95	-	согласовано
н155У	н151У	4.00	-	согласовано
н151У	н153У	41.72	-	согласовано
н153У	н156У	17.43	-	согласовано
н156У	н154У	41.91	-	согласовано

3. Общие сведения об образуемых земельных участках		
Обозначение земельного участка :ЗУ95		
№ п/п	Наименование характеристик земельного участка	Значение характеристики
1	2	3
1	Адрес земельного участка	Архангельская обл, г Котлас, ул Победы, д 1
	Описание местоположения земельного участка	
	Иное описание местоположения	
2	Категория земель	Земли населенных пунктов
3	Вид разрешенного использования	-
4	Площадь земельного участка $\pm$ величина погрешности определения площади ($P \pm \Delta P$), м ²	781 $\pm$ 10
5	Формула, примененная для расчета предельной допустимой погрешности определения площади земельного участка (ΔP), м ²	$dP=3.5*Mt*\sqrt{P}=3.5*0.10*\sqrt{781}=10$
6	Предельный минимальный и максимальный размер земельного участка ($P_{мин}$) и ($P_{макс}$), м ²	400 1500
7	Кадастровый или иной номер (обозначение) здания, сооружения, объекта незавершенного строительства, расположенного на земельном участке	
8	Кадастровые номера исходных земельных участков	
	Иное	
9	Иные сведения	земельный участок образован из земель, государственная собственность на который не разграничена Администрацией городского округа Архангельской области «Котлас»

1. Сведения о характерных точках границ образуемых земельных участков
Обозначение земельного участка :ЗУ96

Сведения об образуемых земельных участках					
Обозначение характерных точек границ	Координаты, м		Метод определения координат	Средняя квадратическ ая погрешность положения характерной точки (M _t), м	Формулы, примененные для расчета средней квадратической погрешности определения координат характерной точки (M _t), м
	X	Y			
1	2	3	4	5	6
н157У	276499.53	3540998.27	Метод спутниковых геодезических измерений (определений)	0.10	$M_t = \sqrt{(m_0^2 + m_1^2)} = \sqrt{(0.03^2 + 0.08^2)} = 0.10$
н158У	276512.39	3541018.92	Метод спутниковых геодезических измерений (определений)	0.10	$M_t = \sqrt{(m_0^2 + m_1^2)} = \sqrt{(0.03^2 + 0.08^2)} = 0.10$
н111У	276477.94	3541041.37	Метод спутниковых геодезических измерений (определений)	0.10	$M_t = \sqrt{(m_0^2 + m_1^2)} = \sqrt{(0.03^2 + 0.08^2)} = 0.10$
н110У	276465.09	3541020.71	Метод спутниковых геодезических измерений (определений)	0.10	$M_t = \sqrt{(m_0^2 + m_1^2)} = \sqrt{(0.03^2 + 0.08^2)} = 0.10$
н157У	276499.53	3540998.27	Метод спутниковых геодезических измерений (определений)	0.10	н157У

2. Сведения о частях границ образуемых земельных участков				
Обозначение земельного участка :ЗУ96				
Обозначение части границы		Горизонтальное проложение (S), м	Описание прохождения части границы	Отметка о наличии земельного спора о местоположении границ земельного участка
от т.	до т.			
1	2	3	4	5
н157У	н158У	24.33	-	согласовано
н158У	н111У	41.12	-	согласовано
н111У	н110У	24.33	-	согласовано
н110У	н157У	41.11	-	согласовано

3. Общие сведения об образуемых земельных участках		
Обозначение земельного участка :ЗУ96		
№ п/п	Наименование характеристик земельного участка	Значение характеристики
1	2	3
1	Адрес земельного участка	Архангельская обл, г Котлас, ул Солнечная, д 40
	Описание местоположения земельного участка	
	Иное описание местоположения	
2	Категория земель	Земли населенных пунктов
3	Вид разрешенного использования	-
4	Площадь земельного участка ± величина погрешности определения площади (P ± ΔP), м ²	1000±11

Сведения об образуемых земельных участках		
5	Формула, примененная для расчета предельной допустимой погрешности определения площади земельного участка (ΔP), м ²	$dP=3.5*Mt*\sqrt{P}=3.5*0.10*\sqrt{1000}=11$
6	Предельный минимальный и максимальный размер земельного участка (Рмин) и (Рмакс), м ²	400 1500
7	Кадастровый или иной номер (обозначение) здания, сооружения, объекта незавершенного строительства, расположенного на земельном участке	
8	Кадастровые номера исходных земельных участков	
	Иное	
9	Иные сведения	земельный участок образован из земель, государственная собственность на который не разграничена Администрацией городского округа Архангельской области «Котлас»

1. Сведения о характерных точках границ образуемых земельных участков					
Обозначение земельного участка :ЗУ97					
Обозначение характерных точек границ	Координаты, м		Метод определения координат	Средняя квадратическая погрешность положения характерной точки (М _t), м	Формулы, примененные для расчета средней квадратической погрешности определения координат характерной точки (М _t), м
	X	Y			
1	2	3	4	5	6
н159У	276486.66	3540977.58	Метод спутниковых геодезических измерений (определений)	0.10	$Mt=\sqrt{(m_0^2+m_1^2)}=\sqrt{(0.02^2+0.08^2)}=0.10$
н157У	276499.53	3540998.27	Метод спутниковых геодезических измерений (определений)	0.10	$Mt=\sqrt{(m_0^2+m_1^2)}=\sqrt{(0.02^2+0.08^2)}=0.10$
н110У	276465.09	3541020.71	Метод спутниковых геодезических измерений (определений)	0.10	$Mt=\sqrt{(m_0^2+m_1^2)}=\sqrt{(0.02^2+0.08^2)}=0.10$
н114У	276452.25	3541000.09	Метод спутниковых геодезических измерений (определений)	0.10	$Mt=\sqrt{(m_0^2+m_1^2)}=\sqrt{(0.02^2+0.08^2)}=0.10$
н159У	276486.66	3540977.58	Метод спутниковых геодезических измерений (определений)	0.10	н159У

2. Сведения о частях границ образуемых земельных участков			
Обозначение земельного участка :ЗУ97			
Обозначение части границы	Горизонтальное проложение (S),	Описание прохождения	Отметка о наличии земельного

Сведения об образуемых земельных участках				
от т.	до т.	м	части границы	спора о местоположении границ земельного участка
1	2	3	4	5
н159У	н157У	24.37	-	согласовано
н157У	н110У	41.11	-	согласовано
н110У	н114У	24.29	-	согласовано
н114У	н159У	41.12	-	согласовано

3. Общие сведения об образуемых земельных участках		
Обозначение земельного участка :ЗУ97		
№ п/п	Наименование характеристик земельного участка	Значение характеристики
1	2	3
1	Адрес земельного участка	Архангельская обл, г Котлас, ул Солнечная, д 38
	Описание местоположения земельного участка	
	Иное описание местоположения	
2	Категория земель	Земли населенных пунктов
3	Вид разрешенного использования	-
4	Площадь земельного участка ± величина погрешности определения площади ($P \pm \Delta P$), м ²	1000±11
5	Формула, примененная для расчета предельной допустимой погрешности определения площади земельного участка (ΔP), м ²	$dP=3.5*Mt*\sqrt{P}=3.5*0.10*\sqrt{1000}=11$
6	Предельный минимальный и максимальный размер земельного участка ($P_{мин}$) и ($P_{макс}$), м ²	400 1500
7	Кадастровый или иной номер (обозначение) здания, сооружения, объекта незавершенного строительства, расположенного на земельном участке	
8	Кадастровые номера исходных земельных участков	
	Иное	
9	Иные сведения	земельный участок образован из земель, государственная собственность на который не разграничена Администрацией городского округа Архангельской области «Котлас»

1. Сведения о характерных точках границ образуемых земельных участков					
Обозначение земельного участка :ЗУ98					
Обозначение характерных точек границ	Координаты, м		Метод определения координат	Средняя квадратическая погрешность положения характерной точки (M_t), м	Формулы, примененные для расчета средней квадратической погрешности определения координат характерной точки (M_t), м
	X	Y			
1	2	3	4	5	6
н160У	276473.80	3540956.94	Метод спутниковых геодезических измерений (определений)	0.10	$M_t=\sqrt{(m_0^2+m_1^2)}=\sqrt{(0.03^2+0.08^2)}=0.10$
н159У	276486.66	3540977.58	Метод спутниковых	0.10	$M_t=\sqrt{(m_0^2+m_1^2)}=\sqrt{(0.03^2+0.08^2)}=0.10$

Сведения об образуемых земельных участках					
			геодезических измерений (определений)		
н114У	276452.25	3541000.09	Метод спутниковых геодезических измерений (определений)	0.10	$Mt=\sqrt{(m_0^2+m_1^2)}=\sqrt{(0.03^2+0.08^2)}=0.10$
н116У	276439.38	3540979.43	Метод спутниковых геодезических измерений (определений)	0.10	$Mt=\sqrt{(m_0^2+m_1^2)}=\sqrt{(0.03^2+0.08^2)}=0.10$
н160У	276473.80	3540956.94	Метод спутниковых геодезических измерений (определений)	0.10	н160У

2. Сведения о частях границ образуемых земельных участков				
Обозначение земельного участка :ЗУ98				
Обозначение части границы		Горизонтальное проложение (S), м	Описание прохождения части границы	Отметка о наличии земельного спора о местоположении границ земельного участка
от т.	до т.			
1	2	3	4	5
н160У	н159У	24.32	-	согласовано
н159У	н114У	41.12	-	согласовано
н114У	н116У	24.34	-	согласовано
н116У	н160У	41.12	-	согласовано

3. Общие сведения об образуемых земельных участках		
Обозначение земельного участка :ЗУ98		
№ п/п	Наименование характеристик земельного участка	Значение характеристики
1	2	3
1	Адрес земельного участка	Архангельская обл, г Котлас, ул Солнечная, д 36
	Описание местоположения земельного участка	
	Иное описание местоположения	
2	Категория земель	Земли населенных пунктов
3	Вид разрешенного использования	-
4	Площадь земельного участка ± величина погрешности определения площади ($P \pm \Delta P$), м ²	1000±11
5	Формула, примененная для расчета предельной допустимой погрешности определения площади земельного участка (ΔP), м ²	$dP=3.5*Mt*\sqrt{P}=3.5*0.10*\sqrt{1000}=11$
6	Предельный минимальный и максимальный размер земельного участка ($P_{мин}$) и ($P_{макс}$), м ²	400 1500
7	Кадастровый или иной номер (обозначение) здания, сооружения, объекта незавершенного строительства, расположенного на земельном участке	
8	Кадастровые номера исходных земельных участков	
	Иное	
9	Иные сведения	земельный участок образован из земель, государственная собственность на который не разграничена Администрацией городского округа Архангельской области «Котлас»

Сведения об образуемых земельных участках

1. Сведения о характерных точках границ образуемых земельных участков

Обозначение земельного участка :ЗУ99

Обозначение характерных точек границ	Координаты, м		Метод определения координат	Средняя квадратическ ая погрешность положения характерной точки (M _t), м	Формулы, примененные для расчета средней квадратической погрешности определения координат характерной точки (M _t), м
	X	Y			
1	2	3	4	5	6
н161У	276460.96	3540936.29	Метод спутниковых геодезических измерений (определений)	0.10	$M_t = \sqrt{(m_0^2 + m_1^2)} = \sqrt{(0.04^2 + 0.06^2)} = 0.10$
н160У	276473.80	3540956.94	Метод спутниковых геодезических измерений (определений)	0.10	$M_t = \sqrt{(m_0^2 + m_1^2)} = \sqrt{(0.04^2 + 0.06^2)} = 0.10$
н116У	276439.38	3540979.43	Метод спутниковых геодезических измерений (определений)	0.10	$M_t = \sqrt{(m_0^2 + m_1^2)} = \sqrt{(0.04^2 + 0.06^2)} = 0.10$
н118У	276426.52	3540958.76	Метод спутниковых геодезических измерений (определений)	0.10	$M_t = \sqrt{(m_0^2 + m_1^2)} = \sqrt{(0.04^2 + 0.06^2)} = 0.10$
н161У	276460.96	3540936.29	Метод спутниковых геодезических измерений (определений)	0.10	н161У

2. Сведения о частях границ образуемых земельных участков

Обозначение земельного участка :ЗУ99

Обозначение части границы		Горизонтальное проложение (S), м	Описание прохождения части границы	Отметка о наличии земельного спора о местоположении границ земельного участка
от т.	до т.			
1	2	3	4	5
н161У	н160У	24.32	-	согласовано
н160У	н116У	41.12	-	согласовано
н116У	н118У	24.34	-	согласовано
н118У	н161У	41.12	-	согласовано

3. Общие сведения об образуемых земельных участках

Обозначение земельного участка :ЗУ99

№ п/п	Наименование характеристик земельного участка	Значение характеристики
1	2	3
1	Адрес земельного участка	Архангельская обл, г Котлас, ул Солнечная, д 34
	Описание местоположения земельного участка	
	Иное описание местоположения	
2	Категория земель	Земли населенных пунктов

Сведения об образуемых земельных участках		
3	Вид разрешенного использования	-
4	Площадь земельного участка $\pm$ величина погрешности определения площади ($P \pm \Delta P$), м ²	1000 $\pm$ 11
5	Формула, примененная для расчета предельной допустимой погрешности определения площади земельного участка (ΔP), м ²	$dP = 3.5 * Mt * \sqrt{P} = 3.5 * 0.10 * \sqrt{1000} = 11$
6	Предельный минимальный и максимальный размер земельного участка ($P_{\min}$) и ($P_{\max}$), м ²	400 1500
7	Кадастровый или иной номер (обозначение) здания, сооружения, объекта незавершенного строительства, расположенного на земельном участке	
8	Кадастровые номера исходных земельных участков	
	Иное	
9	Иные сведения	земельный участок образован из земель, государственная собственность на который не разграничена Администрацией городского округа Архангельской области «Котлас»

1. Сведения о характерных точках границ образуемых земельных участков					
Обозначение земельного участка :ЗУ100					
Обозначение характерных точек границ	Координаты, м		Метод определения координат	Средняя квадратическая погрешность положения характерной точки (M_t), м	Формулы, примененные для расчета средней квадратической погрешности определения координат характерной точки (M_t), м
	X	Y			
1	2	3	4	5	6
н162У	276448.11	3540915.65	Метод спутниковых геодезических измерений (определений)	0.10	$M_t = \sqrt{(m_o^2 + m_i^2)} = \sqrt{(0.04^2 + 0.06^2)} = 0.10$
н161У	276460.96	3540936.29	Метод спутниковых геодезических измерений (определений)	0.10	$M_t = \sqrt{(m_o^2 + m_i^2)} = \sqrt{(0.04^2 + 0.06^2)} = 0.10$
н118У	276426.52	3540958.76	Метод спутниковых геодезических измерений (определений)	0.10	$M_t = \sqrt{(m_o^2 + m_i^2)} = \sqrt{(0.04^2 + 0.06^2)} = 0.10$
н120У	276413.66	3540938.10	Метод спутниковых геодезических измерений (определений)	0.10	$M_t = \sqrt{(m_o^2 + m_i^2)} = \sqrt{(0.04^2 + 0.06^2)} = 0.10$
н162У	276448.11	3540915.65	Метод спутниковых геодезических измерений (определений)	0.10	н162У
2. Сведения о частях границ образуемых земельных участков					

Сведения об образуемых земельных участках				
Обозначение земельного участка :ЗУ100				
Обозначение части границы		Горизонтальное проложение (S), м	Описание прохождения части границы	Отметка о наличии земельного спора о местоположении границ земельного участка
от т.	до т.			
1	2	3	4	5
н162У	н161У	24.31	-	согласовано
н161У	н118У	41.12	-	согласовано
н118У	н120У	24.34	-	согласовано
н120У	н162У	41.12	-	согласовано

3. Общие сведения об образуемых земельных участках		
Обозначение земельного участка :ЗУ100		
№ п/п	Наименование характеристик земельного участка	Значение характеристики
1	2	3
1	Адрес земельного участка	Архангельская обл, г Котлас, ул Солнечная, д 32
	Описание местоположения земельного участка	
	Иное описание местоположения	
2	Категория земель	Земли населенных пунктов
3	Вид разрешенного использования	-
4	Площадь земельного участка ± величина погрешности определения площади ($P \pm \Delta P$), м ²	1000±11
5	Формула, примененная для расчета предельной допустимой погрешности определения площади земельного участка (ΔP), м ²	$dP=3.5*Mt*\sqrt{P}=3.5*0.10*\sqrt{1000}=11$
6	Предельный минимальный и максимальный размер земельного участка (Рмин) и (Рмакс), м ²	400 1500
7	Кадастровый или иной номер (обозначение) здания, сооружения, объекта незавершенного строительства, расположенного на земельном участке	
8	Кадастровые номера исходных земельных участков	
	Иное	
9	Иные сведения	земельный участок образован из земель, государственная собственность на который не разграничена Администрацией городского округа Архангельской области «Котлас»

1. Сведения о характерных точках границ образуемых земельных участков					
Обозначение земельного участка :ЗУ101					
Обозначение характерных точек границ	Координаты, м		Метод определения координат	Средняя квадратическая погрешность положения характерной точки (M_t), м	Формулы, примененные для расчета средней квадратической погрешности определения координат характерной точки (M_t), м
	X	Y			
1	2	3	4	5	6
н163У	276435.25	3540895.00	Метод спутниковых геодезических измерений	0.10	$M_t=\sqrt{(m_0^2+m_1^2)}=\sqrt{(0.03^2+0.08^2)}=0.10$

Сведения об образуемых земельных участках					
н162У	276448.11	3540915.65	Метод спутниковых геодезических измерений (определений)	0.10	$Mt = \sqrt{(m_o^2 + m_i^2)} = \sqrt{(0.03^2 + 0.08^2)} = 0.10$
н120У	276413.66	3540938.10	Метод спутниковых геодезических измерений (определений)	0.10	$Mt = \sqrt{(m_o^2 + m_i^2)} = \sqrt{(0.03^2 + 0.08^2)} = 0.10$
н122У	276400.80	3540917.45	Метод спутниковых геодезических измерений (определений)	0.10	$Mt = \sqrt{(m_o^2 + m_i^2)} = \sqrt{(0.03^2 + 0.08^2)} = 0.10$
н163У	276435.25	3540895.00	Метод спутниковых геодезических измерений (определений)	0.10	н163У

2. Сведения о частях границ образуемых земельных участков				
Обозначение земельного участка :ЗУ101				
Обозначение части границы		Горизонтальное проложение (S), м	Описание прохождения части границы	Отметка о наличии земельного спора о местоположении границ земельного участка
от т.	до т.			
1	2	3	4	5
н163У	н162У	24.33	-	согласовано
н162У	н120У	41.12	-	согласовано
н120У	н122У	24.33	-	согласовано
н122У	н163У	41.12	-	согласовано

3. Общие сведения об образуемых земельных участках		
Обозначение земельного участка :ЗУ101		
№ п/п	Наименование характеристик земельного участка	Значение характеристики
1	2	3
1	Адрес земельного участка	Архангельская обл, г Котлас, ул Солнечная, д 30
	Описание местоположения земельного участка	
	Иное описание местоположения	
2	Категория земель	Земли населенных пунктов
3	Вид разрешенного использования	-
4	Площадь земельного участка ± величина погрешности определения площади ($P \pm \Delta P$), м ²	1000±11
5	Формула, примененная для расчета предельной допустимой погрешности определения площади земельного участка (ΔP), м ²	$dP = 3.5 * Mt * \sqrt{} / P = 3.5 * 0.10 * \sqrt{} / 1000 = 11$
6	Предельный минимальный и максимальный размер земельного участка (Рмин) и (Рмакс), м ²	400 1500
7	Кадастровый или иной номер (обозначение) здания, сооружения, объекта незавершенного строительства, расположенного на земельном участке	
8	Кадастровые номера исходных земельных участков	
	Иное	
9	Иные сведения	земельный участок образован из земель, государственная собственность на который

Сведения об образуемых земельных участках		
		не разграничена Администрацией городского округа Архангельской области «Котлас»

1. Сведения о характерных точках границ образуемых земельных участков					
Обозначение земельного участка :ЗУ102					
Обозначение характерных точек границ	Координаты, м		Метод определения координат	Средняя квадратическая погрешность положения характерной точки (M _t), м	Формулы, примененные для расчета средней квадратической погрешности определения координат характерной точки (M _t), м
	X	Y			
1	2	3	4	5	6
н164У	276422.40	3540874.33	Метод спутниковых геодезических измерений (определений)	0.10	$M_t = \sqrt{(m_o^2 + m_i^2)} = \sqrt{(0.03^2 + 0.08^2)} = 0.10$
н163У	276435.25	3540895.00	Метод спутниковых геодезических измерений (определений)	0.10	$M_t = \sqrt{(m_o^2 + m_i^2)} = \sqrt{(0.03^2 + 0.08^2)} = 0.10$
н122У	276400.80	3540917.45	Метод спутниковых геодезических измерений (определений)	0.10	$M_t = \sqrt{(m_o^2 + m_i^2)} = \sqrt{(0.03^2 + 0.08^2)} = 0.10$
н124У	276387.96	3540896.80	Метод спутниковых геодезических измерений (определений)	0.10	$M_t = \sqrt{(m_o^2 + m_i^2)} = \sqrt{(0.03^2 + 0.08^2)} = 0.10$
н164У	276422.40	3540874.33	Метод спутниковых геодезических измерений (определений)	0.10	н164У

2. Сведения о частях границ образуемых земельных участков				
Обозначение земельного участка :ЗУ102				
Обозначение части границы		Горизонтальное проложение (S), м	Описание прохождения части границы	Отметка о наличии земельного спора о местоположении границ земельного участка
от т.	до т.			
1	2	3	4	5
н164У	н163У	24.34	-	согласовано
н163У	н122У	41.12	-	согласовано
н122У	н124У	24.32	-	согласовано
н124У	н164У	41.12	-	согласовано

3. Общие сведения об образуемых земельных участках		
Обозначение земельного участка :ЗУ102		
№ п/п	Наименование характеристик земельного участка	Значение характеристики
1	2	3
1	Адрес земельного участка	Архангельская обл, г Котлас, ул Солнечная, д 28

Сведения об образуемых земельных участках		
	Описание местоположения земельного участка	
	Иное описание местоположения	
2	Категория земель	Земли населенных пунктов
3	Вид разрешенного использования	-
4	Площадь земельного участка ± величина погрешности определения площади ($P \pm \Delta P$), м ²	1000±11
5	Формула, примененная для расчета предельной допустимой погрешности определения площади земельного участка (ΔP), м ²	$dP=3.5*Mt*\sqrt{P}=3.5*0.10*\sqrt{1000}=11$
6	Предельный минимальный и максимальный размер земельного участка ($P_{мин}$) и ($P_{макс}$), м ²	400 1500
7	Кадастровый или иной номер (обозначение) здания, сооружения, объекта незавершенного строительства, расположенного на земельном участке	
8	Кадастровые номера исходных земельных участков	
	Иное	
9	Иные сведения	земельный участок образован из земель, государственная собственность на который не разграничена Администрацией городского округа Архангельской области «Котлас»

1. Сведения о характерных точках границ образуемых земельных участков					
Обозначение земельного участка :ЗУ103					
Обозначение характерных точек границ	Координаты, м		Метод определения координат	Средняя квадратическая погрешность положения характерной точки (M_t), м	Формулы, примененные для расчета средней квадратической погрешности определения координат характерной точки (M_t), м
	X	Y			
1	2	3	4	5	6
н165У	276409.54	3540853.68	Метод спутниковых геодезических измерений (определений)	0.10	$M_t=\sqrt{(m_0^2+m_1^2)}=\sqrt{(0.03^2+0.08^2)}=0.10$
н164У	276422.40	3540874.33	Метод спутниковых геодезических измерений (определений)	0.10	$M_t=\sqrt{(m_0^2+m_1^2)}=\sqrt{(0.03^2+0.08^2)}=0.10$
н124У	276387.96	3540896.80	Метод спутниковых геодезических измерений (определений)	0.10	$M_t=\sqrt{(m_0^2+m_1^2)}=\sqrt{(0.03^2+0.08^2)}=0.10$
н126У	276375.10	3540876.14	Метод спутниковых геодезических измерений (определений)	0.10	$M_t=\sqrt{(m_0^2+m_1^2)}=\sqrt{(0.03^2+0.08^2)}=0.10$
н165У	276409.54	3540853.68	Метод спутниковых геодезических	0.10	н165У

Сведения об образуемых земельных участках				
			измерений (определений)	
2. Сведения о частях границ образуемых земельных участков				
Обозначение земельного участка :ЗУ103				
Обозначение части границы		Горизонтальное проложение (S), м	Описание прохождения части границы	Отметка о наличии земельного спора о местоположении границ земельного участка
от т.	до т.			
1	2	3	4	5
н165У	н164У	24.33	-	согласовано
н164У	н124У	41.12	-	согласовано
н124У	н126У	24.34	-	согласовано
н126У	н165У	41.12	-	согласовано
3. Общие сведения об образуемых земельных участках				
Обозначение земельного участка :ЗУ103				
№ п/п	Наименование характеристик земельного участка		Значение характеристики	
1	2		3	
1	Адрес земельного участка		Архангельская обл, г Котлас, ул Солнечная, д 26	
	Описание местоположения земельного участка			
	Иное описание местоположения			
2	Категория земель		Земли населенных пунктов	
3	Вид разрешенного использования		-	
4	Площадь земельного участка ± величина погрешности определения площади (Р ± ΔР), м²		1000±11	
5	Формула, примененная для расчета предельной допустимой погрешности определения площади земельного участка (ΔР), м²		dP=3.5*Mt*-√/P=3.5*0.10*-√/1000=11	
6	Предельный минимальный и максимальный размер земельного участка (Рмин) и (Рмакс), м²		400 1500	
7	Кадастровый или иной номер (обозначение) здания, сооружения, объекта незавершенного строительства, расположенного на земельном участке			
8	Кадастровые номера исходных земельных участков			
	Иное			
9	Иные сведения		земельный участок образован из земель, государственная собственность на который не разграничена Администрацией городского округа Архангельской области «Котлас»	

1. Сведения о характерных точках границ образуемых земельных участков					
Обозначение земельного участка :ЗУ104					
Обозначение характерных точек границ	Координаты, м		Метод определения координат	Средняя квадратическая погрешность положения характерной точки (Mt), м	Формулы, примененные для расчета средней квадратической погрешности определения координат характерной точки (Mt), м
	X	Y			
1	2	3	4	5	6

Сведения об образуемых земельных участках					
н166У	276396.70	3540833.04	Метод спутниковых геодезических измерений (определений)	0.10	$Mt = \sqrt{(m_0^2 + m_1^2)} = \sqrt{(0.02^2 + 0.08^2)} = 0.10$
н165У	276409.54	3540853.68	Метод спутниковых геодезических измерений (определений)	0.10	$Mt = \sqrt{(m_0^2 + m_1^2)} = \sqrt{(0.02^2 + 0.08^2)} = 0.10$
н126У	276375.10	3540876.14	Метод спутниковых геодезических измерений (определений)	0.10	$Mt = \sqrt{(m_0^2 + m_1^2)} = \sqrt{(0.02^2 + 0.08^2)} = 0.10$
н128У	276362.24	3540855.46	Метод спутниковых геодезических измерений (определений)	0.10	$Mt = \sqrt{(m_0^2 + m_1^2)} = \sqrt{(0.02^2 + 0.08^2)} = 0.10$
н166У	276396.70	3540833.04	Метод спутниковых геодезических измерений (определений)	0.10	н166У

2. Сведения о частях границ образуемых земельных участков

Обозначение земельного участка :ЗУ104				
Обозначение части границы		Горизонтальное проложение (S), м	Описание прохождения части границы	Отметка о наличии земельного спора о местоположении границ земельного участка
от т.	до т.			
1	2	3	4	5
н166У	н165У	24.31	-	согласовано
н165У	н126У	41.12	-	согласовано
н126У	н128У	24.35	-	согласовано
н128У	н166У	41.11	-	согласовано

3. Общие сведения об образуемых земельных участках

Обозначение земельного участка :ЗУ104		
№ п/п	Наименование характеристик земельного участка	Значение характеристики
1	2	3
1	Адрес земельного участка	Архангельская обл, г Котлас, ул Солнечная, д 24
	Описание местоположения земельного участка	
	Иное описание местоположения	
2	Категория земель	Земли населенных пунктов
3	Вид разрешенного использования	-
4	Площадь земельного участка ± величина погрешности определения площади ($P \pm \Delta P$), м ²	1000±11
5	Формула, примененная для расчета предельной допустимой погрешности определения площади земельного участка (ΔP), м ²	$dP = 3.5 * Mt * \sqrt{P} = 3.5 * 0.10 * \sqrt{1000} = 11$
6	Предельный минимальный и максимальный размер земельного участка (Рмин) и (Рмакс), м ²	400 1500
7	Кадастровый или иной номер (обозначение) здания, сооружения, объекта незавершенного строительства, расположенного на земельном участке	
8	Кадастровые номера исходных земельных участков	

Сведения об образуемых земельных участках		
	Иное	
9	Иные сведения	земельный участок образован из земель, государственная собственность на который не разграничена Администрацией городского округа Архангельской области «Котлас»

1. Сведения о характерных точках границ образуемых земельных участков					
Обозначение земельного участка :ЗУ105					
Обозначение характерных точек границ	Координаты, м		Метод определения координат	Средняя квадратическая погрешность положения характерной точки (M _t), м	Формулы, примененные для расчета средней квадратической погрешности определения координат характерной точки (M _t), м
	X	Y			
1	2	3	4	5	6
н167У	276385.57	3540815.16	Метод спутниковых геодезических измерений (определений)	0.10	$M_t = \sqrt{(m_0^2 + m_1^2)} = \sqrt{(0.03^2 + 0.08^2)} = 0.10$
н166У	276396.70	3540833.04	Метод спутниковых геодезических измерений (определений)	0.10	$M_t = \sqrt{(m_0^2 + m_1^2)} = \sqrt{(0.03^2 + 0.08^2)} = 0.10$
н128У	276362.24	3540855.46	Метод спутниковых геодезических измерений (определений)	0.10	$M_t = \sqrt{(m_0^2 + m_1^2)} = \sqrt{(0.03^2 + 0.08^2)} = 0.10$
н130У	276351.17	3540837.62	Метод спутниковых геодезических измерений (определений)	0.10	$M_t = \sqrt{(m_0^2 + m_1^2)} = \sqrt{(0.03^2 + 0.08^2)} = 0.10$
н167У	276385.57	3540815.16	Метод спутниковых геодезических измерений (определений)	0.10	н167У

2. Сведения о частях границ образуемых земельных участков				
Обозначение земельного участка :ЗУ105				
Обозначение части границы		Горизонтальное проложение (S), м	Описание прохождения части границы	Отметка о наличии земельного спора о местоположении границ земельного участка
от т.	до т.			
1	2	3	4	5
н167У	н166У	21.06	-	согласовано
н166У	н128У	41.11	-	согласовано
н128У	н130У	21.00	-	согласовано
н130У	н167У	41.08	-	согласовано

3. Общие сведения об образуемых земельных участках		
Обозначение земельного участка :ЗУ105		
№ п/п	Наименование характеристик земельного участка	Значение характеристики

Сведения об образуемых земельных участках		
1	2	3
1	Адрес земельного участка	Архангельская обл, г Котлас, ул Солнечная, д 22
	Описание местоположения земельного участка	
	Иное описание местоположения	
2	Категория земель	Земли населенных пунктов
3	Вид разрешенного использования	-
4	Площадь земельного участка ± величина погрешности определения площади ($P \pm \Delta P$), м ²	864±10
5	Формула, примененная для расчета предельной допустимой погрешности определения площади земельного участка (ΔP), м ²	$dP=3.5*Mt*\sqrt{P}=3.5*0.10*\sqrt{864}=10$
6	Предельный минимальный и максимальный размер земельного участка ($P_{мин}$) и ($P_{макс}$), м ²	400 1500
7	Кадастровый или иной номер (обозначение) здания, сооружения, объекта незавершенного строительства, расположенного на земельном участке	
8	Кадастровые номера исходных земельных участков	
	Иное	
9	Иные сведения	земельный участок образован из земель, государственная собственность на который не разграничена Администрацией городского округа Архангельской области «Котлас»

1. Сведения о характерных точках границ образуемых земельных участков					
Обозначение земельного участка :ЗУ106					
Обозначение характерных точек границ	Координаты, м		Метод определения координат	Средняя квадратическая погрешность положения характерной точки (M_t), м	Формулы, примененные для расчета средней квадратической погрешности определения координат характерной точки (M_t), м
	X	Y			
1	2	3	4	5	6
н168У	276361.09	3540775.83	Метод спутниковых геодезических измерений (определений)	0.10	$M_t=\sqrt{(m_o^2+m_i^2)}=\sqrt{(0.03^2+0.08^2)}=0.10$
н169У	276373.95	3540796.48	Метод спутниковых геодезических измерений (определений)	0.10	$M_t=\sqrt{(m_o^2+m_i^2)}=\sqrt{(0.03^2+0.08^2)}=0.10$
н133У	276339.50	3540818.93	Метод спутниковых геодезических измерений (определений)	0.10	$M_t=\sqrt{(m_o^2+m_i^2)}=\sqrt{(0.03^2+0.08^2)}=0.10$
н132У	276326.65	3540798.27	Метод спутниковых геодезических измерений (определений)	0.10	$M_t=\sqrt{(m_o^2+m_i^2)}=\sqrt{(0.03^2+0.08^2)}=0.10$

Сведения об образуемых земельных участках					
н168У	276361.09	3540775.83	Метод спутниковых геодезических измерений (определений)	0.10	н168У

2. Сведения о частях границ образуемых земельных участков				
Обозначение земельного участка :ЗУ106				
Обозначение части границы		Горизонтальное проложение (S), м	Описание прохождения части границы	Отметка о наличии земельного спора о местоположении границ земельного участка
от т.	до т.			
1	2	3	4	5
н168У	н169У	24.33	-	согласовано
н169У	н133У	41.12	-	согласовано
н133У	н132У	24.33	-	согласовано
н132У	н168У	41.11	-	согласовано

3. Общие сведения об образуемых земельных участках		
Обозначение земельного участка :ЗУ106		
№ п/п	Наименование характеристик земельного участка	Значение характеристики
1	2	3
1	Адрес земельного участка	Архангельская обл, г Котлас, ул Солнечная, д 20
	Описание местоположения земельного участка	
	Иное описание местоположения	
2	Категория земель	Земли населенных пунктов
3	Вид разрешенного использования	-
4	Площадь земельного участка ± величина погрешности определения площади ($P \pm \Delta P$), м ²	1000±11
5	Формула, примененная для расчета предельной допустимой погрешности определения площади земельного участка (ΔP), м ²	$dP=3.5*Mt*\sqrt{P}=3.5*0.10*\sqrt{1000}=11$
6	Предельный минимальный и максимальный размер земельного участка (Рмин) и (Рмакс), м ²	400 1500
7	Кадастровый или иной номер (обозначение) здания, сооружения, объекта незавершенного строительства, расположенного на земельном участке	
8	Кадастровые номера исходных земельных участков	
	Иное	
9	Иные сведения	земельный участок образован из земель, государственная собственность на который не разграничена Администрацией городского округа Архангельской области «Котлас»

1. Сведения о характерных точках границ образуемых земельных участков					
Обозначение земельного участка :ЗУ107					
Обозначение характерных точек границ	Координаты, м		Метод определения координат	Средняя квадратическая погрешность положения характерной точки (M _t), м	Формулы, примененные для расчета средней квадратической погрешности определения координат характерной
	X	Y			

Сведения об образуемых земельных участках					
1	2	3	4	5	точки (Mt), м
н170У	276348.22	3540755.14	Метод спутниковых геодезических измерений (определений)	0.10	$Mt = \sqrt{(m_0^2 + m_1^2)} = \sqrt{(0.02^2 + 0.08^2)} = 0.10$
н168У	276361.09	3540775.83	Метод спутниковых геодезических измерений (определений)	0.10	$Mt = \sqrt{(m_0^2 + m_1^2)} = \sqrt{(0.02^2 + 0.08^2)} = 0.10$
н132У	276326.65	3540798.27	Метод спутниковых геодезических измерений (определений)	0.10	$Mt = \sqrt{(m_0^2 + m_1^2)} = \sqrt{(0.02^2 + 0.08^2)} = 0.10$
н136У	276313.81	3540777.65	Метод спутниковых геодезических измерений (определений)	0.10	$Mt = \sqrt{(m_0^2 + m_1^2)} = \sqrt{(0.02^2 + 0.08^2)} = 0.10$
н170У	276348.22	3540755.14	Метод спутниковых геодезических измерений (определений)	0.10	н170У

2. Сведения о частях границ образуемых земельных участков				
Обозначение земельного участка :ЗУ107				
Обозначение части границы		Горизонтальное проложение (S), м	Описание прохождения части границы	Отметка о наличии земельного спора о местоположении границ земельного участка
от т.	до т.			
1	2	3	4	5
н170У	н168У	24.37	-	
н168У	н132У	41.11	-	
н132У	н136У	24.29	-	
н136У	н170У	41.12	-	

3. Общие сведения об образуемых земельных участках		
Обозначение земельного участка :ЗУ107		
№ п/п	Наименование характеристик земельного участка	Значение характеристики
1	2	3
1	Адрес земельного участка	Архангельская обл, г Котлас, ул Солнечная, д 18
	Описание местоположения земельного участка	
	Иное описание местоположения	
2	Категория земель	Земли населенных пунктов
3	Вид разрешенного использования	-
4	Площадь земельного участка ± величина погрешности определения площади ($P \pm \Delta P$), м ²	1000±11
5	Формула, примененная для расчета предельной допустимой погрешности определения площади земельного участка (ΔP), м ²	$dP = 3.5 * Mt * \sqrt{P} = 3.5 * 0.10 * \sqrt{1000} = 11$
6	Предельный минимальный и максимальный размер земельного участка (Рмин) и (Рмакс), м ²	400 1500
7	Кадастровый или иной номер (обозначение) здания, сооружения, объекта незавершенного строительства, расположенного на земельном участке	

Сведения об образуемых земельных участках		
8	Кадастровые номера исходных земельных участков	
	Иное	
9	Иные сведения	земельный участок образован из земель, государственная собственность на который не разграничена Администрацией городского округа Архангельской области «Котлас»

1. Сведения о характерных точках границ образуемых земельных участков					
Обозначение земельного участка :ЗУ108					
Обозначение характерных точек границ	Координаты, м		Метод определения координат	Средняя квадратическая погрешность положения характерной точки (M_t), м	Формулы, примененные для расчета средней квадратической погрешности определения координат характерной точки (M_t), м
	X	Y			
1	2	3	4	5	6
133	276335.36	3540734.50	Метод спутниковых геодезических измерений (определений)	0.10	$M_t = \sqrt{(m_0^2 + m_1^2)} = \sqrt{(0.02^2 + 0.08^2)} = 0.10$
н170У	276348.22	3540755.14	Метод спутниковых геодезических измерений (определений)	0.10	$M_t = \sqrt{(m_0^2 + m_1^2)} = \sqrt{(0.02^2 + 0.08^2)} = 0.10$
н136У	276313.81	3540777.65	Метод спутниковых геодезических измерений (определений)	0.10	$M_t = \sqrt{(m_0^2 + m_1^2)} = \sqrt{(0.02^2 + 0.08^2)} = 0.10$
131	276300.94	3540756.99	Метод спутниковых геодезических измерений (определений)	0.10	$M_t = \sqrt{(m_0^2 + m_1^2)} = \sqrt{(0.02^2 + 0.08^2)} = 0.10$
133	276335.36	3540734.50	Метод спутниковых геодезических измерений (определений)	0.10	133

2. Сведения о частях границ образуемых земельных участков				
Обозначение земельного участка :ЗУ108				
Обозначение части границы		Горизонтальное проложение (S), м	Описание прохождения части границы	Отметка о наличии земельного спора о местоположении границ земельного участка
от т.	до т.			
1	2	3	4	5
133	н170У	24.32	-	согласовано
н170У	н136У	41.12	-	согласовано
н136У	131	24.34	-	согласовано
131	133	41.12	-	согласовано

3. Общие сведения об образуемых земельных участках	
Обозначение земельного участка :ЗУ108	

Сведения об образуемых земельных участках		
№ п/п	Наименование характеристик земельного участка	Значение характеристики
1	2	3
1	Адрес земельного участка	Архангельская обл, г Котлас, ул Солнечная, д 16
	Описание местоположения земельного участка	
	Иное описание местоположения	
2	Категория земель	Земли населенных пунктов
3	Вид разрешенного использования	-
4	Площадь земельного участка ± величина погрешности определения площади ($P \pm \Delta P$), м ²	1000±11
5	Формула, примененная для расчета предельной допустимой погрешности определения площади земельного участка (ΔP), м ²	$dP=3.5*Mt*\sqrt{P}=3.5*0.10*\sqrt{1000}=11$
6	Предельный минимальный и максимальный размер земельного участка ($P_{\min}$) и ($P_{\max}$), м ²	400 1500
7	Кадастровый или иной номер (обозначение) здания, сооружения, объекта незавершенного строительства, расположенного на земельном участке	
8	Кадастровые номера исходных земельных участков	
	Иное	
9	Иные сведения	земельный участок образован из земель, государственная собственность на который не разграничена Администрацией городского округа Архангельской области «Котлас»

1. Сведения о характерных точках границ образуемых земельных участков					
Обозначение земельного участка :ЗУ109					
Обозначение характерных точек границ	Координаты, м		Метод определения координат	Средняя квадратическая погрешность положения характерной точки (M_t), м	Формулы, примененные для расчета средней квадратической погрешности определения координат характерной точки (M_t), м
	X	Y			
1	2	3	4	5	6
н171У	276309.67	3540693.22	Метод спутниковых геодезических измерений (определений)	0.1	$M_t=\sqrt{(m_o^2+m_i^2)}=\sqrt{(0.02^2+0.08^2)}=0.10$
134	276322.52	3540713.85	Метод спутниковых геодезических измерений (определений)	0.1	$M_t=\sqrt{(m_o^2+m_i^2)}=\sqrt{(0.02^2+0.08^2)}=0.10$
132	276288.08	3540736.32	Метод спутниковых геодезических измерений (определений)	0.1	$M_t=\sqrt{(m_o^2+m_i^2)}=\sqrt{(0.02^2+0.08^2)}=0.10$
н140У	276276.28	3540717.38	Метод спутниковых геодезических измерений (определений)	0.1	$M_t=\sqrt{(m_o^2+m_i^2)}=\sqrt{(0.02^2+0.08^2)}=0.10$

Сведения об образуемых земельных участках					
			измерений (определений)		
н143У	276275.22	3540715.66	Метод спутниковых геодезических измерений (определений)	0.1	$Mt=\sqrt{(m_0^2+m_1^2)}=$ $\sqrt{(0.02^2+0.08^2)}=0.10$
н171У	276309.67	3540693.22	Метод спутниковых геодезических измерений (определений)	0.1	н171У

2. Сведения о частях границ образуемых земельных участков				
Обозначение земельного участка :ЗУ109				
Обозначение части границы		Горизонтальное проложение (S), м	Описание прохождения части границы	Отметка о наличии земельного спора о местоположении границ земельного участка
от т.	до т.			
1	2	3	4	5
н171У	134	24.30	-	согласовано
134	132	41.12	-	согласовано
132	н140У	22.32	-	согласовано
н140У	н143У	2.02	-	согласовано
н143У	н171У	41.11	-	согласовано

3. Общие сведения об образуемых земельных участках		
Обозначение земельного участка :ЗУ109		
№ п/п	Наименование характеристик земельного участка	Значение характеристики
1	2	3
1	Адрес земельного участка	Архангельская обл, г Котлас, ул Солнечная, д 12
	Описание местоположения земельного участка	
	Иное описание местоположения	
2	Категория земель	Земли населенных пунктов
3	Вид разрешенного использования	-
4	Площадь земельного участка ± величина погрешности определения площади ($P \pm \Delta P$), м ²	1000±11
5	Формула, примененная для расчета предельной допустимой погрешности определения площади земельного участка (ΔP), м ²	$dP=3.5*Mt*\sqrt{P}=3.5*0.10*\sqrt{1000}=11$
6	Предельный минимальный и максимальный размер земельного участка (Рмин) и (Рмакс), м ²	400 1500
7	Кадастровый или иной номер (обозначение) здания, сооружения, объекта незавершенного строительства, расположенного на земельном участке	
8	Кадастровые номера исходных земельных участков	
	Иное	
9	Иные сведения	земельный участок образован из земель, государственная собственность на который не разграничена Администрацией городского округа Архангельской области «Котлас»

1. Сведения о характерных точках границ образуемых земельных участков
Обозначение земельного участка :ЗУ110

Сведения об образуемых земельных участках					
Обозначение характерных точек границ	Координаты, м		Метод определения координат	Средняя квадратическ ая погрешность положения характерной точки (M _t), м	Формулы, примененные для расчета средней квадратической погрешности определения координат характерной точки (M _t), м
	X	Y			
1	2	3	4	5	6
н172У	276296.81	3540672.56	Метод спутниковых геодезических измерений (определений)	0.1	$M_t = \sqrt{(m_o^2 + m_i^2)} = \sqrt{(0.03^2 + 0.08^2)} = 0.10$
н171У	276309.67	3540693.22	Метод спутниковых геодезических измерений (определений)	0.1	$M_t = \sqrt{(m_o^2 + m_i^2)} = \sqrt{(0.03^2 + 0.08^2)} = 0.10$
н143У	276275.22	3540715.66	Метод спутниковых геодезических измерений (определений)	0.1	$M_t = \sqrt{(m_o^2 + m_i^2)} = \sqrt{(0.03^2 + 0.08^2)} = 0.10$
н142У	276263.69	3540697.14	Метод спутниковых геодезических измерений (определений)	0.1	$M_t = \sqrt{(m_o^2 + m_i^2)} = \sqrt{(0.03^2 + 0.08^2)} = 0.10$
н146У	276262.36	3540695.01	Метод спутниковых геодезических измерений (определений)	0.1	$M_t = \sqrt{(m_o^2 + m_i^2)} = \sqrt{(0.03^2 + 0.08^2)} = 0.10$
н172У	276296.81	3540672.56	Метод спутниковых геодезических измерений (определений)	0.1	н172У

2. Сведения о частях границ образуемых земельных участков				
Обозначение земельного участка :ЗУ110				
Обозначение части границы		Горизонтальное проложение (S), м	Описание прохождения части границы	Отметка о наличии земельного спора о местоположении границ земельного участка
от т.	до т.			
1	2	3	4	5
н172У	н171У	24.34	-	согласовано
н171У	н143У	41.11	-	согласовано
н143У	н142У	21.82	-	согласовано
н142У	н146У	2.51	-	согласовано
н146У	н172У	41.12	-	согласовано

3. Общие сведения об образуемых земельных участках		
Обозначение земельного участка :ЗУ110		
№ п/п	Наименование характеристик земельного участка	Значение характеристики
1	2	3
1	Адрес земельного участка	Архангельская обл, г Котлас, ул Солнечная, д 10

Сведения об образуемых земельных участках		
	Описание местоположения земельного участка	
	Иное описание местоположения	
2	Категория земель	Земли населенных пунктов
3	Вид разрешенного использования	-
4	Площадь земельного участка ± величина погрешности определения площади ($P \pm \Delta P$), м ²	1000±11
5	Формула, примененная для расчета предельной допустимой погрешности определения площади земельного участка (ΔP), м ²	$dP=3.5*Mt*\sqrt{P}=3.5*0.10*\sqrt{1000}=11$
6	Предельный минимальный и максимальный размер земельного участка ($P_{мин}$) и ($P_{макс}$), м ²	400 1500
7	Кадастровый или иной номер (обозначение) здания, сооружения, объекта незавершенного строительства, расположенного на земельном участке	
8	Кадастровые номера исходных земельных участков	
	Иное	
9	Иные сведения	земельный участок образован из земель, государственная собственность на который не разграничена Администрацией городского округа Архангельской области «Котлас»

1. Сведения о характерных точках границ образуемых земельных участков					
Обозначение земельного участка :ЗУ111					
Обозначение характерных точек границ	Координаты, м		Метод определения координат	Средняя квадратическая погрешность положения характерной точки (M_t), м	Формулы, примененные для расчета средней квадратической погрешности определения координат характерной точки (M_t), м
	X	Y			
1	2	3	4	5	6
н173У	276283.96	3540651.89	Метод спутниковых геодезических измерений (определений)	0.10	$M_t=\sqrt{(m_o^2+m_i^2)}=\sqrt{(0.02^2+0.08^2)}=0.10$
н172У	276296.81	3540672.56	Метод спутниковых геодезических измерений (определений)	0.10	$M_t=\sqrt{(m_o^2+m_i^2)}=\sqrt{(0.02^2+0.08^2)}=0.10$
н146У	276262.36	3540695.01	Метод спутниковых геодезических измерений (определений)	0.10	$M_t=\sqrt{(m_o^2+m_i^2)}=\sqrt{(0.02^2+0.08^2)}=0.10$
н145У	276251.08	3540676.89	Метод спутниковых геодезических измерений (определений)	0.10	$M_t=\sqrt{(m_o^2+m_i^2)}=\sqrt{(0.02^2+0.08^2)}=0.10$
н149У	276249.52	3540674.36	Метод спутниковых геодезических измерений (определений)	0.10	$M_t=\sqrt{(m_o^2+m_i^2)}=\sqrt{(0.02^2+0.08^2)}=0.10$

Сведения об образуемых земельных участках					
			измерений (определений)		
н173У	276283.96	3540651.89	Метод спутниковых геодезических измерений (определений)	0.10	н173У

2. Сведения о частях границ образуемых земельных участков				
Обозначение земельного участка :ЗУ111				
Обозначение части границы		Горизонтальное проложение (S), м	Описание прохождения части границы	Отметка о наличии земельного спора о местоположении границ земельного участка
от т.	до т.			
1	2	3	4	5
н173У	н172У	24.34	-	согласовано
н172У	н146У	41.12	-	согласовано
н146У	н145У	21.34	-	согласовано
н145У	н149У	2.97	-	согласовано
н149У	н173У	41.12	-	согласовано

3. Общие сведения об образуемых земельных участках		
Обозначение земельного участка :ЗУ111		
№ п/п	Наименование характеристик земельного участка	Значение характеристики
1	2	3
1	Адрес земельного участка	Архангельская обл, г Котлас, ул Солнечная, д 8
	Описание местоположения земельного участка	
	Иное описание местоположения	
2	Категория земель	Земли населенных пунктов
3	Вид разрешенного использования	-
4	Площадь земельного участка ± величина погрешности определения площади ($P \pm \Delta P$), м ²	1000±11
5	Формула, примененная для расчета предельной допустимой погрешности определения площади земельного участка (ΔP), м ²	$dP=3.5*Mt*\sqrt{P}=3.5*0.10*\sqrt{1000}=11$
6	Предельный минимальный и максимальный размер земельного участка ($P_{мин}$) и ($P_{макс}$), м ²	400 1500
7	Кадастровый или иной номер (обозначение) здания, сооружения, объекта незавершенного строительства, расположенного на земельном участке	
8	Кадастровые номера исходных земельных участков	
	Иное	
9	Иные сведения	земельный участок образован из земель, государственная собственность на который не разграничена Администрацией городского округа Архангельской области «Котлас»

1. Сведения о характерных точках границ образуемых земельных участков					
Обозначение земельного участка :ЗУ112					
Обозначение характерных точек границ	Координаты, м		Метод определения координат	Средняя квадратическая погрешность положения характерной	Формулы, примененные для расчета средней квадратической погрешности
	X	Y			

Сведения об образуемых земельных участках					
				точки (M _t), м	определения координат характерной точки (M _t), м
1	2	3	4	5	6
н174У	276271.10	3540631.24	Метод спутниковых геодезических измерений (определений)	0.10	$M_t = \sqrt{(m_0^2 + m_1^2)} = \sqrt{(0.03^2 + 0.08^2)} = 0.10$
н173У	276283.96	3540651.89	Метод спутниковых геодезических измерений (определений)	0.10	$M_t = \sqrt{(m_0^2 + m_1^2)} = \sqrt{(0.03^2 + 0.08^2)} = 0.10$
н149У	276249.52	3540674.36	Метод спутниковых геодезических измерений (определений)	0.10	$M_t = \sqrt{(m_0^2 + m_1^2)} = \sqrt{(0.03^2 + 0.08^2)} = 0.10$
н148У	276238.49	3540656.65	Метод спутниковых геодезических измерений (определений)	0.10	$M_t = \sqrt{(m_0^2 + m_1^2)} = \sqrt{(0.03^2 + 0.08^2)} = 0.10$
н152У	276236.66	3540653.70	Метод спутниковых геодезических измерений (определений)	0.10	$M_t = \sqrt{(m_0^2 + m_1^2)} = \sqrt{(0.03^2 + 0.08^2)} = 0.10$
н174У	276271.10	3540631.24	Метод спутниковых геодезических измерений (определений)	0.10	н174У

2. Сведения о частях границ образуемых земельных участков				
Обозначение земельного участка :ЗУ112				
Обозначение части границы		Горизонтальное проложение (S), м	Описание прохождения части границы	Отметка о наличии земельного спора о местоположении границ земельного участка
от т.	до т.			
1	2	3	4	5
н174У	н173У	24.33	-	согласовано
н173У	н149У	41.12	-	согласовано
н149У	н148У	20.86	-	согласовано
н148У	н152У	3.47	-	согласовано
н152У	н174У	41.12	-	согласовано

3. Общие сведения об образуемых земельных участках		
Обозначение земельного участка :ЗУ112		
№ п/п	Наименование характеристик земельного участка	Значение характеристики
1	2	3
1	Адрес земельного участка	Архангельская обл, г Котлас, ул Солнечная, д 6
	Описание местоположения земельного участка	
	Иное описание местоположения	
2	Категория земель	Земли населенных пунктов
3	Вид разрешенного использования	-
4	Площадь земельного участка ± величина погрешности определения площади (P ± ΔP), м ²	1000±11

Сведения об образуемых земельных участках		
5	Формула, примененная для расчета предельной допустимой погрешности определения площади земельного участка (ΔP), м ²	$dP=3.5*Mt*\sqrt{P}=3.5*0.10*\sqrt{1000}=11$
6	Предельный минимальный и максимальный размер земельного участка (Р _{мин}) и (Р _{макс}), м ²	400 1500
7	Кадастровый или иной номер (обозначение) здания, сооружения, объекта незавершенного строительства, расположенного на земельном участке	
8	Кадастровые номера исходных земельных участков	
	Иное	
9	Иные сведения	земельный участок образован из земель, государственная собственность на который не разграничена Администрацией городского округа Архангельской области «Котлас»

1. Сведения о характерных точках границ образуемых земельных участков					
Обозначение земельного участка :ЗУ113					
Обозначение характерных точек границ	Координаты, м		Метод определения координат	Средняя квадратическая погрешность положения характерной точки (M _t), м	Формулы, примененные для расчета средней квадратической погрешности определения координат характерной точки (M _t), м
	X	Y			
1	2	3	4	5	6
н175У	276258.26	3540610.60	Метод спутниковых геодезических измерений (определений)	0.10	$Mt=\sqrt{(m_0^2+m_1^2)}=\sqrt{(0.04^2+0.06^2)}=0.10$
н174У	276271.10	3540631.24	Метод спутниковых геодезических измерений (определений)	0.10	$Mt=\sqrt{(m_0^2+m_1^2)}=\sqrt{(0.04^2+0.06^2)}=0.10$
н152У	276236.66	3540653.70	Метод спутниковых геодезических измерений (определений)	0.10	$Mt=\sqrt{(m_0^2+m_1^2)}=\sqrt{(0.04^2+0.06^2)}=0.10$
н151У	276225.91	3540636.42	Метод спутниковых геодезических измерений (определений)	0.10	$Mt=\sqrt{(m_0^2+m_1^2)}=\sqrt{(0.04^2+0.06^2)}=0.10$
н155У	276223.80	3540633.02	Метод спутниковых геодезических измерений (определений)	0.10	$Mt=\sqrt{(m_0^2+m_1^2)}=\sqrt{(0.04^2+0.06^2)}=0.10$
н175У	276258.26	3540610.60	Метод спутниковых геодезических измерений (определений)	0.10	н175У

Сведения об образуемых земельных участках				
2. Сведения о частях границ образуемых земельных участков				
Обозначение земельного участка :ЗУ113				
Обозначение части границы		Горизонтальное проложение (S), м	Описание прохождения части границы	Отметка о наличии земельного спора о местоположении границ земельного участка
от т.	до т.			
1	2	3	4	5
н175У	н174У	24.31	-	согласовано
н174У	н152У	41.12	-	согласовано
н152У	н151У	20.35	-	согласовано
н151У	н155У	4.00	-	согласовано
н155У	н175У	41.11	-	согласовано

3. Общие сведения об образуемых земельных участках		
Обозначение земельного участка :ЗУ113		
№ п/п	Наименование характеристик земельного участка	Значение характеристики
1	2	3
1	Адрес земельного участка	Архангельская обл, г Котлас, ул Солнечная, д 4
	Описание местоположения земельного участка	
	Иное описание местоположения	
2	Категория земель	Земли населенных пунктов
3	Вид разрешенного использования	-
4	Площадь земельного участка ± величина погрешности определения площади ($P \pm \Delta P$), м ²	1000±11
5	Формула, примененная для расчета предельной допустимой погрешности определения площади земельного участка (ΔP), м ²	$dP=3.5*Mt*\sqrt{P}=3.5*0.10*\sqrt{1000}=11$
6	Предельный минимальный и максимальный размер земельного участка (Рмин) и (Рмакс), м ²	400 1500
7	Кадастровый или иной номер (обозначение) здания, сооружения, объекта незавершенного строительства, расположенного на земельном участке	
8	Кадастровые номера исходных земельных участков	
	Иное	
9	Иные сведения	земельный участок образован из земель, государственная собственность на который не разграничена Администрацией городского округа Архангельской области «Котлас»

1. Сведения о характерных точках границ образуемых земельных участков					
Обозначение земельного участка :ЗУ114					
Обозначение характерных точек границ	Координаты, м		Метод определения координат	Средняя квадратическая погрешность положения характерной точки (Mt), м	Формулы, примененные для расчета средней квадратической погрешности определения координат характерной точки (Mt), м
	X	Y			
1	2	3	4	5	6
н176У	276248.99	3540595.69	Метод	0.10	$Mt=\sqrt{(m_0^2+m_1^2)}=$

Сведения об образуемых земельных участках					
			спутниковых геодезических измерений (определений)		$\sqrt{(0.03^2+0.08^2)}=0.10$
н175У	276258.26	3540610.60	Метод спутниковых геодезических измерений (определений)	0.10	$Mt=\sqrt{(m_0^2+m_1^2)}=$ $\sqrt{(0.03^2+0.08^2)}=0.10$
н155У	276223.80	3540633.02	Метод спутниковых геодезических измерений (определений)	0.10	$Mt=\sqrt{(m_0^2+m_1^2)}=$ $\sqrt{(0.03^2+0.08^2)}=0.10$
н154У	276215.37	3540619.48	Метод спутниковых геодезических измерений (определений)	0.10	$Mt=\sqrt{(m_0^2+m_1^2)}=$ $\sqrt{(0.03^2+0.08^2)}=0.10$
н176У	276248.99	3540595.69	Метод спутниковых геодезических измерений (определений)	0.10	н176У

2. Сведения о частях границ образуемых земельных участков

Обозначение земельного участка :ЗУ114				
Обозначение части границы		Горизонтальное проложение (S), м	Описание прохождения части границы	Отметка о наличии земельного спора о местоположении границ земельного участка
от т.	до т.			
1	2	3	4	5
н176У	н175У	17.56	-	согласовано
н175У	н155У	41.11	-	согласовано
н155У	н154У	15.95	-	согласовано
н154У	н176У	41.19	-	согласовано

3. Общие сведения об образуемых земельных участках

Обозначение земельного участка :ЗУ114		
№ п/п	Наименование характеристик земельного участка	Значение характеристики
1	2	3
1	Адрес земельного участка	Архангельская обл, г Котлас, ул Солнечная, д 2
	Описание местоположения земельного участка	
	Иное описание местоположения	
2	Категория земель	Земли населенных пунктов
3	Вид разрешенного использования	-
4	Площадь земельного участка ± величина погрешности определения площади ($P \pm \Delta P$), м ²	689±9
5	Формула, примененная для расчета предельной допустимой погрешности определения площади земельного участка (ΔP), м ²	$dP=3.5*Mt*\sqrt{P}=3.5*0.10*\sqrt{689}=9$
6	Предельный минимальный и максимальный размер земельного участка (Рмин) и (Рмакс), м ²	400 1500
7	Кадастровый или иной номер (обозначение) здания, сооружения, объекта незавершенного строительства, расположенного на земельном участке	
8	Кадастровые номера исходных земельных участков	

Сведения об образуемых земельных участках		
	Иное	
9	Иные сведения	земельный участок образован из земель, государственная собственность на который не разграничена Администрацией городского округа Архангельской области «Котлас»

1. Сведения о характерных точках границ образуемых земельных участков					
Обозначение земельного участка :ЗУ115					
Обозначение характерных точек границ	Координаты, м		Метод определения координат	Средняя квадратическая погрешность положения характерной точки (M _t), м	Формулы, примененные для расчета средней квадратической погрешности определения координат характерной точки (M _t), м
	X	Y			
1	2	3	4	5	6
н177У	276548.87	3540966.04	Метод спутниковых геодезических измерений (определений)	0.10	$M_t = \sqrt{(m_0^2 + m_1^2)} = \sqrt{(0.03^2 + 0.08^2)} = 0.10$
н178У	276561.72	3540986.70	Метод спутниковых геодезических измерений (определений)	0.10	$M_t = \sqrt{(m_0^2 + m_1^2)} = \sqrt{(0.03^2 + 0.08^2)} = 0.10$
н179У	276527.28	3541009.16	Метод спутниковых геодезических измерений (определений)	0.10	$M_t = \sqrt{(m_0^2 + m_1^2)} = \sqrt{(0.03^2 + 0.08^2)} = 0.10$
н180У	276514.43	3540988.50	Метод спутниковых геодезических измерений (определений)	0.10	$M_t = \sqrt{(m_0^2 + m_1^2)} = \sqrt{(0.03^2 + 0.08^2)} = 0.10$
н177У	276548.87	3540966.04	Метод спутниковых геодезических измерений (определений)	0.10	н177У

2. Сведения о частях границ образуемых земельных участков				
Обозначение земельного участка :ЗУ115				
Обозначение части границы		Горизонтальное проложение (S), м	Описание прохождения части границы	Отметка о наличии земельного спора о местоположении границ земельного участка
от т.	до т.			
1	2	3	4	5
н177У	н178У	24.33	-	согласовано
н178У	н179У	41.12	-	согласовано
н179У	н180У	24.33	-	согласовано
н180У	н177У	41.12	-	согласовано

3. Общие сведения об образуемых земельных участках		
Обозначение земельного участка :ЗУ115		
№ п/п	Наименование характеристик земельного участка	Значение характеристики

Сведения об образуемых земельных участках		
1	2	3
1	Адрес земельного участка	Архангельская обл, г Котлас, ул Солнечная, д 39
	Описание местоположения земельного участка	
	Иное описание местоположения	
2	Категория земель	Земли населенных пунктов
3	Вид разрешенного использования	-
4	Площадь земельного участка ± величина погрешности определения площади ($P \pm \Delta P$), м ²	1000±11
5	Формула, примененная для расчета предельной допустимой погрешности определения площади земельного участка (ΔP), м ²	$dP = 3.5 * Mt * \sqrt{\cdot} / P = 3.5 * 0.10 * \sqrt{\cdot} / 1000 = 11$
6	Предельный минимальный и максимальный размер земельного участка ($P_{\min}$) и ($P_{\max}$), м ²	400 1500
7	Кадастровый или иной номер (обозначение) здания, сооружения, объекта незавершенного строительства, расположенного на земельном участке	
8	Кадастровые номера исходных земельных участков	
	Иное	
9	Иные сведения	земельный участок образован из земель, государственная собственность на который не разграничена Администрацией городского округа Архангельской области «Котлас»

1. Сведения о характерных точках границ образуемых земельных участков					
Обозначение земельного участка :ЗУ116					
Обозначение характерных точек границ	Координаты, м		Метод определения координат	Средняя квадратическая погрешность положения характерной точки (M_t), м	Формулы, примененные для расчета средней квадратической погрешности определения координат характерной точки (M_t), м
	X	Y			
1	2	3	4	5	6
н181У	276536.03	3540945.42	Метод спутниковых геодезических измерений (определений)	0.10	$M_t = \sqrt{(m_o^2 + m_i^2)} = \sqrt{(0.02^2 + 0.08^2)} = 0.10$
н177У	276548.87	3540966.04	Метод спутниковых геодезических измерений (определений)	0.10	$M_t = \sqrt{(m_o^2 + m_i^2)} = \sqrt{(0.02^2 + 0.08^2)} = 0.10$
н180У	276514.43	3540988.50	Метод спутниковых геодезических измерений (определений)	0.10	$M_t = \sqrt{(m_o^2 + m_i^2)} = \sqrt{(0.02^2 + 0.08^2)} = 0.10$
н182У	276501.55	3540967.81	Метод спутниковых геодезических измерений (определений)	0.10	$M_t = \sqrt{(m_o^2 + m_i^2)} = \sqrt{(0.02^2 + 0.08^2)} = 0.10$

Сведения об образуемых земельных участках					
н181У	276536.03	3540945.42	Метод спутниковых геодезических измерений (определений)	0.10	н181У

2. Сведения о частях границ образуемых земельных участков				
Обозначение земельного участка :ЗУ116				
Обозначение части границы		Горизонтальное проложение (S), м	Описание прохождения части границы	Отметка о наличии земельного спора о местоположении границ земельного участка
от т.	до т.			
1	2	3	4	5
н181У	н177У	24.29	-	согласовано
н177У	н180У	41.12	-	согласовано
н180У	н182У	24.37	-	согласовано
н182У	н181У	41.11	-	согласовано

3. Общие сведения об образуемых земельных участках		
Обозначение земельного участка :ЗУ116		
№ п/п	Наименование характеристик земельного участка	Значение характеристики
1	2	3
1	Адрес земельного участка	Архангельская обл, г Котлас, ул Солнечная, д 37
	Описание местоположения земельного участка	
	Иное описание местоположения	
2	Категория земель	Земли населенных пунктов
3	Вид разрешенного использования	-
4	Площадь земельного участка ± величина погрешности определения площади ($P \pm \Delta P$), м ²	1000±11
5	Формула, примененная для расчета предельной допустимой погрешности определения площади земельного участка (ΔP), м ²	$dP=3.5*Mt*\sqrt{P}=3.5*0.10*\sqrt{1000}=11$
6	Предельный минимальный и максимальный размер земельного участка (Рмин) и (Рмакс), м ²	400 1500
7	Кадастровый или иной номер (обозначение) здания, сооружения, объекта незавершенного строительства, расположенного на земельном участке	
8	Кадастровые номера исходных земельных участков	
	Иное	
9	Иные сведения	земельный участок образован из земель, государственная собственность на который не разграничена Администрацией городского округа Архангельской области «Котлас»

1. Сведения о характерных точках границ образуемых земельных участков					
Обозначение земельного участка :ЗУ117					
Обозначение характерных точек границ	Координаты, м		Метод определения координат	Средняя квадратическая погрешность положения характерной точки (M _t), м	Формулы, примененные для расчета средней квадратической погрешности определения координат характерной
	X	Y			

Сведения об образуемых земельных участках					
1	2	3	4	5	точки (Mt), м
135	276523.16	3540924.76	Метод спутниковых геодезических измерений (определений)	0.10	$Mt = \sqrt{(m_0^2 + m_1^2)} = \sqrt{(0.02^2 + 0.08^2)} = 0.10$
н181У	276536.03	3540945.42	Метод спутниковых геодезических измерений (определений)	0.10	$Mt = \sqrt{(m_0^2 + m_1^2)} = \sqrt{(0.02^2 + 0.08^2)} = 0.10$
н182У	276501.55	3540967.81	Метод спутниковых геодезических измерений (определений)	0.10	$Mt = \sqrt{(m_0^2 + m_1^2)} = \sqrt{(0.02^2 + 0.08^2)} = 0.10$
н183У	276488.69	3540947.16	Метод спутниковых геодезических измерений (определений)	0.10	$Mt = \sqrt{(m_0^2 + m_1^2)} = \sqrt{(0.02^2 + 0.08^2)} = 0.10$
135	276523.16	3540924.76	Метод спутниковых геодезических измерений (определений)	0.10	135

2. Сведения о частях границ образуемых земельных участков				
Обозначение земельного участка :ЗУ117				
Обозначение части границы		Горизонтальное проложение (S), м	Описание прохождения части границы	Отметка о наличии земельного спора о местоположении границ земельного участка
от т.	до т.			
1	2	3	4	5
135	н181У	24.34	-	согласовано
н181У	н182У	41.11	-	согласовано
н182У	н183У	24.33	-	согласовано
н183У	135	41.11	-	согласовано

3. Общие сведения об образуемых земельных участках		
Обозначение земельного участка :ЗУ117		
№ п/п	Наименование характеристик земельного участка	Значение характеристики
1	2	3
1	Адрес земельного участка	Архангельская обл, г Котлас, ул Солнечная, д 35
	Описание местоположения земельного участка	
	Иное описание местоположения	
2	Категория земель	Земли населенных пунктов
3	Вид разрешенного использования	-
4	Площадь земельного участка ± величина погрешности определения площади ($P \pm \Delta P$), м ²	1000±11
5	Формула, примененная для расчета предельной допустимой погрешности определения площади земельного участка (ΔP), м ²	$dP = 3.5 * Mt * \sqrt{P} = 3.5 * 0.10 * \sqrt{1000} = 11$
6	Предельный минимальный и максимальный размер земельного участка (Рмин) и (Рмакс), м ²	400 1500
7	Кадастровый или иной номер (обозначение) здания, сооружения, объекта незавершенного строительства, расположенного на земельном участке	

Сведения об образуемых земельных участках		
8	Кадастровые номера исходных земельных участков	
	Иное	
9	Иные сведения	земельный участок образован из земель, государственная собственность на который не разграничена Администрацией городского округа Архангельской области «Котлас»

1. Сведения о характерных точках границ образуемых земельных участков					
Обозначение земельного участка :ЗУ118					
Обозначение характерных точек границ	Координаты, м		Метод определения координат	Средняя квадратическая погрешность положения характерной точки (M_t), м	Формулы, примененные для расчета средней квадратической погрешности определения координат характерной точки (M_t), м
	X	Y			
1	2	3	4	5	6
136	276510.30	3540904.09	Метод спутниковых геодезических измерений (определений)	0.10	$M_t = \sqrt{(m_0^2 + m_1^2)} = \sqrt{(0.02^2 + 0.08^2)} = 0.10$
135	276523.16	3540924.76	Метод спутниковых геодезических измерений (определений)	0.10	$M_t = \sqrt{(m_0^2 + m_1^2)} = \sqrt{(0.02^2 + 0.08^2)} = 0.10$
н183У	276488.69	3540947.16	Метод спутниковых геодезических измерений (определений)	0.10	$M_t = \sqrt{(m_0^2 + m_1^2)} = \sqrt{(0.02^2 + 0.08^2)} = 0.10$
н184У	276475.84	3540926.51	Метод спутниковых геодезических измерений (определений)	0.10	$M_t = \sqrt{(m_0^2 + m_1^2)} = \sqrt{(0.02^2 + 0.08^2)} = 0.10$
136	276510.30	3540904.09	Метод спутниковых геодезических измерений (определений)	0.10	136

2. Сведения о частях границ образуемых земельных участков				
Обозначение земельного участка :ЗУ118				
Обозначение части границы		Горизонтальное проложение (S), м	Описание прохождения части границы	Отметка о наличии земельного спора о местоположении границ земельного участка
от т.	до т.			
1	2	3	4	5
136	135	24.34	-	согласовано
135	н183У	41.11	-	согласовано
н183У	н184У	24.32	-	согласовано
н184У	136	41.11	-	согласовано

3. Общие сведения об образуемых земельных участках	
Обозначение земельного участка :ЗУ118	

Сведения об образуемых земельных участках		
№ п/п	Наименование характеристик земельного участка	Значение характеристики
1	2	3
1	Адрес земельного участка	Архангельская обл, г Котлас, ул Солнечная, д 33
	Описание местоположения земельного участка	
	Иное описание местоположения	
2	Категория земель	Земли населенных пунктов
3	Вид разрешенного использования	-
4	Площадь земельного участка ± величина погрешности определения площади ($P \pm \Delta P$), м ²	1000±11
5	Формула, примененная для расчета предельной допустимой погрешности определения площади земельного участка (ΔP), м ²	$dP=3.5*Mt*\sqrt{P}=3.5*0.10*\sqrt{1000}=11$
6	Предельный минимальный и максимальный размер земельного участка ($P_{\min}$) и ($P_{\max}$), м ²	400 1500
7	Кадастровый или иной номер (обозначение) здания, сооружения, объекта незавершенного строительства, расположенного на земельном участке	
8	Кадастровые номера исходных земельных участков	
	Иное	
9	Иные сведения	земельный участок образован из земель, государственная собственность на который не разграничена Администрацией городского округа Архангельской области «Котлас»

1. Сведения о характерных точках границ образуемых земельных участков					
Обозначение земельного участка :ЗУ119					
Обозначение характерных точек границ	Координаты, м		Метод определения координат	Средняя квадратическая погрешность положения характерной точки (M_t), м	Формулы, примененные для расчета средней квадратической погрешности определения координат характерной точки (M_t), м
	X	Y			
1	2	3	4	5	6
н185У	276497.44	3540883.43	Метод спутниковых геодезических измерений (определений)	0.10	$M_t=\sqrt{(m_o^2+m_i^2)}=\sqrt{(0.03^2+0.08^2)}=0.10$
136	276510.30	3540904.09	Метод спутниковых геодезических измерений (определений)	0.10	$M_t=\sqrt{(m_o^2+m_i^2)}=\sqrt{(0.03^2+0.08^2)}=0.10$
н184У	276475.84	3540926.51	Метод спутниковых геодезических измерений (определений)	0.10	$M_t=\sqrt{(m_o^2+m_i^2)}=\sqrt{(0.03^2+0.08^2)}=0.10$
н186У	276462.99	3540905.86	Метод спутниковых геодезических измерений (определений)	0.10	$M_t=\sqrt{(m_o^2+m_i^2)}=\sqrt{(0.03^2+0.08^2)}=0.10$

Сведения об образуемых земельных участках					
			измерений (определений)		
н185У	276497.44	3540883.43	Метод спутниковых геодезических измерений (определений)	0.10	н185У

2. Сведения о частях границ образуемых земельных участков				
Обозначение земельного участка :ЗУ119				
Обозначение части границы		Горизонтальное проложение (S), м	Описание прохождения части границы	Отметка о наличии земельного спора о местоположении границ земельного участка
от т.	до т.			
1	2	3	4	5
н185У	136	24.34	-	согласовано
136	н184У	41.11	-	согласовано
н184У	н186У	24.32	-	согласовано
н186У	н185У	41.11	-	согласовано

3. Общие сведения об образуемых земельных участках		
Обозначение земельного участка :ЗУ119		
№ п/п	Наименование характеристик земельного участка	Значение характеристики
1	2	3
1	Адрес земельного участка	Архангельская обл, г Котлас, ул Солнечная, д 31
	Описание местоположения земельного участка	
	Иное описание местоположения	
2	Категория земель	Земли населенных пунктов
3	Вид разрешенного использования	-
4	Площадь земельного участка ± величина погрешности определения площади ($P \pm \Delta P$), м ²	1000±11
5	Формула, примененная для расчета предельной допустимой погрешности определения площади земельного участка (ΔP), м ²	$dP=3.5 \cdot Mt \cdot \sqrt{P}=3.5 \cdot 0.10 \cdot \sqrt{1000}=11$
6	Предельный минимальный и максимальный размер земельного участка ($P_{\min}$) и ($P_{\max}$), м ²	400 1500
7	Кадастровый или иной номер (обозначение) здания, сооружения, объекта незавершенного строительства, расположенного на земельном участке	
8	Кадастровые номера исходных земельных участков	
	Иное	
9	Иные сведения	земельный участок образован из земель, государственная собственность на который не разграничена Администрацией городского округа Архангельской области «Котлас»

1. Сведения о характерных точках границ образуемых земельных участков					
Обозначение земельного участка :ЗУ120					
Обозначение характерных точек границ	Координаты, м		Метод определения координат	Средняя квадратическая погрешность положения характерной точки (M_t), м	Формулы, примененные для расчета средней квадратической погрешности определения
	X	Y			

Сведения об образуемых земельных участках					
					координат характерной точки (Mt), м
1	2	3	4	5	6
137	276484.58	3540862.78	Метод спутниковых геодезических измерений (определений)	0.10	$Mt=\sqrt{(m_0^2+m_1^2)}=$ $\sqrt{(0.04^2+0.06^2)}=0.10$
н185У	276497.44	3540883.43	Метод спутниковых геодезических измерений (определений)	0.10	$Mt=\sqrt{(m_0^2+m_1^2)}=$ $\sqrt{(0.04^2+0.06^2)}=0.10$
н186У	276462.99	3540905.86	Метод спутниковых геодезических измерений (определений)	0.10	$Mt=\sqrt{(m_0^2+m_1^2)}=$ $\sqrt{(0.04^2+0.06^2)}=0.10$
138	276450.13	3540885.20	Метод спутниковых геодезических измерений (определений)	0.10	$Mt=\sqrt{(m_0^2+m_1^2)}=$ $\sqrt{(0.04^2+0.06^2)}=0.10$
137	276484.58	3540862.78	Метод спутниковых геодезических измерений (определений)	0.10	137

2. Сведения о частях границ образуемых земельных участков				
Обозначение земельного участка :ЗУ120				
Обозначение части границы		Горизонтальное проложение (S), м	Описание прохождения части границы	Отметка о наличии земельного спора о местоположении границ земельного участка
от т.	до т.			
1	2	3	4	5
137	н185У	24.33	-	согласовано
н185У	н186У	41.11	-	согласовано
н186У	138	24.34	-	согласовано
138	137	41.10	-	согласовано

3. Общие сведения об образуемых земельных участках		
Обозначение земельного участка :ЗУ120		
№ п/п	Наименование характеристик земельного участка	Значение характеристики
1	2	3
1	Адрес земельного участка	Архангельская обл, г Котлас, ул Солнечная, д 29
	Описание местоположения земельного участка	
	Иное описание местоположения	
2	Категория земель	Земли населенных пунктов
3	Вид разрешенного использования	-
4	Площадь земельного участка ± величина погрешности определения площади (Р ± ΔР), м²	1000±11
5	Формула, примененная для расчета предельной допустимой погрешности определения площади земельного участка (ΔР), м²	$dP=3.5*Mt*\sqrt{P}=3.5*0.10*\sqrt{1000}=11$
6	Предельный минимальный и максимальный размер земельного участка (Рмин) и (Рмакс), м²	400 1500
7	Кадастровый или иной номер (обозначение) здания, сооружения,	

Сведения об образуемых земельных участках		
	объекта незавершенного строительства, расположенного на земельном участке	
8	Кадастровые номера исходных земельных участков	
	Иное	
9	Иные сведения	земельный участок образован из земель, государственная собственность на который не разграничена Администрацией городского округа Архангельской области «Котлас»

1. Сведения о характерных точках границ образуемых земельных участков					
Обозначение земельного участка :ЗУ121					
Обозначение характерных точек границ	Координаты, м		Метод определения координат	Средняя квадратическая погрешность положения характерной точки (M _t), м	Формулы, примененные для расчета средней квадратической погрешности определения координат характерной точки (M _t), м
	X	Y			
1	2	3	4	5	6
139	276458.88	3540821.47	Метод спутниковых геодезических измерений (определений)	0.10	$M_t = \sqrt{(m_0^2 + m_1^2)} = \sqrt{(0.03^2 + 0.08^2)} = 0.10$
140	276471.74	3540842.13	Метод спутниковых геодезических измерений (определений)	0.10	$M_t = \sqrt{(m_0^2 + m_1^2)} = \sqrt{(0.03^2 + 0.08^2)} = 0.10$
141	276437.26	3540864.53	Метод спутниковых геодезических измерений (определений)	0.10	$M_t = \sqrt{(m_0^2 + m_1^2)} = \sqrt{(0.03^2 + 0.08^2)} = 0.10$
142	276424.41	3540843.87	Метод спутниковых геодезических измерений (определений)	0.10	$M_t = \sqrt{(m_0^2 + m_1^2)} = \sqrt{(0.03^2 + 0.08^2)} = 0.10$
139	276458.88	3540821.47	Метод спутниковых геодезических измерений (определений)	0.10	139

2. Сведения о частях границ образуемых земельных участков				
Обозначение земельного участка :ЗУ121				
Обозначение части границы		Горизонтальное проложение (S), м	Описание прохождения части границы	Отметка о наличии земельного спора о местоположении границ земельного участка
от т.	до т.			
1	2	3	4	5
139	140	24.34	-	согласовано
140	141	41.12	-	согласовано
141	142	24.33	-	согласовано
142	139	41.11	-	согласовано

Сведения об образуемых земельных участках		
3. Общие сведения об образуемых земельных участках		
Обозначение земельного участка :ЗУ121		
№ п/п	Наименование характеристик земельного участка	Значение характеристики
1	2	3
1	Адрес земельного участка	Архангельская обл, г Котлас, ул Солнечная, д 25
	Описание местоположения земельного участка	
	Иное описание местоположения	
2	Категория земель	Земли населенных пунктов
3	Вид разрешенного использования	-
4	Площадь земельного участка ± величина погрешности определения площади ($P \pm \Delta P$), м ²	1000±11
5	Формула, примененная для расчета предельной допустимой погрешности определения площади земельного участка (ΔP), м ²	$dP=3.5*Mt*\sqrt{P}=3.5*0.10*\sqrt{1000}=11$
6	Предельный минимальный и максимальный размер земельного участка ($P_{мин}$) и ($P_{макс}$), м ²	400 1500
7	Кадастровый или иной номер (обозначение) здания, сооружения, объекта незавершенного строительства, расположенного на земельном участке	
8	Кадастровые номера исходных земельных участков	
	Иное	
9	Иные сведения	земельный участок образован из земель, государственная собственность на который не разграничена Администрацией городского округа Архангельской области «Котлас»

1. Сведения о характерных точках границ образуемых земельных участков					
Обозначение земельного участка :ЗУ122					
Обозначение характерных точек границ	Координаты, м		Метод определения координат	Средняя квадратическая погрешность положения характерной точки (M_t), м	Формулы, примененные для расчета средней квадратической погрешности определения координат характерной точки (M_t), м
	X	Y			
1	2	3	4	5	6
143	276434.95	3540782.95	Метод спутниковых геодезических измерений (определений)	0.10	$M_t=\sqrt{(m_o^2+m_i^2)}=\sqrt{(0.03^2+0.08^2)}=0.10$
144	276446.02	3540800.79	Метод спутниковых геодезических измерений (определений)	0.10	$M_t=\sqrt{(m_o^2+m_i^2)}=\sqrt{(0.03^2+0.08^2)}=0.10$
145	276411.57	3540823.23	Метод спутниковых геодезических измерений (определений)	0.10	$M_t=\sqrt{(m_o^2+m_i^2)}=\sqrt{(0.03^2+0.08^2)}=0.10$

Сведения об образуемых земельных участках					
н187У	276400.49	3540805.44	Метод спутниковых геодезических измерений (определений)	0.10	$Mt = \sqrt{(m_0^2 + m_1^2)} = \sqrt{(0.03^2 + 0.08^2)} = 0.10$
143	276434.95	3540782.95	Метод спутниковых геодезических измерений (определений)	0.10	143

2. Сведения о частях границ образуемых земельных участков				
Обозначение земельного участка :ЗУ122				
Обозначение части границы		Горизонтальное проложение (S), м	Описание прохождения части границы	Отметка о наличии земельного спора о местоположении границ земельного участка
от т.	до т.			
1	2	3	4	5
143	144	21.00	-	согласовано
144	145	41.11	-	согласовано
145	н187У	20.96	-	согласовано
н187У	143	41.15	-	согласовано

3. Общие сведения об образуемых земельных участках		
Обозначение земельного участка :ЗУ122		
№ п/п	Наименование характеристик земельного участка	Значение характеристики
1	2	3
1	Адрес земельного участка	Архангельская обл, г Котлас, ул Солнечная, д 21
	Описание местоположения земельного участка	
	Иное описание местоположения	
2	Категория земель	Земли населенных пунктов
3	Вид разрешенного использования	-
4	Площадь земельного участка ± величина погрешности определения площади ($P \pm \Delta P$), м ²	863±10
5	Формула, примененная для расчета предельной допустимой погрешности определения площади земельного участка (ΔP), м ²	$dP = 3.5 * Mt * \sqrt{P} = 3.5 * 0.10 * \sqrt{863} = 10$
6	Предельный минимальный и максимальный размер земельного участка (Рмин) и (Рмакс), м ²	400 1500
7	Кадастровый или иной номер (обозначение) здания, сооружения, объекта незавершенного строительства, расположенного на земельном участке	
8	Кадастровые номера исходных земельных участков	
	Иное	
9	Иные сведения	земельный участок образован из земель, государственная собственность на который не разграничена Администрацией городского округа Архангельской области «Котлас»

1. Сведения о характерных точках границ образуемых земельных участков					
Обозначение земельного участка :ЗУ123					
Обозначение характерных точек границ	Координаты, м		Метод определения координат	Средняя квадратическ ая погрешность	Формулы, примененные для расчета средней
	X	Y			

Сведения об образуемых земельных участках					
				положения характерной точки (M _t), м	квадратической погрешности определения координат характерной точки (M _t), м
1	2	3	4	5	6
н188У	276409.97	3540743.61	Метод спутниковых геодезических измерений (определений)	0.1	$M_t = \sqrt{(m_o^2 + m_i^2)} = \sqrt{(0.04^2 + 0.06^2)} = 0.10$
н189У	276422.82	3540764.27	Метод спутниковых геодезических измерений (определений)	0.1	$M_t = \sqrt{(m_o^2 + m_i^2)} = \sqrt{(0.04^2 + 0.06^2)} = 0.10$
н190У	276388.38	3540786.73	Метод спутниковых геодезических измерений (определений)	0.1	$M_t = \sqrt{(m_o^2 + m_i^2)} = \sqrt{(0.04^2 + 0.06^2)} = 0.10$
н191У	276375.53	3540766.07	Метод спутниковых геодезических измерений (определений)	0.1	$M_t = \sqrt{(m_o^2 + m_i^2)} = \sqrt{(0.04^2 + 0.06^2)} = 0.10$
н188У	276409.97	3540743.61	Метод спутниковых геодезических измерений (определений)	0.1	н188У

2. Сведения о частях границ образуемых земельных участков				
Обозначение земельного участка :ЗУ123				
Обозначение части границы		Горизонтальное проложение (S), м	Описание прохождения части границы	Отметка о наличии земельного спора о местоположении границ земельного участка
от т.	до т.			
1	2	3	4	5
н188У	н189У	24.33	-	согласовано
н189У	н190У	41.12	-	согласовано
н190У	н191У	24.33	-	согласовано
н191У	н188У	41.12	-	согласовано

3. Общие сведения об образуемых земельных участках		
Обозначение земельного участка :ЗУ123		
№ п/п	Наименование характеристик земельного участка	Значение характеристики
1	2	3
1	Адрес земельного участка	Архангельская обл, г Котлас, ул Солнечная, д 19
	Описание местоположения земельного участка	
	Иное описание местоположения	
2	Категория земель	Земли населенных пунктов
3	Вид разрешенного использования	-
4	Площадь земельного участка ± величина погрешности определения площади (P ± ΔP), м ²	1000±11
5	Формула, примененная для расчета предельной допустимой погрешности определения площади земельного участка (ΔP), м ²	$dP = 3.5 * M_t * \sqrt{P} = 3.5 * 0.10 * \sqrt{1000} = 11$
6	Предельный минимальный и максимальный	400

Сведения об образуемых земельных участках		
	размер земельного участка (Рмин) и (Рмакс), м ²	1500
7	Кадастровый или иной номер (обозначение) здания, сооружения, объекта незавершенного строительства, расположенного на земельном участке	
8	Кадастровые номера исходных земельных участков	
	Иное	
9	Иные сведения	земельный участок образован из земель, государственная собственность на который не разграничена Администрацией городского округа Архангельской области «Котлас»

1. Сведения о характерных точках границ образуемых земельных участков					
Обозначение земельного участка :ЗУ124					
Обозначение характерных точек границ	Координаты, м		Метод определения координат	Средняя квадратическая погрешность положения характерной точки (M _t), м	Формулы, примененные для расчета средней квадратической погрешности определения координат характерной точки (M _t), м
	X	Y			
1	2	3	4	5	6
н192У	276397.13	3540722.99	Метод спутниковых геодезических измерений (определений)	0.10	$M_t = \sqrt{(m_0^2 + m_1^2)} = \sqrt{(0.03^2 + 0.08^2)} = 0.10$
н188У	276409.97	3540743.61	Метод спутниковых геодезических измерений (определений)	0.10	$M_t = \sqrt{(m_0^2 + m_1^2)} = \sqrt{(0.03^2 + 0.08^2)} = 0.10$
н191У	276375.53	3540766.07	Метод спутниковых геодезических измерений (определений)	0.10	$M_t = \sqrt{(m_0^2 + m_1^2)} = \sqrt{(0.03^2 + 0.08^2)} = 0.10$
н193У	276362.65	3540745.38	Метод спутниковых геодезических измерений (определений)	0.10	$M_t = \sqrt{(m_0^2 + m_1^2)} = \sqrt{(0.03^2 + 0.08^2)} = 0.10$
н192У	276397.13	3540722.99	Метод спутниковых геодезических измерений (определений)	0.10	н192У

2. Сведения о частях границ образуемых земельных участков				
Обозначение земельного участка :ЗУ124				
Обозначение части границы		Горизонтальное проложение (S), м	Описание прохождения части границы	Отметка о наличии земельного спора о местоположении границ земельного участка
от т.	до т.			
1	2	3	4	5
н192У	н188У	24.29	-	согласовано

Сведения об образуемых земельных участках				
н188У	н191У	41.12	-	согласовано
н191У	н193У	24.37	-	согласовано
н193У	н192У	41.11	-	согласовано

3. Общие сведения об образуемых земельных участках		
Обозначение земельного участка :ЗУ124		
№ п/п	Наименование характеристик земельного участка	Значение характеристики
1	2	3
1	Адрес земельного участка	Архангельская обл, г Котлас, ул Солнечная, д 17
	Описание местоположения земельного участка	
	Иное описание местоположения	
2	Категория земель	Земли населенных пунктов
3	Вид разрешенного использования	-
4	Площадь земельного участка ± величина погрешности определения площади ($P \pm \Delta P$), м ²	1000±11
5	Формула, примененная для расчета предельной допустимой погрешности определения площади земельного участка (ΔP), м ²	$dP=3.5*Mt*\sqrt{P}=3.5*0.10*\sqrt{1000}=11$
6	Предельный минимальный и максимальный размер земельного участка ($P_{мин}$) и ($P_{макс}$), м ²	400 1500
7	Кадастровый или иной номер (обозначение) здания, сооружения, объекта незавершенного строительства, расположенного на земельном участке	
8	Кадастровые номера исходных земельных участков	
	Иное	
9	Иные сведения	земельный участок образован из земель, государственная собственность на который не разграничена Администрацией городского округа Архангельской области «Котлас»

1. Сведения о характерных точках границ образуемых земельных участков					
Обозначение земельного участка :ЗУ125					
Обозначение характерных точек границ	Координаты, м		Метод определения координат	Средняя квадратическая погрешность положения характерной точки (M_t), м	Формулы, примененные для расчета средней квадратической погрешности определения координат характерной точки (M_t), м
	X	Y			
1	2	3	4	5	6
146	276384.26	3540702.33	Метод спутниковых геодезических измерений (определений)	0.10	$M_t=\sqrt{(m_o^2+m_i^2)}=\sqrt{(0.03^2+0.08^2)}=0.10$
н192У	276397.13	3540722.99	Метод спутниковых геодезических измерений (определений)	0.10	$M_t=\sqrt{(m_o^2+m_i^2)}=\sqrt{(0.03^2+0.08^2)}=0.10$
н193У	276362.65	3540745.38	Метод спутниковых	0.10	$M_t=\sqrt{(m_o^2+m_i^2)}=\sqrt{(0.03^2+0.08^2)}=0.10$

Сведения об образуемых земельных участках					
			геодезических измерений (определений)		
147	276349.79	3540724.73	Метод спутниковых геодезических измерений (определений)	0.10	$Mt=\sqrt{(m_0^2+m_1^2)}=\sqrt{(0.03^2+0.08^2)}=0.10$
146	276384.26	3540702.33	Метод спутниковых геодезических измерений (определений)	0.10	146

2. Сведения о частях границ образуемых земельных участков				
Обозначение земельного участка :ЗУ125				
Обозначение части границы		Горизонтальное проложение (S), м	Описание прохождения части границы	Отметка о наличии земельного спора о местоположении границ земельного участка
от т.	до т.			
1	2	3	4	5
146	н192У	24.34	-	согласовано
н192У	н193У	41.11	-	согласовано
н193У	147	24.33	-	согласовано
147	146	41.11	-	согласовано

3. Общие сведения об образуемых земельных участках		
Обозначение земельного участка :ЗУ125		
№ п/п	Наименование характеристик земельного участка	Значение характеристики
1	2	3
1	Адрес земельного участка	Архангельская обл, г Котлас, ул Солнечная, д 15
	Описание местоположения земельного участка	
	Иное описание местоположения	
2	Категория земель	Земли населенных пунктов
3	Вид разрешенного использования	-
4	Площадь земельного участка ± величина погрешности определения площади ($P \pm \Delta P$), м ²	1000±11
5	Формула, примененная для расчета предельной допустимой погрешности определения площади земельного участка (ΔP), м ²	$dP=3.5*Mt*\sqrt{P}=3.5*0.10*\sqrt{1000}=11$
6	Предельный минимальный и максимальный размер земельного участка (Рмин) и (Рмакс), м ²	400 1500
7	Кадастровый или иной номер (обозначение) здания, сооружения, объекта незавершенного строительства, расположенного на земельном участке	
8	Кадастровые номера исходных земельных участков	
	Иное	
9	Иные сведения	земельный участок образован из земель, государственная собственность на который не разграничена Администрацией городского округа Архангельской области «Котлас»

1. Сведения о характерных точках границ образуемых земельных участков
Обозначение земельного участка :ЗУ126

Сведения об образуемых земельных участках					
Обозначение характерных точек границ	Координаты, м		Метод определения координат	Средняя квадратическ ая погрешность положения характерной точки (M _t), м	Формулы, примененные для расчета средней квадратической погрешности определения координат характерной точки (M _t), м
	X	Y			
1	2	3	4	5	6
н194У	276358.54	3540661.00	Метод спутниковых геодезических измерений (определений)	0.10	$M_t = \sqrt{(m_0^2 + m_1^2)} = \sqrt{(0.04^2 + 0.06^2)} = 0.10$
148	276371.40	3540681.66	Метод спутниковых геодезических измерений (определений)	0.10	$M_t = \sqrt{(m_0^2 + m_1^2)} = \sqrt{(0.04^2 + 0.06^2)} = 0.10$
149	276336.94	3540704.08	Метод спутниковых геодезических измерений (определений)	0.10	$M_t = \sqrt{(m_0^2 + m_1^2)} = \sqrt{(0.04^2 + 0.06^2)} = 0.10$
н195У	276324.09	3540683.43	Метод спутниковых геодезических измерений (определений)	0.10	$M_t = \sqrt{(m_0^2 + m_1^2)} = \sqrt{(0.04^2 + 0.06^2)} = 0.10$
н194У	276358.54	3540661.00	Метод спутниковых геодезических измерений (определений)	0.10	н194У

2. Сведения о частях границ образуемых земельных участков				
Обозначение земельного участка :ЗУ126				
Обозначение части границы		Горизонтальное проложение (S), м	Описание прохождения части границы	Отметка о наличии земельного спора о местоположении границ земельного участка
от т.	до т.			
1	2	3	4	5
н194У	148	24.34	-	согласовано
148	149	41.11	-	согласовано
149	н195У	24.32	-	согласовано
н195У	н194У	41.11	-	согласовано

3. Общие сведения об образуемых земельных участках		
Обозначение земельного участка :ЗУ126		
№ п/п	Наименование характеристик земельного участка	Значение характеристики
1	2	3
1	Адрес земельного участка	Архангельская обл, г Котлас, ул Солнечная, д 11
	Описание местоположения земельного участка	
	Иное описание местоположения	
2	Категория земель	Земли населенных пунктов
3	Вид разрешенного использования	-
4	Площадь земельного участка ± величина погрешности определения площади (P ± ΔP), м ²	1000±11

Сведения об образуемых земельных участках		
5	Формула, примененная для расчета предельной допустимой погрешности определения площади земельного участка (ΔP), м ²	$dP=3.5*Mt*\sqrt{P}=3.5*0.10*\sqrt{1000}=11$
6	Предельный минимальный и максимальный размер земельного участка (Рмин) и (Рмакс), м ²	400 1500
7	Кадастровый или иной номер (обозначение) здания, сооружения, объекта незавершенного строительства, расположенного на земельном участке	
8	Кадастровые номера исходных земельных участков	
	Иное	
9	Иные сведения	земельный участок образован из земель, государственная собственность на который не разграничена Администрацией городского округа Архангельской области «Котлас»

1. Сведения о характерных точках границ образуемых земельных участков					
Обозначение земельного участка :ЗУ127					
Обозначение характерных точек границ	Координаты, м		Метод определения координат	Средняя квадратическая погрешность положения характерной точки (М _t), м	Формулы, примененные для расчета средней квадратической погрешности определения координат характерной точки (М _t), м
	X	Y			
1	2	3	4	5	6
н196У	276345.68	3540640.35	Метод спутниковых геодезических измерений (определений)	0.10	$Mt=\sqrt{(m_0^2+m_1^2)}=\sqrt{(0.02^2+0.08^2)}=0.10$
н194У	276358.54	3540661.00	Метод спутниковых геодезических измерений (определений)	0.10	$Mt=\sqrt{(m_0^2+m_1^2)}=\sqrt{(0.02^2+0.08^2)}=0.10$
н195У	276324.09	3540683.43	Метод спутниковых геодезических измерений (определений)	0.10	$Mt=\sqrt{(m_0^2+m_1^2)}=\sqrt{(0.02^2+0.08^2)}=0.10$
н197У	276311.23	3540662.77	Метод спутниковых геодезических измерений (определений)	0.10	$Mt=\sqrt{(m_0^2+m_1^2)}=\sqrt{(0.02^2+0.08^2)}=0.10$
н196У	276345.68	3540640.35	Метод спутниковых геодезических измерений (определений)	0.10	н196У

2. Сведения о частях границ образуемых земельных участков			
Обозначение земельного участка :ЗУ127			
Обозначение части границы	Горизонтальное проложение (S),	Описание прохождения	Отметка о наличии земельного

Сведения об образуемых земельных участках				
от т.	до т.	м	части границы	спора о местоположении границ земельного участка
1	2	3	4	5
н196У	н194У	24.33	-	согласовано
н194У	н195У	41.11	-	согласовано
н195У	н197У	24.34	-	согласовано
н197У	н196У	41.10	-	согласовано

3. Общие сведения об образуемых земельных участках		
Обозначение земельного участка :ЗУ127		
№ п/п	Наименование характеристик земельного участка	Значение характеристики
1	2	3
1	Адрес земельного участка	Архангельская обл, г Котлас, ул Солнечная, д 9
	Описание местоположения земельного участка	
	Иное описание местоположения	
2	Категория земель	Земли населенных пунктов
3	Вид разрешенного использования	-
4	Площадь земельного участка ± величина погрешности определения площади ($P \pm \Delta P$), м ²	1000±11
5	Формула, примененная для расчета предельной допустимой погрешности определения площади земельного участка (ΔP), м ²	$dP=3.5*Mt*\sqrt{P}=3.5*0.10*\sqrt{1000}=11$
6	Предельный минимальный и максимальный размер земельного участка ($P_{мин}$) и ($P_{макс}$), м ²	400 1500
7	Кадастровый или иной номер (обозначение) здания, сооружения, объекта незавершенного строительства, расположенного на земельном участке	
8	Кадастровые номера исходных земельных участков	
	Иное	
9	Иные сведения	земельный участок образован из земель, государственная собственность на который не разграничена Администрацией городского округа Архангельской области «Котлас»

1. Сведения о характерных точках границ образуемых земельных участков					
Обозначение земельного участка :ЗУ128					
Обозначение характерных точек границ	Координаты, м		Метод определения координат	Средняя квадратическая погрешность положения характерной точки (M_t), м	Формулы, примененные для расчета средней квадратической погрешности определения координат характерной точки (M_t), м
	X	Y			
1	2	3	4	5	6
н198У	276332.84	3540619.70	Метод спутниковых геодезических измерений (определений)	0.10	$M_t=\sqrt{(m_0^2+m_1^2)}=\sqrt{(0.02^2+0.08^2)}=0.10$
н196У	276345.68	3540640.35	Метод спутниковых	0.10	$M_t=\sqrt{(m_0^2+m_1^2)}=\sqrt{(0.02^2+0.08^2)}=0.10$

Сведения об образуемых земельных участках					
			геодезических измерений (определений)		
н197У	276311.23	3540662.77	Метод спутниковых геодезических измерений (определений)	0.10	$Mt=\sqrt{(m_0^2+m_1^2)}=\sqrt{(0.02^2+0.08^2)}=0.10$
н199У	276298.36	3540642.10	Метод спутниковых геодезических измерений (определений)	0.10	$Mt=\sqrt{(m_0^2+m_1^2)}=\sqrt{(0.02^2+0.08^2)}=0.10$
н198У	276332.84	3540619.70	Метод спутниковых геодезических измерений (определений)	0.10	н198У

2. Сведения о частях границ образуемых земельных участков				
Обозначение земельного участка :ЗУ128				
Обозначение части границы		Горизонтальное проложение (S), м	Описание прохождения части границы	Отметка о наличии земельного спора о местоположении границ земельного участка
от т.	до т.			
1	2	3	4	5
н198У	н196У	24.32	-	согласовано
н196У	н197У	41.10	-	согласовано
н197У	н199У	24.35	-	согласовано
н199У	н198У	41.12	-	согласовано

3. Общие сведения об образуемых земельных участках		
Обозначение земельного участка :ЗУ128		
№ п/п	Наименование характеристик земельного участка	Значение характеристики
1	2	3
1	Адрес земельного участка	Архангельская обл, г Котлас, ул Солнечная, д 7
	Описание местоположения земельного участка	
	Иное описание местоположения	
2	Категория земель	Земли населенных пунктов
3	Вид разрешенного использования	-
4	Площадь земельного участка ± величина погрешности определения площади ($P \pm \Delta P$), м ²	1000±11
5	Формула, примененная для расчета предельной допустимой погрешности определения площади земельного участка (ΔP), м ²	$dP=3.5*Mt*\sqrt{P}=3.5*0.10*\sqrt{1000}=11$
6	Предельный минимальный и максимальный размер земельного участка ($P_{мин}$) и ($P_{макс}$), м ²	400 1500
7	Кадастровый или иной номер (обозначение) здания, сооружения, объекта незавершенного строительства, расположенного на земельном участке	
8	Кадастровые номера исходных земельных участков	
	Иное	
9	Иные сведения	земельный участок образован из земель, государственная собственность на который не разграничена Администрацией городского округа Архангельской области «Котлас»

Сведения об образуемых земельных участках

1. Сведения о характерных точках границ образуемых земельных участков

Обозначение земельного участка :ЗУ129

Обозначение характерных точек границ	Координаты, м		Метод определения координат	Средняя квадратическ ая погрешность положения характерной точки (M _t), м	Формулы, примененные для расчета средней квадратической погрешности определения координат характерной точки (M _t), м
	X	Y			
1	2	3	4	5	6
150	276319.98	3540599.04	Метод спутниковых геодезических измерений (определений)	0.10	$M_t = \sqrt{(m_o^2 + m_i^2)} = \sqrt{(0.02^2 + 0.08^2)} = 0.10$
н198У	276332.84	3540619.70	Метод спутниковых геодезических измерений (определений)	0.10	$M_t = \sqrt{(m_o^2 + m_i^2)} = \sqrt{(0.02^2 + 0.08^2)} = 0.10$
н199У	276298.36	3540642.10	Метод спутниковых геодезических измерений (определений)	0.10	$M_t = \sqrt{(m_o^2 + m_i^2)} = \sqrt{(0.02^2 + 0.08^2)} = 0.10$
151	276285.51	3540621.44	Метод спутниковых геодезических измерений (определений)	0.10	$M_t = \sqrt{(m_o^2 + m_i^2)} = \sqrt{(0.02^2 + 0.08^2)} = 0.10$
150	276319.98	3540599.04	Метод спутниковых геодезических измерений (определений)	0.10	150

2. Сведения о частях границ образуемых земельных участков

Обозначение земельного участка :ЗУ129

Обозначение части границы		Горизонтальное проложение (S), м	Описание прохождения части границы	Отметка о наличии земельного спора о местоположении границ земельного участка
от т.	до т.			
1	2	3	4	5
150	н198У	24.34	-	согласовано
н198У	н199У	41.12	-	согласовано
н199У	151	24.33	-	согласовано
151	150	41.11	-	согласовано

3. Общие сведения об образуемых земельных участках

Обозначение земельного участка :ЗУ129

№ п/п	Наименование характеристик земельного участка	Значение характеристики
1	2	3
1	Адрес земельного участка	Архангельская обл, г Котлас, ул Солнечная, д 5
	Описание местоположения земельного участка	
	Иное описание местоположения	
2	Категория земель	Земли населенных пунктов

Сведения об образуемых земельных участках		
3	Вид разрешенного использования	-
4	Площадь земельного участка $\pm$ величина погрешности определения площади ($P \pm \Delta P$), м ²	1000 $\pm$ 11
5	Формула, примененная для расчета предельной допустимой погрешности определения площади земельного участка (ΔP), м ²	$dP = 3.5 * Mt * \sqrt{P} = 3.5 * 0.10 * \sqrt{1000} = 11$
6	Предельный минимальный и максимальный размер земельного участка ($P_{\min}$) и ($P_{\max}$), м ²	400 1500
7	Кадастровый или иной номер (обозначение) здания, сооружения, объекта незавершенного строительства, расположенного на земельном участке	
8	Кадастровые номера исходных земельных участков	
	Иное	
9	Иные сведения	земельный участок образован из земель, государственная собственность на который не разграничена Администрацией городского округа Архангельской области «Котлас»

1. Сведения о характерных точках границ образуемых земельных участков					
Обозначение земельного участка :ЗУ130					
Обозначение характерных точек границ	Координаты, м		Метод определения координат	Средняя квадратическая погрешность положения характерной точки (M_t), м	Формулы, примененные для расчета средней квадратической погрешности определения координат характерной точки (M_t), м
	X	Y			
1	2	3	4	5	6
н200У	276296.67	3540561.66	Метод спутниковых геодезических измерений (определений)	0.10	$M_t = \sqrt{(m_o^2 + m_i^2)} = \sqrt{(0.03^2 + 0.08^2)} = 0.10$
152	276307.12	3540578.36	Метод спутниковых геодезических измерений (определений)	0.10	$M_t = \sqrt{(m_o^2 + m_i^2)} = \sqrt{(0.03^2 + 0.08^2)} = 0.10$
153	276272.67	3540600.80	Метод спутниковых геодезических измерений (определений)	0.10	$M_t = \sqrt{(m_o^2 + m_i^2)} = \sqrt{(0.03^2 + 0.08^2)} = 0.10$
н201У	276263.10	3540585.41	Метод спутниковых геодезических измерений (определений)	0.10	$M_t = \sqrt{(m_o^2 + m_i^2)} = \sqrt{(0.03^2 + 0.08^2)} = 0.10$
н200У	276296.67	3540561.66	Метод спутниковых геодезических измерений (определений)	0.10	н200У
2. Сведения о частях границ образуемых земельных участков					

Сведения об образуемых земельных участках				
Обозначение земельного участка :ЗУ130				
Обозначение части границы		Горизонтальное проложение (S), м	Описание прохождения части границы	Отметка о наличии земельного спора о местоположении границ земельного участка
от т.	до т.			
1	2	3	4	5
н200У	152	19.70	-	согласовано
152	153	41.11	-	согласовано
153	н201У	18.12	-	согласовано
н201У	н200У	41.12	-	согласовано

3. Общие сведения об образуемых земельных участках		
Обозначение земельного участка :ЗУ130		
№ п/п	Наименование характеристик земельного участка	Значение характеристики
1	2	3
1	Адрес земельного участка	Архангельская обл, г Котлас, ул Солнечная, д 1
	Описание местоположения земельного участка	
	Иное описание местоположения	
2	Категория земель	Земли населенных пунктов
3	Вид разрешенного использования	-
4	Площадь земельного участка ± величина погрешности определения площади ($P \pm \Delta P$), м ²	777±10
5	Формула, примененная для расчета предельной допустимой погрешности определения площади земельного участка (ΔP), м ²	$dP=3.5*Mt*\sqrt{P}=3.5*0.10*\sqrt{777}=10$
6	Предельный минимальный и максимальный размер земельного участка (Рмин) и (Рмакс), м ²	400 1500
7	Кадастровый или иной номер (обозначение) здания, сооружения, объекта незавершенного строительства, расположенного на земельном участке	
8	Кадастровые номера исходных земельных участков	
	Иное	
9	Иные сведения	земельный участок образован из земель, государственная собственность на который не разграничена Администрацией городского округа Архангельской области «Котлас»

1. Сведения о характерных точках границ образуемых земельных участков					
Обозначение земельного участка :ЗУ131					
Обозначение характерных точек границ	Координаты, м		Метод определения координат	Средняя квадратическая погрешность положения характерной точки (Mt), м	Формулы, примененные для расчета средней квадратической погрешности определения координат характерной точки (Mt), м
	X	Y			
1	2	3	4	5	6
н202У	276583.31	3540943.60	Метод спутниковых геодезических измерений	0.10	$Mt=\sqrt{(m_0^2+m_1^2)}=\sqrt{(0.04^2+0.06^2)}=0.10$

Сведения об образуемых земельных участках					
н203У	276596.17	3540964.25	(определений) Метод спутниковых геодезических измерений (определений)	0.10	$Mt=\sqrt{(m_o^2+m_i^2)}=\sqrt{(0.04^2+0.06^2)}=0.10$
н178У	276561.72	3540986.70	Метод спутниковых геодезических измерений (определений)	0.10	$Mt=\sqrt{(m_o^2+m_i^2)}=\sqrt{(0.04^2+0.06^2)}=0.10$
н177У	276548.87	3540966.04	Метод спутниковых геодезических измерений (определений)	0.10	$Mt=\sqrt{(m_o^2+m_i^2)}=\sqrt{(0.04^2+0.06^2)}=0.10$
н202У	276583.31	3540943.60	Метод спутниковых геодезических измерений (определений)	0.10	н202У

2. Сведения о частях границ образуемых земельных участков				
Обозначение земельного участка :ЗУ131				
Обозначение части границы		Горизонтальное проложение (S), м	Описание прохождения части границы	Отметка о наличии земельного спора о местоположении границ земельного участка
от т.	до т.			
1	2	3	4	5
н202У	н203У	24.33	-	согласовано
н203У	н178У	41.12	-	согласовано
н178У	н177У	24.33	-	согласовано
н177У	н202У	41.11	-	согласовано

3. Общие сведения об образуемых земельных участках		
Обозначение земельного участка :ЗУ131		
№ п/п	Наименование характеристик земельного участка	Значение характеристики
1	2	3
1	Адрес земельного участка	Архангельская обл, г Котлас, ул Заречная, д 40
	Описание местоположения земельного участка	
	Иное описание местоположения	
2	Категория земель	Земли населенных пунктов
3	Вид разрешенного использования	-
4	Площадь земельного участка ± величина погрешности определения площади ($P \pm \Delta P$), м ²	1000±11
5	Формула, примененная для расчета предельной допустимой погрешности определения площади земельного участка (ΔP), м ²	$dP=3.5*Mt*\sqrt{P}=3.5*0.10*\sqrt{1000}=11$
6	Предельный минимальный и максимальный размер земельного участка (Рмин) и (Рмакс), м ²	400 1500
7	Кадастровый или иной номер (обозначение) здания, сооружения, объекта незавершенного строительства, расположенного на земельном участке	
8	Кадастровые номера исходных земельных участков	
	Иное	
9	Иные сведения	земельный участок образован из земель, государственная собственность на который

Сведения об образуемых земельных участках		
		не разграничена Администрацией городского округа Архангельской области «Котлас»

1. Сведения о характерных точках границ образуемых земельных участков					
Обозначение земельного участка :ЗУ132					
Обозначение характерных точек границ	Координаты, м		Метод определения координат	Средняя квадратическая погрешность положения характерной точки (M _t), м	Формулы, примененные для расчета средней квадратической погрешности определения координат характерной точки (M _t), м
	X	Y			
1	2	3	4	5	6
н204У	276570.43	3540922.91	Метод спутниковых геодезических измерений (определений)	0.10	$M_t = \sqrt{(m_o^2 + m_i^2)} = \sqrt{(0.04^2 + 0.06^2)} = 0.10$
н202У	276583.31	3540943.60	Метод спутниковых геодезических измерений (определений)	0.10	$M_t = \sqrt{(m_o^2 + m_i^2)} = \sqrt{(0.04^2 + 0.06^2)} = 0.10$
н177У	276548.87	3540966.04	Метод спутниковых геодезических измерений (определений)	0.10	$M_t = \sqrt{(m_o^2 + m_i^2)} = \sqrt{(0.04^2 + 0.06^2)} = 0.10$
н181У	276536.03	3540945.42	Метод спутниковых геодезических измерений (определений)	0.10	$M_t = \sqrt{(m_o^2 + m_i^2)} = \sqrt{(0.04^2 + 0.06^2)} = 0.10$
н204У	276570.43	3540922.91	Метод спутниковых геодезических измерений (определений)	0.10	н204У

2. Сведения о частях границ образуемых земельных участков				
Обозначение земельного участка :ЗУ132				
Обозначение части границы		Горизонтальное проложение (S), м	Описание прохождения части границы	Отметка о наличии земельного спора о местоположении границ земельного участка
от т.	до т.			
1	2	3	4	5
н204У	н202У	24.37	-	согласовано
н202У	н177У	41.11	-	согласовано
н177У	н181У	24.29	-	согласовано
н181У	н204У	41.11	-	согласовано

3. Общие сведения об образуемых земельных участках		
Обозначение земельного участка :ЗУ132		
№ п/п	Наименование характеристик земельного участка	Значение характеристики
1	2	3
1	Адрес земельного участка	Архангельская обл, г Котлас, ул Заречная, д 38

Сведения об образуемых земельных участках		
	Описание местоположения земельного участка	
	Иное описание местоположения	
2	Категория земель	Земли населенных пунктов
3	Вид разрешенного использования	-
4	Площадь земельного участка ± величина погрешности определения площади ($P \pm \Delta P$), м ²	1000±11
5	Формула, примененная для расчета предельной допустимой погрешности определения площади земельного участка (ΔP), м ²	$dP=3.5*Mt*\sqrt{P}=3.5*0.10*\sqrt{1000}=11$
6	Предельный минимальный и максимальный размер земельного участка ($P_{мин}$) и ($P_{макс}$), м ²	400 1500
7	Кадастровый или иной номер (обозначение) здания, сооружения, объекта незавершенного строительства, расположенного на земельном участке	
8	Кадастровые номера исходных земельных участков	
	Иное	
9	Иные сведения	земельный участок образован из земель, государственная собственность на который не разграничена Администрацией городского округа Архангельской области «Котлас»

1. Сведения о характерных точках границ образуемых земельных участков					
Обозначение земельного участка :ЗУ133					
Обозначение характерных точек границ	Координаты, м		Метод определения координат	Средняя квадратическая погрешность положения характерной точки (M_t), м	Формулы, примененные для расчета средней квадратической погрешности определения координат характерной точки (M_t), м
	X	Y			
1	2	3	4	5	6
154	276557.58	3540902.27	Метод спутниковых геодезических измерений (определений)	0.10	$M_t=\sqrt{(m_0^2+m_1^2)}=\sqrt{(0.02^2+0.08^2)}=0.10$
н204У	276570.43	3540922.91	Метод спутниковых геодезических измерений (определений)	0.10	$M_t=\sqrt{(m_0^2+m_1^2)}=\sqrt{(0.02^2+0.08^2)}=0.10$
н181У	276536.03	3540945.42	Метод спутниковых геодезических измерений (определений)	0.10	$M_t=\sqrt{(m_0^2+m_1^2)}=\sqrt{(0.02^2+0.08^2)}=0.10$
135	276523.16	3540924.76	Метод спутниковых геодезических измерений (определений)	0.10	$M_t=\sqrt{(m_0^2+m_1^2)}=\sqrt{(0.02^2+0.08^2)}=0.10$
154	276557.58	3540902.27	Метод спутниковых геодезических	0.10	154

Сведения об образуемых земельных участках					
			измерений (определений)		
2. Сведения о частях границ образуемых земельных участков					
Обозначение земельного участка :ЗУ133					
Обозначение части границы		Горизонтальное проложение (S), м	Описание прохождения части границы	Отметка о наличии земельного спора о местоположении границ земельного участка	
от т.	до т.				
1	2	3	4	5	
154	н204У	24.31	-	согласовано	
н204У	н181У	41.11	-	согласовано	
н181У	135	24.34	-	согласовано	
135	154	41.12	-	согласовано	

3. Общие сведения об образуемых земельных участках		
Обозначение земельного участка :ЗУ133		
№ п/п	Наименование характеристик земельного участка	Значение характеристики
1	2	3
1	Адрес земельного участка	Архангельская обл, г Котлас, ул Заречная, д 36
	Описание местоположения земельного участка	
	Иное описание местоположения	
2	Категория земель	Земли населенных пунктов
3	Вид разрешенного использования	-
4	Площадь земельного участка ± величина погрешности определения площади ($P \pm \Delta P$), м ²	1000±11
5	Формула, примененная для расчета предельной допустимой погрешности определения площади земельного участка (ΔP), м ²	$dP=3.5*Mt*\sqrt{P}=3.5*0.10*\sqrt{1000}=11$
6	Предельный минимальный и максимальный размер земельного участка (Рмин) и (Рмакс), м ²	400 1500
7	Кадастровый или иной номер (обозначение) здания, сооружения, объекта незавершенного строительства, расположенного на земельном участке	
8	Кадастровые номера исходных земельных участков	
	Иное	
9	Иные сведения	земельный участок образован из земель, государственная собственность на который не разграничена Администрацией городского округа Архангельской области «Котлас»

1. Сведения о характерных точках границ образуемых земельных участков					
Обозначение земельного участка :ЗУ134					
Обозначение характерных точек границ	Координаты, м		Метод определения координат	Средняя квадратическая погрешность положения характерной точки (Mt), м	Формулы, примененные для расчета средней квадратической погрешности определения координат характерной точки (Mt), м
	X	Y			
1	2	3	4	5	6

Сведения об образуемых земельных участках					
н205У	276531.89	3540860.98	Метод спутниковых геодезических измерений (определений)	0.10	$Mt = \sqrt{(m_0^2 + m_1^2)} = \sqrt{(0.04^2 + 0.06^2)} = 0.10$
155	276544.74	3540881.62	Метод спутниковых геодезических измерений (определений)	0.10	$Mt = \sqrt{(m_0^2 + m_1^2)} = \sqrt{(0.04^2 + 0.06^2)} = 0.10$
136	276510.30	3540904.09	Метод спутниковых геодезических измерений (определений)	0.10	$Mt = \sqrt{(m_0^2 + m_1^2)} = \sqrt{(0.04^2 + 0.06^2)} = 0.10$
н185У	276497.44	3540883.43	Метод спутниковых геодезических измерений (определений)	0.10	$Mt = \sqrt{(m_0^2 + m_1^2)} = \sqrt{(0.04^2 + 0.06^2)} = 0.10$
н205У	276531.89	3540860.98	Метод спутниковых геодезических измерений (определений)	0.10	н205У

2. Сведения о частях границ образуемых земельных участков

Обозначение земельного участка :ЗУ134				
Обозначение части границы		Горизонтальное проложение (S), м	Описание прохождения части границы	Отметка о наличии земельного спора о местоположении границ земельного участка
от т.	до т.			
1	2	3	4	5
н205У	155	24.31	-	согласовано
155	136	41.12	-	согласовано
136	н185У	24.34	-	согласовано
н185У	н205У	41.12	-	согласовано

3. Общие сведения об образуемых земельных участках

Обозначение земельного участка :ЗУ134		
№ п/п	Наименование характеристик земельного участка	Значение характеристики
1	2	3
1	Адрес земельного участка	Архангельская обл, г Котлас, ул Заречная, д 32
	Описание местоположения земельного участка	
	Иное описание местоположения	
2	Категория земель	Земли населенных пунктов
3	Вид разрешенного использования	-
4	Площадь земельного участка ± величина погрешности определения площади ($P \pm \Delta P$), м ²	1000±11
5	Формула, примененная для расчета предельной допустимой погрешности определения площади земельного участка (ΔP), м ²	$dP = 3.5 * Mt * \sqrt{P} = 3.5 * 0.10 * \sqrt{1000} = 11$
6	Предельный минимальный и максимальный размер земельного участка (Рмин) и (Рмакс), м ²	400 1500
7	Кадастровый или иной номер (обозначение) здания, сооружения, объекта незавершенного строительства, расположенного на земельном участке	
8	Кадастровые номера исходных земельных участков	

Сведения об образуемых земельных участках		
	Иное	
9	Иные сведения	земельный участок образован из земель, государственная собственность на который не разграничена Администрацией городского округа Архангельской области «Котлас»

1. Сведения о характерных точках границ образуемых земельных участков					
Обозначение земельного участка :ЗУ135					
Обозначение характерных точек границ	Координаты, м		Метод определения координат	Средняя квадратическая погрешность положения характерной точки (M_t), м	Формулы, примененные для расчета средней квадратической погрешности определения координат характерной точки (M_t), м
	X	Y			
1	2	3	4	5	6
н206У	276519.03	3540840.33	Метод спутниковых геодезических измерений (определений)	0.10	$M_t = \sqrt{(m_0^2 + m_1^2)} = \sqrt{(0.04^2 + 0.06^2)} = 0.10$
н205У	276531.89	3540860.98	Метод спутниковых геодезических измерений (определений)	0.10	$M_t = \sqrt{(m_0^2 + m_1^2)} = \sqrt{(0.04^2 + 0.06^2)} = 0.10$
н185У	276497.44	3540883.43	Метод спутниковых геодезических измерений (определений)	0.10	$M_t = \sqrt{(m_0^2 + m_1^2)} = \sqrt{(0.04^2 + 0.06^2)} = 0.10$
137	276484.58	3540862.78	Метод спутниковых геодезических измерений (определений)	0.10	$M_t = \sqrt{(m_0^2 + m_1^2)} = \sqrt{(0.04^2 + 0.06^2)} = 0.10$
н206У	276519.03	3540840.33	Метод спутниковых геодезических измерений (определений)	0.10	н206У

2. Сведения о частях границ образуемых земельных участков				
Обозначение земельного участка :ЗУ135				
Обозначение части границы		Горизонтальное проложение (S), м	Описание прохождения части границы	Отметка о наличии земельного спора о местоположении границ земельного участка
от т.	до т.			
1	2	3	4	5
н206У	н205У	24.33	-	согласовано
н205У	н185У	41.12	-	согласовано
н185У	137	24.33	-	согласовано
137	н206У	41.12	-	согласовано

3. Общие сведения об образуемых земельных участках		
Обозначение земельного участка :ЗУ135		
№ п/п	Наименование характеристик земельного участка	Значение характеристики

Сведения об образуемых земельных участках		
1	2	3
1	Адрес земельного участка	Архангельская обл, г Котлас, ул Заречная, д 30
	Описание местоположения земельного участка	
	Иное описание местоположения	
2	Категория земель	Земли населенных пунктов
3	Вид разрешенного использования	-
4	Площадь земельного участка ± величина погрешности определения площади ($P \pm \Delta P$), м ²	1000±11
5	Формула, примененная для расчета предельной допустимой погрешности определения площади земельного участка (ΔP), м ²	$dP = 3.5 * Mt * \sqrt{P} / P = 3.5 * 0.10 * \sqrt{1000} = 11$
6	Предельный минимальный и максимальный размер земельного участка ($P_{мин}$) и ($P_{макс}$), м ²	400 1500
7	Кадастровый или иной номер (обозначение) здания, сооружения, объекта незавершенного строительства, расположенного на земельном участке	
8	Кадастровые номера исходных земельных участков	
	Иное	
9	Иные сведения	земельный участок образован из земель, государственная собственность на который не разграничена Администрацией городского округа Архангельской области «Котлас»

1. Сведения о характерных точках границ образуемых земельных участков					
Обозначение земельного участка :ЗУ136					
Обозначение характерных точек границ	Координаты, м		Метод определения координат	Средняя квадратическая погрешность положения характерной точки (M_t), м	Формулы, примененные для расчета средней квадратической погрешности определения координат характерной точки (M_t), м
	X	Y			
1	2	3	4	5	6
н207У	276506.18	3540819.66	Метод спутниковых геодезических измерений (определений)	0.10	$M_t = \sqrt{(m_o^2 + m_i^2)} = \sqrt{(0.02^2 + 0.08^2)} = 0.10$
н206У	276519.03	3540840.33	Метод спутниковых геодезических измерений (определений)	0.10	$M_t = \sqrt{(m_o^2 + m_i^2)} = \sqrt{(0.02^2 + 0.08^2)} = 0.10$
137	276484.58	3540862.78	Метод спутниковых геодезических измерений (определений)	0.10	$M_t = \sqrt{(m_o^2 + m_i^2)} = \sqrt{(0.02^2 + 0.08^2)} = 0.10$
140	276471.74	3540842.13	Метод спутниковых геодезических измерений (определений)	0.10	$M_t = \sqrt{(m_o^2 + m_i^2)} = \sqrt{(0.02^2 + 0.08^2)} = 0.10$

Сведения об образуемых земельных участках					
н207У	276506.18	3540819.66	Метод спутниковых геодезических измерений (определений)	0.10	н207У

2. Сведения о частях границ образуемых земельных участков				
Обозначение земельного участка :ЗУ136				
Обозначение части границы		Горизонтальное проложение (S), м	Описание прохождения части границы	Отметка о наличии земельного спора о местоположении границ земельного участка
от т.	до т.			
1	2	3	4	5
н207У	н206У	24.34	-	согласовано
н206У	137	41.12	-	согласовано
137	140	24.32	-	согласовано
140	н207У	41.12	-	согласовано

3. Общие сведения об образуемых земельных участках		
Обозначение земельного участка :ЗУ136		
№ п/п	Наименование характеристик земельного участка	Значение характеристики
1	2	3
1	Адрес земельного участка	Архангельская обл, г Котлас, ул Заречная, д 28
	Описание местоположения земельного участка	
	Иное описание местоположения	
2	Категория земель	Земли населенных пунктов
3	Вид разрешенного использования	-
4	Площадь земельного участка ± величина погрешности определения площади ($P \pm \Delta P$), м ²	1000±11
5	Формула, примененная для расчета предельной допустимой погрешности определения площади земельного участка (ΔP), м ²	$dP=3.5*Mt*\sqrt{P}=3.5*0.10*\sqrt{1000}=11$
6	Предельный минимальный и максимальный размер земельного участка (Рмин) и (Рмакс), м ²	400 1500
7	Кадастровый или иной номер (обозначение) здания, сооружения, объекта незавершенного строительства, расположенного на земельном участке	
8	Кадастровые номера исходных земельных участков	
	Иное	
9	Иные сведения	земельный участок образован из земель, государственная собственность на который не разграничена Администрацией городского округа Архангельской области «Котлас»

1. Сведения о характерных точках границ образуемых земельных участков					
Обозначение земельного участка :ЗУ137					
Обозначение характерных точек границ	Координаты, м		Метод определения координат	Средняя квадратическая погрешность положения характерной точки (M _t), м	Формулы, примененные для расчета средней квадратической погрешности определения координат характерной
	X	Y			

Сведения об образуемых земельных участках					
1	2	3	4	5	точки (Mt), м
н208У	276493.32	3540799.01	Метод спутниковых геодезических измерений (определений)	0.10	$Mt = \sqrt{(m_0^2 + m_1^2)} = \sqrt{(0.04^2 + 0.06^2)} = 0.10$
н207У	276506.18	3540819.66	Метод спутниковых геодезических измерений (определений)	0.10	$Mt = \sqrt{(m_0^2 + m_1^2)} = \sqrt{(0.04^2 + 0.06^2)} = 0.10$
140	276471.74	3540842.13	Метод спутниковых геодезических измерений (определений)	0.10	$Mt = \sqrt{(m_0^2 + m_1^2)} = \sqrt{(0.04^2 + 0.06^2)} = 0.10$
139	276458.88	3540821.47	Метод спутниковых геодезических измерений (определений)	0.10	$Mt = \sqrt{(m_0^2 + m_1^2)} = \sqrt{(0.04^2 + 0.06^2)} = 0.10$
н208У	276493.32	3540799.01	Метод спутниковых геодезических измерений (определений)	0.10	н208У

2. Сведения о частях границ образуемых земельных участков				
Обозначение земельного участка :ЗУ137				
Обозначение части границы		Горизонтальное проложение (S), м	Описание прохождения части границы	Отметка о наличии земельного спора о местоположении границ земельного участка
от т.	до т.			
1	2	3	4	5
н208У	н207У	24.33	-	согласовано
н207У	140	41.12	-	согласовано
140	139	24.34	-	согласовано
139	н208У	41.12	-	согласовано

3. Общие сведения об образуемых земельных участках		
Обозначение земельного участка :ЗУ137		
№ п/п	Наименование характеристик земельного участка	Значение характеристики
1	2	3
1	Адрес земельного участка	Архангельская обл, г Котлас, ул Заречная, д 26
	Описание местоположения земельного участка	
	Иное описание местоположения	
2	Категория земель	Земли населенных пунктов
3	Вид разрешенного использования	-
4	Площадь земельного участка ± величина погрешности определения площади ($P \pm \Delta P$), м ²	1000±11
5	Формула, примененная для расчета предельной допустимой погрешности определения площади земельного участка (ΔP), м ²	$dP = 3.5 * Mt * \sqrt{P} = 3.5 * 0.10 * \sqrt{1000} = 11$
6	Предельный минимальный и максимальный размер земельного участка (Рмин) и (Рмакс), м ²	400 1500
7	Кадастровый или иной номер (обозначение) здания, сооружения, объекта незавершенного строительства, расположенного на земельном участке	

Сведения об образуемых земельных участках		
8	Кадастровые номера исходных земельных участков	
	Иное	
9	Иные сведения	земельный участок образован из земель, государственная собственность на который не разграничена Администрацией городского округа Архангельской области «Котлас»

1. Сведения о характерных точках границ образуемых земельных участков					
Обозначение земельного участка :ЗУ138					
Обозначение характерных точек границ	Координаты, м		Метод определения координат	Средняя квадратическая погрешность положения характерной точки (M_t), м	Формулы, примененные для расчета средней квадратической погрешности определения координат характерной точки (M_t), м
	X	Y			
1	2	3	4	5	6
156	276480.48	3540778.37	Метод спутниковых геодезических измерений (определений)	0.10	$M_t = \sqrt{(m_0^2 + m_1^2)} = \sqrt{(0.04^2 + 0.06^2)} = 0.10$
н208У	276493.32	3540799.01	Метод спутниковых геодезических измерений (определений)	0.10	$M_t = \sqrt{(m_0^2 + m_1^2)} = \sqrt{(0.04^2 + 0.06^2)} = 0.10$
139	276458.88	3540821.47	Метод спутниковых геодезических измерений (определений)	0.10	$M_t = \sqrt{(m_0^2 + m_1^2)} = \sqrt{(0.04^2 + 0.06^2)} = 0.10$
144	276446.02	3540800.79	Метод спутниковых геодезических измерений (определений)	0.10	$M_t = \sqrt{(m_0^2 + m_1^2)} = \sqrt{(0.04^2 + 0.06^2)} = 0.10$
156	276480.48	3540778.37	Метод спутниковых геодезических измерений (определений)	0.10	156

2. Сведения о частях границ образуемых земельных участков				
Обозначение земельного участка :ЗУ138				
Обозначение части границы		Горизонтальное проложение (S), м	Описание прохождения части границы	Отметка о наличии земельного спора о местоположении границ земельного участка
от т.	до т.			
1	2	3	4	5
156	н208У	24.31	-	согласовано
н208У	139	41.12	-	согласовано
139	144	24.35	-	согласовано
144	156	41.11	-	согласовано

3. Общие сведения об образуемых земельных участках	
Обозначение земельного участка :ЗУ138	

Сведения об образуемых земельных участках		
№ п/п	Наименование характеристик земельного участка	Значение характеристики
1	2	3
1	Адрес земельного участка	Архангельская обл, г Котлас, ул Заречная, д 24
	Описание местоположения земельного участка	
	Иное описание местоположения	
2	Категория земель	Земли населенных пунктов
3	Вид разрешенного использования	-
4	Площадь земельного участка ± величина погрешности определения площади ($P \pm \Delta P$), м ²	1000±11
5	Формула, примененная для расчета предельной допустимой погрешности определения площади земельного участка (ΔP), м ²	$dP=3.5*Mt*\sqrt{P}=3.5*0.10*\sqrt{1000}=11$
6	Предельный минимальный и максимальный размер земельного участка ($P_{\min}$) и ($P_{\max}$), м ²	400 1500
7	Кадастровый или иной номер (обозначение) здания, сооружения, объекта незавершенного строительства, расположенного на земельном участке	
8	Кадастровые номера исходных земельных участков	
	Иное	
9	Иные сведения	земельный участок образован из земель, государственная собственность на который не разграничена Администрацией городского округа Архангельской области «Котлас»

1. Сведения о характерных точках границ образуемых земельных участков					
Обозначение земельного участка :ЗУ139					
Обозначение характерных точек границ	Координаты, м		Метод определения координат	Средняя квадратическая погрешность положения характерной точки (M_t), м	Формулы, примененные для расчета средней квадратической погрешности определения координат характерной точки (M_t), м
	X	Y			
1	2	3	4	5	6
н209У	276444.41	3540721.17	Метод спутниковых геодезических измерений (определений)	0.1	$M_t=\sqrt{(m_o^2+m_i^2)}=\sqrt{(0.02^2+0.08^2)}=0.10$
н210У	276457.27	3540741.82	Метод спутниковых геодезических измерений (определений)	0.1	$M_t=\sqrt{(m_o^2+m_i^2)}=\sqrt{(0.02^2+0.08^2)}=0.10$
н189У	276422.82	3540764.27	Метод спутниковых геодезических измерений (определений)	0.1	$M_t=\sqrt{(m_o^2+m_i^2)}=\sqrt{(0.02^2+0.08^2)}=0.10$
н188У	276409.97	3540743.61	Метод спутниковых геодезических измерений (определений)	0.1	$M_t=\sqrt{(m_o^2+m_i^2)}=\sqrt{(0.02^2+0.08^2)}=0.10$

Сведения об образуемых земельных участках					
			измерений (определений)		
н209У	276444.41	3540721.17	Метод спутниковых геодезических измерений (определений)	0.1	н209У

2. Сведения о частях границ образуемых земельных участков				
Обозначение земельного участка :ЗУ139				
Обозначение части границы		Горизонтальное проложение (S), м	Описание прохождения части границы	Отметка о наличии земельного спора о местоположении границ земельного участка
от т.	до т.			
1	2	3	4	5
н209У	н210У	24.33	-	согласовано
н210У	н189У	41.12	-	согласовано
н189У	н188У	24.33	-	согласовано
н188У	н209У	41.11	-	согласовано

3. Общие сведения об образуемых земельных участках		
Обозначение земельного участка :ЗУ139		
№ п/п	Наименование характеристик земельного участка	Значение характеристики
1	2	3
1	Адрес земельного участка	Архангельская обл, г Котлас, ул Заречная, д 20
	Описание местоположения земельного участка	
	Иное описание местоположения	
2	Категория земель	Земли населенных пунктов
3	Вид разрешенного использования	-
4	Площадь земельного участка ± величина погрешности определения площади ($P \pm \Delta P$), м ²	1000±11
5	Формула, примененная для расчета предельной допустимой погрешности определения площади земельного участка (ΔP), м ²	$dP=3.5*Mt*-/P=3.5*0.10*-/1000=11$
6	Предельный минимальный и максимальный размер земельного участка (Рмин) и (Рмакс), м ²	400 1500
7	Кадастровый или иной номер (обозначение) здания, сооружения, объекта незавершенного строительства, расположенного на земельном участке	
8	Кадастровые номера исходных земельных участков	
	Иное	
9	Иные сведения	земельный участок образован из земель, государственная собственность на который не разграничена Администрацией городского округа Архангельской области «Котлас»

1. Сведения о характерных точках границ образуемых земельных участков					
Обозначение земельного участка :ЗУ140					
Обозначение характерных точек границ	Координаты, м		Метод определения координат	Средняя квадратическая погрешность положения характерной точки (M_t), м	Формулы, примененные для расчета средней квадратической погрешности определения
	X	Y			

Сведения об образуемых земельных участках					
					координат характерной точки (Mt), м
1	2	3	4	5	6
н211У	276431.54	3540700.48	Метод спутниковых геодезических измерений (определений)	0.10	$Mt = \sqrt{(m_0^2 + m_1^2)} = \sqrt{(0.04^2 + 0.06^2)} = 0.10$
н209У	276444.41	3540721.17	Метод спутниковых геодезических измерений (определений)	0.10	$Mt = \sqrt{(m_0^2 + m_1^2)} = \sqrt{(0.04^2 + 0.06^2)} = 0.10$
н188У	276409.97	3540743.61	Метод спутниковых геодезических измерений (определений)	0.10	$Mt = \sqrt{(m_0^2 + m_1^2)} = \sqrt{(0.04^2 + 0.06^2)} = 0.10$
н192У	276397.13	3540722.99	Метод спутниковых геодезических измерений (определений)	0.10	$Mt = \sqrt{(m_0^2 + m_1^2)} = \sqrt{(0.04^2 + 0.06^2)} = 0.10$
н211У	276431.54	3540700.48	Метод спутниковых геодезических измерений (определений)	0.10	н211У

2. Сведения о частях границ образуемых земельных участков				
Обозначение земельного участка :ЗУ140				
Обозначение части границы		Горизонтальное проложение (S), м	Описание прохождения части границы	Отметка о наличии земельного спора о местоположении границ земельного участка
от т.	до т.			
1	2	3	4	5
н211У	н209У	24.37	-	согласовано
н209У	н188У	41.11	-	согласовано
н188У	н192У	24.29	-	согласовано
н192У	н211У	41.12	-	согласовано

3. Общие сведения об образуемых земельных участках		
Обозначение земельного участка :ЗУ140		
№ п/п	Наименование характеристик земельного участка	Значение характеристики
1	2	3
1	Адрес земельного участка	Архангельская обл, г Котлас, ул Заречная, д 18
	Описание местоположения земельного участка	
	Иное описание местоположения	
2	Категория земель	Земли населенных пунктов
3	Вид разрешенного использования	-
4	Площадь земельного участка ± величина погрешности определения площади (Р ± ΔР), м²	1000±11
5	Формула, примененная для расчета предельной допустимой погрешности определения площади земельного участка (ΔР), м²	$dP = 3.5 * Mt * \sqrt{P} = 3.5 * 0.10 * \sqrt{1000} = 11$
6	Предельный минимальный и максимальный размер земельного участка (Рмин) и (Рмакс), м²	400 1500
7	Кадастровый или иной номер (обозначение) здания, сооружения,	

Сведения об образуемых земельных участках		
	объекта незавершенного строительства, расположенного на земельном участке	
8	Кадастровые номера исходных земельных участков	
	Иное	
9	Иные сведения	земельный участок образован из земель, государственная собственность на который не разграничена Администрацией городского округа Архангельской области «Котлас»

1. Сведения о характерных точках границ образуемых земельных участков					
Обозначение земельного участка :ЗУ141					
Обозначение характерных точек границ	Координаты, м		Метод определения координат	Средняя квадратическая погрешность положения характерной точки (M _t), м	Формулы, примененные для расчета средней квадратической погрешности определения координат характерной точки (M _t), м
	X	Y			
1	2	3	4	5	6
157	276418.68	3540679.84	Метод спутниковых геодезических измерений (определений)	0.10	$M_t = \sqrt{(m_0^2 + m_1^2)} = \sqrt{(0.03^2 + 0.08^2)} = 0.10$
н211У	276431.54	3540700.48	Метод спутниковых геодезических измерений (определений)	0.10	$M_t = \sqrt{(m_0^2 + m_1^2)} = \sqrt{(0.03^2 + 0.08^2)} = 0.10$
н192У	276397.13	3540722.99	Метод спутниковых геодезических измерений (определений)	0.10	$M_t = \sqrt{(m_0^2 + m_1^2)} = \sqrt{(0.03^2 + 0.08^2)} = 0.10$
146	276384.26	3540702.33	Метод спутниковых геодезических измерений (определений)	0.10	$M_t = \sqrt{(m_0^2 + m_1^2)} = \sqrt{(0.03^2 + 0.08^2)} = 0.10$
157	276418.68	3540679.84	Метод спутниковых геодезических измерений (определений)	0.10	157

2. Сведения о частях границ образуемых земельных участков				
Обозначение земельного участка :ЗУ141				
Обозначение части границы		Горизонтальное проложение (S), м	Описание прохождения части границы	Отметка о наличии земельного спора о местоположении границ земельного участка
от т.	до т.			
1	2	3	4	5
157	н211У	24.32	-	согласовано
н211У	н192У	41.12	-	согласовано
н192У	146	24.34	-	согласовано
146	157	41.12	-	согласовано

Сведения об образуемых земельных участках		
3. Общие сведения об образуемых земельных участках		
Обозначение земельного участка :ЗУ141		
№ п/п	Наименование характеристик земельного участка	Значение характеристики
1	2	3
1	Адрес земельного участка	Архангельская обл, г Котлас, ул Заречная, д 16
	Описание местоположения земельного участка	
	Иное описание местоположения	
2	Категория земель	Земли населенных пунктов
3	Вид разрешенного использования	-
4	Площадь земельного участка ± величина погрешности определения площади ($P \pm \Delta P$), м ²	1000±11
5	Формула, примененная для расчета предельной допустимой погрешности определения площади земельного участка (ΔP), м ²	$dP=3.5*Mt*\sqrt{P}=3.5*0.10*\sqrt{1000}=11$
6	Предельный минимальный и максимальный размер земельного участка ($P_{мин}$) и ($P_{макс}$), м ²	400 1500
7	Кадастровый или иной номер (обозначение) здания, сооружения, объекта незавершенного строительства, расположенного на земельном участке	
8	Кадастровые номера исходных земельных участков	
	Иное	
9	Иные сведения	земельный участок образован из земель, государственная собственность на который не разграничена Администрацией городского округа Архангельской области «Котлас»

1. Сведения о характерных точках границ образуемых земельных участков					
Обозначение земельного участка :ЗУ142					
Обозначение характерных точек границ	Координаты, м		Метод определения координат	Средняя квадратическая погрешность положения характерной точки (M_t), м	Формулы, примененные для расчета средней квадратической погрешности определения координат характерной точки (M_t), м
	X	Y			
1	2	3	4	5	6
н212У	276392.99	3540638.55	Метод спутниковых геодезических измерений (определений)	0.10	$M_t=\sqrt{(m_o^2+m_i^2)}=\sqrt{(0.03^2+0.08^2)}=0.10$
158	276405.84	3540659.19	Метод спутниковых геодезических измерений (определений)	0.10	$M_t=\sqrt{(m_o^2+m_i^2)}=\sqrt{(0.03^2+0.08^2)}=0.10$
148	276371.40	3540681.66	Метод спутниковых геодезических измерений (определений)	0.10	$M_t=\sqrt{(m_o^2+m_i^2)}=\sqrt{(0.03^2+0.08^2)}=0.10$

Сведения об образуемых земельных участках					
н194У	276358.54	3540661.00	Метод спутниковых геодезических измерений (определений)	0.10	$Mt = \sqrt{(m_0^2 + m_1^2)} = \sqrt{(0.03^2 + 0.08^2)} = 0.10$
н212У	276392.99	3540638.55	Метод спутниковых геодезических измерений (определений)	0.10	н212У

2. Сведения о частях границ образуемых земельных участков				
Обозначение земельного участка :ЗУ142				
Обозначение части границы		Горизонтальное проложение (S), м	Описание прохождения части границы	Отметка о наличии земельного спора о местоположении границ земельного участка
от т.	до т.			
1	2	3	4	5
н212У	158	24.31	-	согласовано
158	148	41.12	-	согласовано
148	н194У	24.34	-	согласовано
н194У	н212У	41.12	-	согласовано

3. Общие сведения об образуемых земельных участках		
Обозначение земельного участка :ЗУ142		
№ п/п	Наименование характеристик земельного участка	Значение характеристики
1	2	3
1	Адрес земельного участка	Архангельская обл, г Котлас, ул Заречная, д 12
	Описание местоположения земельного участка	
	Иное описание местоположения	
2	Категория земель	Земли населенных пунктов
3	Вид разрешенного использования	-
4	Площадь земельного участка ± величина погрешности определения площади ($P \pm \Delta P$), м ²	1000±11
5	Формула, примененная для расчета предельной допустимой погрешности определения площади земельного участка (ΔP), м ²	$dP = 3.5 * Mt * \sqrt{P} = 3.5 * 0.10 * \sqrt{1000} = 11$
6	Предельный минимальный и максимальный размер земельного участка (Рмин) и (Рмакс), м ²	400 1500
7	Кадастровый или иной номер (обозначение) здания, сооружения, объекта незавершенного строительства, расположенного на земельном участке	
8	Кадастровые номера исходных земельных участков	
	Иное	
9	Иные сведения	земельный участок образован из земель, государственная собственность на который не разграничена Администрацией городского округа Архангельской области «Котлас»

1. Сведения о характерных точках границ образуемых земельных участков					
Обозначение земельного участка :ЗУ143					
Обозначение характерных точек границ	Координаты, м		Метод определения координат	Средняя квадратическ ая погрешность	Формулы, примененные для расчета средней
	X	Y			

Сведения об образуемых земельных участках					
				положения характерной точки (M _t), м	квадратической погрешности определения координат характерной точки (M _t), м
1	2	3	4	5	6
н213У	276380.13	3540617.90	Метод спутниковых геодезических измерений (определений)	0.10	$M_t = \sqrt{(m_o^2 + m_i^2)} = \sqrt{(0.03^2 + 0.08^2)} = 0.10$
н212У	276392.99	3540638.55	Метод спутниковых геодезических измерений (определений)	0.10	$M_t = \sqrt{(m_o^2 + m_i^2)} = \sqrt{(0.03^2 + 0.08^2)} = 0.10$
н194У	276358.54	3540661.00	Метод спутниковых геодезических измерений (определений)	0.10	$M_t = \sqrt{(m_o^2 + m_i^2)} = \sqrt{(0.03^2 + 0.08^2)} = 0.10$
н196У	276345.68	3540640.35	Метод спутниковых геодезических измерений (определений)	0.10	$M_t = \sqrt{(m_o^2 + m_i^2)} = \sqrt{(0.03^2 + 0.08^2)} = 0.10$
н213У	276380.13	3540617.90	Метод спутниковых геодезических измерений (определений)	0.10	н213У

2. Сведения о частях границ образуемых земельных участков				
Обозначение земельного участка :ЗУ143				
Обозначение части границы		Горизонтальное проложение (S), м	Описание прохождения части границы	Отметка о наличии земельного спора о местоположении границ земельного участка
от т.	до т.			
1	2	3	4	5
н213У	н212У	24.33	-	согласовано
н212У	н194У	41.12	-	согласовано
н194У	н196У	24.33	-	согласовано
н196У	н213У	41.12	-	согласовано

3. Общие сведения об образуемых земельных участках		
Обозначение земельного участка :ЗУ143		
№ п/п	Наименование характеристик земельного участка	Значение характеристики
1	2	3
1	Адрес земельного участка	Архангельская обл, г Котлас, ул Заречная, д 10
	Описание местоположения земельного участка	
	Иное описание местоположения	
2	Категория земель	Земли населенных пунктов
3	Вид разрешенного использования	-
4	Площадь земельного участка ± величина погрешности определения площади (P ± ΔP), м ²	1000±11
5	Формула, примененная для расчета предельной допустимой погрешности определения площади земельного участка (ΔP), м ²	$dP = 3.5 * M_t * \sqrt{P} = 3.5 * 0.10 * \sqrt{1000} = 11$
6	Предельный минимальный и максимальный	400

Сведения об образуемых земельных участках		
	размер земельного участка (Рмин) и (Рмакс), м ²	1500
7	Кадастровый или иной номер (обозначение) здания, сооружения, объекта незавершенного строительства, расположенного на земельном участке	
8	Кадастровые номера исходных земельных участков	
	Иное	
9	Иные сведения	земельный участок образован из земель, государственная собственность на который не разграничена Администрацией городского округа Архангельской области «Котлас»

1. Сведения о характерных точках границ образуемых земельных участков					
Обозначение земельного участка :ЗУ144					
Обозначение характерных точек границ	Координаты, м		Метод определения координат	Средняя квадратическая погрешность положения характерной точки (M _t), м	Формулы, примененные для расчета средней квадратической погрешности определения координат характерной точки (M _t), м
	X	Y			
1	2	3	4	5	6
н214У	276367.28	3540597.23	Метод спутниковых геодезических измерений (определений)	0.10	$M_t = \sqrt{(m_0^2 + m_1^2)} = \sqrt{(0.03^2 + 0.08^2)} = 0.10$
н213У	276380.13	3540617.90	Метод спутниковых геодезических измерений (определений)	0.10	$M_t = \sqrt{(m_0^2 + m_1^2)} = \sqrt{(0.03^2 + 0.08^2)} = 0.10$
н196У	276345.68	3540640.35	Метод спутниковых геодезических измерений (определений)	0.10	$M_t = \sqrt{(m_0^2 + m_1^2)} = \sqrt{(0.03^2 + 0.08^2)} = 0.10$
н198У	276332.84	3540619.70	Метод спутниковых геодезических измерений (определений)	0.10	$M_t = \sqrt{(m_0^2 + m_1^2)} = \sqrt{(0.03^2 + 0.08^2)} = 0.10$
н214У	276367.28	3540597.23	Метод спутниковых геодезических измерений (определений)	0.10	н214У

2. Сведения о частях границ образуемых земельных участков				
Обозначение земельного участка :ЗУ144				
Обозначение части границы		Горизонтальное проложение (S), м	Описание прохождения части границы	Отметка о наличии земельного спора о местоположении границ земельного участка
от т.	до т.			
1	2	3	4	5
н214У	н213У	24.34	-	согласовано

Сведения об образуемых земельных участках				
н213У	н196У	41.12	-	согласовано
н196У	н198У	24.32	-	согласовано
н198У	н214У	41.12	-	согласовано

3. Общие сведения об образуемых земельных участках		
Обозначение земельного участка :ЗУ144		
№ п/п	Наименование характеристик земельного участка	Значение характеристики
1	2	3
1	Адрес земельного участка	Архангельская обл, г Котлас, ул Заречная, д 8
	Описание местоположения земельного участка	
	Иное описание местоположения	
2	Категория земель	Земли населенных пунктов
3	Вид разрешенного использования	-
4	Площадь земельного участка ± величина погрешности определения площади ($P \pm \Delta P$), м ²	1000±11
5	Формула, примененная для расчета предельной допустимой погрешности определения площади земельного участка (ΔP), м ²	$dP=3.5*Mt*\sqrt{P}=3.5*0.10*\sqrt{1000}=11$
6	Предельный минимальный и максимальный размер земельного участка ($P_{мин}$) и ($P_{макс}$), м ²	400 1500
7	Кадастровый или иной номер (обозначение) здания, сооружения, объекта незавершенного строительства, расположенного на земельном участке	
8	Кадастровые номера исходных земельных участков	
	Иное	
9	Иные сведения	земельный участок образован из земель, государственная собственность на который не разграничена Администрацией городского округа Архангельской области «Котлас»

1. Сведения о характерных точках границ образуемых земельных участков					
Обозначение земельного участка :ЗУ145					
Обозначение характерных точек границ	Координаты, м		Метод определения координат	Средняя квадратическая погрешность положения характерной точки (M_t), м	Формулы, примененные для расчета средней квадратической погрешности определения координат характерной точки (M_t), м
	X	Y			
1	2	3	4	5	6
159	276354.42	3540576.58	Метод спутниковых геодезических измерений (определений)	0.10	$M_t=\sqrt{(m_o^2+m_i^2)}=\sqrt{(0.04^2+0.06^2)}=0.10$
н214У	276367.28	3540597.23	Метод спутниковых геодезических измерений (определений)	0.10	$M_t=\sqrt{(m_o^2+m_i^2)}=\sqrt{(0.04^2+0.06^2)}=0.10$
н198У	276332.84	3540619.70	Метод спутниковых	0.10	$M_t=\sqrt{(m_o^2+m_i^2)}=\sqrt{(0.04^2+0.06^2)}=0.10$

Сведения об образуемых земельных участках					
			геодезических измерений (определений)		
150	276319.98	3540599.04	Метод спутниковых геодезических измерений (определений)	0.10	$Mt = \sqrt{(m_0^2 + m_1^2)} = \sqrt{(0.04^2 + 0.06^2)} = 0.10$
159	276354.42	3540576.58	Метод спутниковых геодезических измерений (определений)	0.10	159

2. Сведения о частях границ образуемых земельных участков				
Обозначение земельного участка :ЗУ145				
Обозначение части границы		Горизонтальное проложение (S), м	Описание прохождения части границы	Отметка о наличии земельного спора о местоположении границ земельного участка
от т.	до т.			
1	2	3	4	5
159	н214У	24.33	-	согласовано
н214У	н198У	41.12	-	согласовано
н198У	150	24.34	-	согласовано
150	159	41.12	-	согласовано

3. Общие сведения об образуемых земельных участках		
Обозначение земельного участка :ЗУ145		
№ п/п	Наименование характеристик земельного участка	Значение характеристики
1	2	3
1	Адрес земельного участка	Архангельская обл, г Котлас, ул Заречная, д 6
	Описание местоположения земельного участка	
	Иное описание местоположения	
2	Категория земель	Земли населенных пунктов
3	Вид разрешенного использования	-
4	Площадь земельного участка ± величина погрешности определения площади ($P \pm \Delta P$), м ²	1000±11
5	Формула, примененная для расчета предельной допустимой погрешности определения площади земельного участка (ΔP), м ²	$dP = 3.5 * Mt * \sqrt{P} = 3.5 * 0.10 * \sqrt{1000} = 11$
6	Предельный минимальный и максимальный размер земельного участка ($P_{\min}$) и ($P_{\max}$), м ²	400 1500
7	Кадастровый или иной номер (обозначение) здания, сооружения, объекта незавершенного строительства, расположенного на земельном участке	
8	Кадастровые номера исходных земельных участков	
	Иное	
9	Иные сведения	земельный участок образован из земель, государственная собственность на который не разграничена Администрацией городского округа Архангельской области «Котлас»

1. Сведения о характерных точках границ образуемых земельных участков
Обозначение земельного участка :ЗУ146

Сведения об образуемых земельных участках					
Обозначение характерных точек границ	Координаты, м		Метод определения координат	Средняя квадратическ ая погрешность положения характерной точки (M _t), м	Формулы, примененные для расчета средней квадратической погрешности определения координат характерной точки (M _t), м
	X	Y			
1	2	3	4	5	6
н215У	276632.64	3540911.37	Метод спутниковых геодезических измерений (определений)	0.10	$M_t = \sqrt{(m_0^2 + m_1^2)} = \sqrt{(0.02^2 + 0.08^2)} = 0.10$
н216У	276645.49	3540932.03	Метод спутниковых геодезических измерений (определений)	0.10	$M_t = \sqrt{(m_0^2 + m_1^2)} = \sqrt{(0.02^2 + 0.08^2)} = 0.10$
н217У	276611.05	3540954.49	Метод спутниковых геодезических измерений (определений)	0.10	$M_t = \sqrt{(m_0^2 + m_1^2)} = \sqrt{(0.02^2 + 0.08^2)} = 0.10$
н218У	276598.20	3540933.83	Метод спутниковых геодезических измерений (определений)	0.10	$M_t = \sqrt{(m_0^2 + m_1^2)} = \sqrt{(0.02^2 + 0.08^2)} = 0.10$
н215У	276632.64	3540911.37	Метод спутниковых геодезических измерений (определений)	0.10	н215У

2. Сведения о частях границ образуемых земельных участков				
Обозначение земельного участка :ЗУ146				
Обозначение части границы		Горизонтальное проложение (S), м	Описание прохождения части границы	Отметка о наличии земельного спора о местоположении границ земельного участка
от т.	до т.			
1	2	3	4	5
н215У	н216У	24.33	-	согласовано
н216У	н217У	41.12	-	согласовано
н217У	н218У	24.33	-	согласовано
н218У	н215У	41.12	-	согласовано

3. Общие сведения об образуемых земельных участках		
Обозначение земельного участка :ЗУ146		
№ п/п	Наименование характеристик земельного участка	Значение характеристики
1	2	3
1	Адрес земельного участка	Архангельская обл, г Котлас, ул Заречная, д 39
	Описание местоположения земельного участка	
	Иное описание местоположения	
2	Категория земель	Земли населенных пунктов
3	Вид разрешенного использования	-
4	Площадь земельного участка ± величина погрешности определения площади (P ± ΔP), м ²	1000±11

Сведения об образуемых земельных участках		
5	Формула, примененная для расчета предельной допустимой погрешности определения площади земельного участка (ΔP), м ²	$dP=3.5*Mt*\sqrt{P}=3.5*0.10*\sqrt{1000}=11$
6	Предельный минимальный и максимальный размер земельного участка (Рмин) и (Рмакс), м ²	400 1500
7	Кадастровый или иной номер (обозначение) здания, сооружения, объекта незавершенного строительства, расположенного на земельном участке	
8	Кадастровые номера исходных земельных участков	
	Иное	
9	Иные сведения	земельный участок образован из земель, государственная собственность на который не разграничена Администрацией городского округа Архангельской области «Котлас»

1. Сведения о характерных точках границ образуемых земельных участков					
Обозначение земельного участка :ЗУ147					
Обозначение характерных точек границ	Координаты, м		Метод определения координат	Средняя квадратическая погрешность положения характерной точки (Mt), м	Формулы, примененные для расчета средней квадратической погрешности определения координат характерной точки (Mt), м
	X	Y			
1	2	3	4	5	6
н219У	276619.80	3540890.75	Метод спутниковых геодезических измерений (определений)	0.1	$Mt=\sqrt{(m_0^2+m_1^2)}=\sqrt{(0.03^2+0.08^2)}=0.10$
н215У	276632.64	3540911.37	Метод спутниковых геодезических измерений (определений)	0.1	$Mt=\sqrt{(m_0^2+m_1^2)}=\sqrt{(0.03^2+0.08^2)}=0.10$
н218У	276598.20	3540933.83	Метод спутниковых геодезических измерений (определений)	0.1	$Mt=\sqrt{(m_0^2+m_1^2)}=\sqrt{(0.03^2+0.08^2)}=0.10$
н220У	276585.32	3540913.14	Метод спутниковых геодезических измерений (определений)	0.1	$Mt=\sqrt{(m_0^2+m_1^2)}=\sqrt{(0.03^2+0.08^2)}=0.10$
н219У	276619.80	3540890.75	Метод спутниковых геодезических измерений (определений)	0.1	н219У

2. Сведения о частях границ образуемых земельных участков			
Обозначение земельного участка :ЗУ147			
Обозначение части границы	Горизонтальное проложение (S),	Описание прохождения	Отметка о наличии земельного

Сведения об образуемых земельных участках				
от т.	до т.	м	части границы	спора о местоположении границ земельного участка
1	2	3	4	5
н219У	н215У	24.29	-	согласовано
н215У	н218У	41.12	-	согласовано
н218У	н220У	24.37	-	согласовано
н220У	н219У	41.11	-	согласовано

3. Общие сведения об образуемых земельных участках		
Обозначение земельного участка :ЗУ147		
№ п/п	Наименование характеристик земельного участка	Значение характеристики
1	2	3
1	Адрес земельного участка	Архангельская обл, г Котлас, ул Заречная, д 37
	Описание местоположения земельного участка	
	Иное описание местоположения	
2	Категория земель	Земли населенных пунктов
3	Вид разрешенного использования	-
4	Площадь земельного участка ± величина погрешности определения площади ($P \pm \Delta P$), м ²	1000±11
5	Формула, примененная для расчета предельной допустимой погрешности определения площади земельного участка (ΔP), м ²	$dP=3.5*Mt*\sqrt{P}=3.5*0.10*\sqrt{1000}=11$
6	Предельный минимальный и максимальный размер земельного участка ($P_{мин}$) и ($P_{макс}$), м ²	400 1500
7	Кадастровый или иной номер (обозначение) здания, сооружения, объекта незавершенного строительства, расположенного на земельном участке	
8	Кадастровые номера исходных земельных участков	
	Иное	
9	Иные сведения	земельный участок образован из земель, государственная собственность на который не разграничена Администрацией городского округа Архангельской области «Котлас»

1. Сведения о характерных точках границ образуемых земельных участков					
Обозначение земельного участка :ЗУ148					
Обозначение характерных точек границ	Координаты, м		Метод определения координат	Средняя квадратическая погрешность положения характерной точки (M_t), м	Формулы, примененные для расчета средней квадратической погрешности определения координат характерной точки (M_t), м
	X	Y			
1	2	3	4	5	6
н221У	276606.93	3540870.09	Метод спутниковых геодезических измерений (определений)	0.1	$M_t=\sqrt{(m_0^2+m_1^2)}=\sqrt{(0.04^2+0.06^2)}=0.10$
н219У	276619.80	3540890.75	Метод спутниковых	0.1	$M_t=\sqrt{(m_0^2+m_1^2)}=\sqrt{(0.04^2+0.06^2)}=0.10$

Сведения об образуемых земельных участках					
			геодезических измерений (определений)		
н220У	276585.32	3540913.14	Метод спутниковых геодезических измерений (определений)	0.1	$Mt=\sqrt{(m_0^2+m_1^2)}=\sqrt{(0.04^2+0.06^2)}=0.10$
н222У	276572.46	3540892.49	Метод спутниковых геодезических измерений (определений)	0.1	$Mt=\sqrt{(m_0^2+m_1^2)}=\sqrt{(0.04^2+0.06^2)}=0.10$
н221У	276606.93	3540870.09	Метод спутниковых геодезических измерений (определений)	0.1	н221У

2. Сведения о частях границ образуемых земельных участков				
Обозначение земельного участка :ЗУ148				
Обозначение части границы		Горизонтальное проложение (S), м	Описание прохождения части границы	Отметка о наличии земельного спора о местоположении границ земельного участка
от т.	до т.			
1	2	3	4	5
н221У	н219У	24.34	-	согласовано
н219У	н220У	41.11	-	согласовано
н220У	н222У	24.33	-	согласовано
н222У	н221У	41.11	-	согласовано

3. Общие сведения об образуемых земельных участках		
Обозначение земельного участка :ЗУ148		
№ п/п	Наименование характеристик земельного участка	Значение характеристики
1	2	3
1	Адрес земельного участка	Архангельская обл, г Котлас, ул Заречная, д 35
	Описание местоположения земельного участка	
	Иное описание местоположения	
2	Категория земель	Земли населенных пунктов
3	Вид разрешенного использования	-
4	Площадь земельного участка ± величина погрешности определения площади ($P \pm \Delta P$), м ²	1000±11
5	Формула, примененная для расчета предельной допустимой погрешности определения площади земельного участка (ΔP), м ²	$dP=3.5*Mt*\sqrt{P}=3.5*0.10*\sqrt{1000}=11$
6	Предельный минимальный и максимальный размер земельного участка ($P_{мин}$) и ($P_{макс}$), м ²	400 1500
7	Кадастровый или иной номер (обозначение) здания, сооружения, объекта незавершенного строительства, расположенного на земельном участке	
8	Кадастровые номера исходных земельных участков	
	Иное	
9	Иные сведения	земельный участок образован из земель, государственная собственность на который не разграничена Администрацией городского округа Архангельской области «Котлас»

Сведения об образуемых земельных участках

1. Сведения о характерных точках границ образуемых земельных участков

Обозначение земельного участка :ЗУ149

Обозначение характерных точек границ	Координаты, м		Метод определения координат	Средняя квадратическ ая погрешность положения характерной точки (M _t), м	Формулы, примененные для расчета средней квадратической погрешности определения координат характерной точки (M _t), м
	X	Y			
1	2	3	4	5	6
н109У	276594.07	3540849.42	Метод спутниковых геодезических измерений (определений)	0.10	$M_t = \sqrt{(m_0^2 + m_1^2)} = \sqrt{(0.03^2 + 0.08^2)} = 0.10$
н221У	276606.93	3540870.09	Метод спутниковых геодезических измерений (определений)	0.10	$M_t = \sqrt{(m_0^2 + m_1^2)} = \sqrt{(0.03^2 + 0.08^2)} = 0.10$
н222У	276572.46	3540892.49	Метод спутниковых геодезических измерений (определений)	0.10	$M_t = \sqrt{(m_0^2 + m_1^2)} = \sqrt{(0.03^2 + 0.08^2)} = 0.10$
н223У	276559.61	3540871.84	Метод спутниковых геодезических измерений (определений)	0.10	$M_t = \sqrt{(m_0^2 + m_1^2)} = \sqrt{(0.03^2 + 0.08^2)} = 0.10$
н109У	276594.07	3540849.42	Метод спутниковых геодезических измерений (определений)	0.10	н109У

2. Сведения о частях границ образуемых земельных участков

Обозначение земельного участка :ЗУ149

Обозначение части границы		Горизонтальное проложение (S), м	Описание прохождения части границы	Отметка о наличии земельного спора о местоположении границ земельного участка
от т.	до т.			
1	2	3	4	5
н109У	н221У	24.34	-	согласовано
н221У	н222У	41.11	-	согласовано
н222У	н223У	24.32	-	согласовано
н223У	н109У	41.11	-	согласовано

3. Общие сведения об образуемых земельных участках

Обозначение земельного участка :ЗУ149

№ п/п	Наименование характеристик земельного участка	Значение характеристики
1	2	3
1	Адрес земельного участка	Архангельская обл, г Котлас, ул Заречная, д 33
	Описание местоположения земельного участка	
	Иное описание местоположения	
2	Категория земель	Земли населенных пунктов

Сведения об образуемых земельных участках		
3	Вид разрешенного использования	-
4	Площадь земельного участка ± величина погрешности определения площади ($P \pm \Delta P$), м ²	1000±11
5	Формула, примененная для расчета предельной допустимой погрешности определения площади земельного участка (ΔP), м ²	$dP = 3.5 * Mt * \sqrt{P} = 3.5 * 0.10 * \sqrt{1000} = 11$
6	Предельный минимальный и максимальный размер земельного участка ($P_{\min}$) и ($P_{\max}$), м ²	400 1500
7	Кадастровый или иной номер (обозначение) здания, сооружения, объекта незавершенного строительства, расположенного на земельном участке	
8	Кадастровые номера исходных земельных участков	
	Иное	
9	Иные сведения	земельный участок образован из земель, государственная собственность на который не разграничена Администрацией городского округа Архангельской области «Котлас»

1. Сведения о характерных точках границ образуемых земельных участков					
Обозначение земельного участка :ЗУ150					
Обозначение характерных точек границ	Координаты, м		Метод определения координат	Средняя квадратическая погрешность положения характерной точки (M_t), м	Формулы, примененные для расчета средней квадратической погрешности определения координат характерной точки (M_t), м
	X	Y			
1	2	3	4	5	6
н107У	276581.21	3540828.76	Метод спутниковых геодезических измерений (определений)	0.10	$M_t = \sqrt{(m_o^2 + m_i^2)} = \sqrt{(0.03^2 + 0.08^2)} = 0.10$
н109У	276594.07	3540849.42	Метод спутниковых геодезических измерений (определений)	0.10	$M_t = \sqrt{(m_o^2 + m_i^2)} = \sqrt{(0.03^2 + 0.08^2)} = 0.10$
н223У	276559.61	3540871.84	Метод спутниковых геодезических измерений (определений)	0.10	$M_t = \sqrt{(m_o^2 + m_i^2)} = \sqrt{(0.03^2 + 0.08^2)} = 0.10$
н224У	276546.76	3540851.19	Метод спутниковых геодезических измерений (определений)	0.10	$M_t = \sqrt{(m_o^2 + m_i^2)} = \sqrt{(0.03^2 + 0.08^2)} = 0.10$
н107У	276581.21	3540828.76	Метод спутниковых геодезических измерений (определений)	0.10	н107У
2. Сведения о частях границ образуемых земельных участков					

Сведения об образуемых земельных участках				
Обозначение земельного участка :ЗУ150				
Обозначение части границы		Горизонтальное проложение (S), м	Описание прохождения части границы	Отметка о наличии земельного спора о местоположении границ земельного участка
от т.	до т.			
1	2	3	4	5
н107У	н109У	24.34	-	согласовано
н109У	н223У	41.11	-	согласовано
н223У	н224У	24.32	-	согласовано
н224У	н107У	41.11	-	согласовано

3. Общие сведения об образуемых земельных участках		
Обозначение земельного участка :ЗУ150		
№ п/п	Наименование характеристик земельного участка	Значение характеристики
1	2	3
1	Адрес земельного участка	Архангельская обл, г Котлас, ул Заречная, д 31
	Описание местоположения земельного участка	
	Иное описание местоположения	
2	Категория земель	Земли населенных пунктов
3	Вид разрешенного использования	-
4	Площадь земельного участка ± величина погрешности определения площади ($P \pm \Delta P$), м ²	1000±11
5	Формула, примененная для расчета предельной допустимой погрешности определения площади земельного участка (ΔP), м ²	$dP=3.5*Mt*\sqrt{P}=3.5*0.10*\sqrt{1000}=11$
6	Предельный минимальный и максимальный размер земельного участка (Рмин) и (Рмакс), м ²	400 1500
7	Кадастровый или иной номер (обозначение) здания, сооружения, объекта незавершенного строительства, расположенного на земельном участке	
8	Кадастровые номера исходных земельных участков	
	Иное	
9	Иные сведения	земельный участок образован из земель, государственная собственность на который не разграничена Администрацией городского округа Архангельской области «Котлас»

1. Сведения о характерных точках границ образуемых земельных участков					
Обозначение земельного участка :ЗУ151					
Обозначение характерных точек границ	Координаты, м		Метод определения координат	Средняя квадратическая погрешность положения характерной точки (Mt), м	Формулы, примененные для расчета средней квадратической погрешности определения координат характерной точки (Mt), м
	X	Y			
1	2	3	4	5	6
н105У	276568.35	3540808.11	Метод спутниковых геодезических измерений	0.10	$Mt=\sqrt{(m_0^2+m_1^2)}=\sqrt{(0.04^2+0.06^2)}=0.10$

Сведения об образуемых земельных участках					
н107У	276581.21	3540828.76	Метод спутниковых геодезических измерений (определений)	0.10	$Mt = \sqrt{(m_o^2 + m_i^2)} = \sqrt{(0.04^2 + 0.06^2)} = 0.10$
н224У	276546.76	3540851.19	Метод спутниковых геодезических измерений (определений)	0.10	$Mt = \sqrt{(m_o^2 + m_i^2)} = \sqrt{(0.04^2 + 0.06^2)} = 0.10$
н225У	276533.90	3540830.53	Метод спутниковых геодезических измерений (определений)	0.10	$Mt = \sqrt{(m_o^2 + m_i^2)} = \sqrt{(0.04^2 + 0.06^2)} = 0.10$
н105У	276568.35	3540808.11	Метод спутниковых геодезических измерений (определений)	0.10	н105У

2. Сведения о частях границ образуемых земельных участков				
Обозначение земельного участка :ЗУ151				
Обозначение части границы		Горизонтальное проложение (S), м	Описание прохождения части границы	Отметка о наличии земельного спора о местоположении границ земельного участка
от т.	до т.			
1	2	3	4	5
н105У	н107У	24.33	-	согласовано
н107У	н224У	41.11	-	согласовано
н224У	н225У	24.34	-	согласовано
н225У	н105У	41.10	-	согласовано

3. Общие сведения об образуемых земельных участках		
Обозначение земельного участка :ЗУ151		
№ п/п	Наименование характеристик земельного участка	Значение характеристики
1	2	3
1	Адрес земельного участка	Архангельская обл, г Котлас, ул Заречная, д 29
	Описание местоположения земельного участка	
	Иное описание местоположения	
2	Категория земель	Земли населенных пунктов
3	Вид разрешенного использования	-
4	Площадь земельного участка ± величина погрешности определения площади ($P \pm \Delta P$), м ²	1000±11
5	Формула, примененная для расчета предельной допустимой погрешности определения площади земельного участка (ΔP), м ²	$dP = 3.5 * Mt * \sqrt{} / P = 3.5 * 0.10 * \sqrt{} / 1000 = 11$
6	Предельный минимальный и максимальный размер земельного участка (Рмин) и (Рмакс), м ²	400 1500
7	Кадастровый или иной номер (обозначение) здания, сооружения, объекта незавершенного строительства, расположенного на земельном участке	
8	Кадастровые номера исходных земельных участков	
	Иное	
9	Иные сведения	земельный участок образован из земель, государственная собственность на который

Сведения об образуемых земельных участках		
		не разграничена Администрацией городского округа Архангельской области «Котлас»

1. Сведения о характерных точках границ образуемых земельных участков					
Обозначение земельного участка :ЗУ152					
Обозначение характерных точек границ	Координаты, м		Метод определения координат	Средняя квадратическая погрешность положения характерной точки (M _t), м	Формулы, примененные для расчета средней квадратической погрешности определения координат характерной точки (M _t), м
	X	Y			
1	2	3	4	5	6
130	276555.51	3540787.46	Метод спутниковых геодезических измерений (определений)	0.10	$M_t = \sqrt{(m_o^2 + m_i^2)} = \sqrt{(0.04^2 + 0.06^2)} = 0.10$
н105У	276568.35	3540808.11	Метод спутниковых геодезических измерений (определений)	0.10	$M_t = \sqrt{(m_o^2 + m_i^2)} = \sqrt{(0.04^2 + 0.06^2)} = 0.10$
н225У	276533.90	3540830.53	Метод спутниковых геодезических измерений (определений)	0.10	$M_t = \sqrt{(m_o^2 + m_i^2)} = \sqrt{(0.04^2 + 0.06^2)} = 0.10$
160	276521.03	3540809.86	Метод спутниковых геодезических измерений (определений)	0.10	$M_t = \sqrt{(m_o^2 + m_i^2)} = \sqrt{(0.04^2 + 0.06^2)} = 0.10$
130	276555.51	3540787.46	Метод спутниковых геодезических измерений (определений)	0.10	130

2. Сведения о частях границ образуемых земельных участков				
Обозначение земельного участка :ЗУ152				
Обозначение части границы		Горизонтальное проложение (S), м	Описание прохождения части границы	Отметка о наличии земельного спора о местоположении границ земельного участка
от т.	до т.			
1	2	3	4	5
130	н105У	24.32	-	согласовано
н105У	н225У	41.10	-	согласовано
н225У	160	24.35	-	согласовано
160	130	41.12	-	согласовано

3. Общие сведения об образуемых земельных участках		
Обозначение земельного участка :ЗУ152		
№ п/п	Наименование характеристик земельного участка	Значение характеристики
1	2	3
1	Адрес земельного участка	Архангельская обл, г Котлас, ул Заречная, д 27

Сведения об образуемых земельных участках		
	Описание местоположения земельного участка	
	Иное описание местоположения	
2	Категория земель	Земли населенных пунктов
3	Вид разрешенного использования	-
4	Площадь земельного участка ± величина погрешности определения площади ($P \pm \Delta P$), м ²	1000±11
5	Формула, примененная для расчета предельной допустимой погрешности определения площади земельного участка (ΔP), м ²	$dP=3.5*Mt*\sqrt{P}=3.5*0.10*\sqrt{1000}=11$
6	Предельный минимальный и максимальный размер земельного участка ($P_{мин}$) и ($P_{макс}$), м ²	400 1500
7	Кадастровый или иной номер (обозначение) здания, сооружения, объекта незавершенного строительства, расположенного на земельном участке	
8	Кадастровые номера исходных земельных участков	
	Иное	
9	Иные сведения	земельный участок образован из земель, государственная собственность на который не разграничена Администрацией городского округа Архангельской области «Котлас»

1. Сведения о характерных точках границ образуемых земельных участков					
Обозначение земельного участка :ЗУ153					
Обозначение характерных точек границ	Координаты, м		Метод определения координат	Средняя квадратическая погрешность положения характерной точки (M_t), м	Формулы, примененные для расчета средней квадратической погрешности определения координат характерной точки (M_t), м
	X	Y			
1	2	3	4	5	6
н101У	276518.72	3540728.28	Метод спутниковых геодезических измерений (определений)	0.10	$M_t=\sqrt{(m_0^2+m_1^2)}=\sqrt{(0.04^2+0.06^2)}=0.10$
128	276529.79	3540746.12	Метод спутниковых геодезических измерений (определений)	0.10	$M_t=\sqrt{(m_0^2+m_1^2)}=\sqrt{(0.04^2+0.06^2)}=0.10$
161	276495.34	3540768.56	Метод спутниковых геодезических измерений (определений)	0.10	$M_t=\sqrt{(m_0^2+m_1^2)}=\sqrt{(0.04^2+0.06^2)}=0.10$
н226У	276484.26	3540750.77	Метод спутниковых геодезических измерений (определений)	0.10	$M_t=\sqrt{(m_0^2+m_1^2)}=\sqrt{(0.04^2+0.06^2)}=0.10$
н101У	276518.72	3540728.28	Метод спутниковых геодезических	0.10	н101У

Сведения об образуемых земельных участках					
			измерений (определений)		
2. Сведения о частях границ образуемых земельных участков					
Обозначение земельного участка :ЗУ153					
Обозначение части границы		Горизонтальное проложение (S), м	Описание прохождения части границы	Отметка о наличии земельного спора о местоположении границ земельного участка	
от т.	до т.				
1	2	3	4	5	
н101У	128	21.00	-	согласовано	
128	161	41.11	-	согласовано	
161	н226У	20.96	-	согласовано	
н226У	н101У	41.15	-	согласовано	

3. Общие сведения об образуемых земельных участках		
Обозначение земельного участка :ЗУ153		
№ п/п	Наименование характеристик земельного участка	Значение характеристики
1	2	3
1	Адрес земельного участка	Архангельская обл, г Котлас, ул Заречная, д 21
	Описание местоположения земельного участка	
	Иное описание местоположения	
2	Категория земель	Земли населенных пунктов
3	Вид разрешенного использования	-
4	Площадь земельного участка ± величина погрешности определения площади ($P \pm \Delta P$), м ²	863±10
5	Формула, примененная для расчета предельной допустимой погрешности определения площади земельного участка (ΔP), м ²	$dP=3.5*Mt*\sqrt{P}=3.5*0.10*\sqrt{863}=10$
6	Предельный минимальный и максимальный размер земельного участка (Рмин) и (Рмакс), м ²	400 1500
7	Кадастровый или иной номер (обозначение) здания, сооружения, объекта незавершенного строительства, расположенного на земельном участке	
8	Кадастровые номера исходных земельных участков	
	Иное	
9	Иные сведения	земельный участок образован из земель, государственная собственность на который не разграничена Администрацией городского округа Архангельской области «Котлас»

1. Сведения о характерных точках границ образуемых земельных участков					
Обозначение земельного участка :ЗУ154					
Обозначение характерных точек границ	Координаты, м		Метод определения координат	Средняя квадратическая погрешность положения характерной точки (Mt), м	Формулы, примененные для расчета средней квадратической погрешности определения координат характерной точки (Mt), м
	X	Y			
1	2	3	4	5	6

Сведения об образуемых земельных участках					
н96У	276494.21	3540688.91	Метод спутниковых геодезических измерений (определений)	0.10	$Mt = \sqrt{(m_0^2 + m_1^2)} = \sqrt{(0.04^2 + 0.06^2)} = 0.10$
н98У	276507.06	3540709.57	Метод спутниковых геодезических измерений (определений)	0.10	$Mt = \sqrt{(m_0^2 + m_1^2)} = \sqrt{(0.04^2 + 0.06^2)} = 0.10$
н227У	276472.62	3540732.03	Метод спутниковых геодезических измерений (определений)	0.10	$Mt = \sqrt{(m_0^2 + m_1^2)} = \sqrt{(0.04^2 + 0.06^2)} = 0.10$
н228У	276459.77	3540711.37	Метод спутниковых геодезических измерений (определений)	0.10	$Mt = \sqrt{(m_0^2 + m_1^2)} = \sqrt{(0.04^2 + 0.06^2)} = 0.10$
н96У	276494.21	3540688.91	Метод спутниковых геодезических измерений (определений)	0.10	н96У

2. Сведения о частях границ образуемых земельных участков

Обозначение земельного участка :ЗУ154				
Обозначение части границы		Горизонтальное проложение (S), м	Описание прохождения части границы	Отметка о наличии земельного спора о местоположении границ земельного участка
от т.	до т.			
1	2	3	4	5
н96У	н98У	24.33	-	согласовано
н98У	н227У	41.12	-	согласовано
н227У	н228У	24.33	-	согласовано
н228У	н96У	41.12	-	согласовано

3. Общие сведения об образуемых земельных участках

Обозначение земельного участка :ЗУ154		
№ п/п	Наименование характеристик земельного участка	Значение характеристики
1	2	3
1	Адрес земельного участка	Архангельская обл, г Котлас, ул Заречная, д 19
	Описание местоположения земельного участка	
	Иное описание местоположения	
2	Категория земель	Земли населенных пунктов
3	Вид разрешенного использования	-
4	Площадь земельного участка ± величина погрешности определения площади ($P \pm \Delta P$), м ²	1000±11
5	Формула, примененная для расчета предельной допустимой погрешности определения площади земельного участка (ΔP), м ²	$dP = 3.5 * Mt * \sqrt{P} = 3.5 * 0.10 * \sqrt{1000} = 11$
6	Предельный минимальный и максимальный размер земельного участка (Рмин) и (Рмакс), м ²	400 1500
7	Кадастровый или иной номер (обозначение) здания, сооружения, объекта незавершенного строительства, расположенного на земельном участке	
8	Кадастровые номера исходных земельных участков	

Сведения об образуемых земельных участках		
	Иное	
9	Иные сведения	земельный участок образован из земель, государственная собственность на который не разграничена Администрацией городского округа Архангельской области «Котлас»

1. Сведения о характерных точках границ образуемых земельных участков					
Обозначение земельного участка :ЗУ155					
Обозначение характерных точек границ	Координаты, м		Метод определения координат	Средняя квадратическая погрешность положения характерной точки (M _t), м	Формулы, примененные для расчета средней квадратической погрешности определения координат характерной точки (M _t), м
	X	Y			
1	2	3	4	5	6
127	276481.37	3540668.29	Метод спутниковых геодезических измерений (определений)	0.10	$M_t = \sqrt{(m_0^2 + m_1^2)} = \sqrt{(0.02^2 + 0.08^2)} = 0.10$
н96У	276494.21	3540688.91	Метод спутниковых геодезических измерений (определений)	0.10	$M_t = \sqrt{(m_0^2 + m_1^2)} = \sqrt{(0.02^2 + 0.08^2)} = 0.10$
н228У	276459.77	3540711.37	Метод спутниковых геодезических измерений (определений)	0.10	$M_t = \sqrt{(m_0^2 + m_1^2)} = \sqrt{(0.02^2 + 0.08^2)} = 0.10$
н229У	276446.89	3540690.68	Метод спутниковых геодезических измерений (определений)	0.10	$M_t = \sqrt{(m_0^2 + m_1^2)} = \sqrt{(0.02^2 + 0.08^2)} = 0.10$
127	276481.37	3540668.29	Метод спутниковых геодезических измерений (определений)	0.10	127

2. Сведения о частях границ образуемых земельных участков				
Обозначение земельного участка :ЗУ155				
Обозначение части границы		Горизонтальное проложение (S), м	Описание прохождения части границы	Отметка о наличии земельного спора о местоположении границ земельного участка
от т.	до т.			
1	2	3	4	5
127	н96У	24.29	-	согласовано
н96У	н228У	41.12	-	согласовано
н228У	н229У	24.37	-	согласовано
н229У	127	41.11	-	согласовано

3. Общие сведения об образуемых земельных участках		
Обозначение земельного участка :ЗУ155		
№ п/п	Наименование характеристик земельного участка	Значение характеристики

Сведения об образуемых земельных участках		
1	2	3
1	Адрес земельного участка	Архангельская обл, г Котлас, ул Заречная, д 17
	Описание местоположения земельного участка	
	Иное описание местоположения	
2	Категория земель	Земли населенных пунктов
3	Вид разрешенного использования	-
4	Площадь земельного участка ± величина погрешности определения площади ($P \pm \Delta P$), м ²	1000±11
5	Формула, примененная для расчета предельной допустимой погрешности определения площади земельного участка (ΔP), м ²	$dP = 3.5 * Mt * \sqrt{\dots} / P = 3.5 * 0.10 * \sqrt{\dots} / 1000 = 11$
6	Предельный минимальный и максимальный размер земельного участка ($P_{\min}$) и ($P_{\max}$), м ²	400 1500
7	Кадастровый или иной номер (обозначение) здания, сооружения, объекта незавершенного строительства, расположенного на земельном участке	
8	Кадастровые номера исходных земельных участков	
	Иное	
9	Иные сведения	земельный участок образован из земель, государственная собственность на который не разграничена Администрацией городского округа Архангельской области «Котлас»

1. Сведения о характерных точках границ образуемых земельных участков					
Обозначение земельного участка :ЗУ156					
Обозначение характерных точек границ	Координаты, м		Метод определения координат	Средняя квадратическая погрешность положения характерной точки (M_t), м	Формулы, примененные для расчета средней квадратической погрешности определения координат характерной точки (M_t), м
	X	Y			
1	2	3	4	5	6
125	276468.50	3540647.63	Метод спутниковых геодезических измерений (определений)	0.10	$M_t = \sqrt{(m_o^2 + m_i^2)} = \sqrt{(0.03^2 + 0.08^2)} = 0.10$
127	276481.37	3540668.29	Метод спутниковых геодезических измерений (определений)	0.10	$M_t = \sqrt{(m_o^2 + m_i^2)} = \sqrt{(0.03^2 + 0.08^2)} = 0.10$
н229У	276446.89	3540690.68	Метод спутниковых геодезических измерений (определений)	0.10	$M_t = \sqrt{(m_o^2 + m_i^2)} = \sqrt{(0.03^2 + 0.08^2)} = 0.10$
162	276434.03	3540670.03	Метод спутниковых геодезических измерений (определений)	0.10	$M_t = \sqrt{(m_o^2 + m_i^2)} = \sqrt{(0.03^2 + 0.08^2)} = 0.10$

Сведения об образуемых земельных участках					
125	276468.50	3540647.63	Метод спутниковых геодезических измерений (определений)	0.10	125

2. Сведения о частях границ образуемых земельных участков				
Обозначение земельного участка :ЗУ156				
Обозначение части границы		Горизонтальное проложение (S), м	Описание прохождения части границы	Отметка о наличии земельного спора о местоположении границ земельного участка
от т.	до т.			
1	2	3	4	5
125	127	24.34	-	согласовано
127	н229У	41.11	-	согласовано
н229У	162	24.33	-	согласовано
162	125	41.11	-	согласовано

3. Общие сведения об образуемых земельных участках		
Обозначение земельного участка :ЗУ156		
№ п/п	Наименование характеристик земельного участка	Значение характеристики
1	2	3
1	Адрес земельного участка	Архангельская обл, г Котлас, ул Заречная, д 15
	Описание местоположения земельного участка	
	Иное описание местоположения	
2	Категория земель	Земли населенных пунктов
3	Вид разрешенного использования	-
4	Площадь земельного участка ± величина погрешности определения площади ($P \pm \Delta P$), м ²	1000±11
5	Формула, примененная для расчета предельной допустимой погрешности определения площади земельного участка (ΔP), м ²	$dP=3.5*Mt*\sqrt{P}=3.5*0.10*\sqrt{1000}=11$
6	Предельный минимальный и максимальный размер земельного участка (Рмин) и (Рмакс), м ²	400 1500
7	Кадастровый или иной номер (обозначение) здания, сооружения, объекта незавершенного строительства, расположенного на земельном участке	
8	Кадастровые номера исходных земельных участков	
	Иное	
9	Иные сведения	земельный участок образован из земель, государственная собственность на который не разграничена Администрацией городского округа Архангельской области «Котлас»

1. Сведения о характерных точках границ образуемых земельных участков					
Обозначение земельного участка :ЗУ157					
Обозначение характерных точек границ	Координаты, м		Метод определения координат	Средняя квадратическая погрешность положения характерной точки (M _t), м	Формулы, примененные для расчета средней квадратической погрешности определения координат характерной
	X	Y			

Сведения об образуемых земельных участках					
1	2	3	4	5	точки (Mt), м
н230У	276667.08	3540888.93	Метод спутниковых геодезических измерений (определений)	0.10	$Mt = \sqrt{(m_0^2 + m_1^2)} = \sqrt{(0.04^2 + 0.06^2)} = 0.10$
н231У	276679.94	3540909.58	Метод спутниковых геодезических измерений (определений)	0.10	$Mt = \sqrt{(m_0^2 + m_1^2)} = \sqrt{(0.04^2 + 0.06^2)} = 0.10$
н216У	276645.49	3540932.03	Метод спутниковых геодезических измерений (определений)	0.10	$Mt = \sqrt{(m_0^2 + m_1^2)} = \sqrt{(0.04^2 + 0.06^2)} = 0.10$
н215У	276632.64	3540911.37	Метод спутниковых геодезических измерений (определений)	0.10	$Mt = \sqrt{(m_0^2 + m_1^2)} = \sqrt{(0.04^2 + 0.06^2)} = 0.10$
н230У	276667.08	3540888.93	Метод спутниковых геодезических измерений (определений)	0.10	н230У

2. Сведения о частях границ образуемых земельных участков				
Обозначение земельного участка :ЗУ157				
Обозначение части границы		Горизонтальное проложение (S), м	Описание прохождения части границы	Отметка о наличии земельного спора о местоположении границ земельного участка
от т.	до т.			
1	2	3	4	5
н230У	н231У	24.33	-	согласовано
н231У	н216У	41.12	-	согласовано
н216У	н215У	24.33	-	согласовано
н215У	н230У	41.11	-	согласовано

3. Общие сведения об образуемых земельных участках		
Обозначение земельного участка :ЗУ157		
№ п/п	Наименование характеристик земельного участка	Значение характеристики
1	2	3
1	Адрес земельного участка	Архангельская обл, г Котлас, ул Нагорная, д 40
	Описание местоположения земельного участка	
	Иное описание местоположения	
2	Категория земель	Земли населенных пунктов
3	Вид разрешенного использования	-
4	Площадь земельного участка ± величина погрешности определения площади ($P \pm \Delta P$), м ²	1000±11
5	Формула, примененная для расчета предельной допустимой погрешности определения площади земельного участка (ΔP), м ²	$dP = 3.5 * Mt * \sqrt{P} = 3.5 * 0.10 * \sqrt{1000} = 11$
6	Предельный минимальный и максимальный размер земельного участка (Рмин) и (Рмакс), м ²	400 1500
7	Кадастровый или иной номер (обозначение) здания, сооружения, объекта незавершенного строительства, расположенного на земельном участке	

Сведения об образуемых земельных участках		
8	Кадастровые номера исходных земельных участков	
	Иное	
9	Иные сведения	земельный участок образован из земель, государственная собственность на который не разграничена Администрацией городского округа Архангельской области «Котлас»

1. Сведения о характерных точках границ образуемых земельных участков					
Обозначение земельного участка :ЗУ158					
Обозначение характерных точек границ	Координаты, м		Метод определения координат	Средняя квадратическая погрешность положения характерной точки (M_t), м	Формулы, примененные для расчета средней квадратической погрешности определения координат характерной точки (M_t), м
	X	Y			
1	2	3	4	5	6
н232У	276654.21	3540868.24	Метод спутниковых геодезических измерений (определений)	0.10	$M_t = \sqrt{(m_0^2 + m_1^2)} = \sqrt{(0.02^2 + 0.08^2)} = 0.10$
н230У	276667.08	3540888.93	Метод спутниковых геодезических измерений (определений)	0.10	$M_t = \sqrt{(m_0^2 + m_1^2)} = \sqrt{(0.02^2 + 0.08^2)} = 0.10$
н215У	276632.64	3540911.37	Метод спутниковых геодезических измерений (определений)	0.10	$M_t = \sqrt{(m_0^2 + m_1^2)} = \sqrt{(0.02^2 + 0.08^2)} = 0.10$
н219У	276619.80	3540890.75	Метод спутниковых геодезических измерений (определений)	0.10	$M_t = \sqrt{(m_0^2 + m_1^2)} = \sqrt{(0.02^2 + 0.08^2)} = 0.10$
н232У	276654.21	3540868.24	Метод спутниковых геодезических измерений (определений)	0.10	н232У

2. Сведения о частях границ образуемых земельных участков				
Обозначение земельного участка :ЗУ158				
Обозначение части границы		Горизонтальное проложение (S), м	Описание прохождения части границы	Отметка о наличии земельного спора о местоположении границ земельного участка
от т.	до т.			
1	2	3	4	5
н232У	н230У	24.37	-	согласовано
н230У	н215У	41.11	-	согласовано
н215У	н219У	24.29	-	согласовано
н219У	н232У	41.12	-	согласовано

3. Общие сведения об образуемых земельных участках	
Обозначение земельного участка :ЗУ158	

Сведения об образуемых земельных участках		
№ п/п	Наименование характеристик земельного участка	Значение характеристики
1	2	3
1	Адрес земельного участка	Архангельская обл, г Котлас, ул Нагорная, д 38
	Описание местоположения земельного участка	
	Иное описание местоположения	
2	Категория земель	Земли населенных пунктов
3	Вид разрешенного использования	-
4	Площадь земельного участка ± величина погрешности определения площади ($P \pm \Delta P$), м ²	1000±11
5	Формула, примененная для расчета предельной допустимой погрешности определения площади земельного участка (ΔP), м ²	$dP=3.5*Mt*\sqrt{P}=3.5*0.10*\sqrt{1000}=11$
6	Предельный минимальный и максимальный размер земельного участка ($P_{мин}$) и ($P_{макс}$), м ²	400 1500
7	Кадастровый или иной номер (обозначение) здания, сооружения, объекта незавершенного строительства, расположенного на земельном участке	
8	Кадастровые номера исходных земельных участков	
	Иное	
9	Иные сведения	земельный участок образован из земель, государственная собственность на который не разграничена Администрацией городского округа Архангельской области «Котлас»

1. Сведения о характерных точках границ образуемых земельных участков					
Обозначение земельного участка :ЗУ159					
Обозначение характерных точек границ	Координаты, м		Метод определения координат	Средняя квадратическая погрешность положения характерной точки (M_t), м	Формулы, примененные для расчета средней квадратической погрешности определения координат характерной точки (M_t), м
	X	Y			
1	2	3	4	5	6
н233У	276641.35	3540847.60	Метод спутниковых геодезических измерений (определений)	0.10	$M_t=\sqrt{(m_o^2+m_i^2)}=\sqrt{(0.04^2+0.06^2)}=0.10$
н232У	276654.21	3540868.24	Метод спутниковых геодезических измерений (определений)	0.10	$M_t=\sqrt{(m_o^2+m_i^2)}=\sqrt{(0.04^2+0.06^2)}=0.10$
н219У	276619.80	3540890.75	Метод спутниковых геодезических измерений (определений)	0.10	$M_t=\sqrt{(m_o^2+m_i^2)}=\sqrt{(0.04^2+0.06^2)}=0.10$
н221У	276606.93	3540870.09	Метод спутниковых геодезических измерений (определений)	0.10	$M_t=\sqrt{(m_o^2+m_i^2)}=\sqrt{(0.04^2+0.06^2)}=0.10$

Сведения об образуемых земельных участках					
			измерений (определений)		
н233У	276641.35	3540847.60	Метод спутниковых геодезических измерений (определений)	0.10	н233У

2. Сведения о частях границ образуемых земельных участков				
Обозначение земельного участка :ЗУ159				
Обозначение части границы		Горизонтальное проложение (S), м	Описание прохождения части границы	Отметка о наличии земельного спора о местоположении границ земельного участка
от т.	до т.			
1	2	3	4	5
н233У	н232У	24.32	-	согласовано
н232У	н219У	41.12	-	согласовано
н219У	н221У	24.34	-	согласовано
н221У	н233У	41.12	-	согласовано

3. Общие сведения об образуемых земельных участках		
Обозначение земельного участка :ЗУ159		
№ п/п	Наименование характеристик земельного участка	Значение характеристики
1	2	3
1	Адрес земельного участка	Архангельская обл, г Котлас, ул Нагорная, д 36
	Описание местоположения земельного участка	
	Иное описание местоположения	
2	Категория земель	Земли населенных пунктов
3	Вид разрешенного использования	-
4	Площадь земельного участка ± величина погрешности определения площади ($P \pm \Delta P$), м ²	1000±11
5	Формула, примененная для расчета предельной допустимой погрешности определения площади земельного участка (ΔP), м ²	$dP=3.5*Mt*-/P=3.5*0.10*-/1000=11$
6	Предельный минимальный и максимальный размер земельного участка (Рмин) и (Рмакс), м ²	400 1500
7	Кадастровый или иной номер (обозначение) здания, сооружения, объекта незавершенного строительства, расположенного на земельном участке	
8	Кадастровые номера исходных земельных участков	
	Иное	
9	Иные сведения	земельный участок образован из земель, государственная собственность на который не разграничена Администрацией городского округа Архангельской области «Котлас»

1. Сведения о характерных точках границ образуемых земельных участков					
Обозначение земельного участка :ЗУ160					
Обозначение характерных точек границ	Координаты, м		Метод определения координат	Средняя квадратическая погрешность положения характерной точки (M _t), м	Формулы, примененные для расчета средней квадратической погрешности определения
	X	Y			

Сведения об образуемых земельных участках					
					координат характерной точки (Mt), м
1	2	3	4	5	6
н108У	276628.51	3540826.95	Метод спутниковых геодезических измерений (определений)	0.10	$Mt=\sqrt{(m_0^2+m_1^2)}=$ $\sqrt{(0.03^2+0.08^2)}=0.10$
н233У	276641.35	3540847.60	Метод спутниковых геодезических измерений (определений)	0.10	$Mt=\sqrt{(m_0^2+m_1^2)}=$ $\sqrt{(0.03^2+0.08^2)}=0.10$
н221У	276606.93	3540870.09	Метод спутниковых геодезических измерений (определений)	0.10	$Mt=\sqrt{(m_0^2+m_1^2)}=$ $\sqrt{(0.03^2+0.08^2)}=0.10$
н109У	276594.07	3540849.42	Метод спутниковых геодезических измерений (определений)	0.10	$Mt=\sqrt{(m_0^2+m_1^2)}=$ $\sqrt{(0.03^2+0.08^2)}=0.10$
н108У	276628.51	3540826.95	Метод спутниковых геодезических измерений (определений)	0.10	н108У

2. Сведения о частях границ образуемых земельных участков				
Обозначение земельного участка :ЗУ160				
Обозначение части границы		Горизонтальное проложение (S), м	Описание прохождения части границы	Отметка о наличии земельного спора о местоположении границ земельного участка
от т.	до т.			
1	2	3	4	5
н108У	н233У	24.32	-	согласовано
н233У	н221У	41.12	-	согласовано
н221У	н109У	24.34	-	согласовано
н109У	н108У	41.12	-	согласовано

3. Общие сведения об образуемых земельных участках		
Обозначение земельного участка :ЗУ160		
№ п/п	Наименование характеристик земельного участка	Значение характеристики
1	2	3
1	Адрес земельного участка	Архангельская обл, г Котлас, ул Нагорная, д 34
	Описание местоположения земельного участка	
	Иное описание местоположения	
2	Категория земель	Земли населенных пунктов
3	Вид разрешенного использования	-
4	Площадь земельного участка ± величина погрешности определения площади (P ± ΔP), м²	1000±11
5	Формула, примененная для расчета предельной допустимой погрешности определения площади земельного участка (ΔP), м²	$dP=3.5*Mt*\sqrt{P}=3.5*0.10*\sqrt{1000}=11$
6	Предельный минимальный и максимальный размер земельного участка (Рмин) и (Рмакс), м²	400 1500
7	Кадастровый или иной номер (обозначение) здания, сооружения,	

Сведения об образуемых земельных участках		
	объекта незавершенного строительства, расположенного на земельном участке	
8	Кадастровые номера исходных земельных участков	
	Иное	
9	Иные сведения	земельный участок образован из земель, государственная собственность на который не разграничена Администрацией городского округа Архангельской области «Котлас»

**4. Сведения о земельных участках, посредством которых обеспечивается доступ
(проход или проезд от земельных участков общего пользования)
к образуемым земельным участкам**

№ п/п	Кадастровый номер или обозначение земельного участка, для которого обеспечивается доступ	Сведения о земельных участках (землях общего пользования, территории общего пользования), посредством которых обеспечивается доступ
1	2	3
9	:ЗУ1	29:24:000000:1940
10	:ЗУ2	29:24:000000:1940
11	:ЗУ3	29:24:000000:1940
12	:ЗУ4	29:24:000000:1940
13	:ЗУ5	29:24:000000:1940
14	:ЗУ6	29:24:000000:1940
15	:ЗУ7	29:24:000000:1940
16	:ЗУ8	29:24:000000:1940
17	:ЗУ9	29:24:000000:1940
18	:ЗУ10	29:24:000000:1940
19	:ЗУ11	29:24:000000:1940
20	:ЗУ12	29:24:000000:1940
21	:ЗУ13	29:24:000000:1940
22	:ЗУ14	29:24:000000:1940
23	:ЗУ15	29:24:000000:1940
24	:ЗУ16	29:24:000000:1940
25	:ЗУ17	29:24:000000:1940
26	:ЗУ18	29:24:000000:1940
27	:ЗУ19	29:24:000000:1940
28	:ЗУ20	29:24:000000:1940
29	:ЗУ21	29:24:000000:1940
30	:ЗУ22	29:24:000000:1940
31	:ЗУ23	29:24:000000:1940
32	:ЗУ24	29:24:000000:1940
33	:ЗУ25	29:24:000000:1940
34	:ЗУ26	29:24:000000:1940
35	:ЗУ27	29:24:000000:1940
36	:ЗУ28	29:24:000000:1940
37	:ЗУ29	29:24:000000:1940
38	:ЗУ30	29:24:000000:1940
39	:ЗУ31	29:24:000000:1940
40	:ЗУ32	29:24:000000:1940
41	:ЗУ33	29:24:000000:1940
42	:ЗУ34	29:24:000000:1940
43	:ЗУ35	29:24:000000:1940
44	:ЗУ36	29:24:000000:1940
45	:ЗУ37	29:24:000000:1940
46	:ЗУ38	29:24:000000:1940
47	:ЗУ39	29:24:000000:1940
48	:ЗУ40	29:24:000000:1940
49	:ЗУ41	29:24:000000:1940
50	:ЗУ42	29:24:000000:1940
51	:ЗУ43	29:24:000000:1940

**4. Сведения о земельных участках, посредством которых обеспечивается доступ
(проход или проезд от земельных участков общего пользования)
к образуемым земельным участкам**

52	:ЗУ44	29:24:000000:1940
53	:ЗУ45	29:24:000000:1940
54	:ЗУ46	29:24:000000:1940
55	:ЗУ47	29:24:000000:1940
56	:ЗУ48	29:24:000000:1940
57	:ЗУ49	29:24:000000:1940
58	:ЗУ50	29:24:000000:1940
59	:ЗУ51	29:24:000000:1940
60	:ЗУ52	29:24:000000:1940
61	:ЗУ53	29:24:000000:1940
62	:ЗУ54	29:24:000000:1940
63	:ЗУ55	29:24:000000:1940
64	:ЗУ56	29:24:000000:1940
65	:ЗУ57	29:24:000000:1940
66	:ЗУ58	29:24:000000:1940
67	:ЗУ59	29:24:000000:1940
68	:ЗУ60	29:24:000000:1940
69	:ЗУ61	29:24:000000:1940
70	:ЗУ62	29:24:000000:1940
71	:ЗУ63	29:24:000000:1940
72	:ЗУ64	29:24:000000:1940
73	:ЗУ65	29:24:000000:1940
74	:ЗУ66	29:24:000000:1940
75	:ЗУ67	29:24:000000:1940
76	:ЗУ68	29:24:000000:1940
77	:ЗУ69	29:24:000000:1940
78	:ЗУ70	29:24:000000:1940
79	:ЗУ71	29:24:000000:1940
80	:ЗУ72	29:24:000000:1940
81	:ЗУ73	29:24:000000:1940
82	:ЗУ74	29:24:000000:1940
83	:ЗУ75	29:24:000000:1940
84	:ЗУ76	29:24:000000:1940
85	:ЗУ77	29:24:000000:1940
86	:ЗУ78	29:24:000000:1940
87	:ЗУ79	29:24:000000:1940
88	:ЗУ80	29:24:000000:1940
89	:ЗУ81	29:24:000000:1940
90	:ЗУ82	29:24:000000:1940
91	:ЗУ83	29:24:000000:1940
92	:ЗУ84	29:24:000000:1940
93	:ЗУ85	29:24:000000:1940
94	:ЗУ86	29:24:000000:1940
95	:ЗУ87	29:24:000000:1940
96	:ЗУ88	29:24:000000:1940
97	:ЗУ89	29:24:000000:1940
98	:ЗУ90	29:24:000000:1940

**4. Сведения о земельных участках, посредством которых обеспечивается доступ
(проход или проезд от земельных участков общего пользования)
к образуемым земельным участкам**

99	:ЗУ91	29:24:000000:1940
100	:ЗУ92	29:24:000000:1940
101	:ЗУ93	29:24:000000:1940
102	:ЗУ94	29:24:000000:1940
103	:ЗУ95	29:24:000000:1940
104	:ЗУ96	29:24:000000:1940
105	:ЗУ97	29:24:000000:1940
106	:ЗУ98	29:24:000000:1940
107	:ЗУ99	29:24:000000:1940
108	:ЗУ100	29:24:000000:1940
109	:ЗУ101	29:24:000000:1940
110	:ЗУ102	29:24:000000:1940
111	:ЗУ103	29:24:000000:1940
112	:ЗУ104	29:24:000000:1940
113	:ЗУ105	29:24:000000:1940
114	:ЗУ106	29:24:000000:1940
115	:ЗУ107	29:24:000000:1940
116	:ЗУ108	29:24:000000:1940
117	:ЗУ109	29:24:000000:1940
118	:ЗУ110	29:24:000000:1940
119	:ЗУ111	29:24:000000:1940
120	:ЗУ112	29:24:000000:1940
121	:ЗУ113	29:24:000000:1940
122	:ЗУ114	29:24:000000:1940
123	:ЗУ115	29:24:000000:1940
124	:ЗУ116	29:24:000000:1940
125	:ЗУ117	29:24:000000:1940
126	:ЗУ118	29:24:000000:1940
127	:ЗУ119	29:24:000000:1940
128	:ЗУ120	29:24:000000:1940
129	:ЗУ121	29:24:000000:1940
130	:ЗУ122	29:24:000000:1940
131	:ЗУ123	29:24:000000:1940
132	:ЗУ124	29:24:000000:1940
133	:ЗУ125	29:24:000000:1940
134	:ЗУ126	29:24:000000:1940
135	:ЗУ127	29:24:000000:1940
136	:ЗУ128	29:24:000000:1940
137	:ЗУ129	29:24:000000:1940
138	:ЗУ130	29:24:000000:1940
139	:ЗУ131	29:24:000000:1940
140	:ЗУ132	29:24:000000:1940
141	:ЗУ133	29:24:000000:1940
142	:ЗУ134	29:24:000000:1940
143	:ЗУ135	29:24:000000:1940
144	:ЗУ136	29:24:000000:1940
145	:ЗУ137	29:24:000000:1940

**4. Сведения о земельных участках, посредством которых обеспечивается доступ
(проход или проезд от земельных участков общего пользования)
к образуемым земельным участкам**

146	:ЗУ138	29:24:000000:1940
147	:ЗУ139	29:24:000000:1940
148	:ЗУ140	29:24:000000:1940
149	:ЗУ141	29:24:000000:1940
150	:ЗУ142	29:24:000000:1940
151	:ЗУ143	29:24:000000:1940
152	:ЗУ144	29:24:000000:1940
153	:ЗУ145	29:24:000000:1940
154	:ЗУ146	29:24:000000:1940
155	:ЗУ147	29:24:000000:1940
156	:ЗУ148	29:24:000000:1940
157	:ЗУ149	29:24:000000:1940
158	:ЗУ150	29:24:000000:1940
159	:ЗУ151	29:24:000000:1940
160	:ЗУ152	29:24:000000:1940
161	:ЗУ153	29:24:000000:1940
162	:ЗУ154	29:24:000000:1940
163	:ЗУ155	29:24:000000:1940
164	:ЗУ156	29:24:000000:1940
165	:ЗУ157	29:24:000000:1940
166	:ЗУ158	29:24:000000:1940
167	:ЗУ159	29:24:000000:1940
168	:ЗУ160	29:24:000000:1940

**Сведения об уточняемых земельных участках, необходимые для исправления
кадастровых ошибок в сведениях о местоположении их границ**

Описание местоположения здания, сооружения, объекта незавершенного строительства на земельном участке

1. Сведения о характерных точках контура

вид объекта недвижимости (здание, сооружение, объект незавершенного строительства) Здание,
кадастровый номер (обозначение) 29:24:060206:114

Номер контура	Номера характерных точек контура	Существующие			Уточненные			Метод определения координат	Средняя квадратическая погрешность определения координат характерных точек контура (M _t), м	Формулы, прим. для расчета ср.кв. погрешн. опред-я координат характер-й точки (Mt), м
		Координаты, м		R, м	Координаты, м		R, м			
		X	Y		X	Y				
1	2	3	4	5	6	7	8	9	10	11
1	н234О	-	-	-	277442.77	3540101.54	-	Метод спутниковых геодезических измерений (определений)	0.1	$Mt=\sqrt{(m_0^2+m_1^2)}=\sqrt{(0.03^2+0.08^2)}=0.10$
1	н235О	-	-	-	277445.54	3540110.59	-	Метод спутниковых геодезических измерений (определений)	0.1	$Mt=\sqrt{(m_0^2+m_1^2)}=\sqrt{(0.03^2+0.08^2)}=0.10$
1	н236О	-	-	-	277437.59	3540113.02	-	Метод спутниковых геодезических измерений (определений)	0.1	$Mt=\sqrt{(m_0^2+m_1^2)}=\sqrt{(0.03^2+0.08^2)}=0.10$
1	н237О	-	-	-	277434.82	3540103.97	-	Метод спутниковых геодезических измерений (определений)	0.1	$Mt=\sqrt{(m_0^2+m_1^2)}=\sqrt{(0.03^2+0.08^2)}=0.10$
1	н238О	-	-	-	277442.77	3540101.54	-	Метод спутниковых геодезических измерений (определений)	0.1	$Mt=\sqrt{(m_0^2+m_1^2)}=\sqrt{(0.03^2+0.08^2)}=0.10$
1	н234О	-	-	-	1					

2. Характеристики здания, сооружения, объекта незавершенного строительства с кадастровым номером (обозначением) 29:24:060206:114

Описание местоположения здания, сооружения, объекта незавершенного строительства на земельном участке

N п/п	Наименование характеристики	Значение характеристики
1	2	3
1	Вид объекта недвижимости	Здание
2	Ранее присвоенный государственный учетный номер здания, сооружения, объекта незавершенного строительства (кадастровый, инвентарный или условный номер)	
3	Кадастровый номер земельного участка (земельных участков), в границах которого (которых) расположено здание, сооружение, объект незавершенного строительства	29:24:060206:1
4	Номер кадастрового квартала (кадастровых кварталов), в пределах которого (которых) расположено здание, сооружение, объекта незавершенного строительства	29:24:060206
5	Адрес здания, сооружения, объекта незавершенного строительства	-, -, -, -, -, -, -
	Описание местоположения здания, сооружения, объекта незавершенного строительства	Архангельская обл, г Котлас, ул С.-Щедрина, д 55
	Иное описание местоположения	Архангельская обл, г Котлас, ул С.-Щедрина, д 55
6	Иные сведения	

1. Сведения о характерных точках контура

вид объекта недвижимости (здание, сооружение, объект незавершенного строительства) Здание, кадастровый номер (обозначение) 29:24:060206:113

Номер контура	Номера характерных точек контура	Существующие			Уточненные			Метод определения координат	Средняя квадратическая погрешность определения координат характерных точек контура (M _t), м	Формулы, прим. для расчета ср.кв. погрешн. опред-я координат точки (Mt), м
		Координаты, м		R, м	Координаты, м		R, м			
		X	Y		X	Y				
1	2	3	4	5	6	7	8	9	10	11
1	н239О	-	-	-	277521.63	3540073.39	-	Метод спутниковых геодезических измерений (определений)	0.1	$M_t=\sqrt{(m_0^2+m_1^2)}=\sqrt{(0.02^2+0.08^2)}=0.10$
1	н240О	-	-	-	277522.62	3540076.86	-	Метод спутниковых геодезических	0.1	$M_t=\sqrt{(m_0^2+m_1^2)}=\sqrt{(0.02^2+0.08^2)}=0.10$

Описание местоположения здания, сооружения, объекта незавершенного строительства на земельном участке

								измерений (определений)		
1	н241О	-	-	-	277524.27	3540076.39	-	Метод спутниковых геодезических измерений (определений)	0.1	$Mt = \sqrt{(m_0^2 + m_1^2)} = \sqrt{(0.02^2 + 0.08^2)} = 0.10$
1	н242О	-	-	-	277526.97	3540085.91	-	Метод спутниковых геодезических измерений (определений)	0.1	$Mt = \sqrt{(m_0^2 + m_1^2)} = \sqrt{(0.02^2 + 0.08^2)} = 0.10$
1	н243О	-	-	-	277519.66	3540087.99	-	Метод спутниковых геодезических измерений (определений)	0.1	$Mt = \sqrt{(m_0^2 + m_1^2)} = \sqrt{(0.02^2 + 0.08^2)} = 0.10$
1	н244О	-	-	-	277516.96	3540078.46	-	Метод спутниковых геодезических измерений (определений)	0.1	$Mt = \sqrt{(m_0^2 + m_1^2)} = \sqrt{(0.02^2 + 0.08^2)} = 0.10$
1	н245О	-	-	-	277518.56	3540078.01	-	Метод спутниковых геодезических измерений (определений)	0.1	$Mt = \sqrt{(m_0^2 + m_1^2)} = \sqrt{(0.02^2 + 0.08^2)} = 0.10$
1	н246О	-	-	-	277517.57	3540074.54	-	Метод спутниковых геодезических измерений (определений)	0.1	$Mt = \sqrt{(m_0^2 + m_1^2)} = \sqrt{(0.02^2 + 0.08^2)} = 0.10$
1	н247О	-	-	-	277521.63	3540073.39	-	Метод спутниковых геодезических измерений (определений)	0.1	$Mt = \sqrt{(m_0^2 + m_1^2)} = \sqrt{(0.02^2 + 0.08^2)} = 0.10$
1	н239О	-	-	-	1					

2. Характеристики здания, сооружения, объекта незавершенного строительства с кадастровым номером (обозначением) 29:24:060206:113

N	Наименование характеристики	Значение характеристики
---	-----------------------------	-------------------------

Описание местоположения здания, сооружения, объекта незавершенного строительства на земельном участке

п/п		
1	2	3
1	Вид объекта недвижимости	Здание
2	Ранее присвоенный государственный учетный номер здания, сооружения, объекта незавершенного строительства (кадастровый, инвентарный или условный номер)	
3	Кадастровый номер земельного участка (земельных участков), в границах которого (которых) расположено здание, сооружение, объект незавершенного строительства	29:24:060206:10
4	Номер кадастрового квартала (кадастровых кварталов), в пределах которого (которых) расположено здание, сооружение, объекта незавершенного строительства	29:24:060206
5	Адрес здания, сооружения, объекта незавершенного строительства	г, р, о, к, с, д, п, -
	Описание местоположения здания, сооружения, объекта незавершенного строительства	Архангельская обл, г Котлас, ул С.-Щедрина, д 51
	Иное описание местоположения	Архангельская обл, г Котлас, ул С.-Щедрина, д 51
6	Иные сведения	

1. Сведения о характерных точках контура

вид объекта недвижимости (здание, сооружение, объект незавершенного строительства) Здание, кадастровый номер (обозначение) 29:24:060206:117

Номер контура	Номера характерных точек контура	Существующие			Уточненные			Метод определения координат	Средняя квадратическая погрешность определения координат характерных точек контура (M _t), м	Формулы, прим. для расчета ср.кв.др. погрешн. опред-я координат характерной точки (Mt), м
		Координаты, м		R, м	Координаты, м		R, м			
		X	Y		X	Y				
1	2	3	4	5	6	7	8	9	10	11
1	н248О	-	-	-	277521.01	3540156.76	-	Метод спутниковых геодезических измерений (определений)	0.1	$M_t=\sqrt{(m_0^2+m_1^2)}=\\sqrt{(0.02^2+0.08^2)}=0.10$
1	н249О	-	-	-	277523.48	3540164.84	-	Метод спутниковых геодезических измерений	0.1	$M_t=\sqrt{(m_0^2+m_1^2)}=\\sqrt{(0.02^2+0.08^2)}=0.10$

Описание местоположения здания, сооружения, объекта незавершенного строительства на земельном участке

								(определенный)		
1	н250О	-	-	-	277512.71	3540168.26	-	Метод спутниковых геодезических измерений (определенный)	0.1	$Mt=\sqrt{(m_0^2+m_1^2)}=\sqrt{(0.02^2+0.08^2)}=0.10$
1	н251О	-	-	-	277510.71	3540161.80	-	Метод спутниковых геодезических измерений (определенный)	0.1	$Mt=\sqrt{(m_0^2+m_1^2)}=\sqrt{(0.02^2+0.08^2)}=0.10$
1	н252О	-	-	-	277513.96	3540160.84	-	Метод спутниковых геодезических измерений (определенный)	0.1	$Mt=\sqrt{(m_0^2+m_1^2)}=\sqrt{(0.02^2+0.08^2)}=0.10$
1	н253О	-	-	-	277513.47	3540158.99	-	Метод спутниковых геодезических измерений (определенный)	0.1	$Mt=\sqrt{(m_0^2+m_1^2)}=\sqrt{(0.02^2+0.08^2)}=0.10$
1	н254О	-	-	-	277521.01	3540156.76	-	Метод спутниковых геодезических измерений (определенный)	0.1	$Mt=\sqrt{(m_0^2+m_1^2)}=\sqrt{(0.02^2+0.08^2)}=0.10$
1	н248О	-	-	-	1					

2. Характеристики здания, сооружения, объекта незавершенного строительства с кадастровым номером (обозначением) 29:24:060206:117

N п/п	Наименование характеристики	Значение характеристики
1	2	3
1	Вид объекта недвижимости	<i>Здание</i>
2	Ранее присвоенный государственный учетный номер здания, сооружения, объекта незавершенного строительства (кадастровый, инвентарный или условный номер)	
3	Кадастровый номер земельного участка (земельных участков), в границах которого (которых) расположено здание, сооружение, объект незавершенного строительства	<i>29:24:060206:14</i>
4	Номер кадастрового квартала	<i>29:24:060206</i>

Описание местоположения здания, сооружения, объекта незавершенного строительства на земельном участке

	(кадастровых кварталов), в пределах которого (которых) расположено здание, сооружение, объекта незавершенного строительства	
5	Адрес здания, сооружения, объекта незавершенного строительства	-, -, -, -, -, -, -
	Описание местоположения здания, сооружения, объекта незавершенного строительства	Архангельская обл, г Котлас, ул Тимирязева, д 57
	Иное описание местоположения	Архангельская обл, г Котлас, ул Тимирязева, д 57
6	Иные сведения	

1. Сведения о характерных точках контура

**вид объекта недвижимости (здание, сооружение, объект незавершенного строительства) Здание,
кадастровый номер (обозначение) 29:24:060206:126**

Номер контура	Номера характерных точек контура	Существующие		Уточненные				Метод определения координат	Средняя квадратическая погрешность определения координат характерных точек контура (M _t), м	Формулы, прим. для расчета ср.кв. погрешн. опред-я координат характерной точки (Mt), м
		Координаты, м		R, м	Координаты, м		R, м			
		X	Y		X	Y				
1	2	3	4	5	6	7	8	9	10	11
1	н255О	-	-	-	277564.93	3540205.01	-	Метод спутниковых геодезических измерений (определений)	0.1	$M_t=\sqrt{(m_0^2+m_1^2)}=\\sqrt{(0.03^2+0.08^2)}=0.10$
1	н256О	-	-	-	277567.58	3540214.24	-	Метод спутниковых геодезических измерений (определений)	0.1	$M_t=\sqrt{(m_0^2+m_1^2)}=\\sqrt{(0.03^2+0.08^2)}=0.10$
1	н257О	-	-	-	277558.80	3540216.76	-	Метод спутниковых геодезических измерений (определений)	0.1	$M_t=\sqrt{(m_0^2+m_1^2)}=\\sqrt{(0.03^2+0.08^2)}=0.10$
1	н258О	-	-	-	277556.15	3540207.53	-	Метод спутниковых геодезических измерений	0.1	$M_t=\sqrt{(m_0^2+m_1^2)}=\\sqrt{(0.03^2+0.08^2)}=0.10$

Описание местоположения здания, сооружения, объекта незавершенного строительства на земельном участке

								(определенный)		
1	h259O	-	-	-	277564.93	3540205.01	-	Метод спутниковых геодезических измерений (определенный)	0.1	$Mt = \sqrt{(m_0^2 + m_1^2)} = \sqrt{(0.03^2 + 0.08^2)} = 0.10$
1	h255O	-	-	-	1					

2. Характеристики здания, сооружения, объекта незавершенного строительства с кадастровым номером (обозначением) 29:24:060206:126

№ п/п	Наименование характеристики	Значение характеристики
1	2	3
1	Вид объекта недвижимости	Здание
2	Ранее присвоенный государственный учетный номер здания, сооружения, объекта незавершенного строительства (кадастровый, инвентарный или условный номер)	
3	Кадастровый номер земельного участка (земельных участков), в границах которого (которых) расположено здание, сооружение, объект незавершенного строительства	29:24:060206:16
4	Номер кадастрового квартала (кадастровых кварталов), в пределах которого (которых) расположено здание, сооружение, объекта незавершенного строительства	29:24:060206
5	Адрес здания, сооружения, объекта незавершенного строительства	г. Котлас, ул. Моховая, д. 54
	Описание местоположения здания, сооружения, объекта незавершенного строительства	Архангельская обл, г Котлас, ул Моховая, д 54
	Иное описание местоположения	Архангельская обл, г Котлас, ул Моховая, д 54
6	Иные сведения	

1. Сведения о характерных точках контура

вид объекта недвижимости (здание, сооружение, объект незавершенного строительства) Здание,
кадастровый номер (обозначение) 29:24:060206:118

[illegible]

Описание местоположения здания, сооружения, объекта незавершенного строительства на земельном участке

1	2	3	4	5	6	7	8	9	10	11
1	н260О	-	-	-	277508.36	3540124.9 9	-	Метод спутниковых геодезических измерений (определений)	0.1	$Mt=\sqrt{(m_0^2+m_1^2)}=$ $\sqrt{(0.04^2+0.06^2)}$ $=0.10$
1	н261О	-	-	-	277510.37	3540131.9 4	-	Метод спутниковых геодезических измерений (определений)	0.1	$Mt=\sqrt{(m_0^2+m_1^2)}=$ $\sqrt{(0.04^2+0.06^2)}$ $=0.10$
1	н262О	-	-	-	277499.35	3540135.1 2	-	Метод спутниковых геодезических измерений (определений)	0.1	$Mt=\sqrt{(m_0^2+m_1^2)}=$ $\sqrt{(0.04^2+0.06^2)}$ $=0.10$
1	н263О	-	-	-	277496.54	3540125.3 8	-	Метод спутниковых геодезических измерений (определений)	0.1	$Mt=\sqrt{(m_0^2+m_1^2)}=$ $\sqrt{(0.04^2+0.06^2)}$ $=0.10$
1	н264О	-	-	-	277505.85	3540122.6 9	-	Метод спутниковых геодезических измерений (определений)	0.1	$Mt=\sqrt{(m_0^2+m_1^2)}=$ $\sqrt{(0.04^2+0.06^2)}$ $=0.10$
1	н265О	-	-	-	277506.72	3540125.5 5	-	Метод спутниковых геодезических измерений (определений)	0.1	$Mt=\sqrt{(m_0^2+m_1^2)}=$ $\sqrt{(0.04^2+0.06^2)}$ $=0.10$
1	н266О	-	-	-	277508.36	3540124.9 9	-	Метод спутниковых геодезических измерений (определений)	0.1	$Mt=\sqrt{(m_0^2+m_1^2)}=$ $\sqrt{(0.04^2+0.06^2)}$ $=0.10$
1	н260О	-	-	-	1					

2. Характеристики здания, сооружения, объекта незавершенного строительства с кадастровым номером (обозначением) 29:24:060206:118

№ п/п	Наименование характеристики	Значение характеристики
1	2	3

Описание местоположения здания, сооружения, объекта незавершенного строительства на земельном участке

1	Вид объекта недвижимости	Здание
2	Ранее присвоенный государственный учетный номер здания, сооружения, объекта незавершенного строительства (кадастровый, инвентарный или условный номер)	
3	Кадастровый номер земельного участка (земельных участков), в границах которого (которых) расположено здание, сооружение, объект незавершенного строительства	29:24:060206:17
4	Номер кадастрового квартала (кадастровых кварталов), в пределах которого (которых) расположено здание, сооружение, объекта незавершенного строительства	29:24:060206
5	Адрес здания, сооружения, объекта незавершенного строительства	-, -, -, -, -, -, -
	Описание местоположения здания, сооружения, объекта незавершенного строительства	Архангельская обл, г Котлас, ул Тимирязева, д 52
	Иное описание местоположения	Архангельская обл, г Котлас, ул Тимирязева, д 52
6	Иные сведения	

1. Сведения о характерных точках контура

вид объекта недвижимости (здание, сооружение, объект незавершенного строительства) Здание, кадастровый номер (обозначение) 29:24:060206:122

Номер контура	Номера характерных точек контура	Существующие		Уточненные				Метод определения координат	Средняя квадратическая погрешность определения координат характерных точек контура (M _t), м	Формулы, прим. для расчета ср.кв.др. погрешн. опред-я координат характер-й точки (Mt), м
		Координаты, м		R, м	Координаты, м		R, м			
		X	Y		X	Y				
1	2	3	4	5	6	7	8	9	10	11
1	н267О	-	-	-	277490.73	3540165.71	-	Метод спутниковых геодезических измерений (определений)	0.1	Mt=√(m _o ² +m ₁ ²)=√(0.03 ² +0.08 ²)=0.10
1	н268О	-	-	-	277493.09	3540173.85	-	Метод спутниковых геодезических измерений (определений)	0.1	Mt=√(m _o ² +m ₁ ²)=√(0.03 ² +0.08 ²)=0.10

Описание местоположения здания, сооружения, объекта незавершенного строительства на земельном участке

1	н269О	-	-	-	277481.98	3540177.07	-	Метод спутниковых геодезических измерений (определений)	0.1	$Mt = \sqrt{(m_0^2 + m_1^2)} = \sqrt{(0.03^2 + 0.08^2)} = 0.10$
1	н270О	-	-	-	277479.62	3540168.93	-	Метод спутниковых геодезических измерений (определений)	0.1	$Mt = \sqrt{(m_0^2 + m_1^2)} = \sqrt{(0.03^2 + 0.08^2)} = 0.10$
1	н271О	-	-	-	277490.73	3540165.71	-	Метод спутниковых геодезических измерений (определений)	0.1	$Mt = \sqrt{(m_0^2 + m_1^2)} = \sqrt{(0.03^2 + 0.08^2)} = 0.10$
1	н267О	-	-	-	1					

2. Характеристики здания, сооружения, объекта незавершенного строительства с кадастровым номером (обозначением) 29:24:060206:122

N п/п	Наименование характеристики	Значение характеристики
1	2	3
1	Вид объекта недвижимости	<i>Здание</i>
2	Ранее присвоенный государственный учетный номер здания, сооружения, объекта незавершенного строительства (кадастровый, инвентарный или условный номер)	
3	Кадастровый номер земельного участка (земельных участков), в границах которого (которых) расположено здание, сооружение, объект незавершенного строительства	<i>29:24:060206:18</i>
4	Номер кадастрового квартала (кадастровых кварталов), в пределах которого (которых) расположено здание, сооружение, объекта незавершенного строительства	<i>29:24:060206</i>
5	Адрес здания, сооружения, объекта незавершенного строительства	<i>г. Котлас, ул. Тимирязева, д. 59</i>
	Описание местоположения здания, сооружения, объекта незавершенного строительства	<i>Архангельская обл, г Котлас, ул Тимирязева, д 59</i>
	Иное описание местоположения	<i>Архангельская обл, г Котлас, ул Тимирязева, д 59</i>
6	Иные сведения	

1. Сведения о характерных точках контура

вид объекта недвижимости (здание, сооружение, объект незавершенного строительства) Здание, кадастровый номер (обозначение) 29:24:060206:131

Описание местоположения здания, сооружения, объекта незавершенного строительства на земельном участке

Номер контура	Номера характерных точек контура	Существующие			Уточненные			Метод определения координат	Средняя квадратическая погрешность определения координат характерных точек контура (M _t), м	Формулы, прим. для расчета ср.кв. погрешн. определ-я координат характ-й точки (M _t), м
		Координаты, м		R, м	Координаты, м		R, м			
		X	Y		X	Y				
1	2	3	4	5	6	7	8	9	10	11
1	н272О	-	-	-	277516.28	3540260.33	-	Метод спутниковых геодезических измерений (определений)	0.1	$M_t=\sqrt{(m_0^2+m_1^2)}=\sqrt{(0.02^2+0.08^2)}=0.10$
1	н273О	-	-	-	277519.27	3540269.75	-	Метод спутниковых геодезических измерений (определений)	0.1	$M_t=\sqrt{(m_0^2+m_1^2)}=\sqrt{(0.02^2+0.08^2)}=0.10$
1	н274О	-	-	-	277511.66	3540272.16	-	Метод спутниковых геодезических измерений (определений)	0.1	$M_t=\sqrt{(m_0^2+m_1^2)}=\sqrt{(0.02^2+0.08^2)}=0.10$
1	н275О	-	-	-	277508.67	3540262.74	-	Метод спутниковых геодезических измерений (определений)	0.1	$M_t=\sqrt{(m_0^2+m_1^2)}=\sqrt{(0.02^2+0.08^2)}=0.10$
1	н276О	-	-	-	277516.28	3540260.33	-	Метод спутниковых геодезических измерений (определений)	0.1	$M_t=\sqrt{(m_0^2+m_1^2)}=\sqrt{(0.02^2+0.08^2)}=0.10$
1	н272О	-	-	-	1					

2. Характеристики здания, сооружения, объекта незавершенного строительства с кадастровым номером (обозначением) 29:24:060206:131

N п/п	Наименование характеристики	Значение характеристики
1	2	3

Описание местоположения здания, сооружения, объекта незавершенного строительства на земельном участке

1	Вид объекта недвижимости	Здание
2	Ранее присвоенный государственный учетный номер здания, сооружения, объекта незавершенного строительства (кадастровый, инвентарный или условный номер)	
3	Кадастровый номер земельного участка (земельных участков), в границах которого (которых) расположено здание, сооружение, объект незавершенного строительства	29:24:060206:21
4	Номер кадастрового квартала (кадастровых кварталов), в пределах которого (которых) расположено здание, сооружение, объекта незавершенного строительства	29:24:060206
5	Адрес здания, сооружения, объекта незавершенного строительства	-, -, -, -, -, -, -
	Описание местоположения здания, сооружения, объекта незавершенного строительства	Архангельская обл, г Котлас, ул Моховая, д 57
	Иное описание местоположения	Архангельская обл, г Котлас, ул Моховая, д 57
6	Иные сведения	

1. Сведения о характерных точках контура

вид объекта недвижимости (здание, сооружение, объект незавершенного строительства) Здание, кадастровый номер (обозначение) 29:24:060206:119

Номер контура	Номера характерных точек контура	Существующие		Уточненные				Метод определения координат	Средняя квадратическая погрешность определения координат характерных точек контура (M _t), м	Формулы, прим. для расчета ср.кв.др. погрешн. опред-я координат характер-й точки (Mt), м
		Координаты, м		R, м	Координаты, м		R, м			
		X	Y		X	Y				
1	2	3	4	5	6	7	8	9	10	11
1	н277О	-	-	-	277464.78	3540173.49	-	Метод спутниковых геодезических измерений (определений)	0.1	Mt= $\sqrt{(m_o^2+m_1^2)}$)= $\sqrt{(0.04^2+0.06^2)}$ =0.10
1	н278О	-	-	-	277469.15	3540188.75	-	Метод спутниковых геодезических измерений (определений)	0.1	Mt= $\sqrt{(m_o^2+m_1^2)}$)= $\sqrt{(0.04^2+0.06^2)}$ =0.10

Описание местоположения здания, сооружения, объекта незавершенного строительства на земельном участке

1	н279О	-	-	-	277457.50	3540192.09	-	Метод спутниковых геодезических измерений (определений)	0.1	$Mt=\sqrt{(m_0^2+m_1^2)}=$ $\sqrt{(0.04^2+0.06^2)}$ $=0.10$
1	н280О	-	-	-	277455.32	3540184.47	-	Метод спутниковых геодезических измерений (определений)	0.1	$Mt=\sqrt{(m_0^2+m_1^2)}=$ $\sqrt{(0.04^2+0.06^2)}$ $=0.10$
1	н281О	-	-	-	277456.89	3540184.00	-	Метод спутниковых геодезических измерений (определений)	0.1	$Mt=\sqrt{(m_0^2+m_1^2)}=$ $\sqrt{(0.04^2+0.06^2)}$ $=0.10$
1	н282О	-	-	-	277454.81	3540176.35	-	Метод спутниковых геодезических измерений (определений)	0.1	$Mt=\sqrt{(m_0^2+m_1^2)}=$ $\sqrt{(0.04^2+0.06^2)}$ $=0.10$
1	н283О	-	-	-	277464.78	3540173.49	-	Метод спутниковых геодезических измерений (определений)	0.1	$Mt=\sqrt{(m_0^2+m_1^2)}=$ $\sqrt{(0.04^2+0.06^2)}$ $=0.10$
1	н277О	-	-	-	1					

2. Характеристики здания, сооружения, объекта незавершенного строительства с кадастровым номером (обозначением) 29:24:060206:119

N п/п	Наименование характеристики	Значение характеристики
1	2	3
1	Вид объекта недвижимости	<i>Здание</i>
2	Ранее присвоенный государственный учетный номер здания, сооружения, объекта незавершенного строительства (кадастровый, инвентарный или условный номер)	
3	Кадастровый номер земельного участка (земельных участков), в границах которого (которых) расположено здание, сооружение, объект незавершенного строительства	29:24:060206:22
4	Номер кадастрового квартала (кадастровых кварталов), в пределах которого (которых)	29:24:060206

Описание местоположения здания, сооружения, объекта незавершенного строительства на земельном участке

	расположено здание, сооружение, объекта незавершенного строительства	
5	Адрес здания, сооружения, объекта незавершенного строительства	-, -, -, -, -, -, -
	Описание местоположения здания, сооружения, объекта незавершенного строительства	Архангельская обл, г Котлас, ул Тимирязева, д 61
	Иное описание местоположения	Архангельская обл, г Котлас, ул Тимирязева, д 61
6	Иные сведения	

1. Сведения о характерных точках контура

вид объекта недвижимости (здание, сооружение, объект незавершенного строительства) Здание,
кадастровый номер (обозначение) 29:24:060206:123

Номер контура	Номера характерных точек контура	Существующие			Уточненные			Метод определения координат	Средняя квадратическая погрешность определения координат характерных точек контура (M _t), м	Формулы, прим. для расчета ср.кв. погрешн. опред-я координат-й точки (Mt), м
		Координаты, м		R, м	Координаты, м		R, м			
		X	Y		X	Y				
1	2	3	4	5	6	7	8	9	10	11
1	н284О	-	-	-	277604.08	3540235.47	-	Метод спутниковых геодезических измерений (определений)	0.1	$M_t=\sqrt{(m_0^2+m_1^2)}=\sqrt{(0.04^2+0.06^2)}=0.10$
1	н285О	-	-	-	277606.90	3540244.90	-	Метод спутниковых геодезических измерений (определений)	0.1	$M_t=\sqrt{(m_0^2+m_1^2)}=\sqrt{(0.04^2+0.06^2)}=0.10$
1	н286О	-	-	-	277599.50	3540247.19	-	Метод спутниковых геодезических измерений (определений)	0.1	$M_t=\sqrt{(m_0^2+m_1^2)}=\sqrt{(0.04^2+0.06^2)}=0.10$
1	н287О	-	-	-	277599.75	3540248.18	-	Метод спутниковых геодезических измерений (определений)	0.1	$M_t=\sqrt{(m_0^2+m_1^2)}=\sqrt{(0.04^2+0.06^2)}=0.10$

Описание местоположения здания, сооружения, объекта незавершенного строительства на земельном участке

1	н288О	-	-	-	277596.16	3540249.15	-	Метод спутниковых геодезических измерений (определений)	0.1	$Mt=\sqrt{(m_0^2+m_1^2)}=$ $\sqrt{(0.04^2+0.06^2)}$ $=0.10$
1	н289О	-	-	-	277594.98	3540245.09	-	Метод спутниковых геодезических измерений (определений)	0.1	$Mt=\sqrt{(m_0^2+m_1^2)}=$ $\sqrt{(0.04^2+0.06^2)}$ $=0.10$
1	н290О	-	-	-	277596.75	3540244.55	-	Метод спутниковых геодезических измерений (определений)	0.1	$Mt=\sqrt{(m_0^2+m_1^2)}=$ $\sqrt{(0.04^2+0.06^2)}$ $=0.10$
1	н291О	-	-	-	277594.86	3540238.23	-	Метод спутниковых геодезических измерений (определений)	0.1	$Mt=\sqrt{(m_0^2+m_1^2)}=$ $\sqrt{(0.04^2+0.06^2)}$ $=0.10$
1	н292О	-	-	-	277604.08	3540235.47	-	Метод спутниковых геодезических измерений (определений)	0.1	$Mt=\sqrt{(m_0^2+m_1^2)}=$ $\sqrt{(0.04^2+0.06^2)}$ $=0.10$
1	н284О	-	-	-	1					

2. Характеристики здания, сооружения, объекта незавершенного строительства с кадастровым номером (обозначением) 29:24:060206:123

N п/п	Наименование характеристики	Значение характеристики
1	2	3
1	Вид объекта недвижимости	<i>Здание</i>
2	Ранее присвоенный государственный учетный номер здания, сооружения, объекта незавершенного строительства (кадастровый, инвентарный или условный номер)	
3	Кадастровый номер земельного участка (земельных участков), в границах которого (которых) расположено здание, сооружение, объект незавершенного строительства	29:24:060206:25
4	Номер кадастрового квартала (кадастровых кварталов), в пределах которого (которых)	29:24:060206

Описание местоположения здания, сооружения, объекта незавершенного строительства на земельном участке

	расположено здание, сооружение, объекта незавершенного строительства	
5	Адрес здания, сооружения, объекта незавершенного строительства	-, -, -, -, -, -, -
	Описание местоположения здания, сооружения, объекта незавершенного строительства	Архангельская обл, г Котлас, ул Моховая, д 51
	Иное описание местоположения	Архангельская обл, г Котлас, ул Моховая, д 51
6	Иные сведения	

1. Сведения о характерных точках контура

вид объекта недвижимости (здание, сооружение, объект незавершенного строительства) Здание, кадастровый номер (обозначение) 29:24:060206:111

Номер контура	Номера характерных точек контура	Существующие			Уточненные			Метод определения координат	Средняя квадратическая погрешность определения координат характерных точек контура (M _t), м	Формулы, прим. для расчета ср.кв.др. погрешн. определя координат характерных точек (Mt), м
		Координаты, м		R, м	Координаты, м		R, м			
		X	Y		X	Y				
1	2	3	4	5	6	7	8	9	10	11
1	н293О	-	-	-	277674.02	3540279.09	-	Метод спутниковых геодезических измерений (определений)	0.1	$M_t=\sqrt{(m_0^2+m_1^2)}=\sqrt{(0.04^2+0.06^2)}=0.10$
1	н294О	-	-	-	277676.77	3540288.78	-	Метод спутниковых геодезических измерений (определений)	0.1	$M_t=\sqrt{(m_0^2+m_1^2)}=\sqrt{(0.04^2+0.06^2)}=0.10$
1	н295О	-	-	-	277667.15	3540291.51	-	Метод спутниковых геодезических измерений (определений)	0.1	$M_t=\sqrt{(m_0^2+m_1^2)}=\sqrt{(0.04^2+0.06^2)}=0.10$
1	н296О	-	-	-	277664.40	3540281.82	-	Метод спутниковых геодезических измерений (определений)	0.1	$M_t=\sqrt{(m_0^2+m_1^2)}=\sqrt{(0.04^2+0.06^2)}=0.10$

Описание местоположения здания, сооружения, объекта незавершенного строительства на земельном участке

1	н297О	-	-	-	277674.02	3540279.09	-	Метод спутниковых геодезических измерений (определений)	0.1	$Mt = \sqrt{(m_0^2 + m_1^2)} = \sqrt{(0.04^2 + 0.06^2)} = 0.10$
1	н293О	-	-	-	1					

2. Характеристики здания, сооружения, объекта незавершенного строительства с кадастровым номером (обозначением) 29:24:060206:111

N п/п	Наименование характеристики	Значение характеристики
1	2	3
1	Вид объекта недвижимости	<i>Здание</i>
2	Ранее присвоенный государственный учетный номер здания, сооружения, объекта незавершенного строительства (кадастровый, инвентарный или условный номер)	
3	Кадастровый номер земельного участка (земельных участков), в границах которого (которых) расположено здание, сооружение, объект незавершенного строительства	<i>29:24:060206:31</i>
4	Номер кадастрового квартала (кадастровых кварталов), в пределах которого (которых) расположено здание, сооружение, объекта незавершенного строительства	<i>29:24:060206</i>
5	Адрес здания, сооружения, объекта незавершенного строительства	<i>г. Архангельск, ул. Моховая, д. 47а</i>
	Описание местоположения здания, сооружения, объекта незавершенного строительства	<i>Архангельская обл, г Котлас, ул Моховая, д 47а</i>
	Иное описание местоположения	<i>Архангельская обл, г Котлас, ул Моховая, д 47а</i>
6	Иные сведения	

1. Сведения о характерных точках контура

вид объекта недвижимости (здание, сооружение, объект незавершенного строительства) Здание, кадастровый номер (обозначение) 29:24:060206:127

Номер контура	Номера характерных точек контура	Существующие			Уточненные			Метод определения координат	Средняя квадратическая погрешность определения координат характерных точек контура (M _t), м	Формулы, прим. для расчета ср.кв. погрешн. опред-я координат характ-й точки (Mt), м
		Координаты, м		R, м	Координаты, м		R, м			
		X	Y		X	Y				
1	2	3	4	5	6	7	8	9	10	11
1	н298О	-	-	-	277657.28	3540220.0	-	Метод	0.1	Mt= $\sqrt{(m_0^2+m_1^2)}$

Описание местоположения здания, сооружения, объекта незавершенного строительства на земельном участке

						7		спутниковых геодезических измерений (определений)		$\sqrt{0.04^2+0.06^2}$ =0.10
1	н299О	-	-	-	277659.66	3540227.51	-	Метод спутниковых геодезических измерений (определений)	0.1	$Mt=\sqrt{(m_0^2+m_1^2)}$ $\sqrt{0.04^2+0.06^2}$ =0.10
1	н300О	-	-	-	277647.95	3540231.26	-	Метод спутниковых геодезических измерений (определений)	0.1	$Mt=\sqrt{(m_0^2+m_1^2)}$ $\sqrt{0.04^2+0.06^2}$ =0.10
1	н301О	-	-	-	277645.57	3540223.82	-	Метод спутниковых геодезических измерений (определений)	0.1	$Mt=\sqrt{(m_0^2+m_1^2)}$ $\sqrt{0.04^2+0.06^2}$ =0.10
1	н302О	-	-	-	277657.28	3540220.07	-	Метод спутниковых геодезических измерений (определений)	0.1	$Mt=\sqrt{(m_0^2+m_1^2)}$ $\sqrt{0.04^2+0.06^2}$ =0.10
1	н298О	-	-	-	1					

2. Характеристики здания, сооружения, объекта незавершенного строительства с кадастровым номером (обозначением) 29:24:060206:127

N п/п	Наименование характеристики	Значение характеристики
1	2	3
1	Вид объекта недвижимости	<i>Здание</i>
2	Ранее присвоенный государственный учетный номер здания, сооружения, объекта незавершенного строительства (кадастровый, инвентарный или условный номер)	
3	Кадастровый номер земельного участка (земельных участков), в границах которого (которых) расположено здание, сооружение, объект незавершенного строительства	29:24:060206:71
4	Номер кадастрового квартала (кадастровых кварталов), в пределах которого (которых) расположено здание,	29:24:060206

Описание местоположения здания, сооружения, объекта незавершенного строительства на земельном участке

	сооружение, объекта незавершенного строительства	
5	Адрес здания, сооружения, объекта незавершенного строительства	-, -, -, -, -, -, -
	Описание местоположения здания, сооружения, объекта незавершенного строительства	Архангельская обл, г Котлас, ул Моховая, д 47
	Иное описание местоположения	Архангельская обл, г Котлас, ул Моховая, д 47
6	Иные сведения	

1. Сведения о характерных точках контура

вид объекта недвижимости (здание, сооружение, объект незавершенного строительства) Здание, кадастровый номер (обозначение) 29:24:060206:112

Номер контура	Номера характерных точек контура	Существующие			Уточненные			Метод определения координат	Средняя квадратическая погрешность определения координат характерных точек контура (M _t), м	Формулы, прим. для расчета ср.кв. погрешн. опред-я координат характер-й точки (Mt), м
		Координаты, м		R, м	Координаты, м		R, м			
		X	Y		X	Y				
1	2	3	4	5	6	7	8	9	10	11
1	н303О	-	-	-	277493.71	3540081.18	-	Метод спутниковых геодезических измерений (определений)	0.1	Mt= $\sqrt{(m_o^2+m_i^2)}$)= $\sqrt{(0.04^2+0.06^2)}$ =0.10
1	н304О	-	-	-	277496.54	3540090.41	-	Метод спутниковых геодезических измерений (определений)	0.1	Mt= $\sqrt{(m_o^2+m_i^2)}$)= $\sqrt{(0.04^2+0.06^2)}$ =0.10
1	н305О	-	-	-	277493.55	3540091.28	-	Метод спутниковых геодезических измерений (определений)	0.1	Mt= $\sqrt{(m_o^2+m_i^2)}$)= $\sqrt{(0.04^2+0.06^2)}$ =0.10
1	н306О	-	-	-	277494.68	3540095.01	-	Метод спутниковых геодезических измерений (определений)	0.1	Mt= $\sqrt{(m_o^2+m_i^2)}$)= $\sqrt{(0.04^2+0.06^2)}$ =0.10
1	н307О	-	-	-	277485.88	3540097.60	-	Метод спутников	0.1	Mt= $\sqrt{(m_o^2+m_i^2)}$)=

Описание местоположения здания, сооружения, объекта незавершенного строительства на земельном участке

								ых геодези- ческих измерений (определе- ний)		$\sqrt{(0.04^2+0.06^2)}$ =0.10
1	н308О	-	-	-	277483.03	3540088.5 7	-	Метод спутников ых геодези- ческих измерений (определе- ний)	0.1	$Mt=\sqrt{(m_0^2+m_1^2)}$ = $\sqrt{(0.04^2+0.06^2)}$ =0.10
1	н309О	-	-	-	277486.68	3540087.5 7	-	Метод спутников ых геодези- ческих измерений (определе- ний)	0.1	$Mt=\sqrt{(m_0^2+m_1^2)}$ = $\sqrt{(0.04^2+0.06^2)}$ =0.10
1	н310О	-	-	-	277485.56	3540083.5 2	-	Метод спутников ых геодези- ческих измерений (определе- ний)	0.1	$Mt=\sqrt{(m_0^2+m_1^2)}$ = $\sqrt{(0.04^2+0.06^2)}$ =0.10
1	н311О	-	-	-	277493.71	3540081.1 8	-	Метод спутников ых геодези- ческих измерений (определе- ний)	0.1	$Mt=\sqrt{(m_0^2+m_1^2)}$ = $\sqrt{(0.04^2+0.06^2)}$ =0.10
1	н303О	-	-	-	1					

2. Характеристики здания, сооружения, объекта незавершенного строительства с кадастровым номером (обозначением) 29:24:060206:112

N п/п	Наименование характеристики	Значение характеристики
1	2	3
1	Вид объекта недвижимости	<i>Здание</i>
2	Ранее присвоенный государственный учетный номер здания, сооружения, объекта незавершенного строительства (кадастровый, инвентарный или условный номер)	
3	Кадастровый номер земельного участка (земельных участков), в границах которого (которых) расположено здание, сооружение, объект незавершенного строительства	29:24:060206:655
4	Номер кадастрового квартала (кадастровых кварталов), в пределах которого (которых) расположено здание, сооружение, объекта незавершенного	29:24:060206

Описание местоположения здания, сооружения, объекта незавершенного строительства на земельном участке

	строительства	
5	Адрес здания, сооружения, объекта незавершенного строительства	-, -, -, -, -, -, -
	Описание местоположения здания, сооружения, объекта незавершенного строительства	Архангельская обл, г Котлас, ул С.-Щедрина, д 53
	Иное описание местоположения	Архангельская обл, г Котлас, ул С.-Щедрина, д 53
6	Иные сведения	

1. Сведения о характерных точках контура

вид объекта недвижимости (здание, сооружение, объект незавершенного строительства) Здание, кадастровый номер (обозначение) 29:24:060206:116

Номер контура	Номера характерных точек контура	Существующие			Уточненные			Метод определения координат	Средняя квадратическая погрешность определения координат характерных точек контура (M _t), м	Формулы, прим. для расчета ср.кв. погрешн. определяя координат характер-й точки (Mt), м
		Координаты, м		R, м	Координаты, м		R, м			
		X	Y		X	Y				
1	2	3	4	5	6	7	8	9	10	11
1	н312О	-	-	-	277588.50	3540104.08	-	Метод спутниковых геодезических измерений (определений)	0.1	$M_t=\sqrt{(m_o^2+m_i^2)}=\sqrt{(0.02^2+0.08^2)}=0.10$
1	н313О	-	-	-	277589.72	3540108.70	-	Метод спутниковых геодезических измерений (определений)	0.1	$M_t=\sqrt{(m_o^2+m_i^2)}=\sqrt{(0.02^2+0.08^2)}=0.10$
1	н314О	-	-	-	277579.96	3540111.23	-	Метод спутниковых геодезических измерений (определений)	0.1	$M_t=\sqrt{(m_o^2+m_i^2)}=\sqrt{(0.02^2+0.08^2)}=0.10$
1	н315О	-	-	-	277579.09	3540107.16	-	Метод спутниковых геодезических измерений (определений)	0.1	$M_t=\sqrt{(m_o^2+m_i^2)}=\sqrt{(0.02^2+0.08^2)}=0.10$
1	н316О	-	-	-	277575.72	3540107.97	-	Метод спутниковых	0.1	$M_t=\sqrt{(m_o^2+m_i^2)}=\sqrt{(0.02^2+0.08^2)}$

Описание местоположения здания, сооружения, объекта незавершенного строительства на земельном участке

								геодезических измерений (определений)		=0.10
1	н317О	-	-	-	277574.73	3540103.85	-	Метод спутниковых геодезических измерений (определений)	0.1	$Mt=\sqrt{(m_0^2+m_1^2)}=\sqrt{(0.02^2+0.08^2)}=0.10$
1	н318О	-	-	-	277578.19	3540103.13	-	Метод спутниковых геодезических измерений (определений)	0.1	$Mt=\sqrt{(m_0^2+m_1^2)}=\sqrt{(0.02^2+0.08^2)}=0.10$
1	н319О	-	-	-	277577.38	3540099.58	-	Метод спутниковых геодезических измерений (определений)	0.1	$Mt=\sqrt{(m_0^2+m_1^2)}=\sqrt{(0.02^2+0.08^2)}=0.10$
1	н320О	-	-	-	277582.52	3540098.44	-	Метод спутниковых геодезических измерений (определений)	0.1	$Mt=\sqrt{(m_0^2+m_1^2)}=\sqrt{(0.02^2+0.08^2)}=0.10$
1	н321О	-	-	-	277584.05	3540105.19	-	Метод спутниковых геодезических измерений (определений)	0.1	$Mt=\sqrt{(m_0^2+m_1^2)}=\sqrt{(0.02^2+0.08^2)}=0.10$
1	н322О	-	-	-	277588.50	3540104.08	-	Метод спутниковых геодезических измерений (определений)	0.1	$Mt=\sqrt{(m_0^2+m_1^2)}=\sqrt{(0.02^2+0.08^2)}=0.10$
1	н312О	-	-	-	1					

2. Характеристики здания, сооружения, объекта незавершенного строительства с кадастровым номером (обозначением) 29:24:060206:116

N п/п	Наименование характеристики	Значение характеристики
1	2	3
1	Вид объекта недвижимости	<i>Здание</i>
2	Ранее присвоенный государственный учетный номер здания, сооружения,	

Описание местоположения здания, сооружения, объекта незавершенного строительства на земельном участке

	объекта незавершенного строительства (кадастровый, инвентарный или условный номер)	
3	Кадастровый номер земельного участка (земельных участков), в границах которого (которых) расположено здание, сооружение, объект незавершенного строительства	29:24:060206:608
4	Номер кадастрового квартала (кадастровых кварталов), в пределах которого (которых) расположено здание, сооружение, объекта незавершенного строительства	29:24:060206
5	Адрес здания, сооружения, объекта незавершенного строительства	-, -, -, -, -, -, -
	Описание местоположения здания, сооружения, объекта незавершенного строительства	Архангельская обл, г Котлас, ул Тимирязева, д 48
	Иное описание местоположения	Архангельская обл, г Котлас, ул Тимирязева, д 48
6	Иные сведения	

1. Сведения о характерных точках контура

вид объекта недвижимости (здание, сооружение, объект незавершенного строительства) Здание,
кадастровый номер (обозначение) 29:24:060206:120

Номер контура	Номера характерных точек контура	Существующие			Уточненные			Метод определения координат	Средняя квадратическая погрешность определения координат характерных точек контура (M _t), м	Формулы, прим. для расчета ср.кв. погрешн. опред-я координат характерных точек (Mt), м
		Координаты, м		R, м	Координаты, м		R, м			
		X	Y		X	Y				
1	2	3	4	5	6	7	8	9	10	11
1	н323О	-	-	-	277580.22	3540142.46	-	Метод спутниковых геодезических измерений (определений)	0.1	$M_t = \sqrt{(m_0^2 + m_1^2)} = \sqrt{(0.03^2 + 0.08^2)} = 0.10$
1	н324О	-	-	-	277582.01	3540148.56	-	Метод спутниковых геодезических измерений (определений)	0.1	$M_t = \sqrt{(m_0^2 + m_1^2)} = \sqrt{(0.03^2 + 0.08^2)} = 0.10$
1	н325О	-	-	-	277571.88	3540151.65	-	Метод спутниковых	0.1	$M_t = \sqrt{(m_0^2 + m_1^2)} = \sqrt{(0.03^2 + 0.08^2)}$

Описание местоположения здания, сооружения, объекта незавершенного строительства на земельном участке

								геодезических измерений (определений)		=0.10
1	н326О	-	-	-	277569.70	3540143.94	-	Метод спутниковых геодезических измерений (определений)	0.1	$Mt=\sqrt{(m_0^2+m_1^2)}=\sqrt{(0.03^2+0.08^2)}=0.10$
1	н327О	-	-	-	277577.60	3540141.71	-	Метод спутниковых геодезических измерений (определений)	0.1	$Mt=\sqrt{(m_0^2+m_1^2)}=\sqrt{(0.03^2+0.08^2)}=0.10$
1	н328О	-	-	-	277578.02	3540143.19	-	Метод спутниковых геодезических измерений (определений)	0.1	$Mt=\sqrt{(m_0^2+m_1^2)}=\sqrt{(0.03^2+0.08^2)}=0.10$
1	н329О	-	-	-	277580.22	3540142.46	-	Метод спутниковых геодезических измерений (определений)	0.1	$Mt=\sqrt{(m_0^2+m_1^2)}=\sqrt{(0.03^2+0.08^2)}=0.10$
1	н323О	-	-	-	1					


2. Характеристики здания, сооружения, объекта незавершенного строительства с кадастровым номером (обозначением) 29:24:060206:120

N п/п	Наименование характеристики	Значение характеристики
1	2	3
1	Вид объекта недвижимости	<i>Здание</i>
2	Ранее присвоенный государственный учетный номер здания, сооружения, объекта незавершенного строительства (кадастровый, инвентарный или условный номер)	
3	Кадастровый номер земельного участка (земельных участков), в границах которого (которых) расположено здание, сооружение, объект незавершенного строительства	<i>29:24:060206:40</i>
4	Номер кадастрового квартала (кадастровых кварталов), в пределах которого (которых) расположено здание, сооружение, объекта незавершенного строительства	<i>29:24:060206</i>

Описание местоположения здания, сооружения, объекта незавершенного строительства на земельном участке
--

5	Адрес здания, сооружения, объекта незавершенного строительства	-, -, -, -, -, -, -
	Описание местоположения здания, сооружения, объекта незавершенного строительства	Архангельская обл, г Котлас, ул Тимирязева, д 53
	Иное описание местоположения	Архангельская обл, г Котлас, ул Тимирязева, д 53
6	Иные сведения	

Схема границ земельных участков

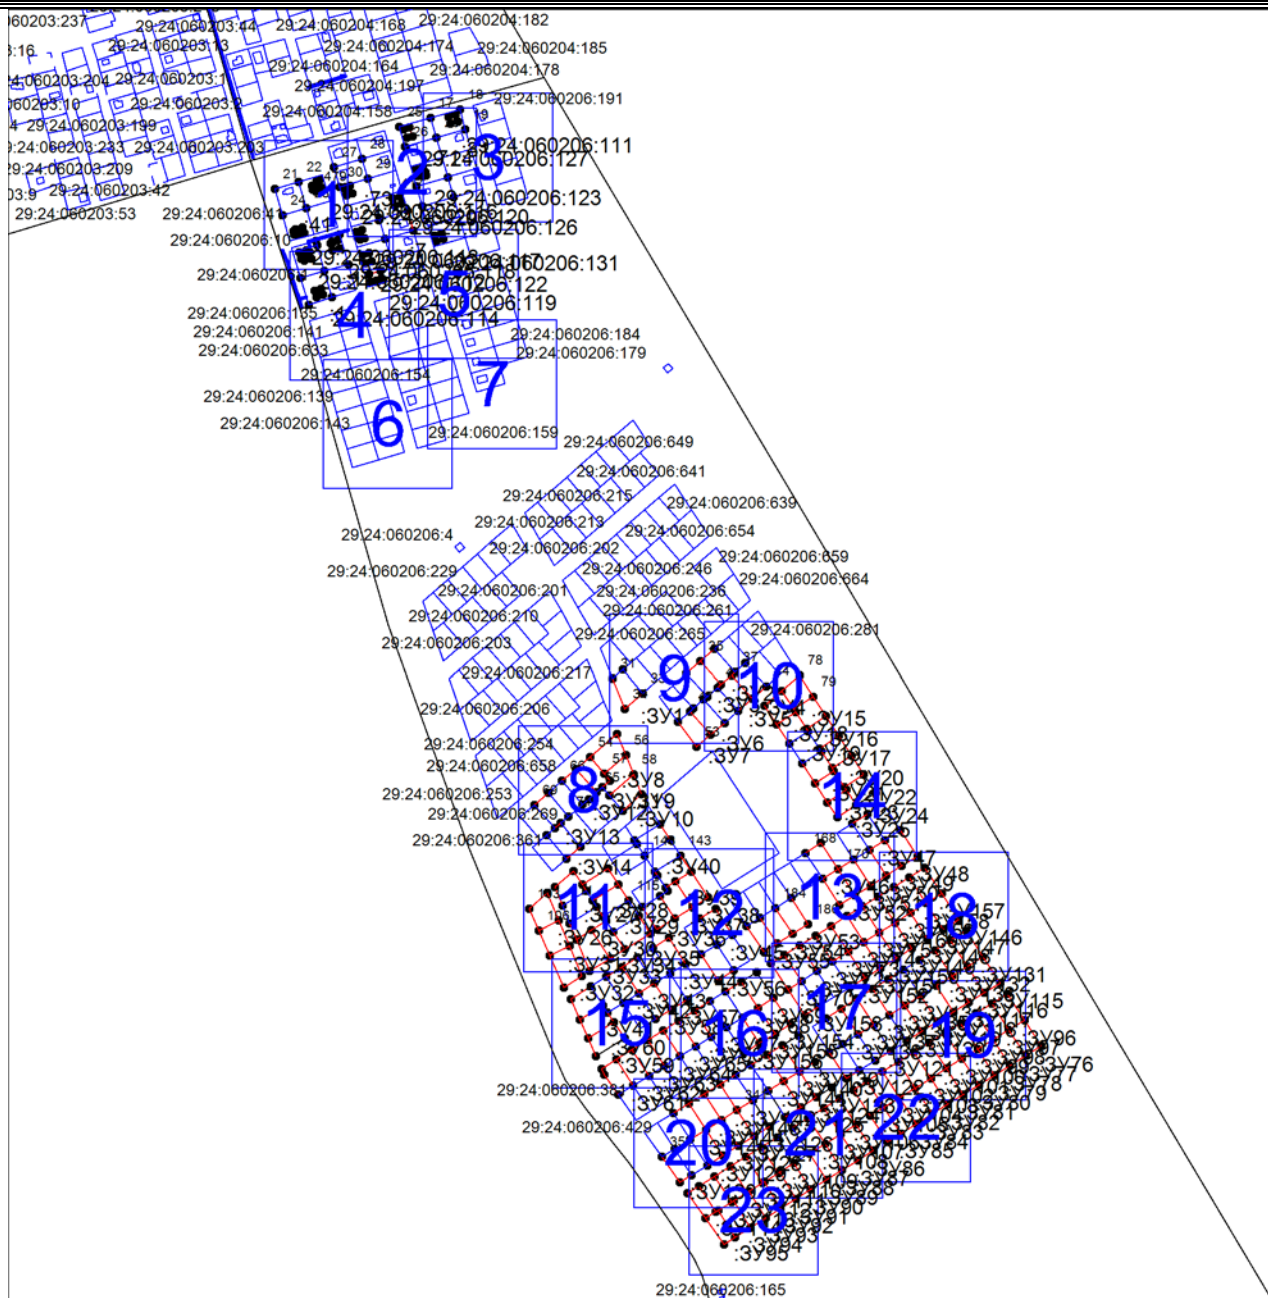


Условные обозначения:

- — существующая часть границы,
- — вновь образованная или уточненная часть границы,
- — граница кадастрового квартала.

Схема границ земельных участков

Лист 1

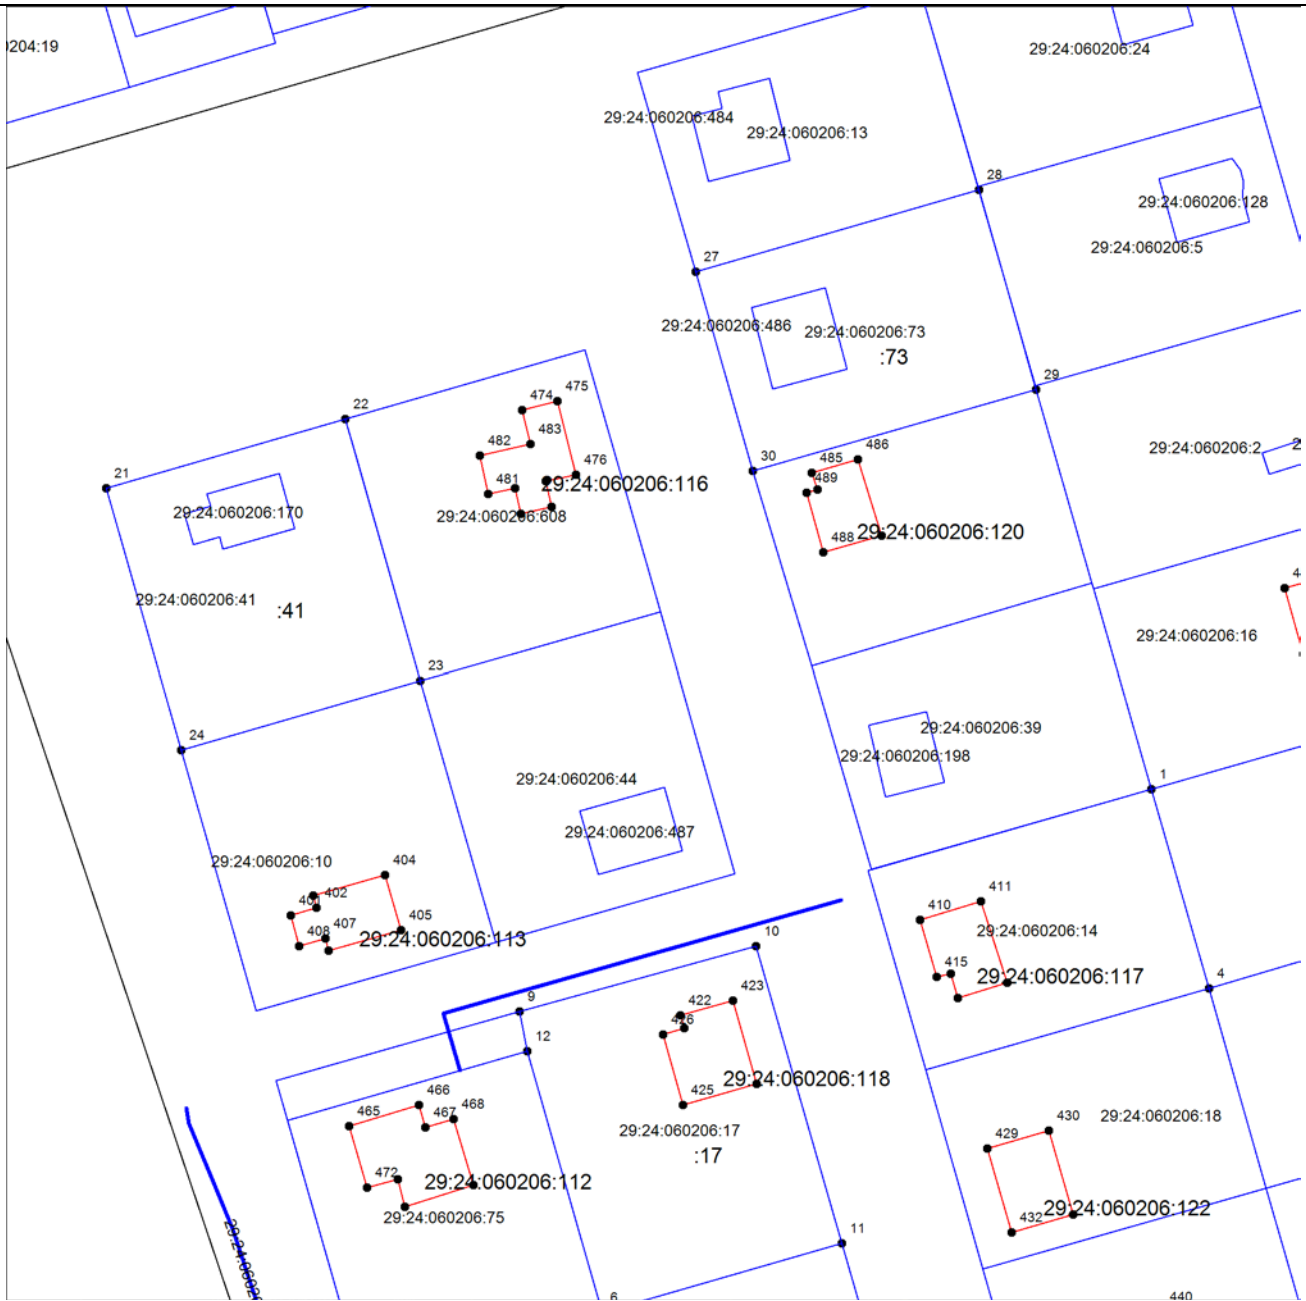


Масштаб 1:1000

Условные обозначения:

- _____ – существующая часть границы,
 _____ – вновь образованная или уточненная часть границы,
 _____ – граница кадастрового квартала.

Схема границ земельных участков

Лист 2

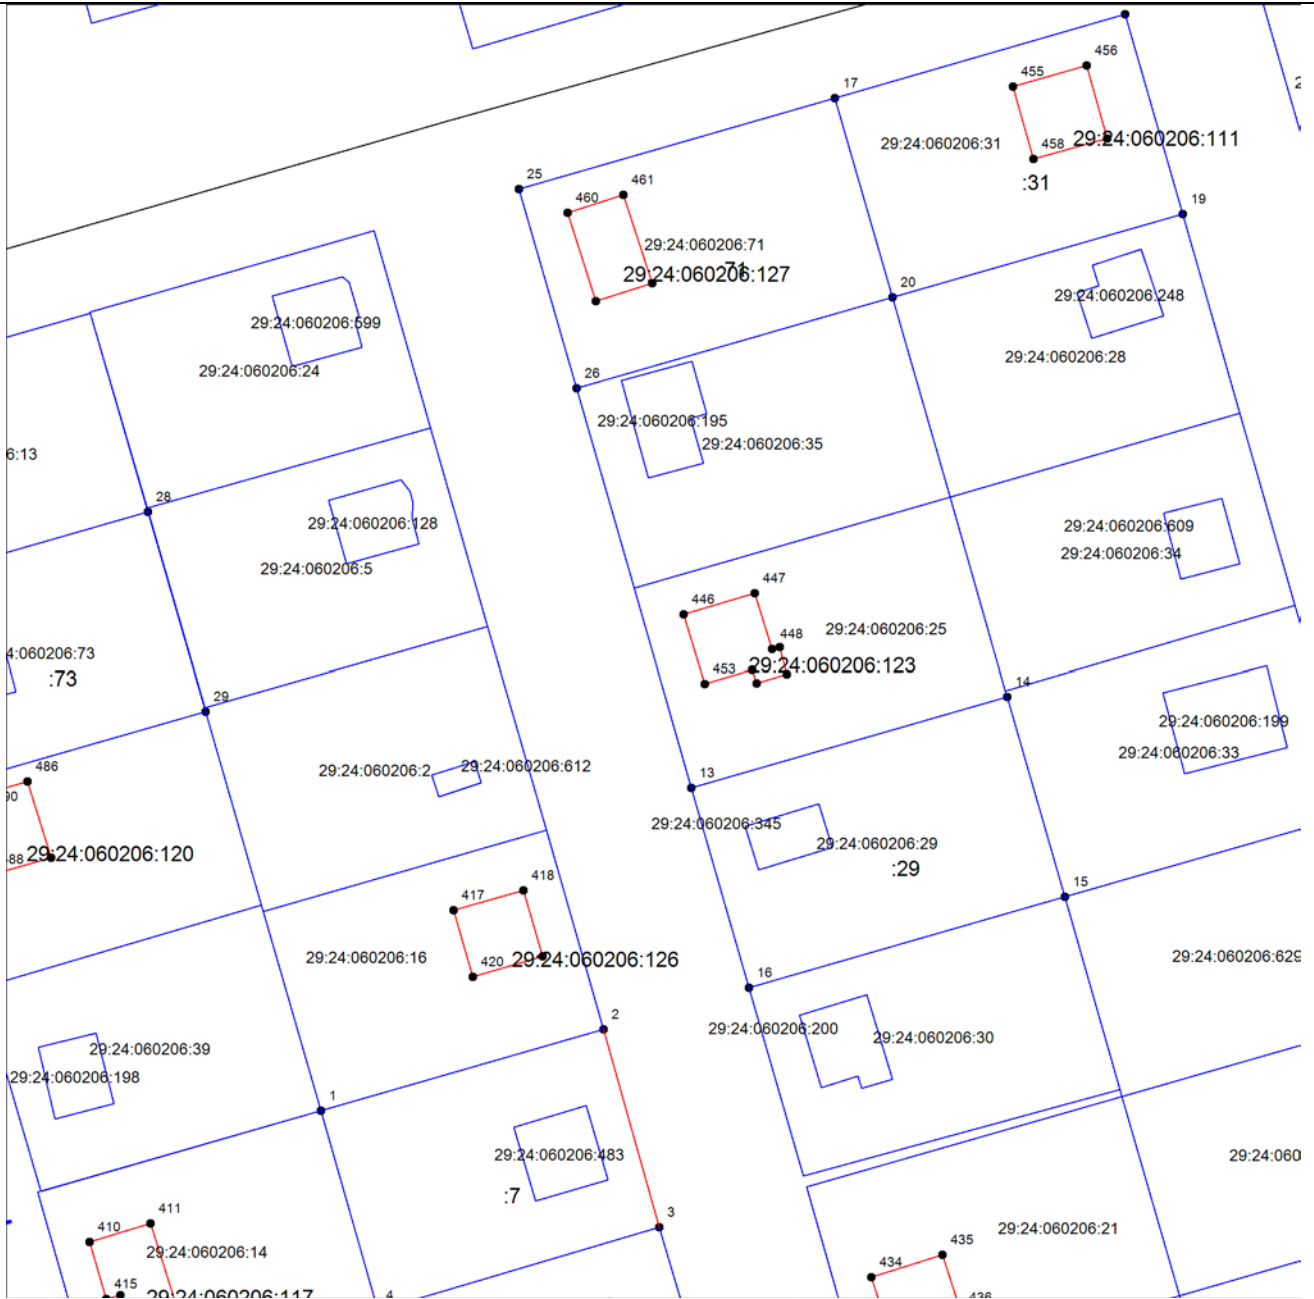


Масштаб 1:1000

Условные обозначения:

- _____ – существующая часть границы,
- вновь образованная или уточненная часть границы,
- _____ – граница кадастрового квартала.

Схема границ земельных участков

Лист 3

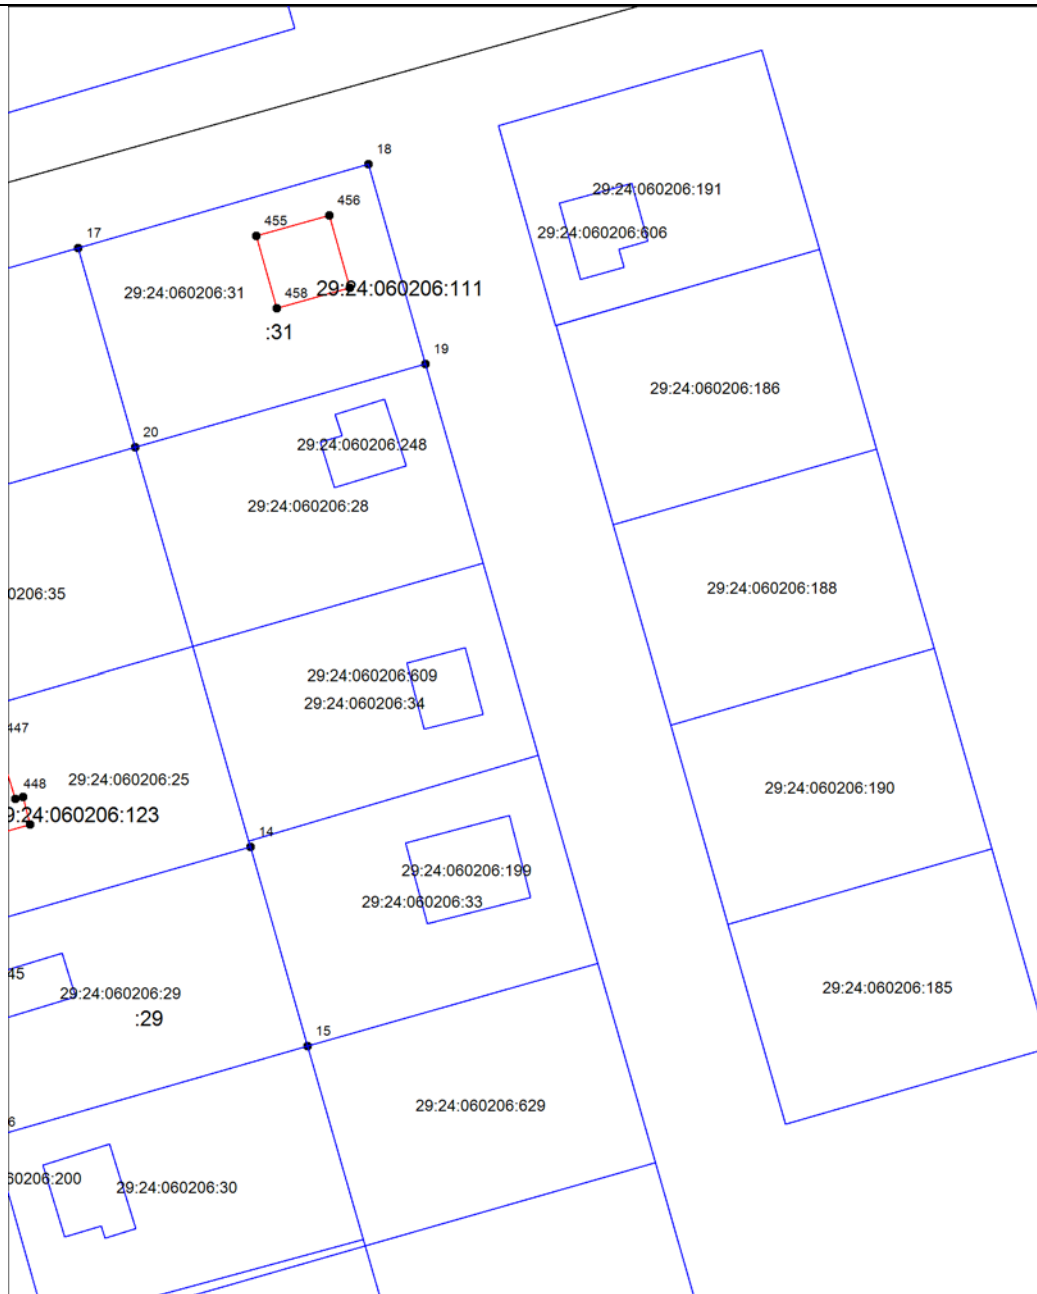

Масштаб 1:1000

Условные обозначения:

- существующая часть границы,
- вновь образованная или уточненная часть границы,
- граница кадастрового квартала.

Схема границ земельных участков

Лист 4



Масштаб 1:1000

Условные обозначения:

- существующая часть границы,
- вновь образованная или уточненная часть границы,
- граница кадастрового квартала.

Схема границ земельных участков

Лист 5



Масштаб 1:1000

Условные обозначения:

- существующая часть границы,
- вновь образованная или уточненная часть границы,
- граница кадастрового квартала.

Схема границ земельных участков

Лист 6




Масштаб 1:1000

Условные обозначения:

-  – существующая часть границы,
-  – вновь образованная или уточненная часть границы,
-  – граница кадастрового квартала.

Схема границ земельных участков

Лист 7

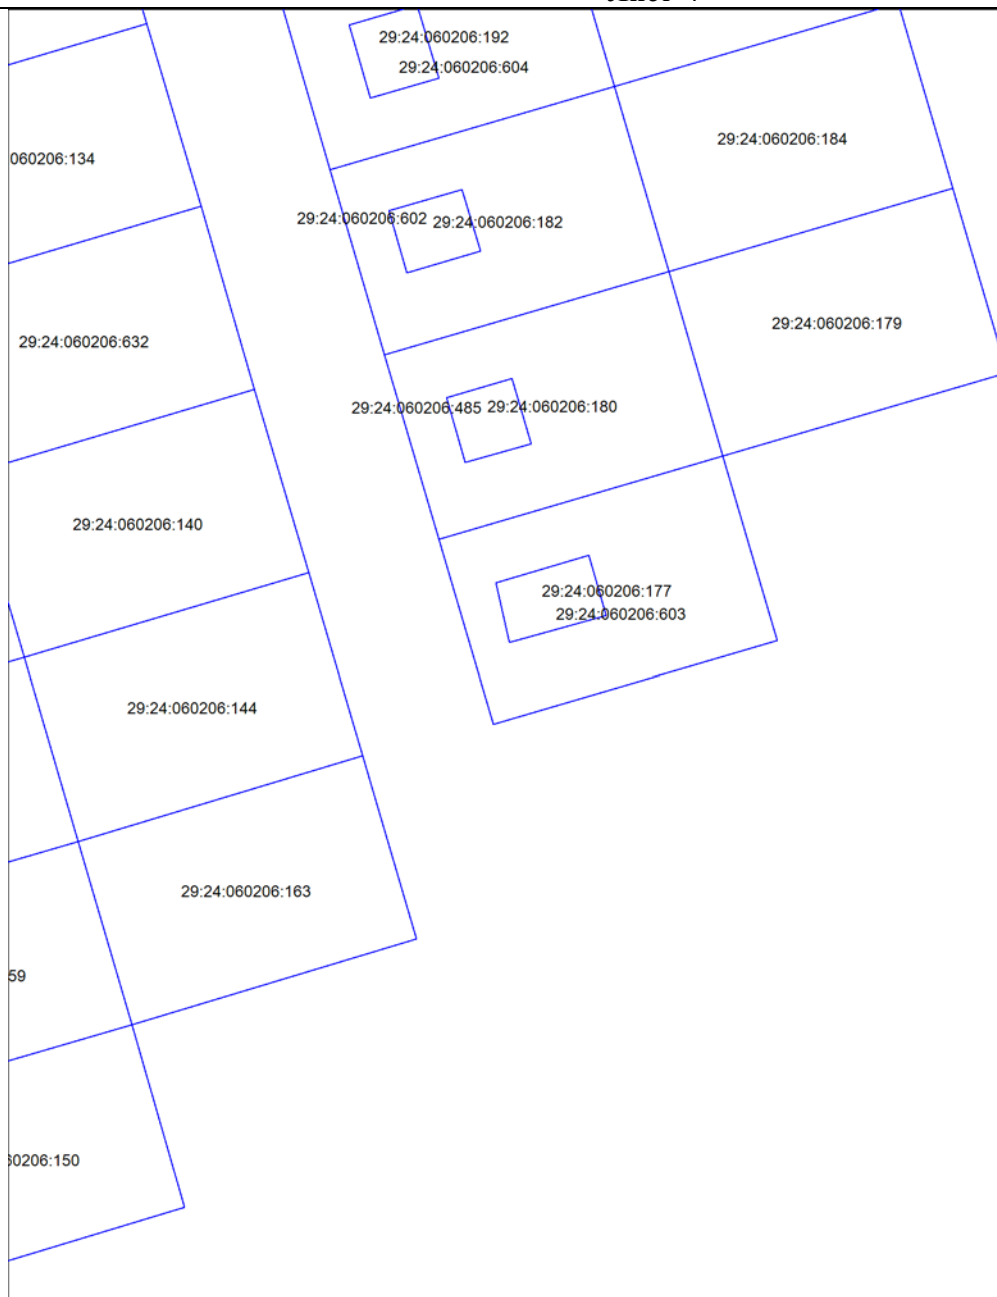


Масштаб 1:1000

Условные обозначения:

- существующая часть границы,
- вновь образованная или уточненная часть границы,
- граница кадастрового квартала.

Схема границ земельных участков

Лист 8

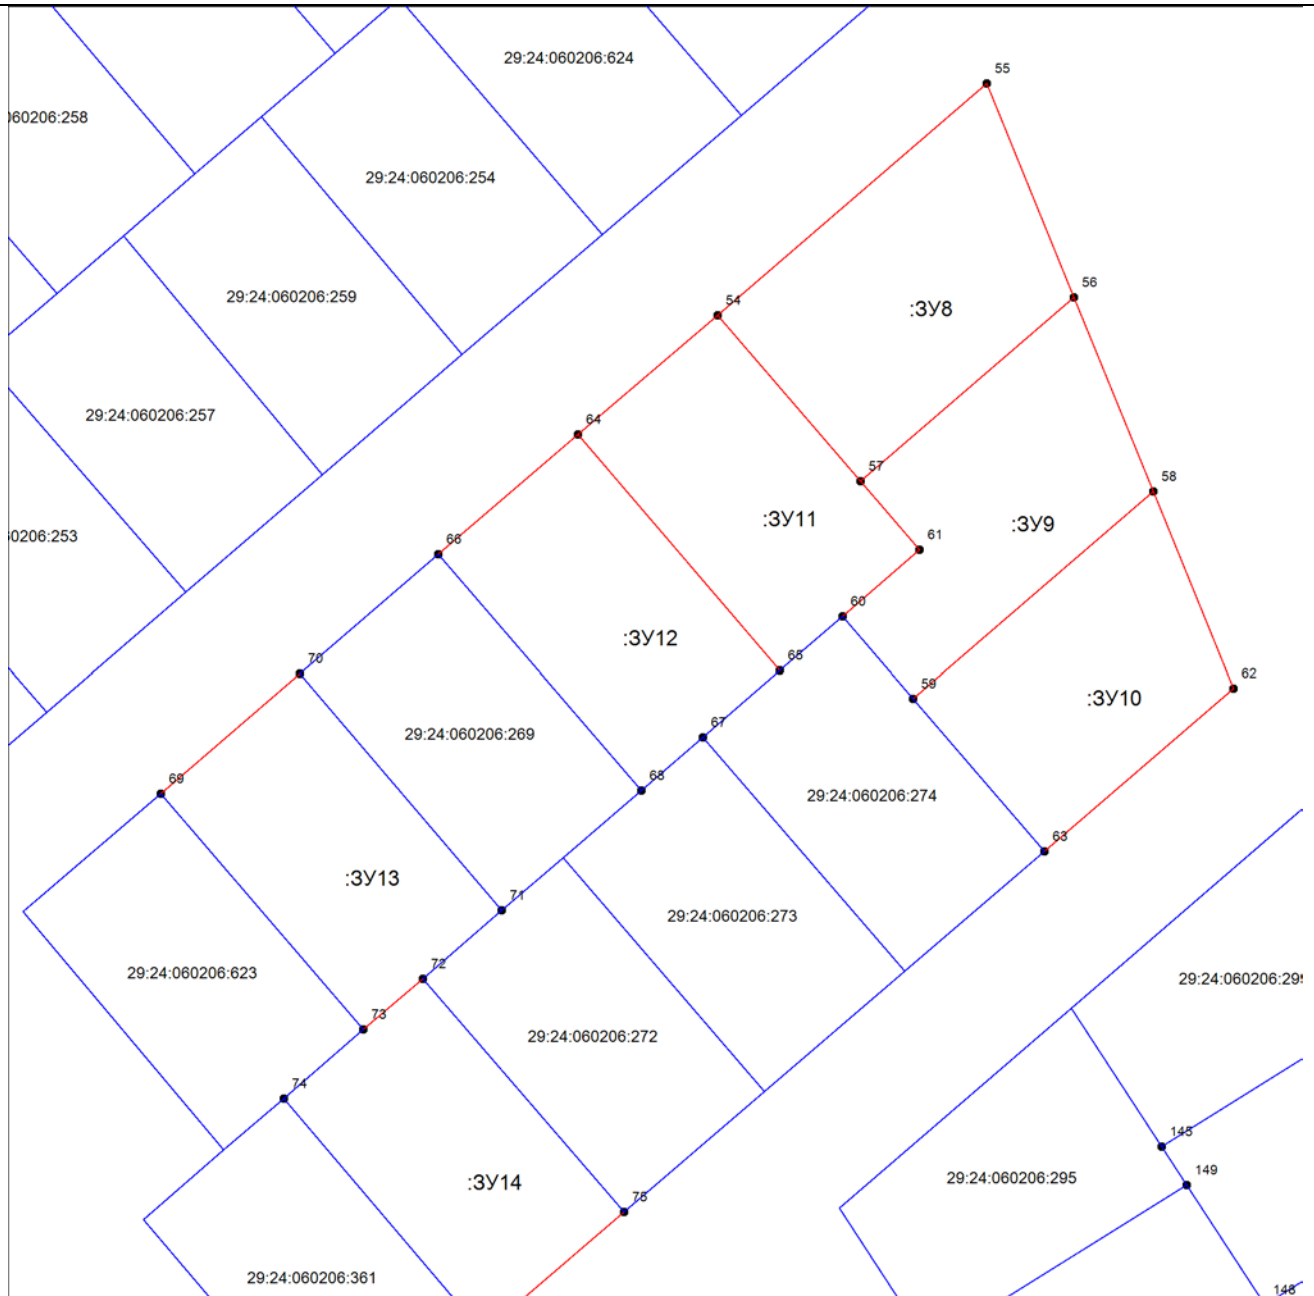


Масштаб 1:1000

Условные обозначения:

- — существующая часть границы,
- — вновь образованная или уточненная часть границы,
- — граница кадастрового квартала.

Схема границ земельных участков

Лист 9

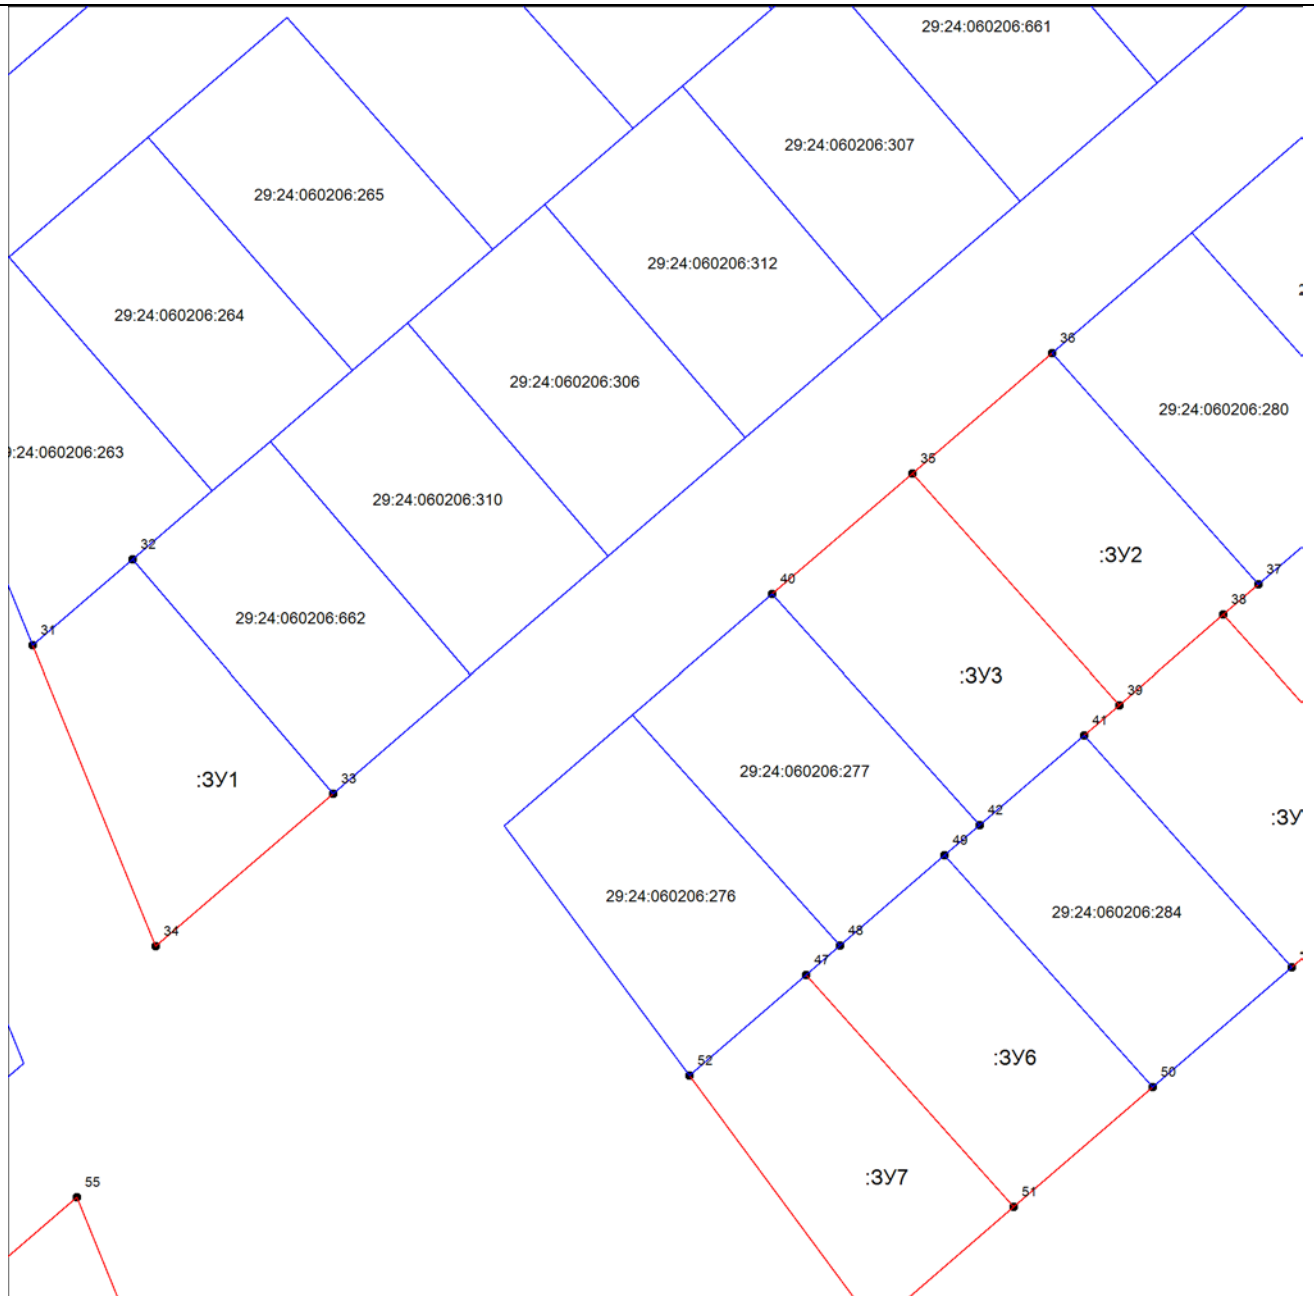


Масштаб 1:1000

Условные обозначения:

- — существующая часть границы,
- — вновь образованная или уточненная часть границы,
- — граница кадастрового квартала.

Схема границ земельных участков

Лист 10

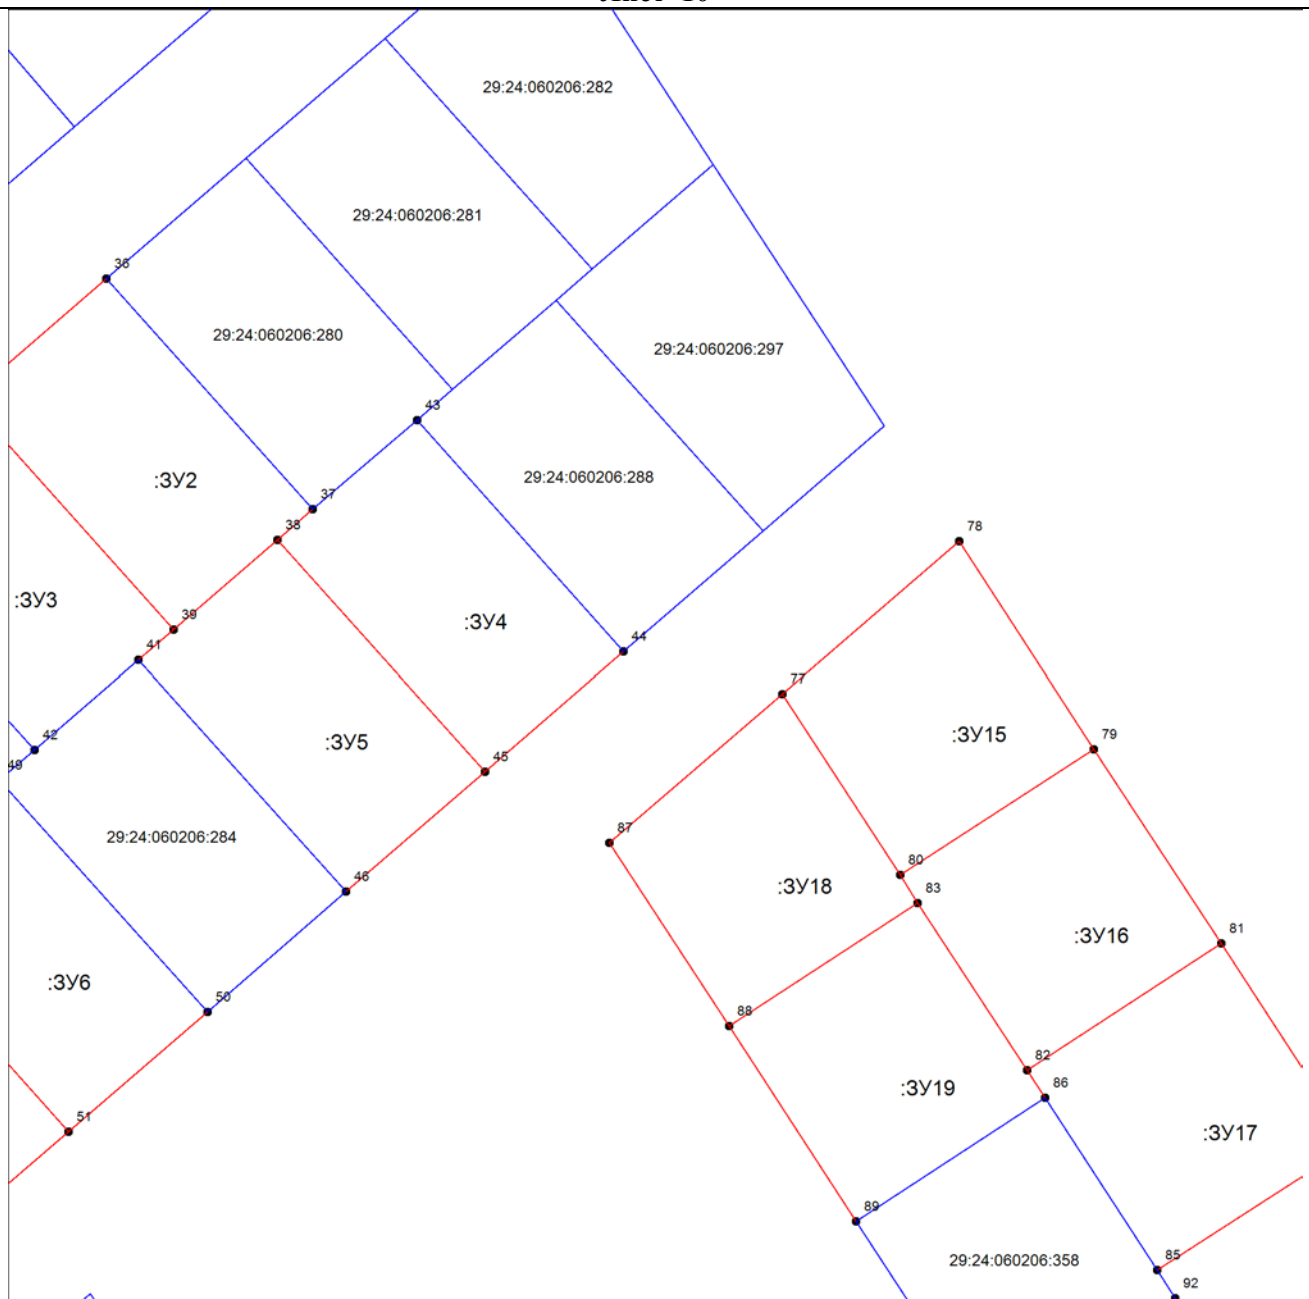


Масштаб 1:1000

Условные обозначения:

- существующая часть границы,
- вновь образованная или уточненная часть границы,
- граница кадастрового квартала.

Схема границ земельных участков

Лист 11

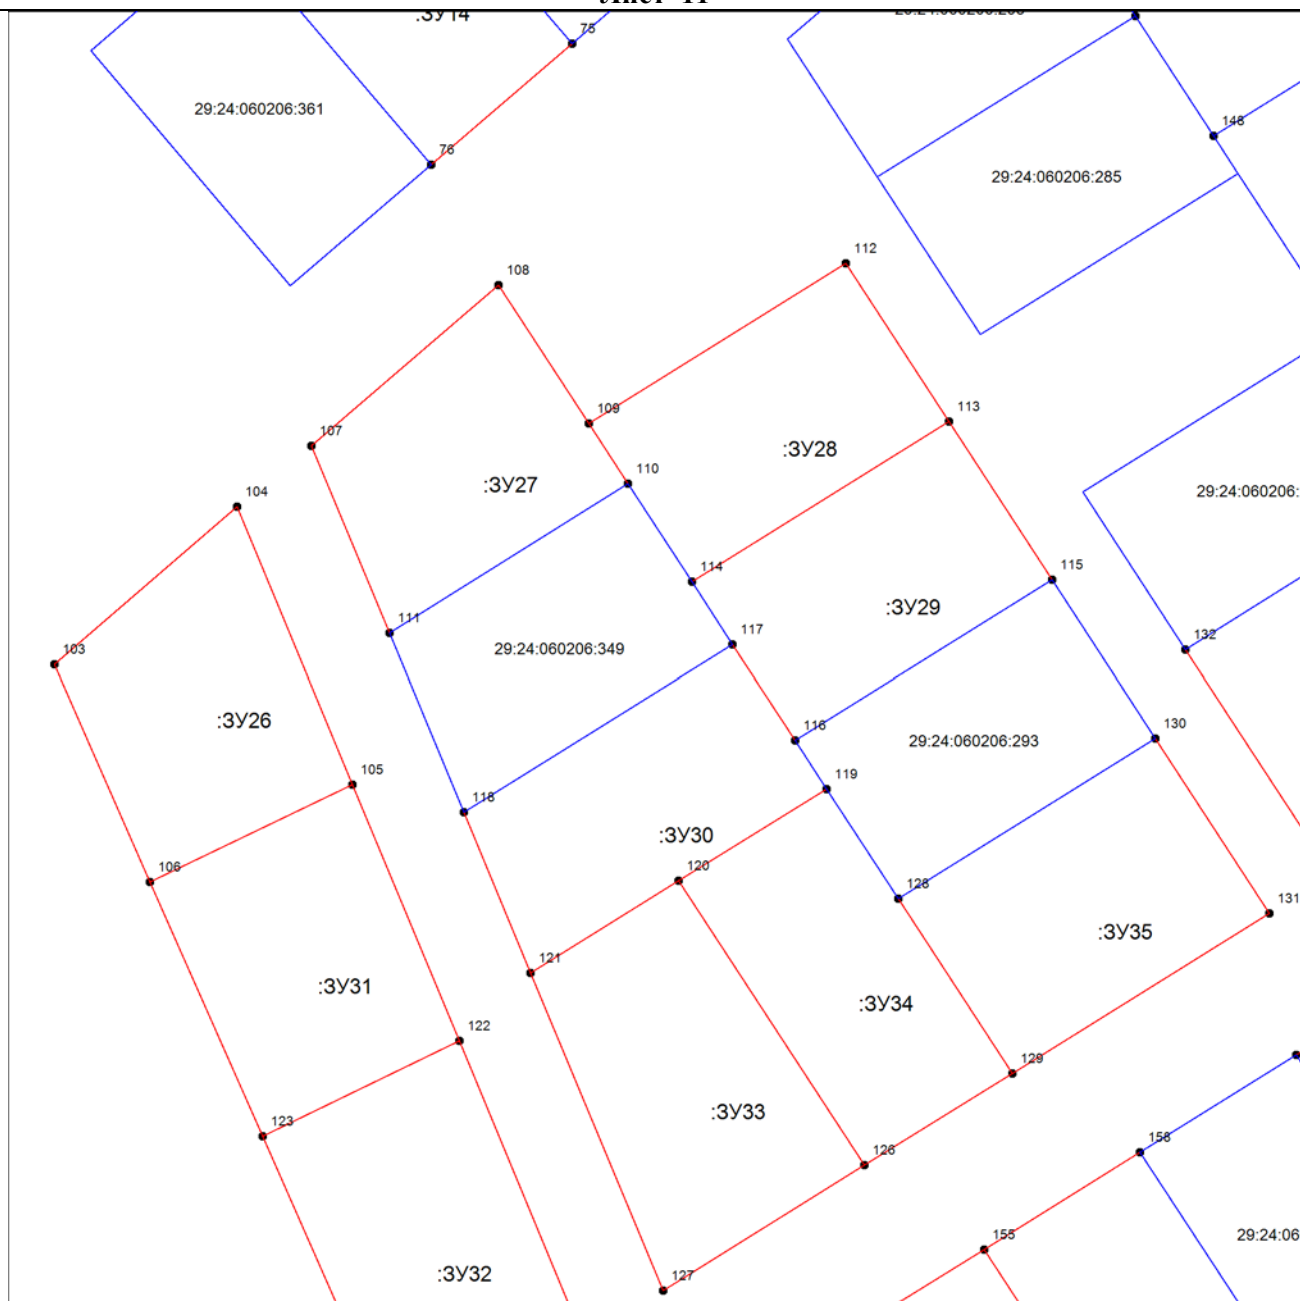


Масштаб 1:1000

Условные обозначения:

- — существующая часть границы,
- — вновь образованная или уточненная часть границы,
- — граница кадастрового квартала.

Схема границ земельных участков

Лист 12

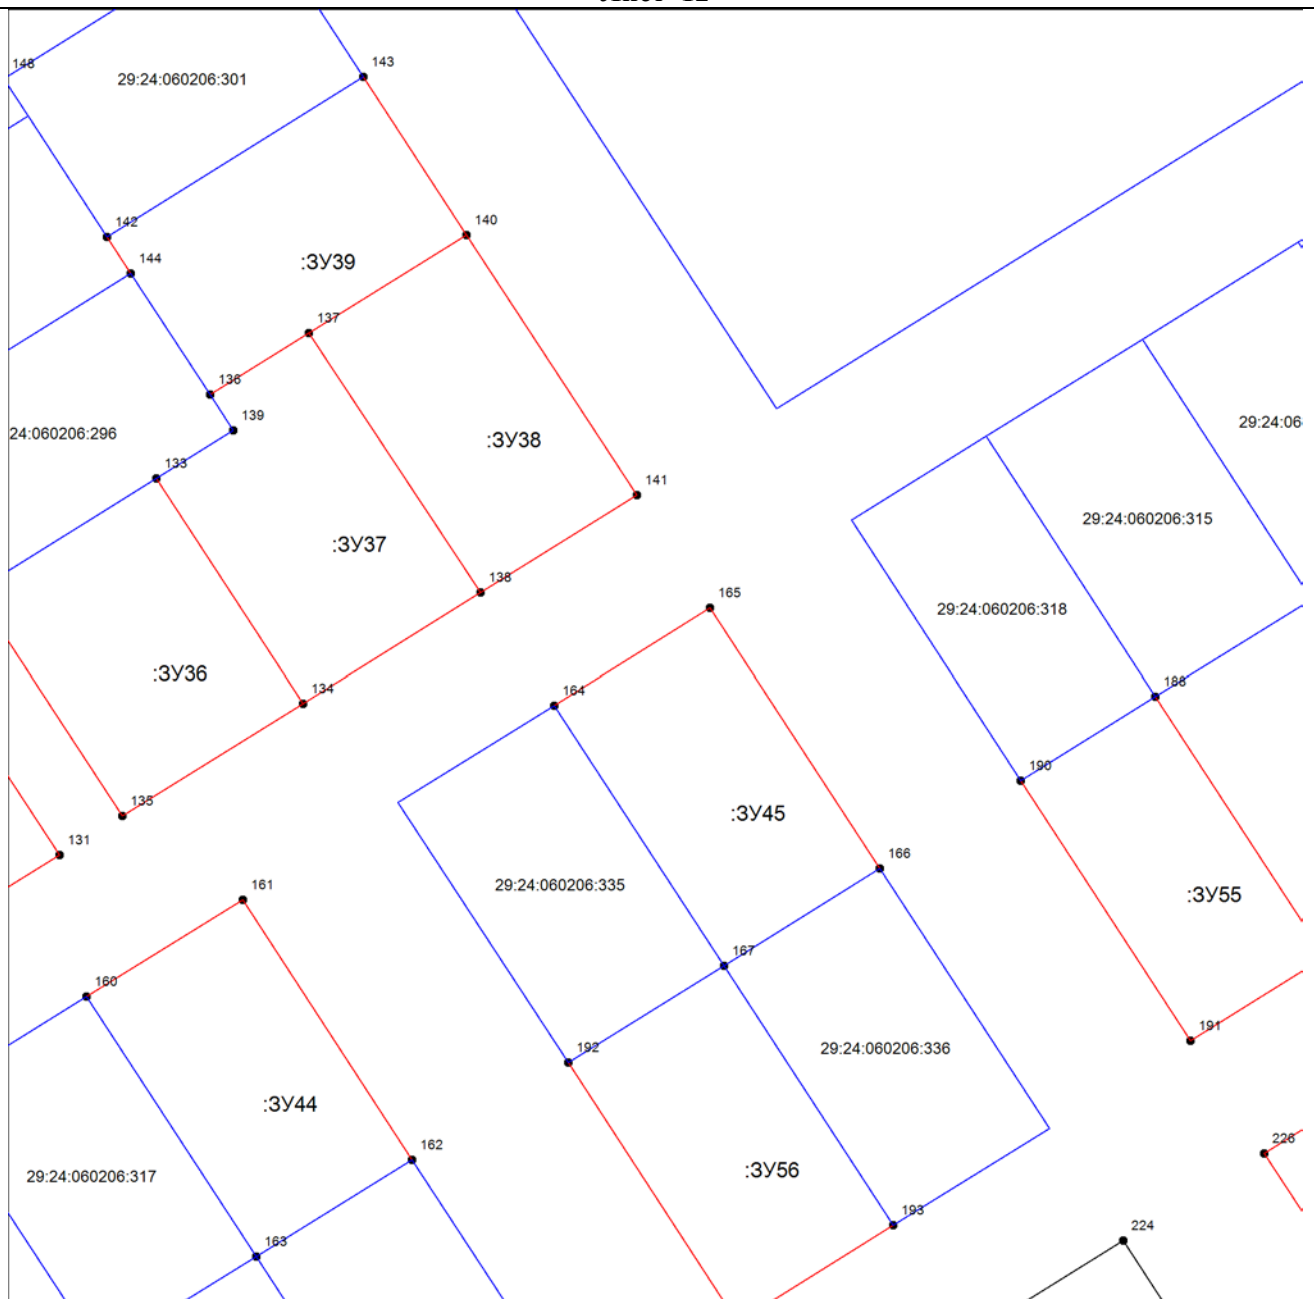


Масштаб 1:1000

Условные обозначения:

-  – существующая часть границы,
-  – вновь образованная или уточненная часть границы,
-  – граница кадастрового квартала.

Схема границ земельных участков

Лист 13

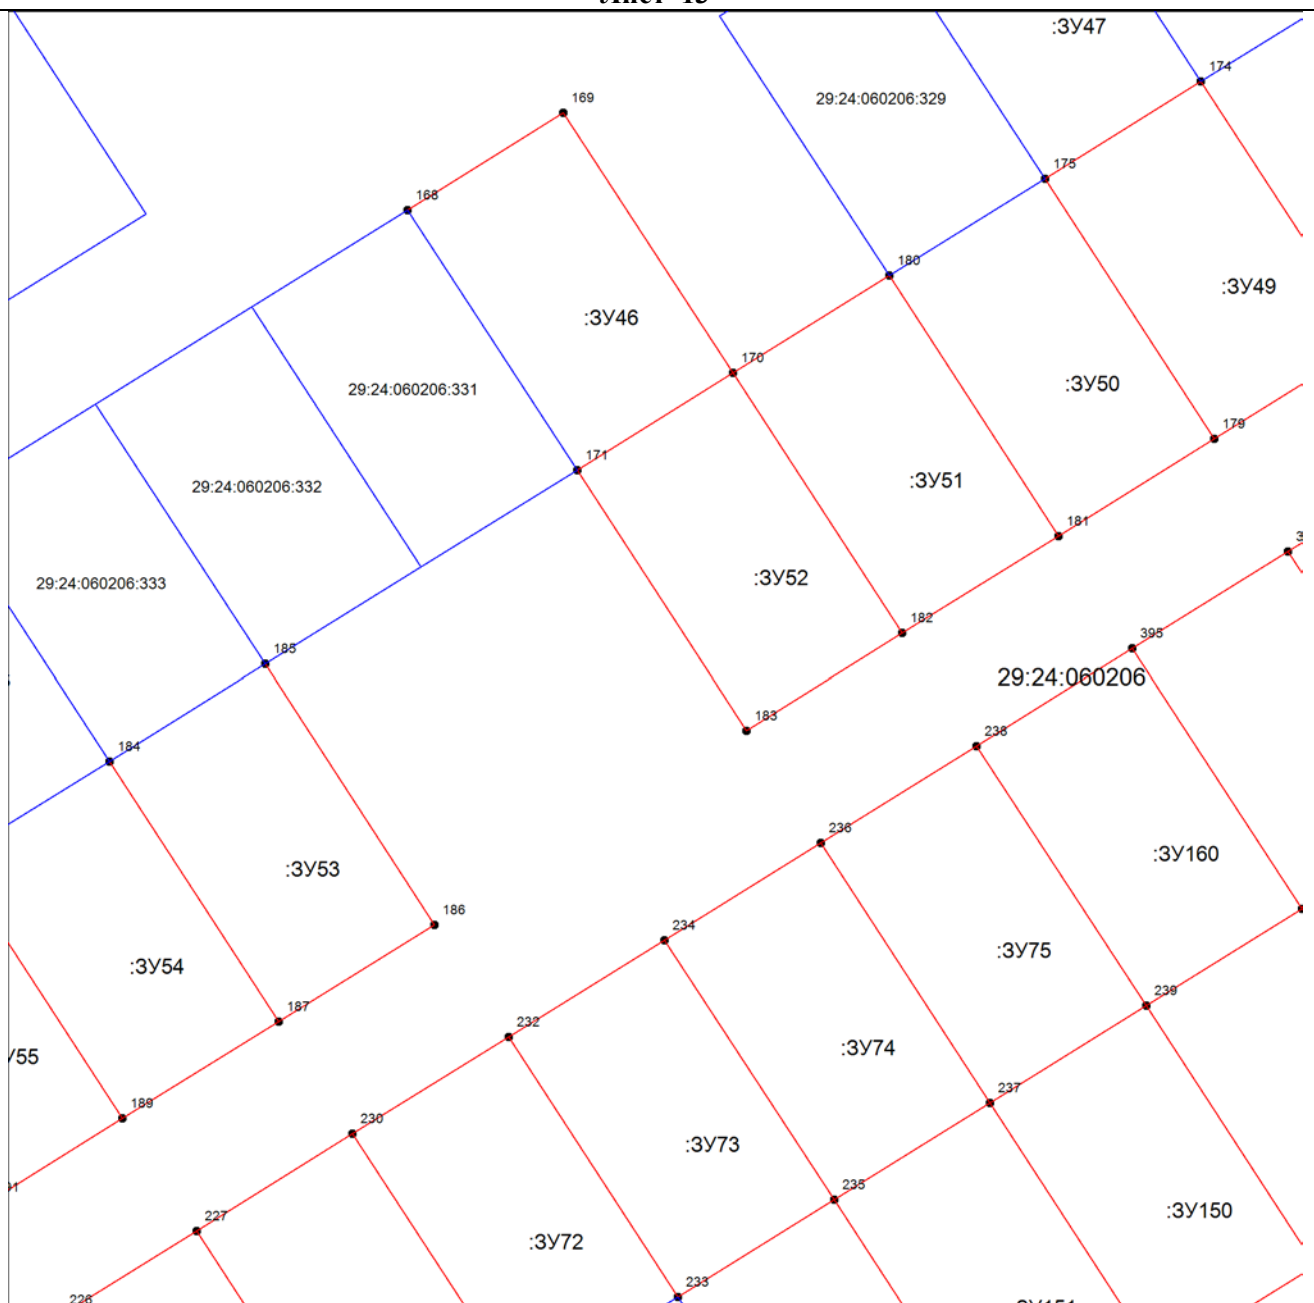


Масштаб 1:1000

Условные обозначения:

- существующая часть границы,
- вновь образованная или уточненная часть границы,
- граница кадастрового квартала.

Схема границ земельных участков

Лист 14

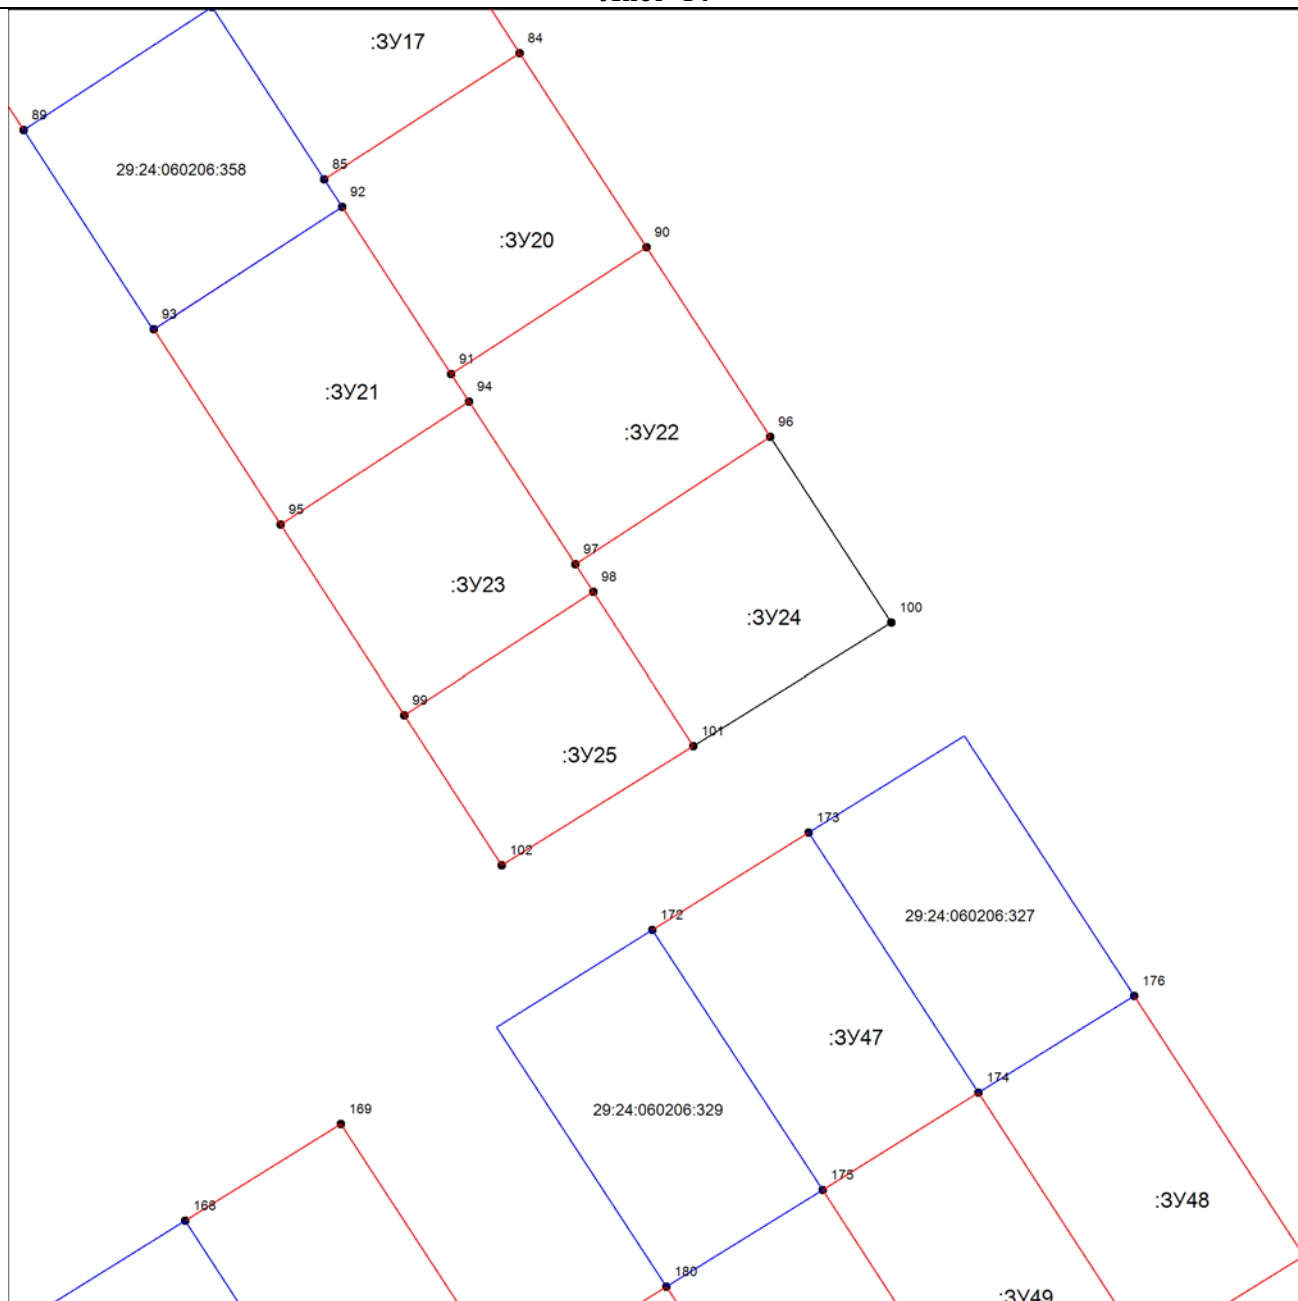


Масштаб 1:1000

Условные обозначения:

- — — — — существующая часть границы,
- — — — — вновь образованная или уточненная часть границы,
- — — — — граница кадастрового квартала.

Схема границ земельных участков

Лист 15

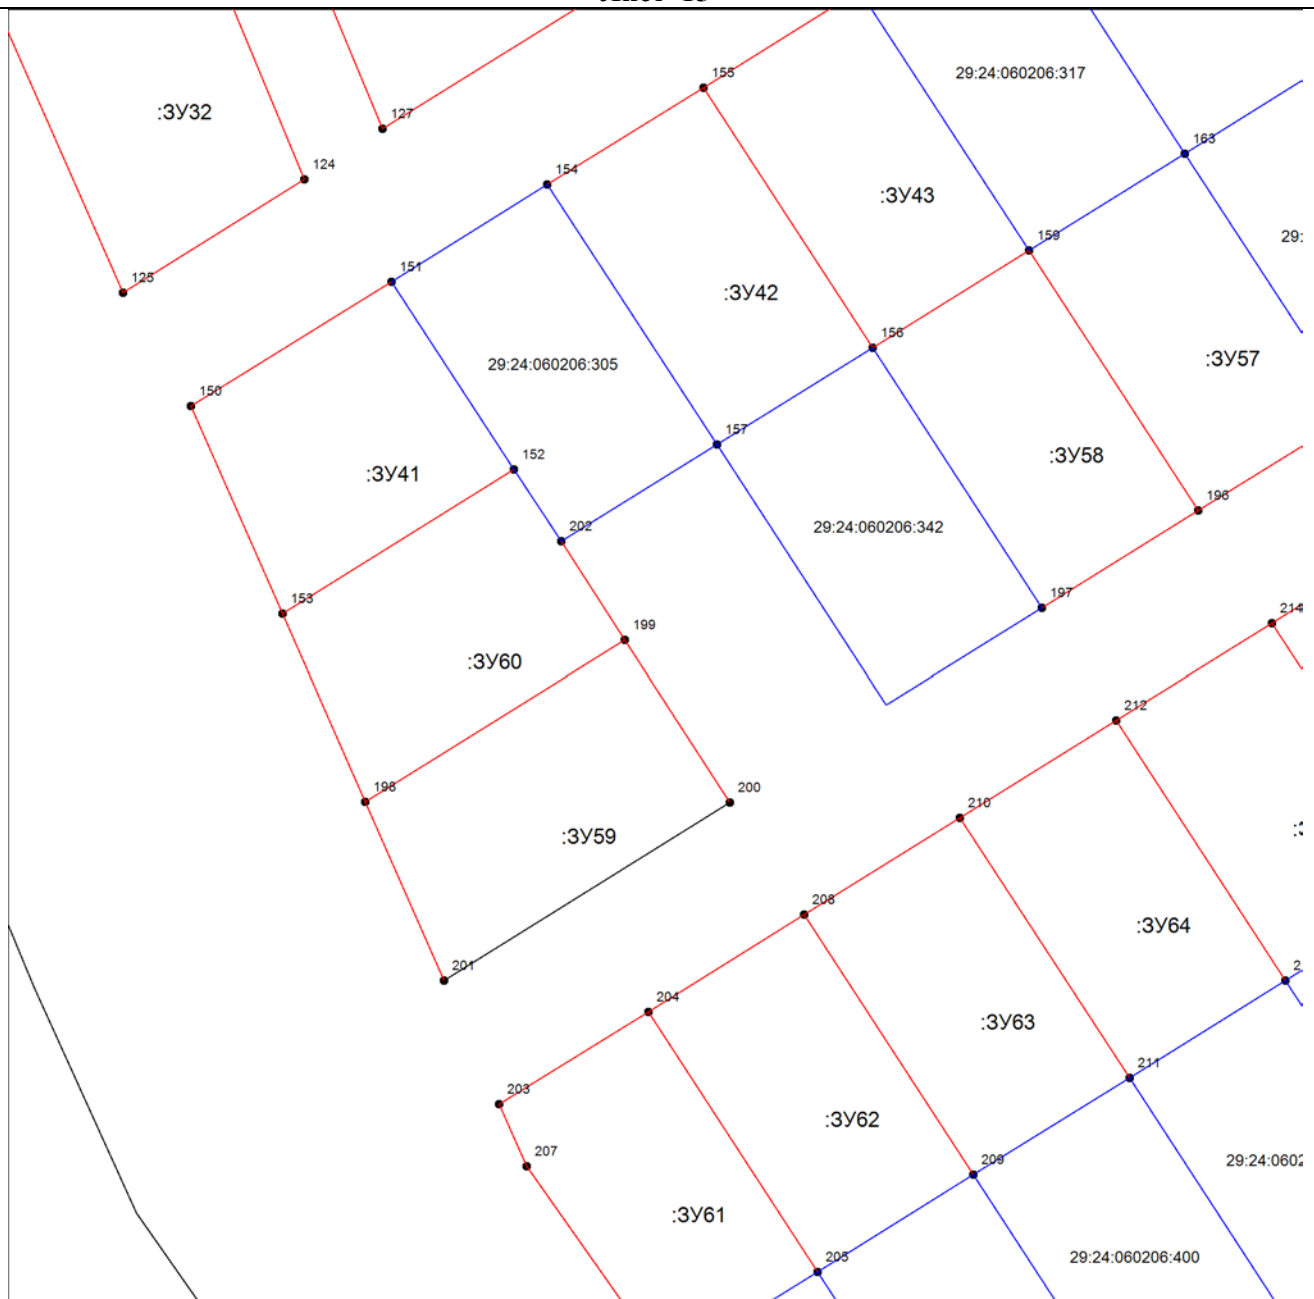


Масштаб 1:1000

Условные обозначения:

- — существующая часть границы,
- — вновь образованная или уточненная часть границы,
- — граница кадастрового квартала.

Схема границ земельных участков

Лист 16

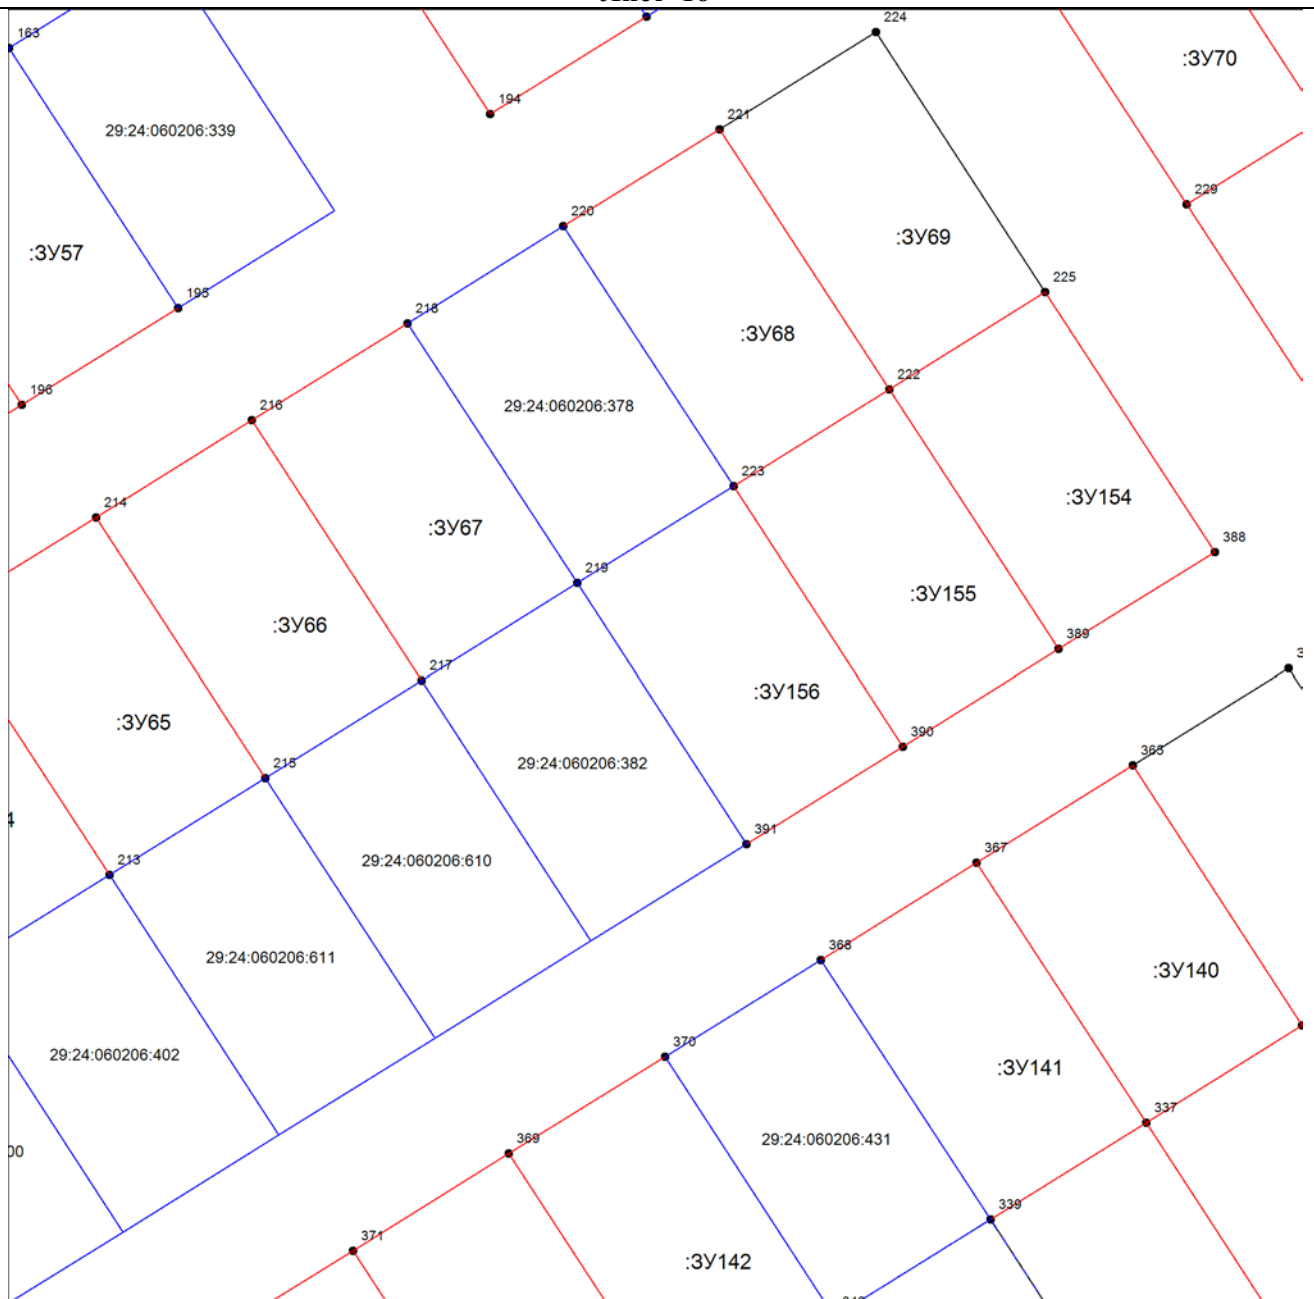


Масштаб 1:1000

Условные обозначения:

- — существующая часть границы,
- вновь образованная или уточненная часть границы,
- — граница кадастрового квартала.

Схема границ земельных участков

Лист 17

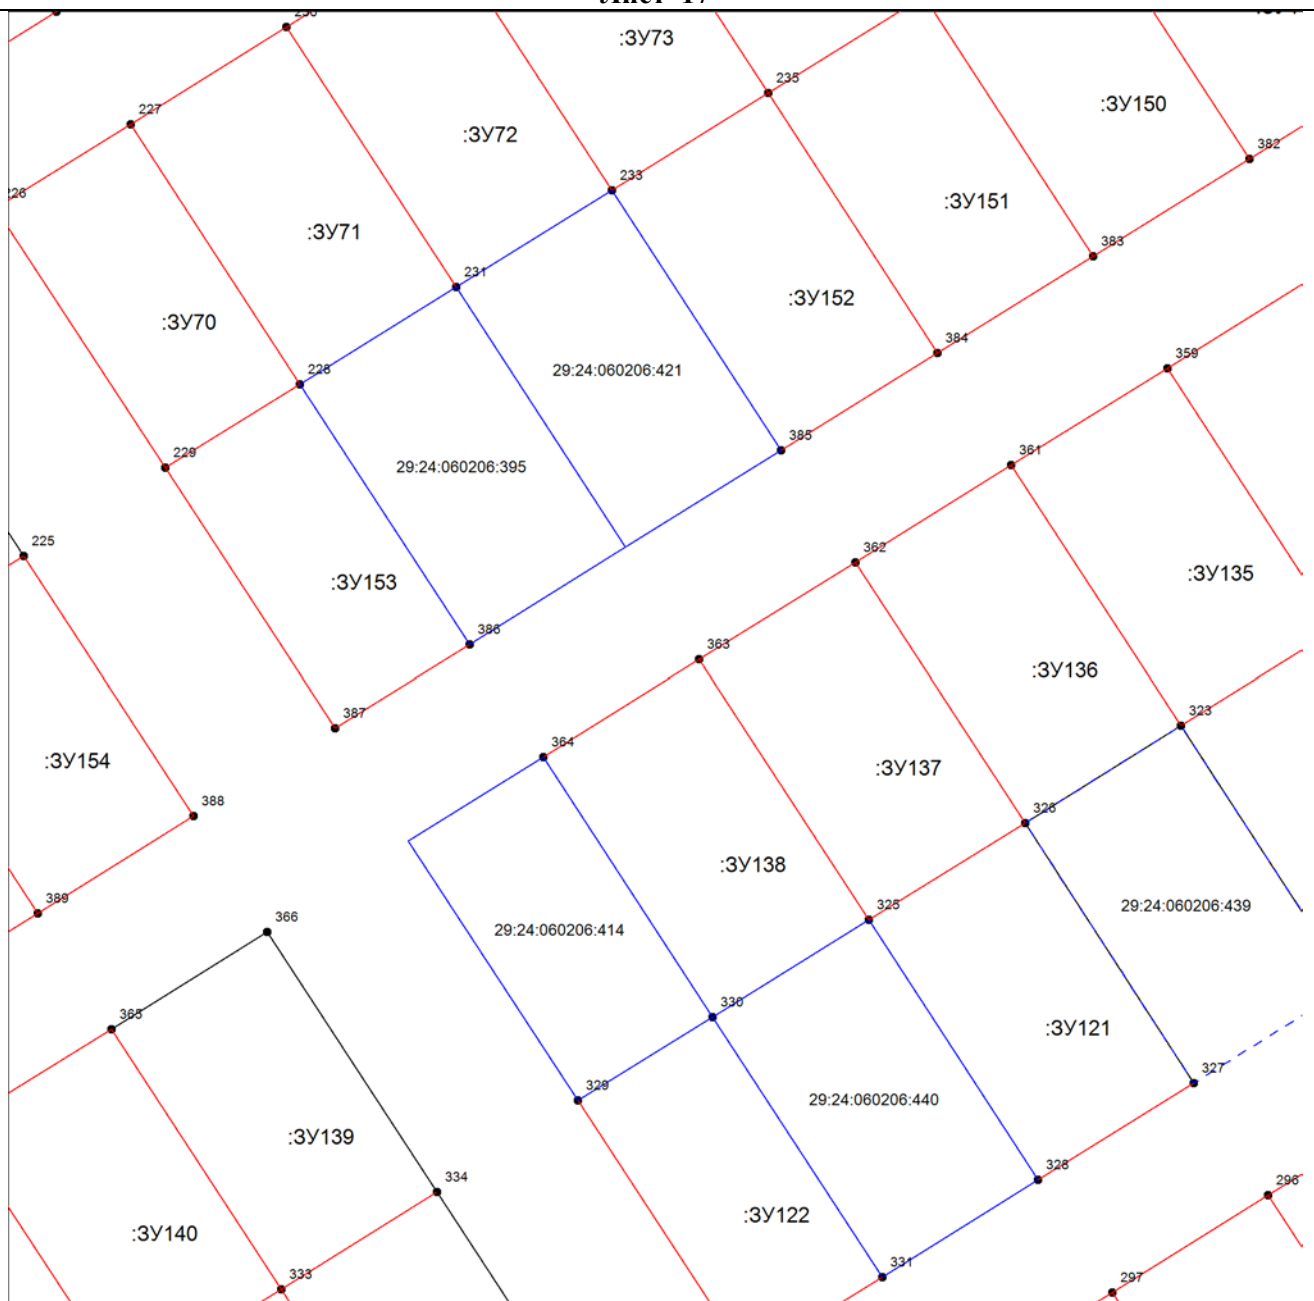


Масштаб 1:1000

Условные обозначения:

- существующая часть границы,
- вновь образованная или уточненная часть границы,
- граница кадастрового квартала.

Схема границ земельных участков

Лист 18

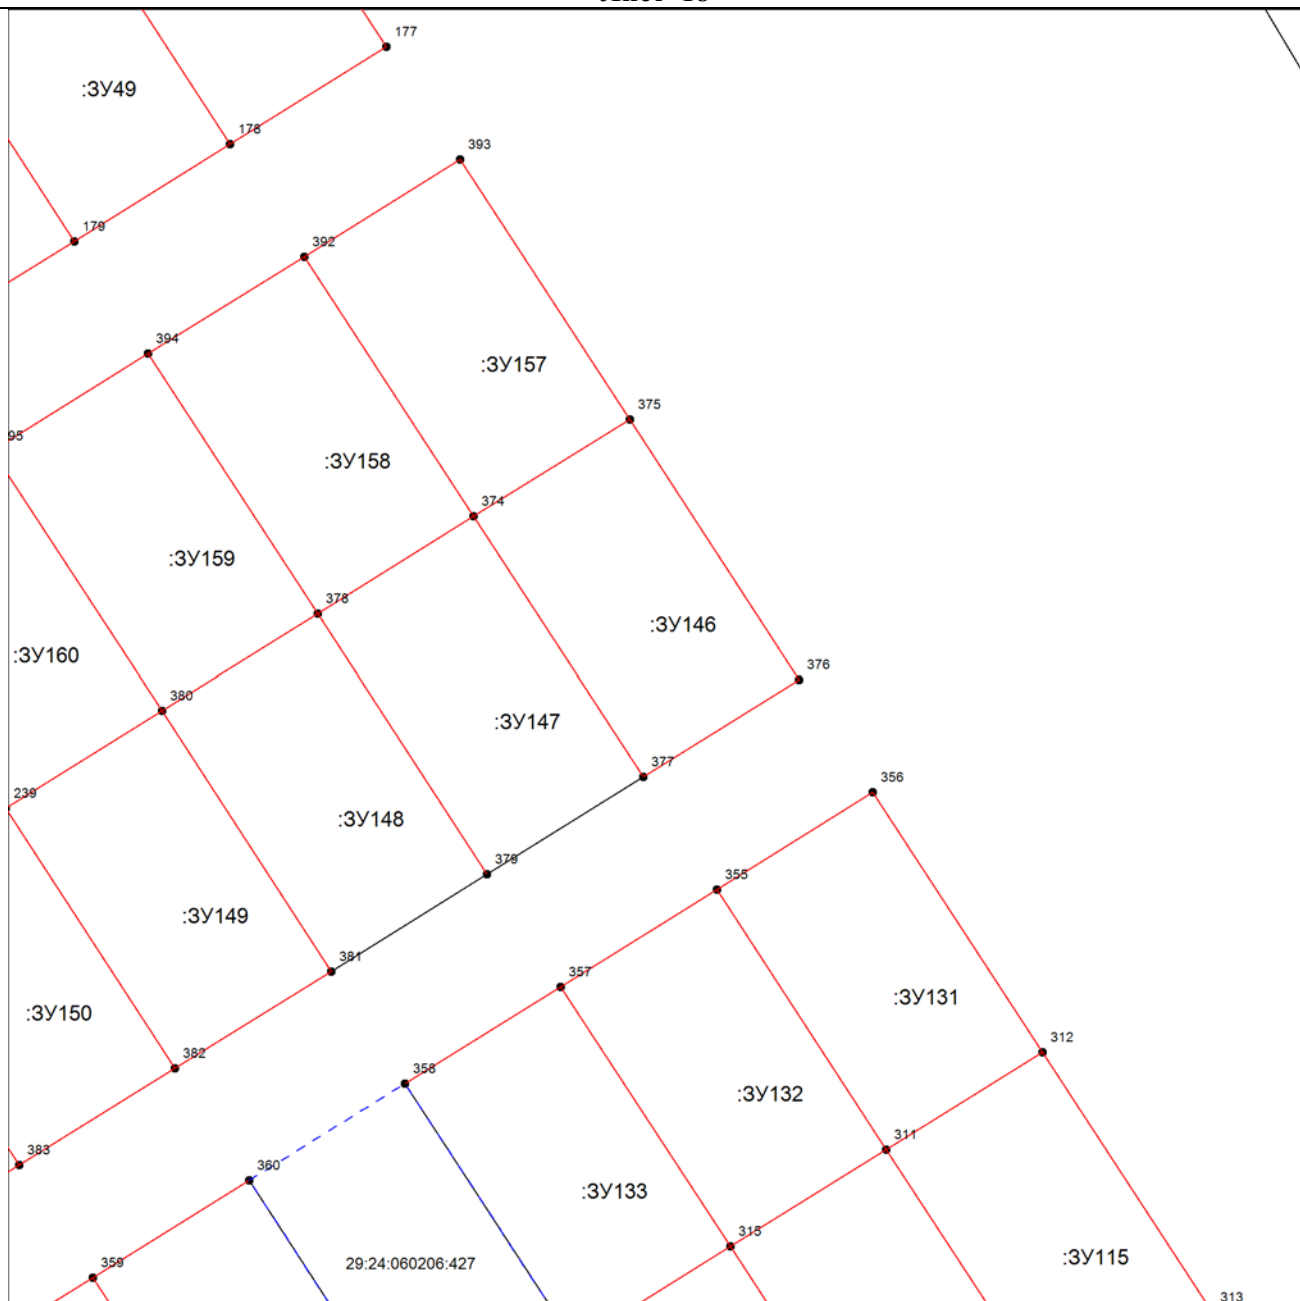


Масштаб 1:1000

Условные обозначения:

- существующая часть границы,
- вновь образованная или уточненная часть границы,
- граница кадастрового квартала.

Схема границ земельных участков

Лист 19

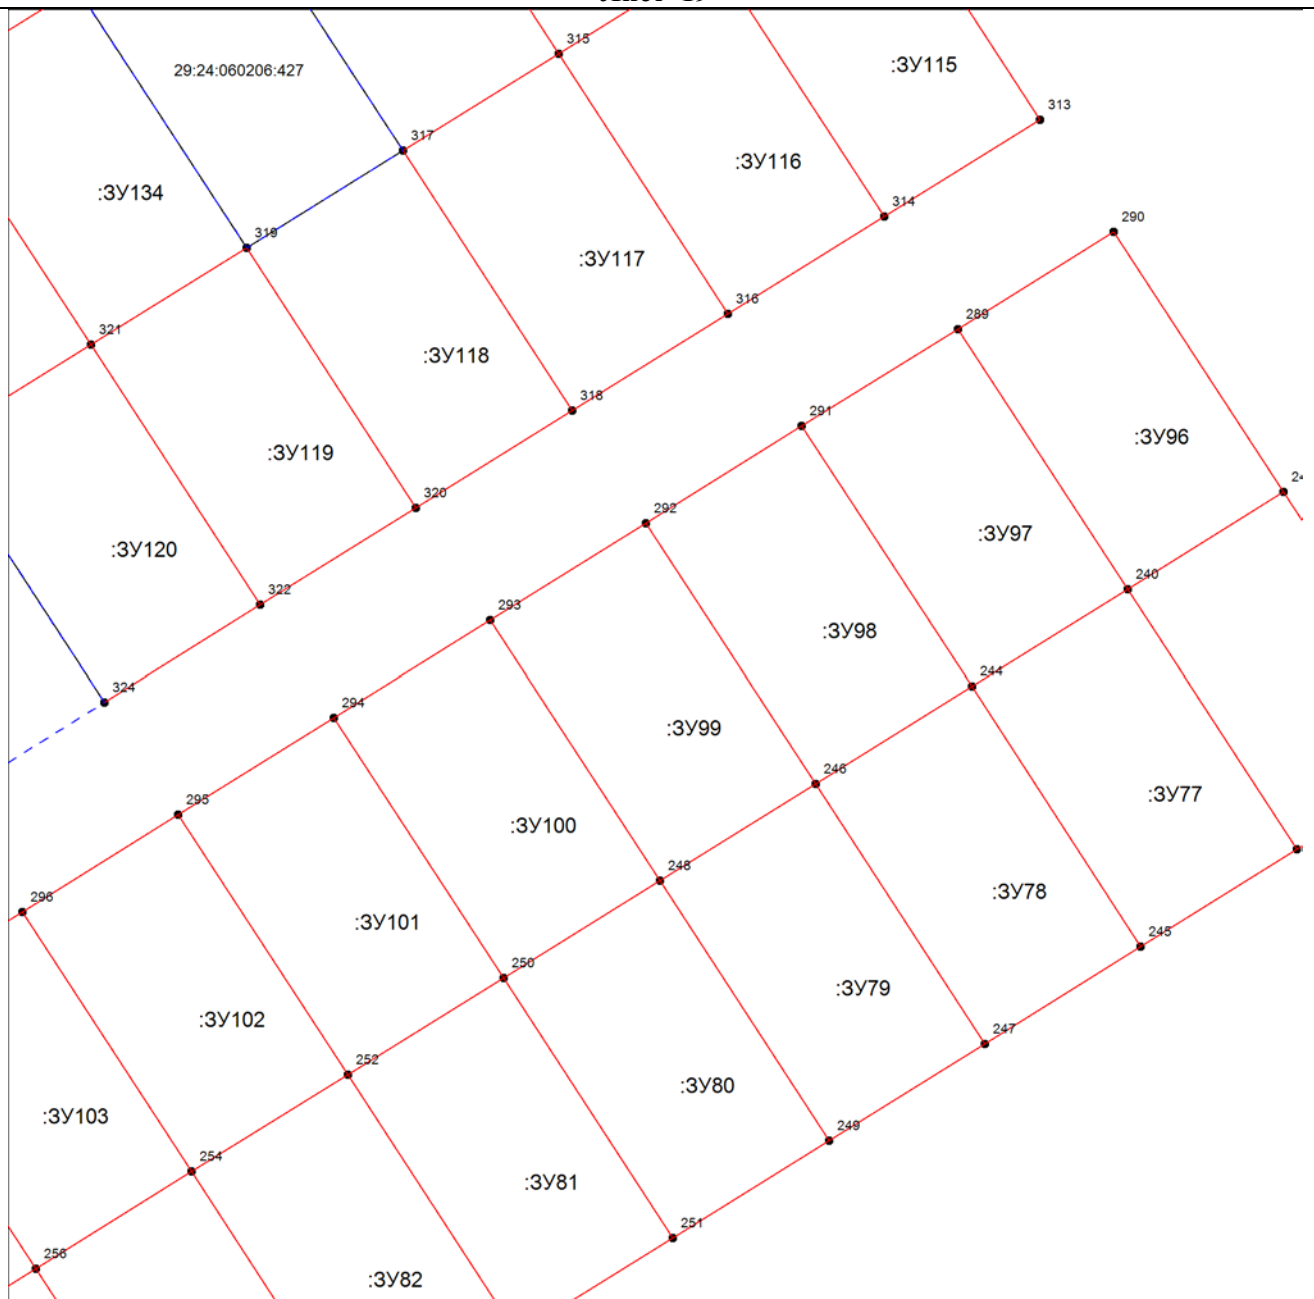


Масштаб 1:1000

Условные обозначения:

- — существующая часть границы,
- — вновь образованная или уточненная часть границы,
- — граница кадастрового квартала.

Схема границ земельных участков

Лист 20

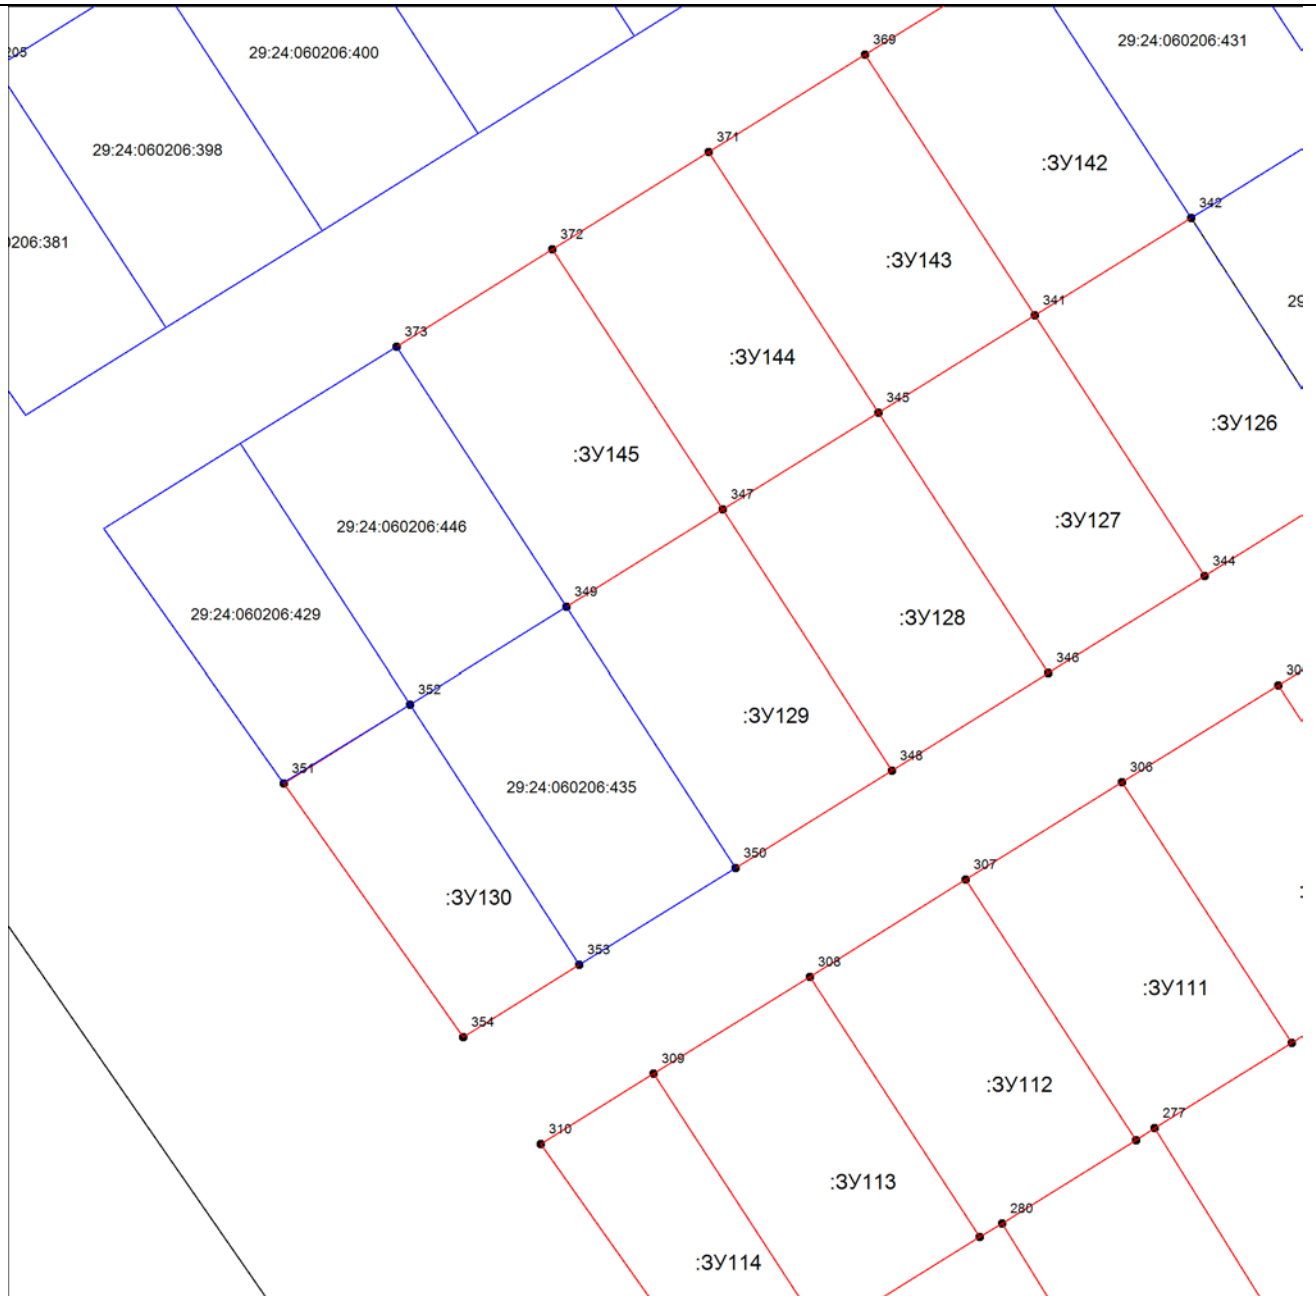


Масштаб 1:1000

Условные обозначения:

- — существующая часть границы,
- — вновь образованная или уточненная часть границы,
- — граница кадастрового квартала.

Схема границ земельных участков

Лист 21

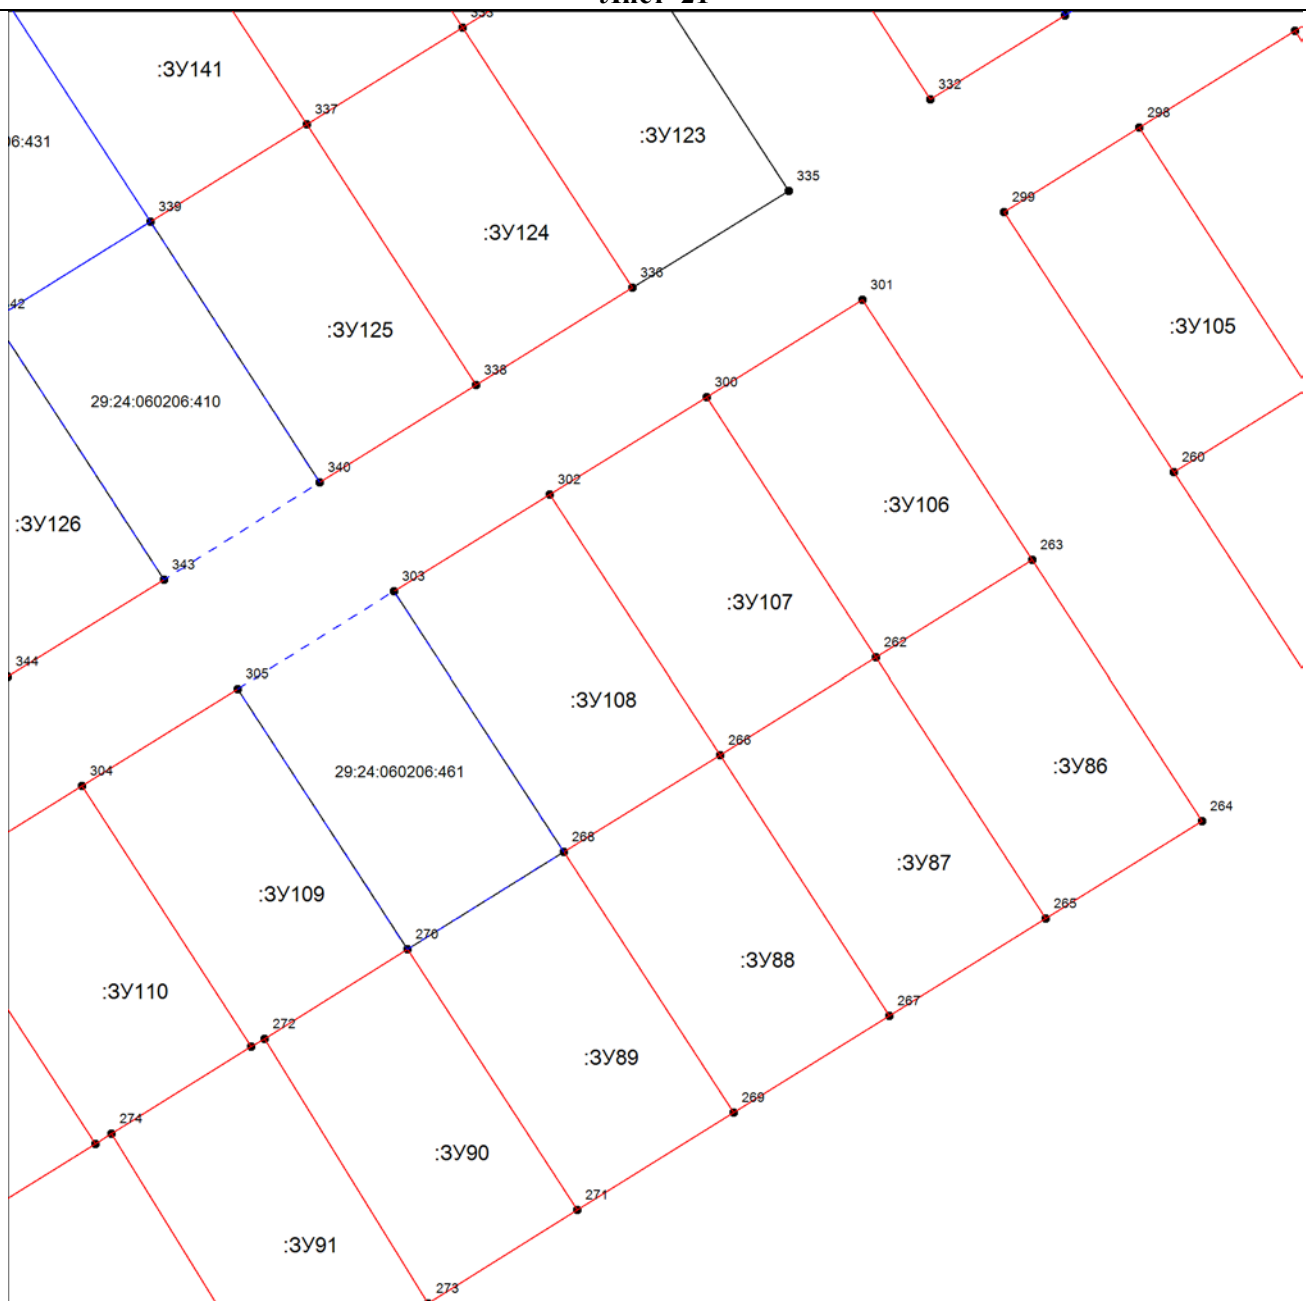


Масштаб 1:1000

Условные обозначения:

- — существующая часть границы,
- вновь образованная или уточненная часть границы,
- — граница кадастрового квартала.

Схема границ земельных участков

Лист 22

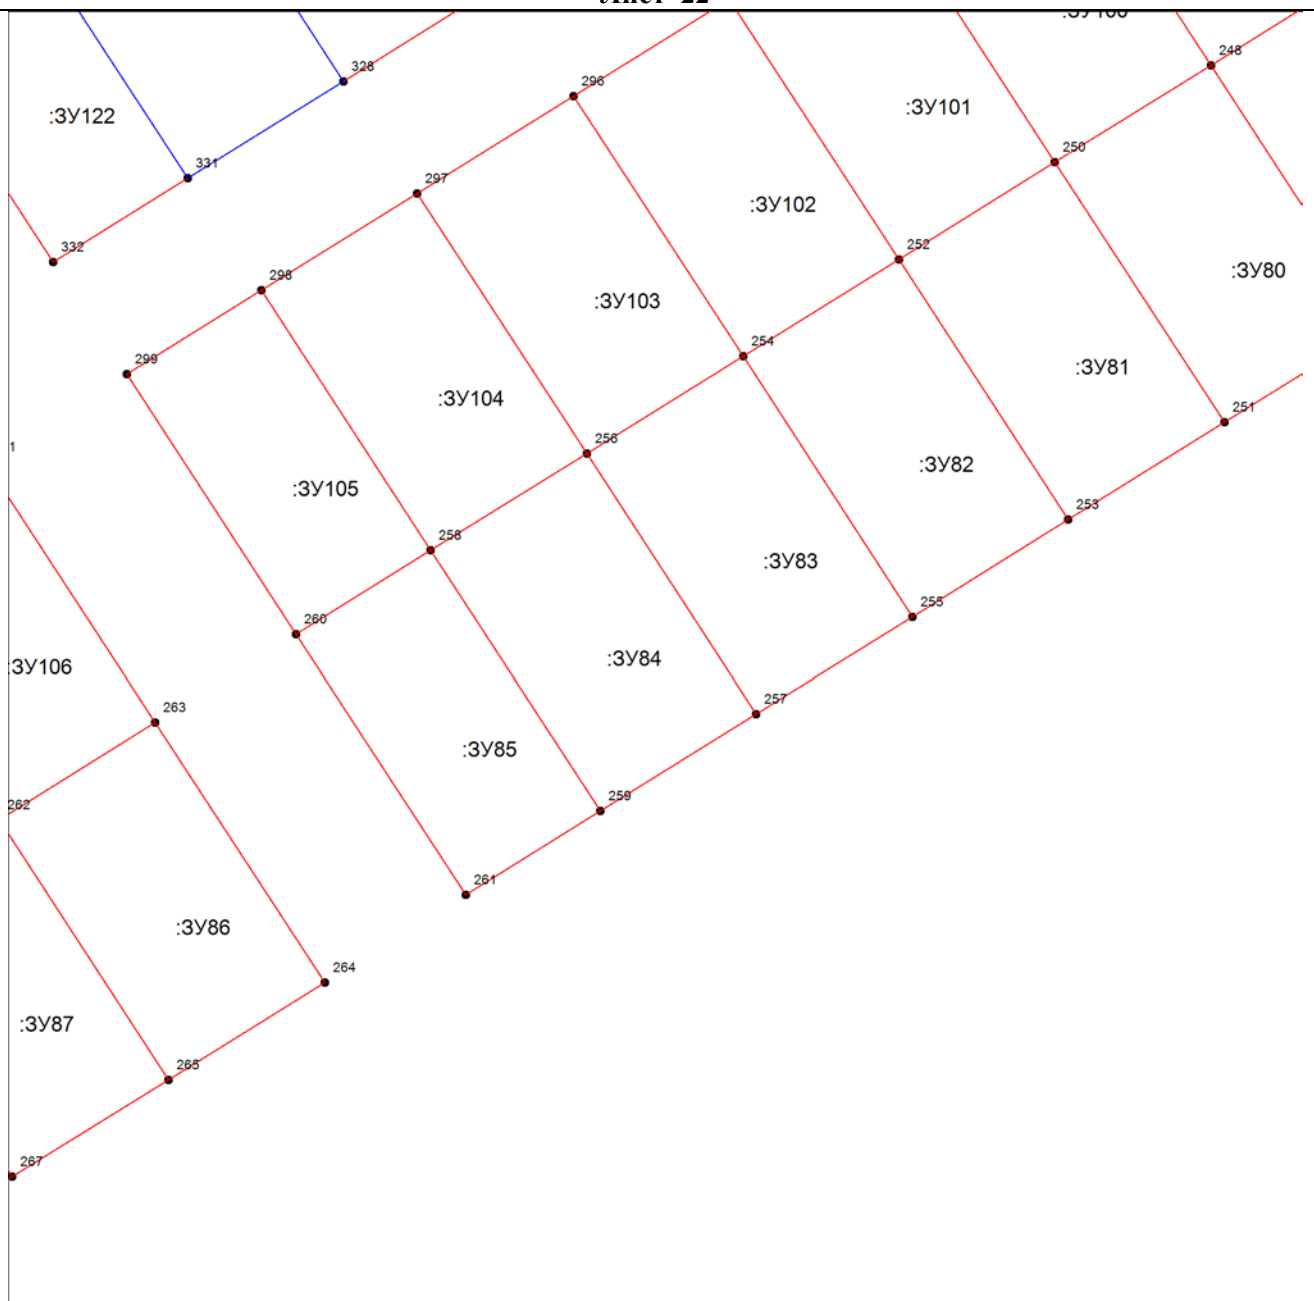


Масштаб 1:1000

Условные обозначения:

- существующая часть границы,
- вновь образованная или уточненная часть границы,
- граница кадастрового квартала.

Схема границ земельных участков

Лист 23

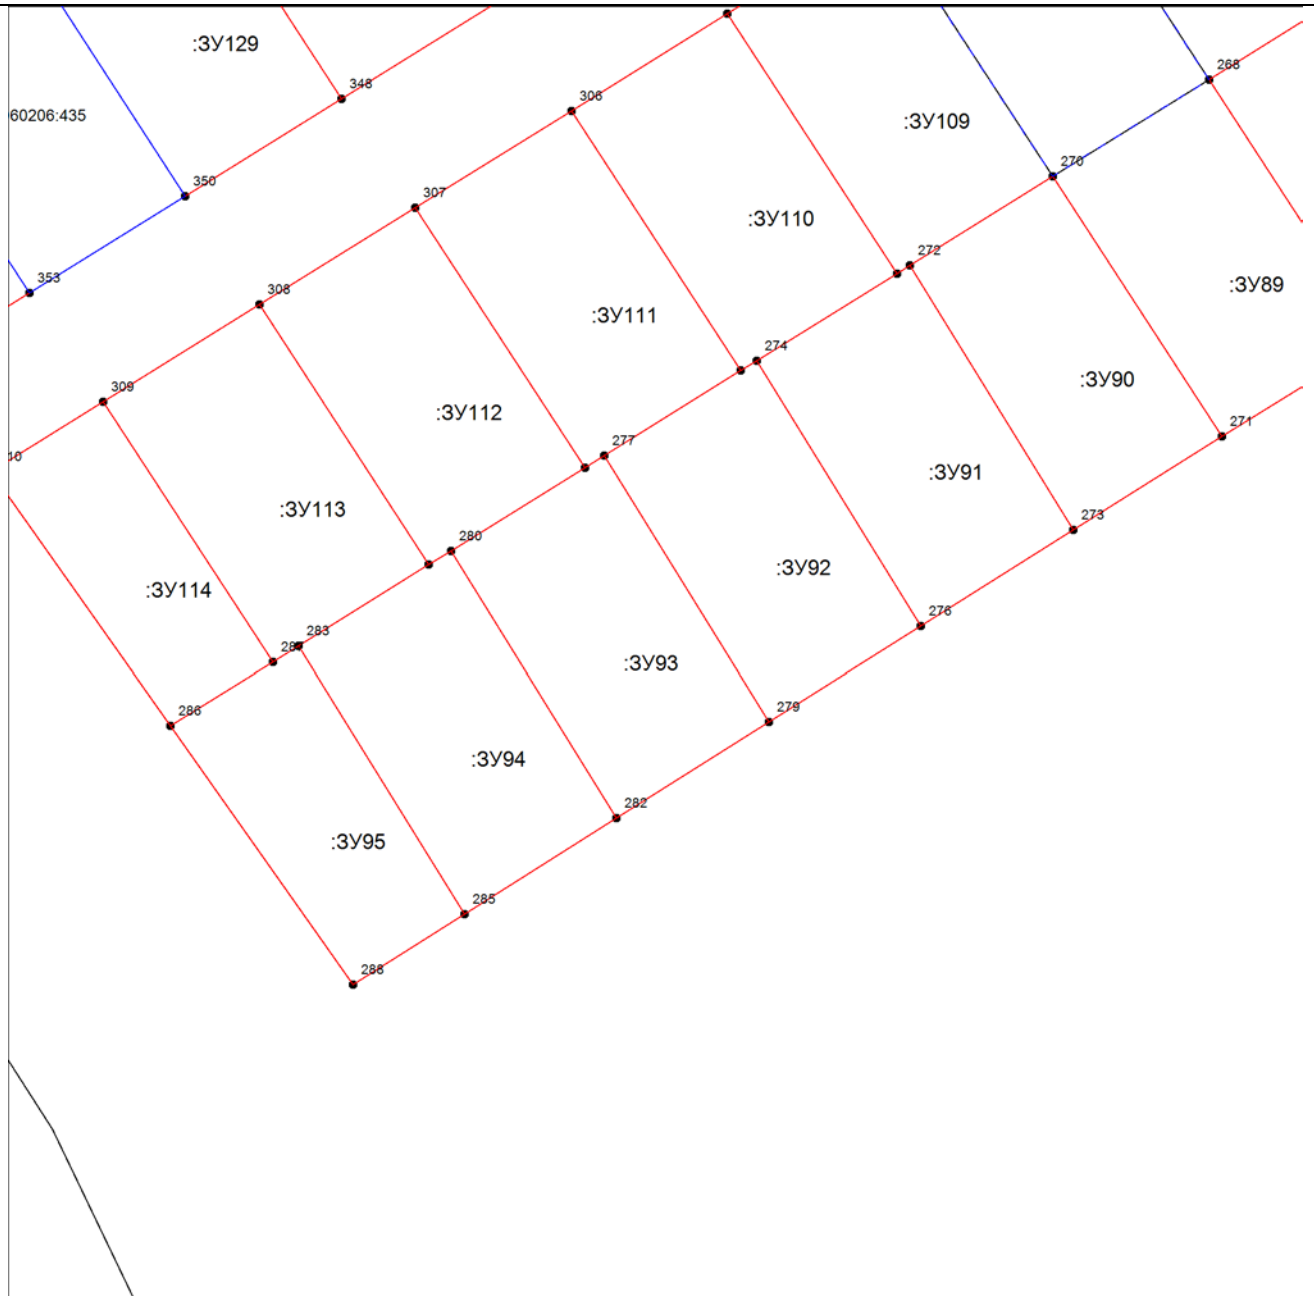


Масштаб 1:1000

Условные обозначения:

- существующая часть границы,
- вновь образованная или уточненная часть границы,
- граница кадастрового квартала.

Схема геодезических построений

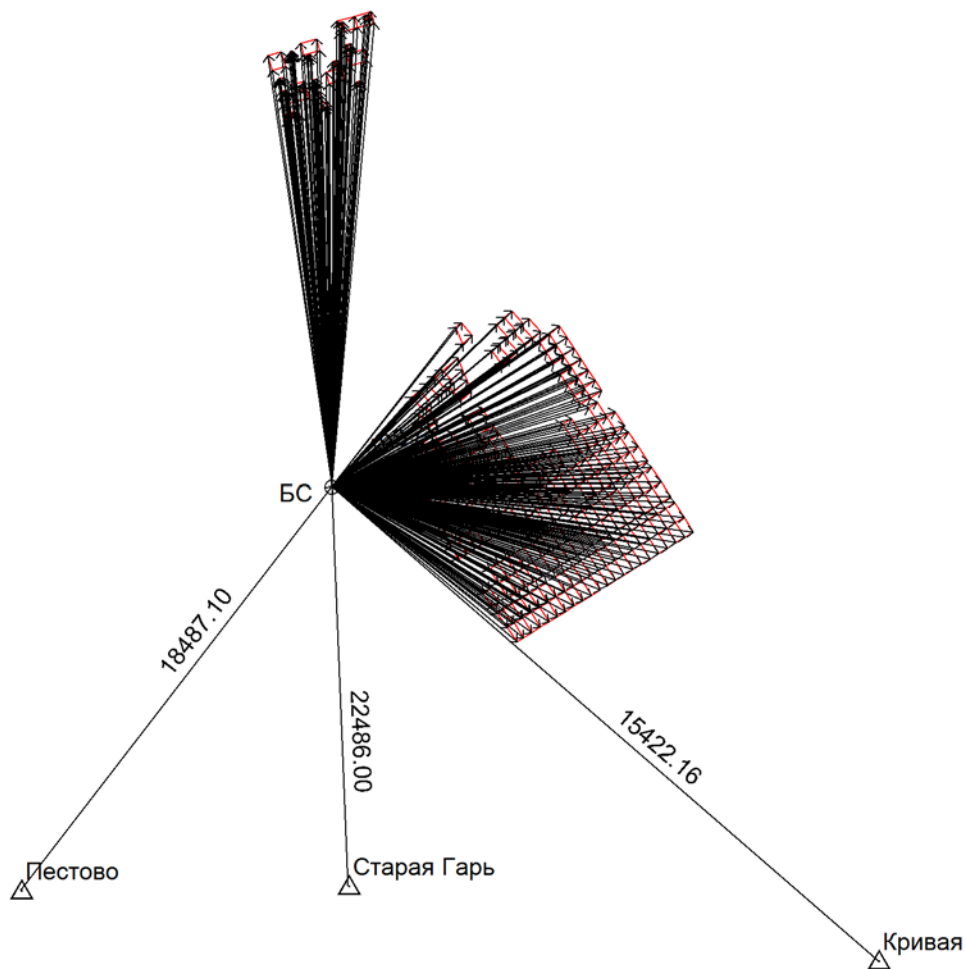

Условные обозначения:

	– пункт государственной геодезической сети,
	– пункт опорной межевой сети,
	– точка съёмочного обоснования,
	– направления геодезических построений при создании съёмочного обоснования,
	– направления геодезических построений при определении координат характерных точек границ земельного участка,
	– существующая часть границы достаточной точности,
	– вновь образованная часть границы достаточной точности,
	– существующая часть границы недостаточной точности,
	– вновь образованная часть границы недостаточной точности,
	– характерная точка границы недостаточной точности,
	– характерная точка границы достаточной точности.

