



**АДМИНИСТРАЦИЯ  
МУНИЦИПАЛЬНОГО ОБРАЗОВАНИЯ  
«КОТЛАС»**

**ПОСТАНОВЛЕНИЕ**

от 28 августа 2014 г. № 1890

г. КОТЛАС

**О разрешении ООО «Орион» подготовки проекта внесения  
изменений в проект планировки и проект межевания  
территории Южного района города Котласа  
в части территории квартала № 7-а**

На основании статей 8, 41 - 46 Градостроительного кодекса РФ, статьи 25 Устава МО «Котлас» и в связи с обращением ООО «Орион» от 05.08.2014, администрация МО «Котлас» п о с т а н о в л я е т:

1. Разрешить ООО «Орион» подготовку проекта внесения изменений в проект планировки и проект межевания территории Южного района города Котласа в части территории квартала № 7-а, утвержденных постановлением администрации МО «Котлас» от 05.04.2010 № 609 «Об утверждении проекта планировки Южного района и проект межевания территории кварталов №№ 7, 7-А, 10, 11, 12, 15, 16, 20 Южного района города Котласа», согласно прилагаемой схеме.

2. Установить, что проект внесения изменений в проект планировки и проект межевания территории должен быть представлен в Отдел архитектуры и градостроительства администрации МО «Котлас» не позднее шести месяцев со дня издания настоящего постановления.


3. Настоящее постановление подлежит опубликованию в газете «Двинская Правда» и размещению на официальном сайте МО «Котлас» в информационно-телекоммуникационной сети «Интернет».

Глава МО «Котлас»

А.В. Бральнин

ПРИЛОЖЕНИЕ  
к постановлению  
администрации МО «Котлас»  
от 28 августа 2014 № 1890

СХЕМА ГРАНИЦ ПОДГОТОВКИ ДОКУМЕНТАЦИИ ПО ПЛАНИРОВКЕ ТЕРРИТОРИИ

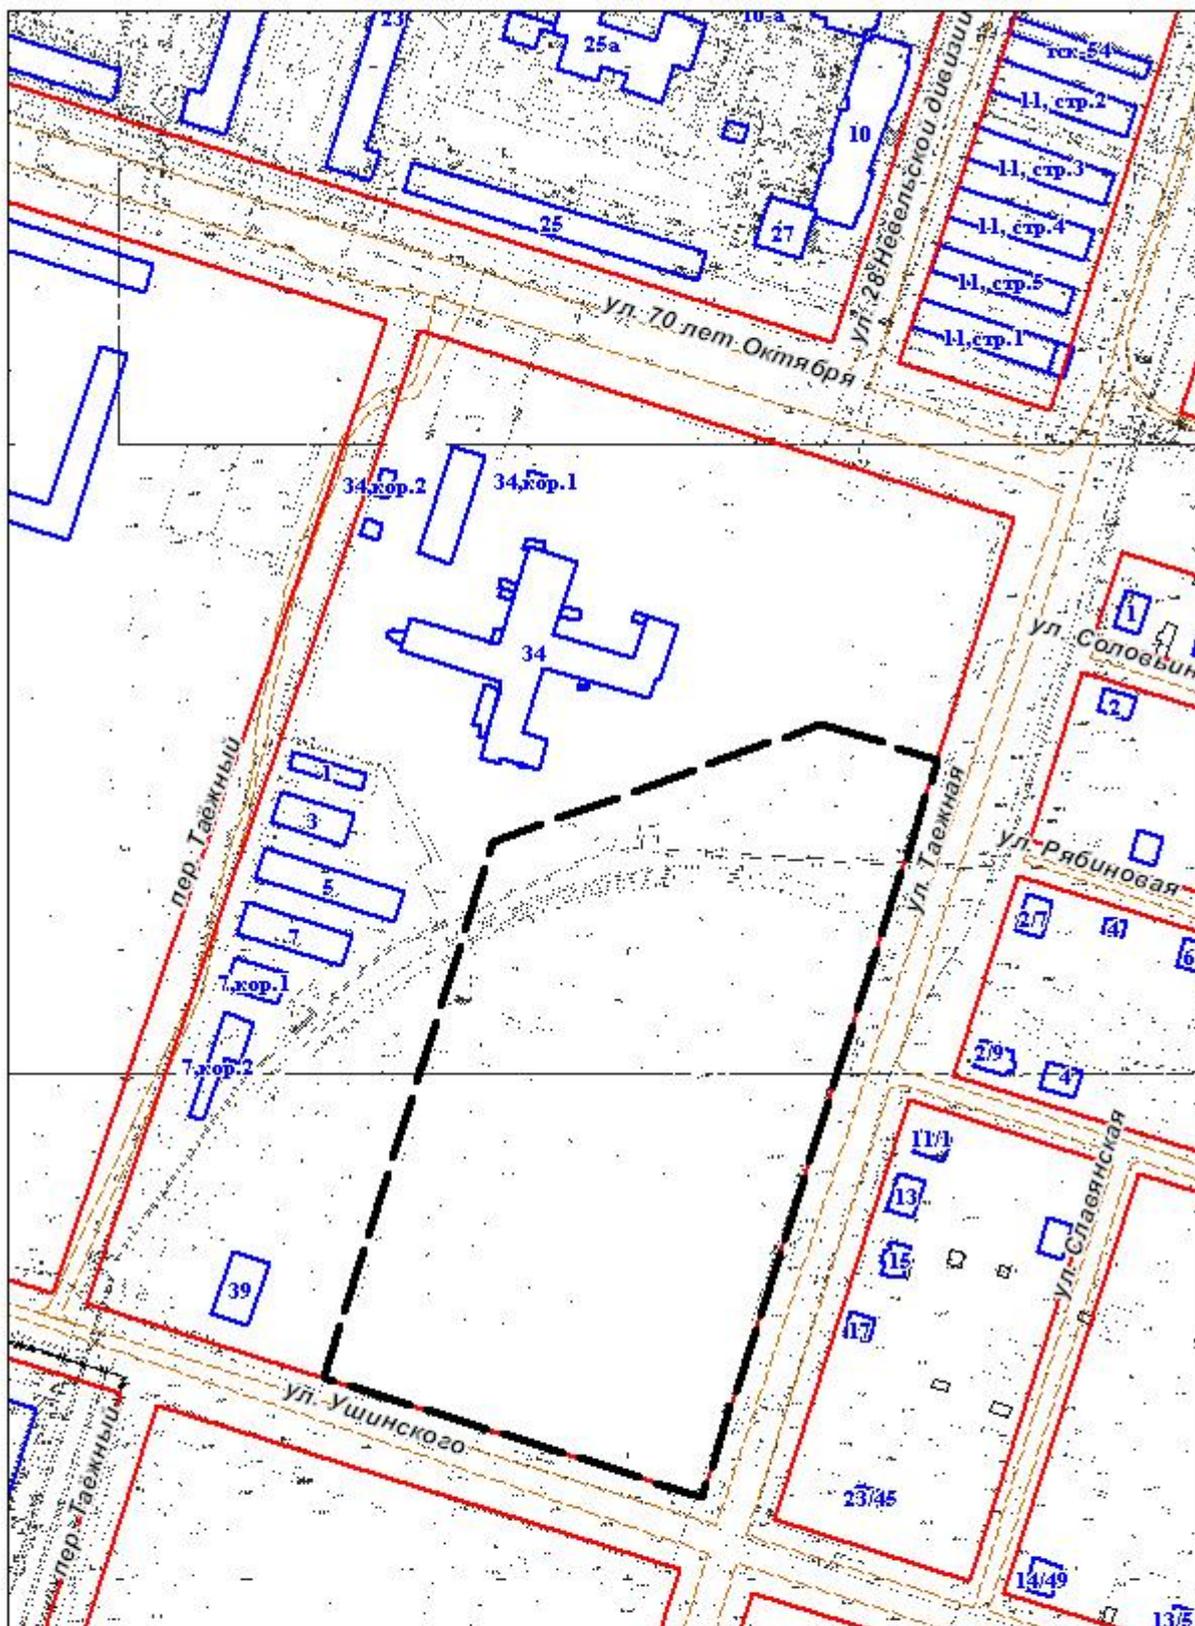

----- границы подготовки проекта планировки и проекта межевания территории

Администрация МО "Котлас"

Отдел архитектуры и градостроительства