

Схема МОУ СОШ № 91
р. п. Вычегодский ул. Ленина д.39

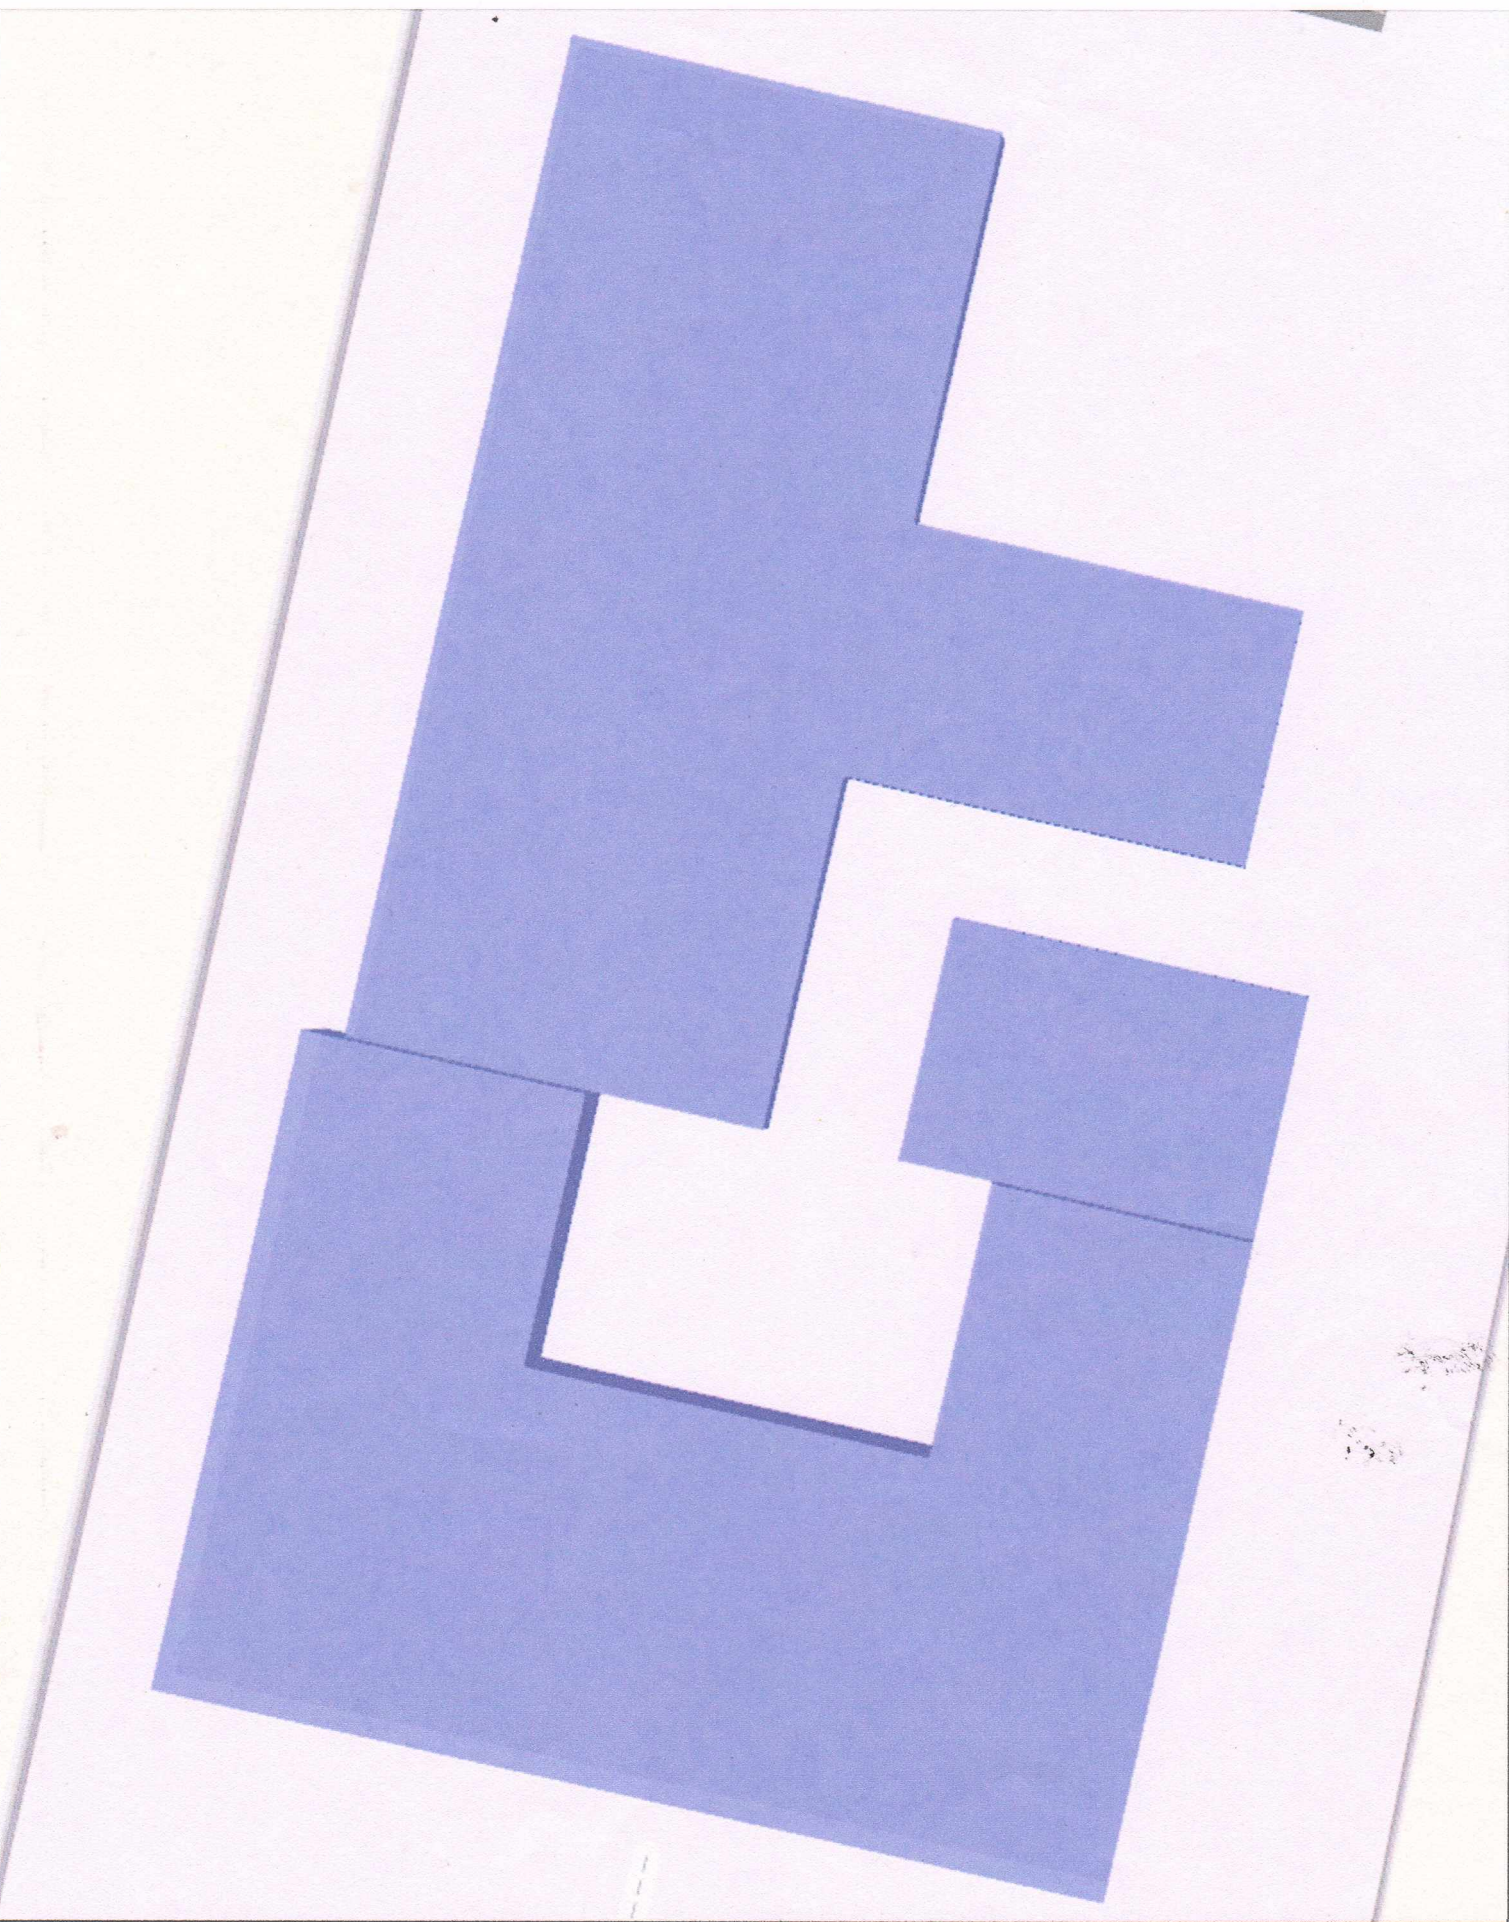



Схема проекта внутреннего школьного двора




скамейка уличная 6 шт.



скамейка уличная с логотипом «Движение первых» 1 шт.

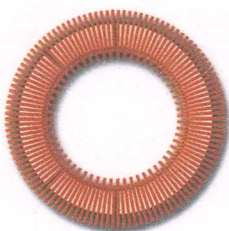

скамейка круглая 4-х секционная

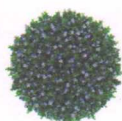

цветник
переносной



подставка под книги



вибролитая
тротуарная
плитка

