



**АДМИНИСТРАЦИЯ
МУНИЦИПАЛЬНОГО ОБРАЗОВАНИЯ
«КОТЛАС»**

ПОСТАНОВЛЕНИЕ

от 24 июля 2017 г. № 1655

г. КОТЛАС

**О подготовке проекта межевания территории в
границах улиц Володарского, переулка Слободской,
Орджоникидзе, Ломоносова города Котласа**

На основании статей 41 - 46 Градостроительного кодекса Российской Федерации, в связи с обращением Комитета по управлению имуществом администрации МО «Котлас» от 12.07.2017 № 01-1465, в целях установления границ земельных участков, на которых расположены объекты капитального строительства, в том числе многоквартирный дом № 11 по улице Ломоносова, руководствуясь статьями 34 и 37 Устава МО «Котлас», администрация МО «Котлас» **п о с т а н о в л я е т:**

1. Принять решение о подготовке проекта межевания территории в границах улиц Володарского, переулка Слободской, Орджоникидзе, Ломоносова города Котласа согласно прилагаемой схеме.

2. Настоящее постановление подлежит официальному опубликованию на официальном сайте администрации МО «Котлас» в информационно-телекоммуникационной сети «Интернет».


3. Контроль за исполнением постановления возложить на начальника Отдела архитектуры и градостроительства администрации МО «Котлас» А.А. Костерева.

Глава МО «Котлас»

А.В. Бральнин

ПРИЛОЖЕНИЕ
к постановлению
администрации МО «Котлас»
от 24 июля 2017 г. № 1655

Ситуационный план с отображением границ подготовки
проекта межевания территории

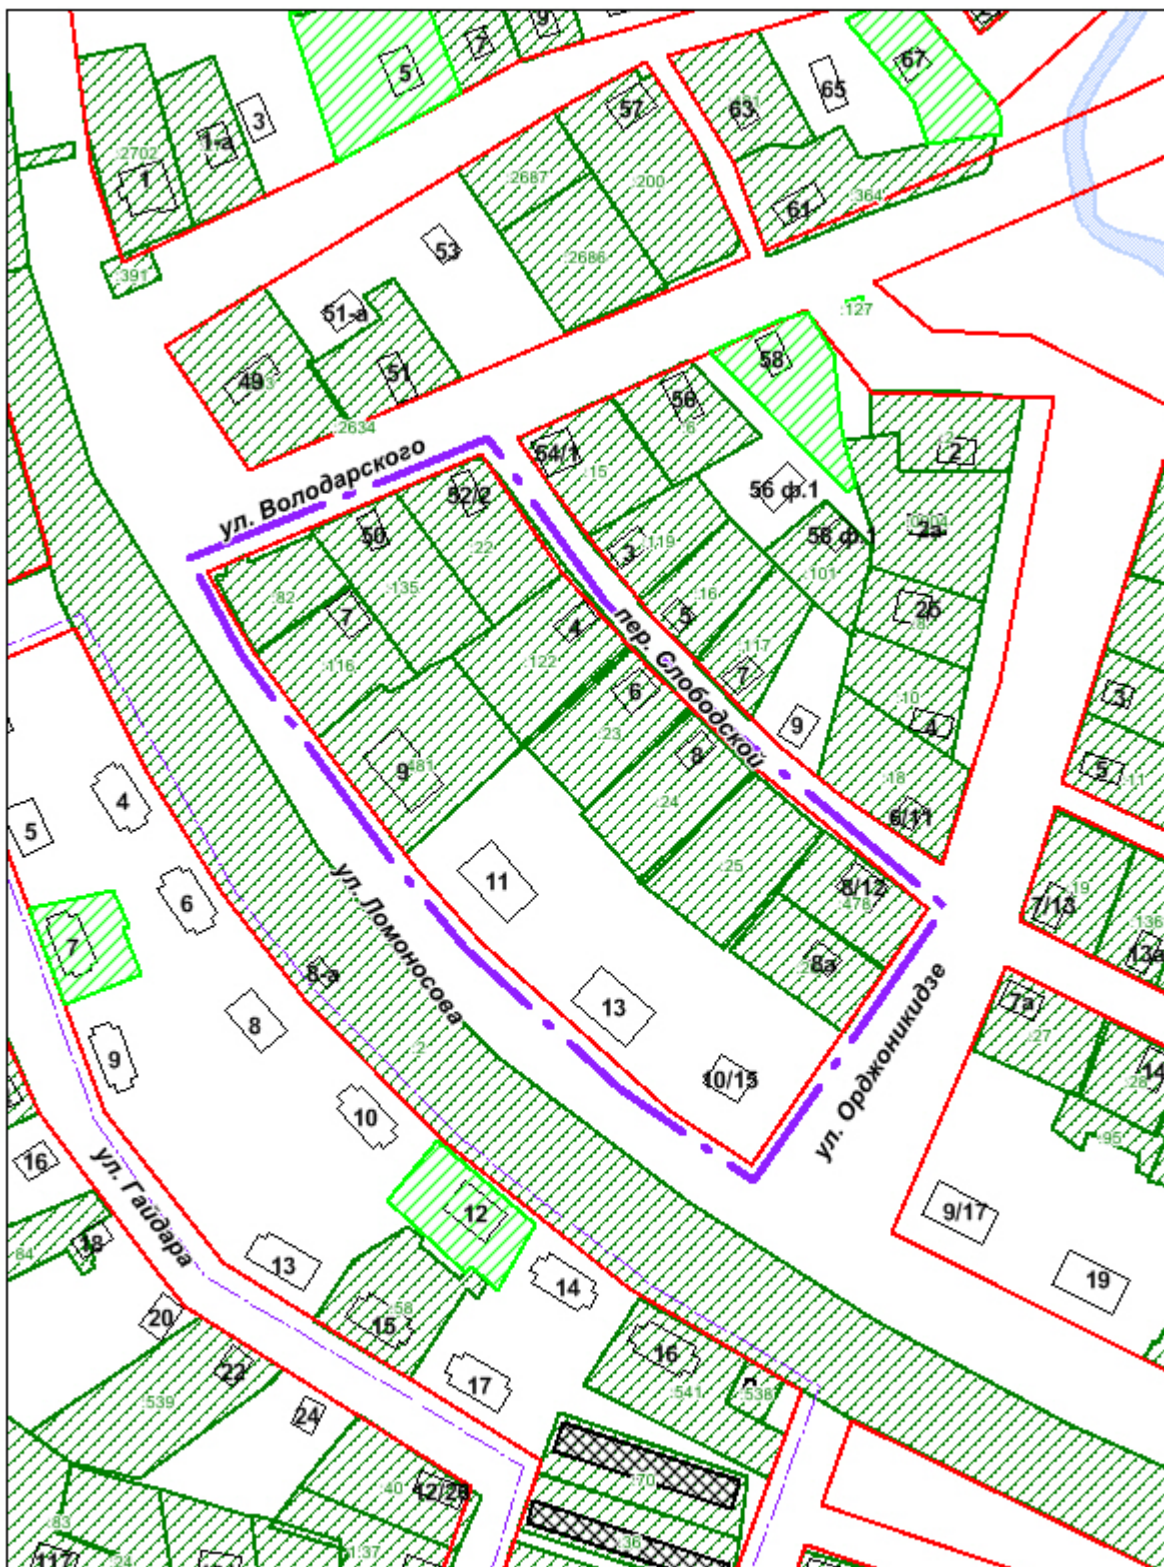

- граница подготовки документации по планировке территории