



**АДМИНИСТРАЦИЯ  
МУНИЦИПАЛЬНОГО ОБРАЗОВАНИЯ  
«КОТЛАС»**

**ПОСТАНОВЛЕНИЕ**

от 10 августа 2017 г. № 1761

г. КОТЛАС

**О подготовке проекта планировки территории и  
проекта межевания территории для строительства  
линейного объекта «Газопровод низкого давления по  
улицам Береговая, Физкультурная, Матросова и  
Лермонтова в рабочем поселке Вычегодский»**

В соответствии со статьями 45 и 46 Градостроительного кодекса Российской Федерации, руководствуясь статьями 34 и 37 Устава МО «Котлас», в целях строительства газопровода, администрация МО «Котлас» **п о с т а н о в л я е т**:

1. Разрешить Управлению экономического развития администрации МО «Котлас» подготовку проекта планировки территории и проекта межевания территории для строительства линейного объекта «Газопровод низкого давления по улицам Береговая, Физкультурная, Матросова и Лермонтова в рабочем поселке Вычегодский» согласно прилагаемому ситуационному плану.

2. Отделу архитектуры и градостроительства администрации МО «Котлас» подготовить задание на разработку документации по планировке территории, указанной в пункте 1 настоящего постановления.


3. Настоящее постановление подлежит официальному опубликованию на официальном сайте администрации МО «Котлас» в информационно-телекоммуникационной сети «Интернет».


И.о. Главы МО «Котлас»

А.А. Бурбах

ПРИЛОЖЕНИЕ  
к постановлению  
администрации МО «Котлас»  
от 10 августа 2017 № 1761

Ситуационный план с отображением границ подготовки  
документации по планировке территории

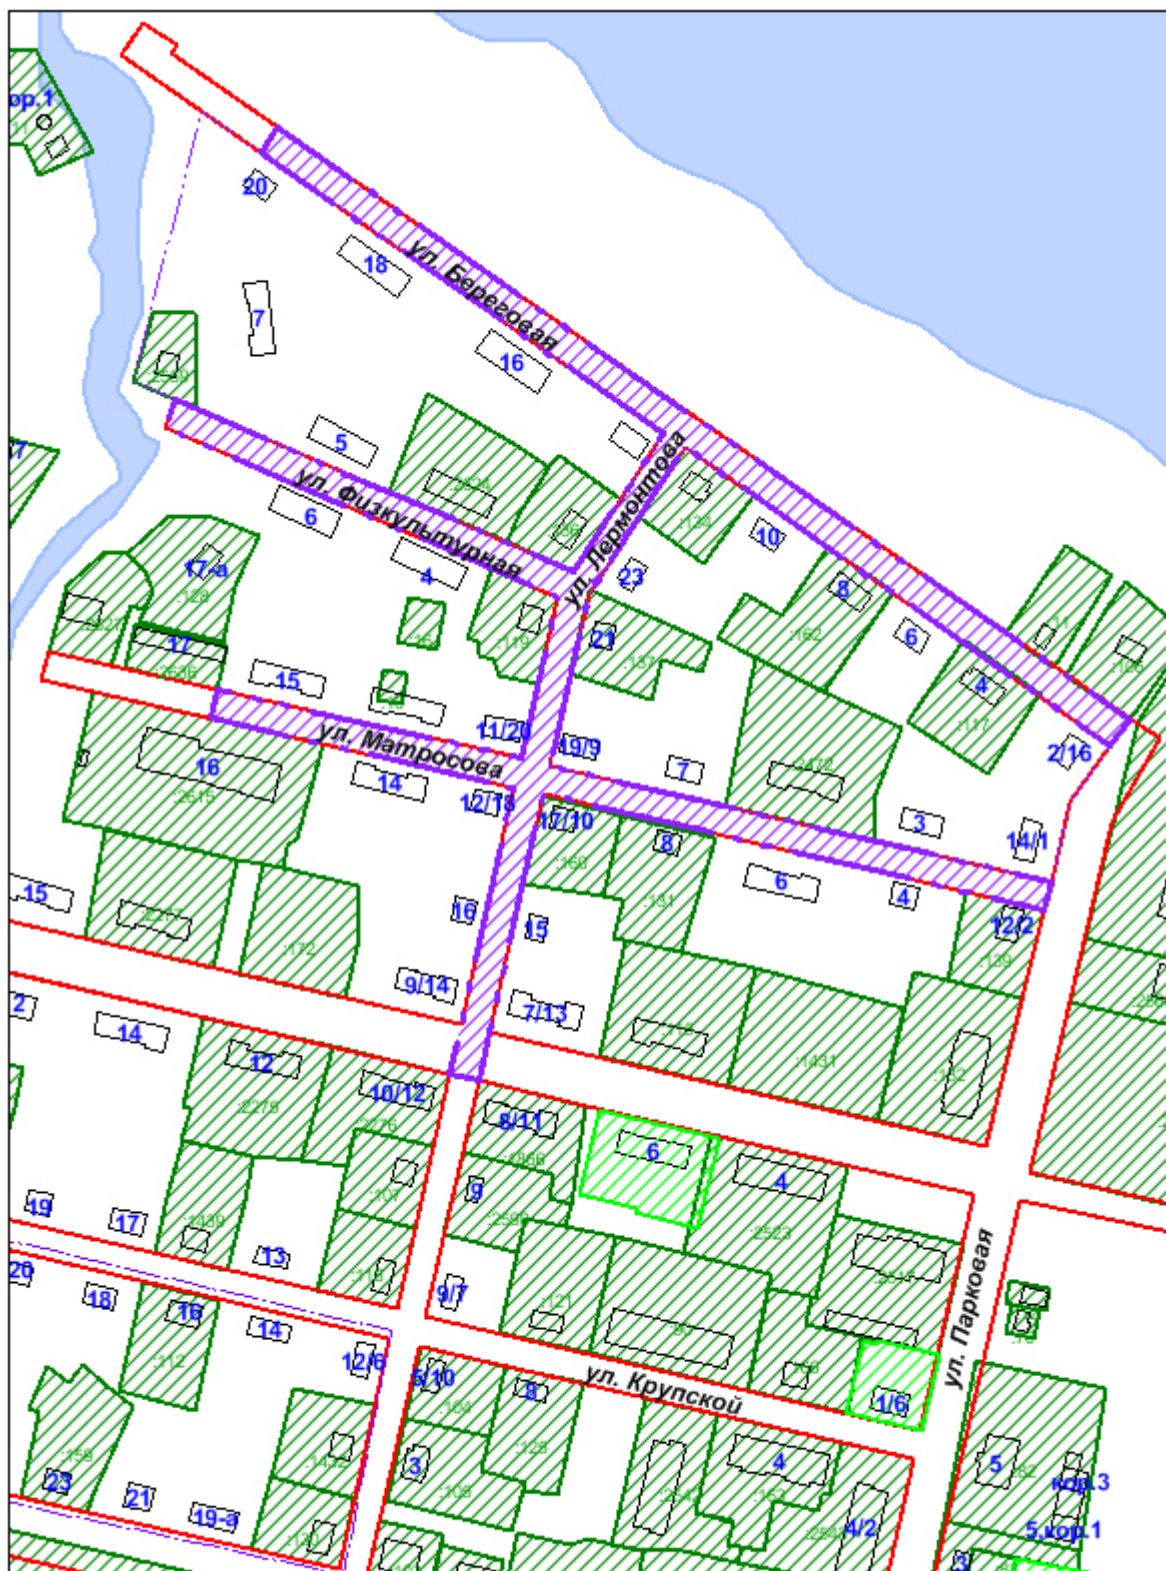

 - граница подготовки документации по планировке территории