


от 22.09 2021 года № 1953

Масштаб 1:2000

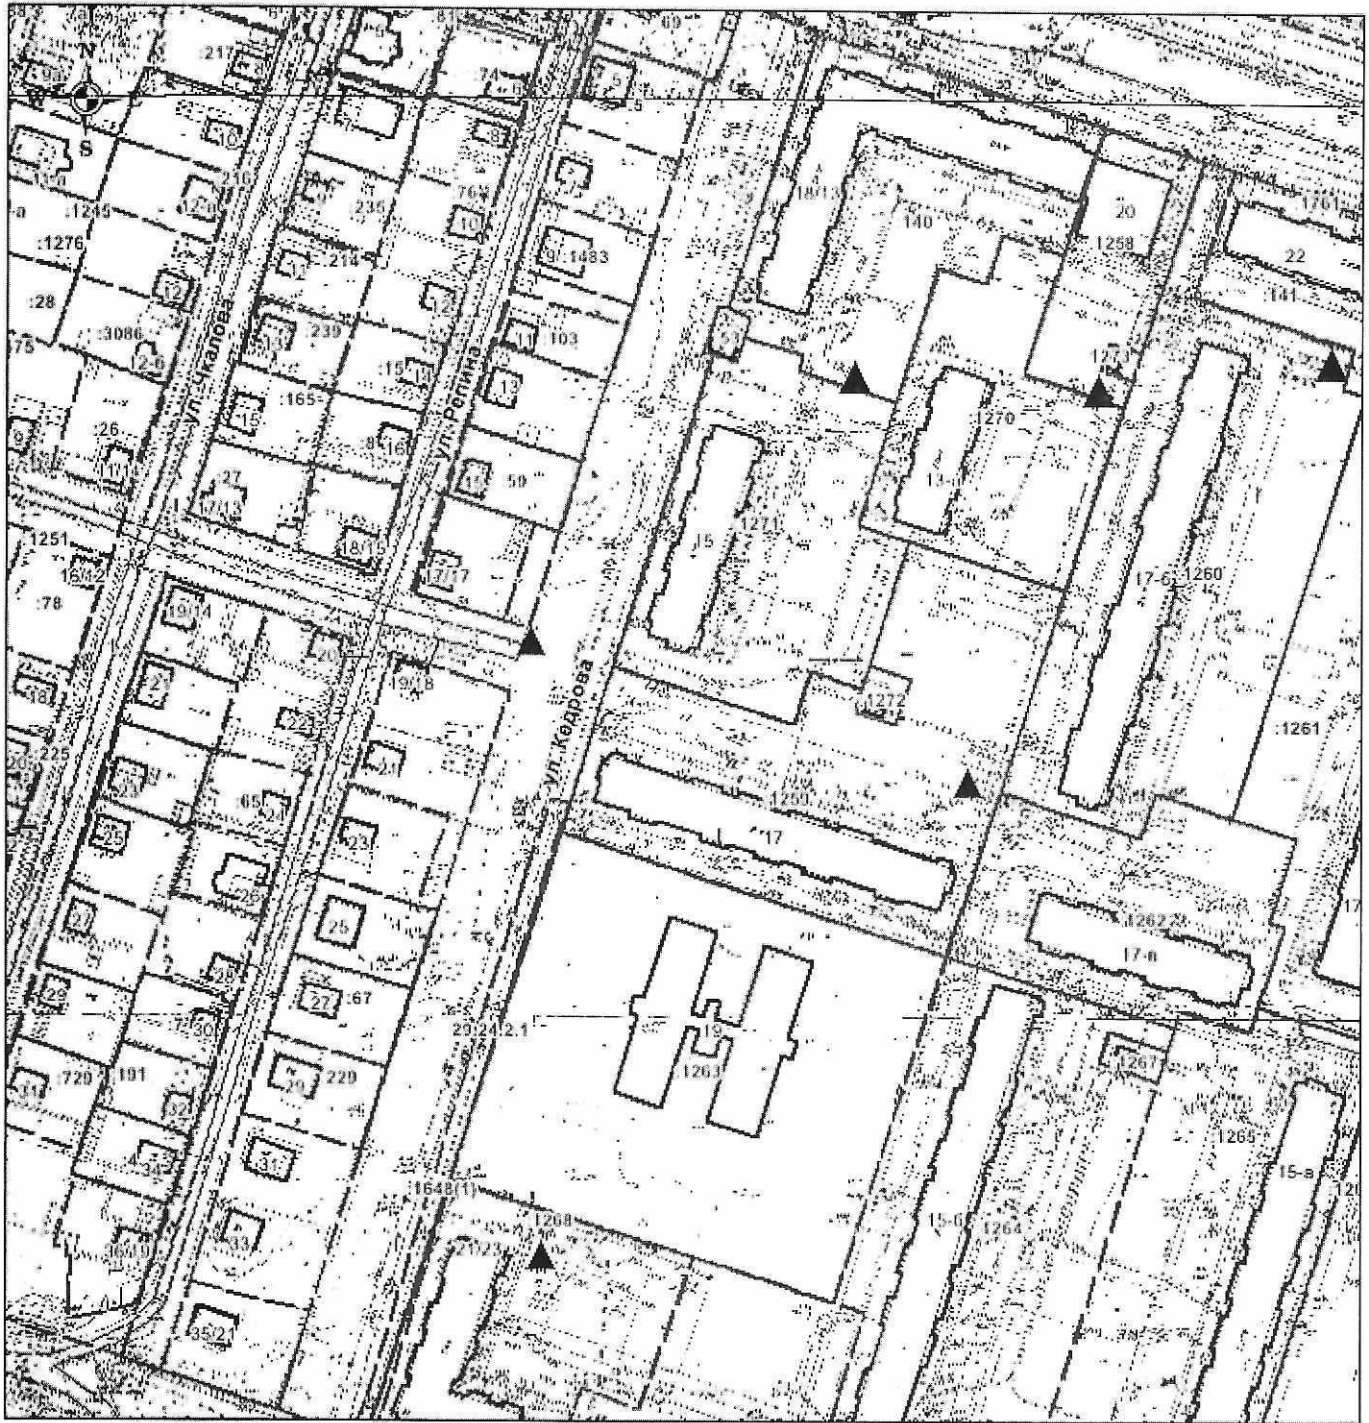

▲ - места накопления твердых коммунальных отходов городского округа "Котлас"



ПРИЛОЖЕНИЕ №2


к постановлению администрации  
городского округа "Котлас"

от 22.09.2021 года № 1953

Схема размещения мест (площадок) накопления твердых коммунальных отходов  
на территории городского округа "Котлас"

ул. Октябрьская, 38

Масштаб 1:2000

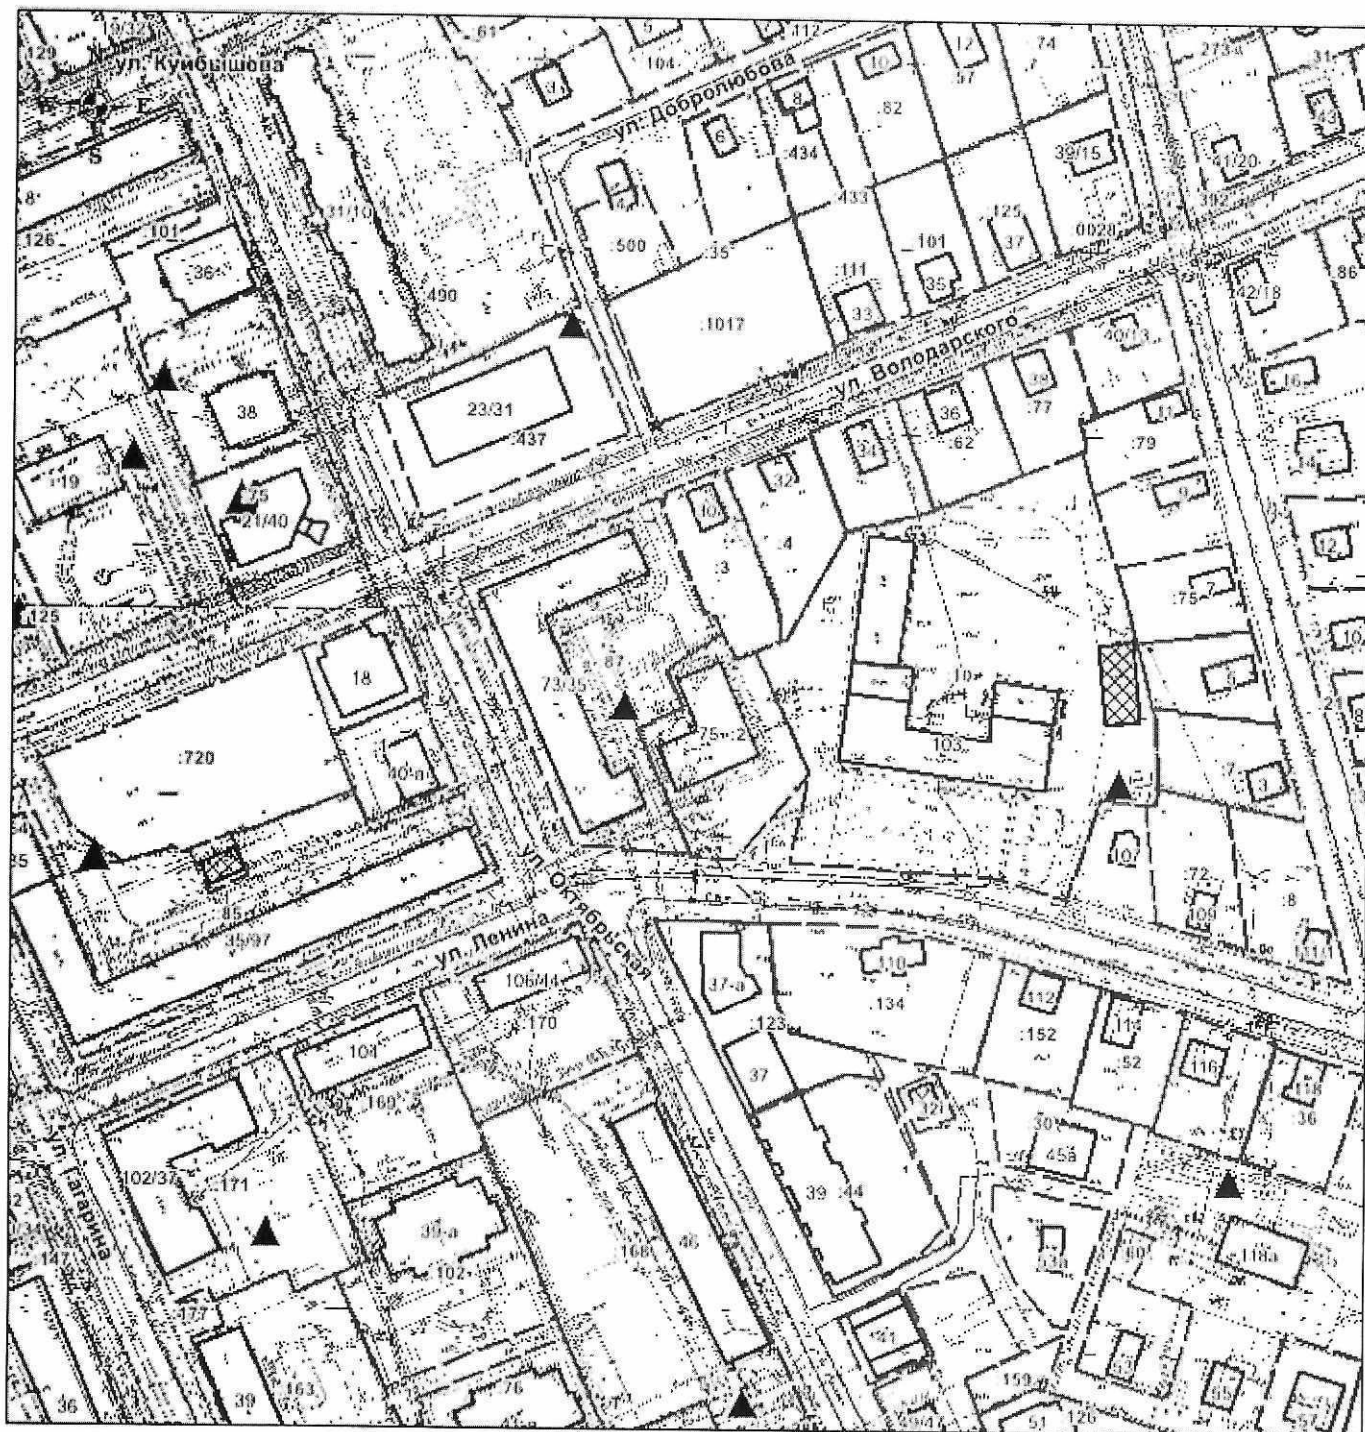

▲ - места накопления твердых коммунальных отходов городского округа "Котлас"



ПРИЛОЖЕНИЕ №2


к постановлению администрации  
городского округа "Котлас"

от 22.09. 2021 года № 1953

Схема размещения мест (площадок) накопления твердых коммунальных отходов  
на территории городского округа "Котлас"

ул. 28 Невельской дивизии, 7

Масштаб 1:2000

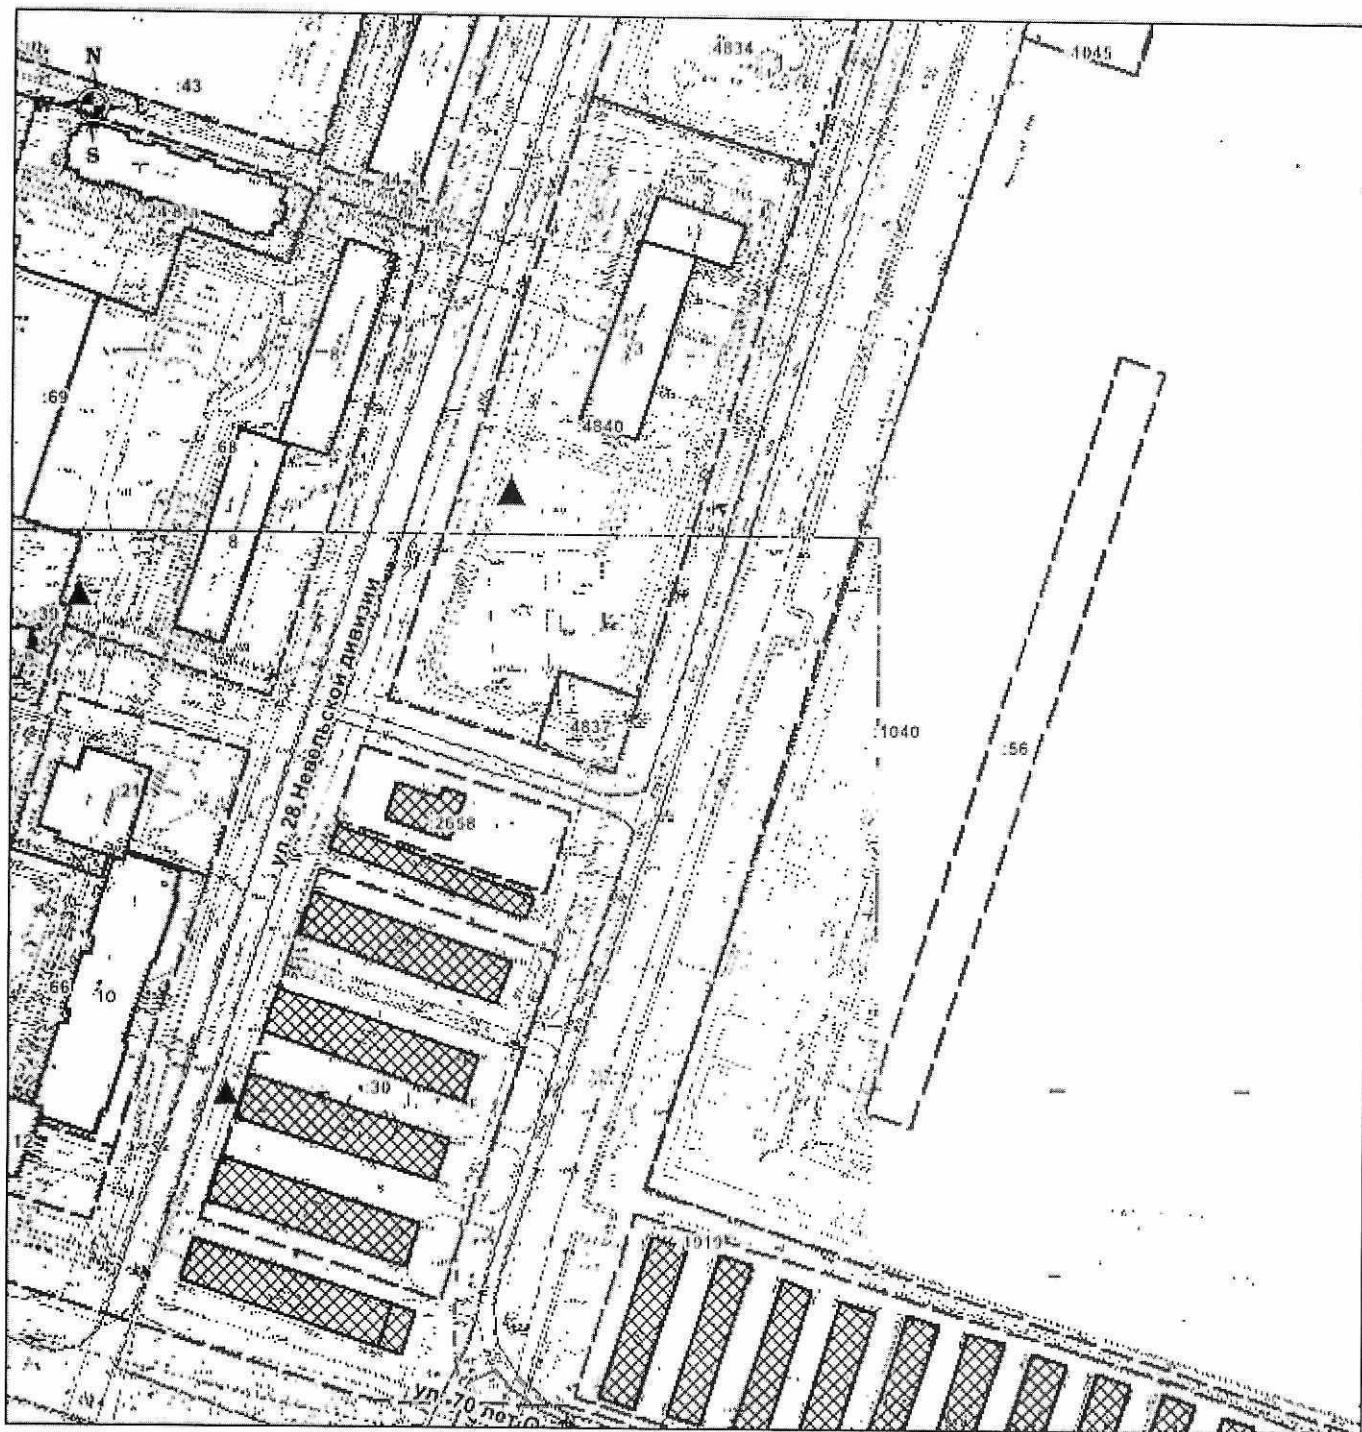


▲ - места накопления твердых коммунальных отходов городского округа "Котлас"



ПРИЛОЖЕНИЕ № 2  
к постановлению администрации  
городского округа "Котлас"  
от "22" 09. 2021г. № 1953

Схема размещения мест (площадок) накопления твердых коммунальных отходов  
на территории городского округа "Котлас"  
п. Вычегодский, ул. Энгельса, 62 корп. 5,6  
Масштаб 1 : 2000

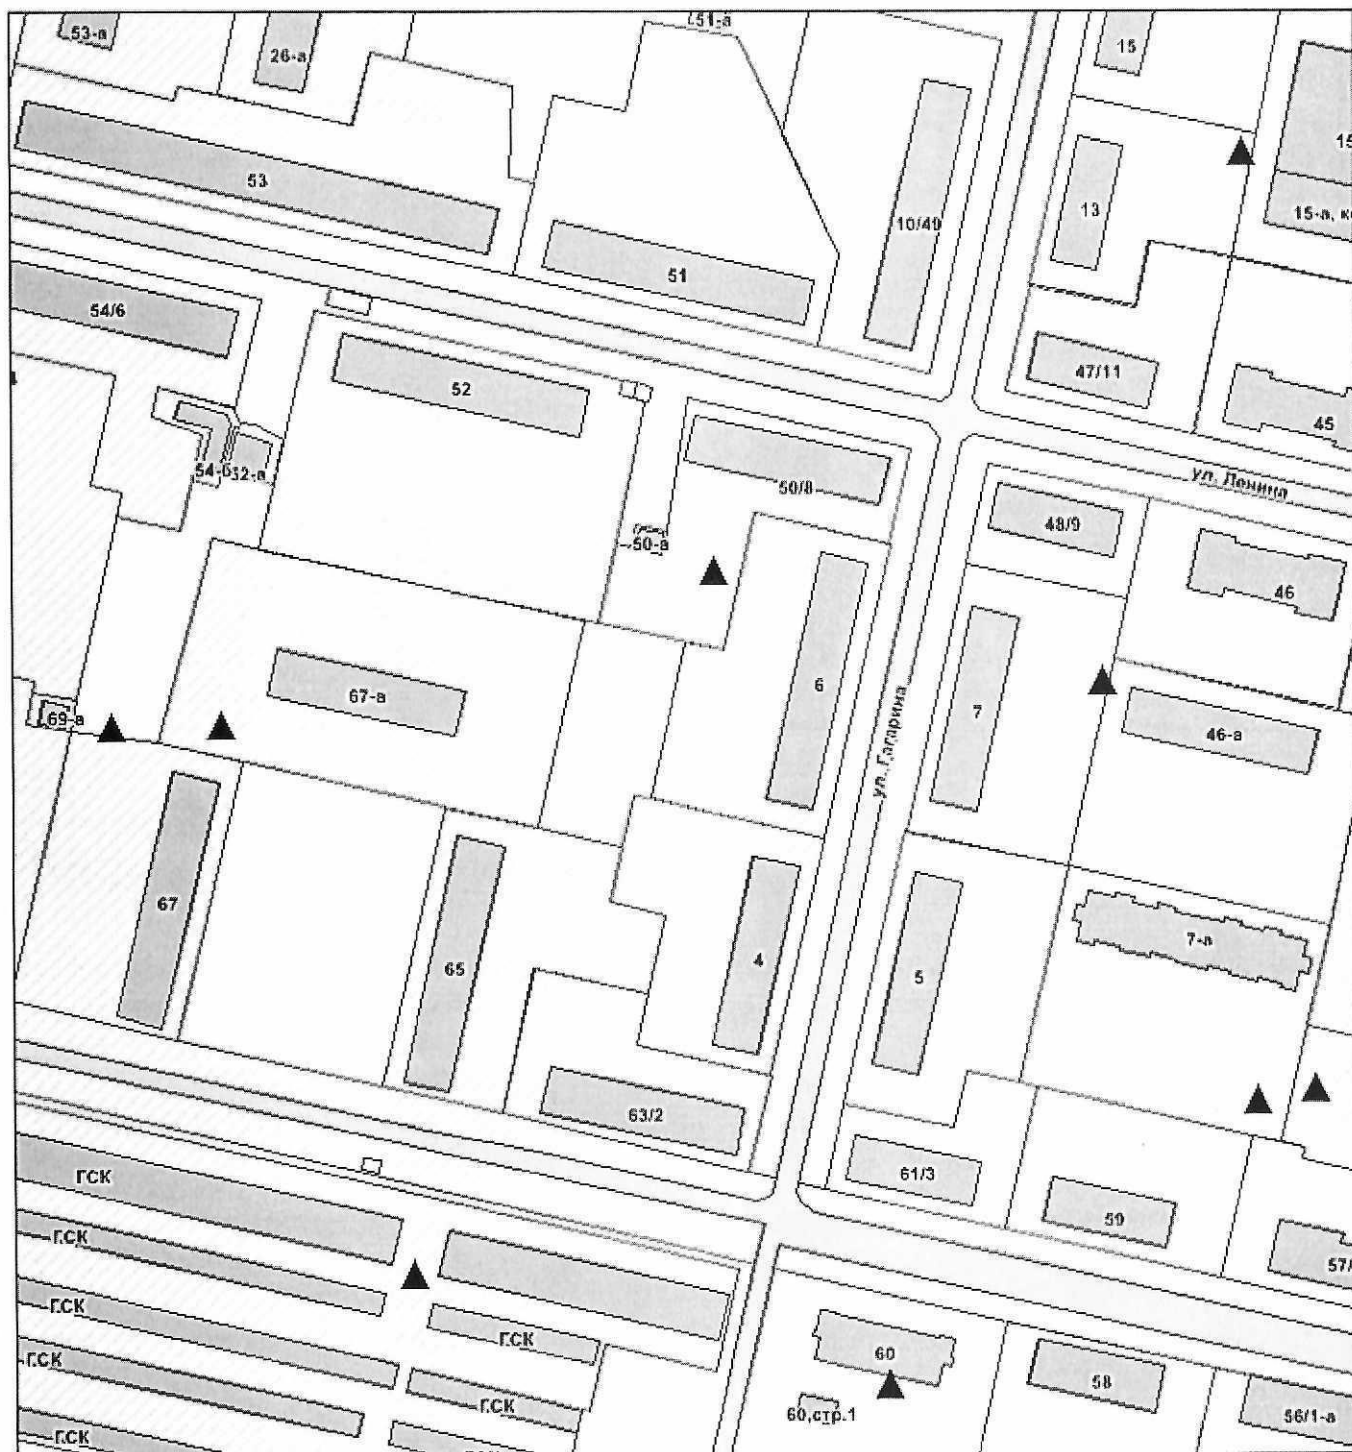

- ▲ - места (площадки) накопления твердых коммунальных отходов городского округа "Котлас"
- △ - планируемые места (площадки) накопления твердых коммунальных отходов городского округа "Котлас"



ПРИЛОЖЕНИЕ №2


к постановлению администрации  
городского округа "Котлас"

от 22.09. 2021года № 1953

Схема размещения мест (площадок) накопления твердых коммунальных отходов  
на территории городского округа "Котлас"

ул. Новая Ветка, 3 корп. 23

Масштаб 1:2000

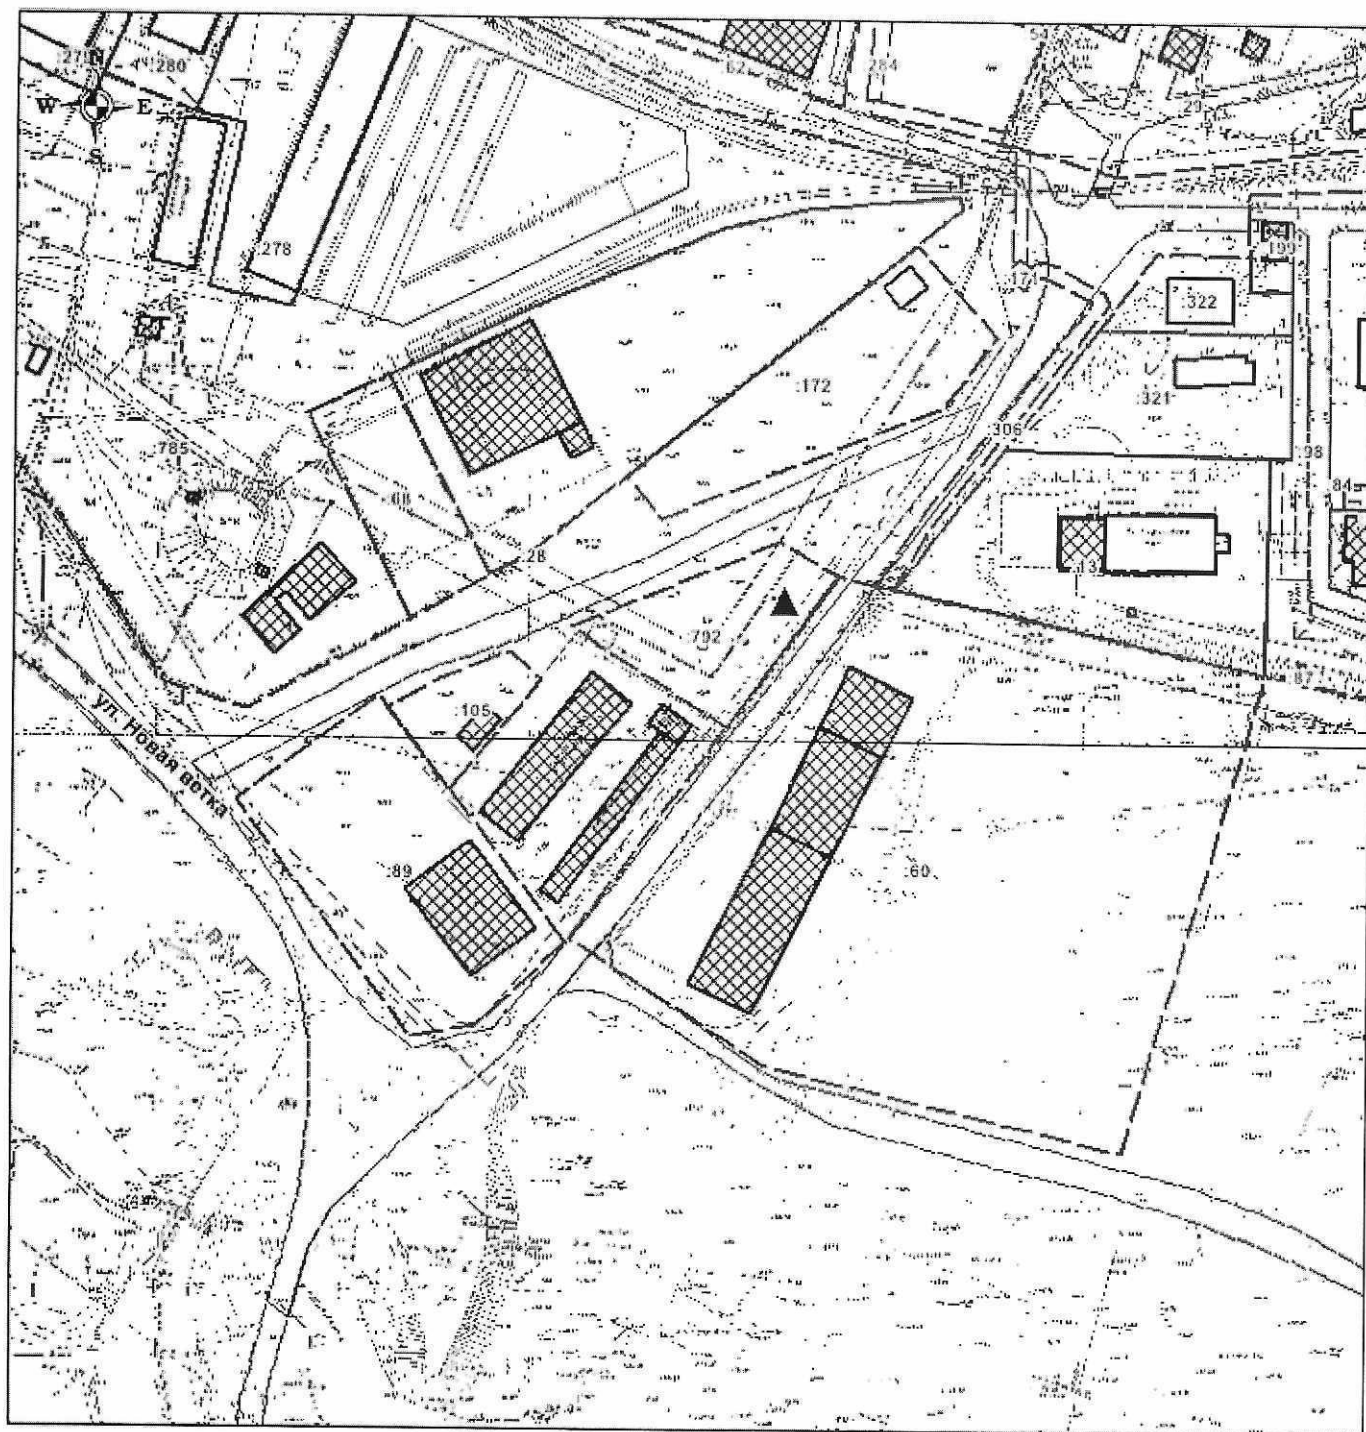

▲ - места накопления твердых коммунальных отходов городского округа "Котлас"



ПРИЛОЖЕНИЕ №2

к постановлению администрации  
городского округа "Котлас"

от 22.09.2021 года № 1953

Схема размещения мест (площадок) накопления твердых коммунальных отходов  
на территории городского округа "Котлас"

ул. Виноградова, 20

Масштаб 1:2000



▲ - места накопления твердых коммунальных отходов городского округа "Котлас"




ПРИЛОЖЕНИЕ №2

к постановлению администрации  
городского округа "Котлас"

от 22.09.2021 года № 1953

Схема размещения мест (площадок) накопления твердых коммунальных отходов  
на территории городского округа "Котлас"  
кладбище "Семейное поле"

Масштаб 1:2000

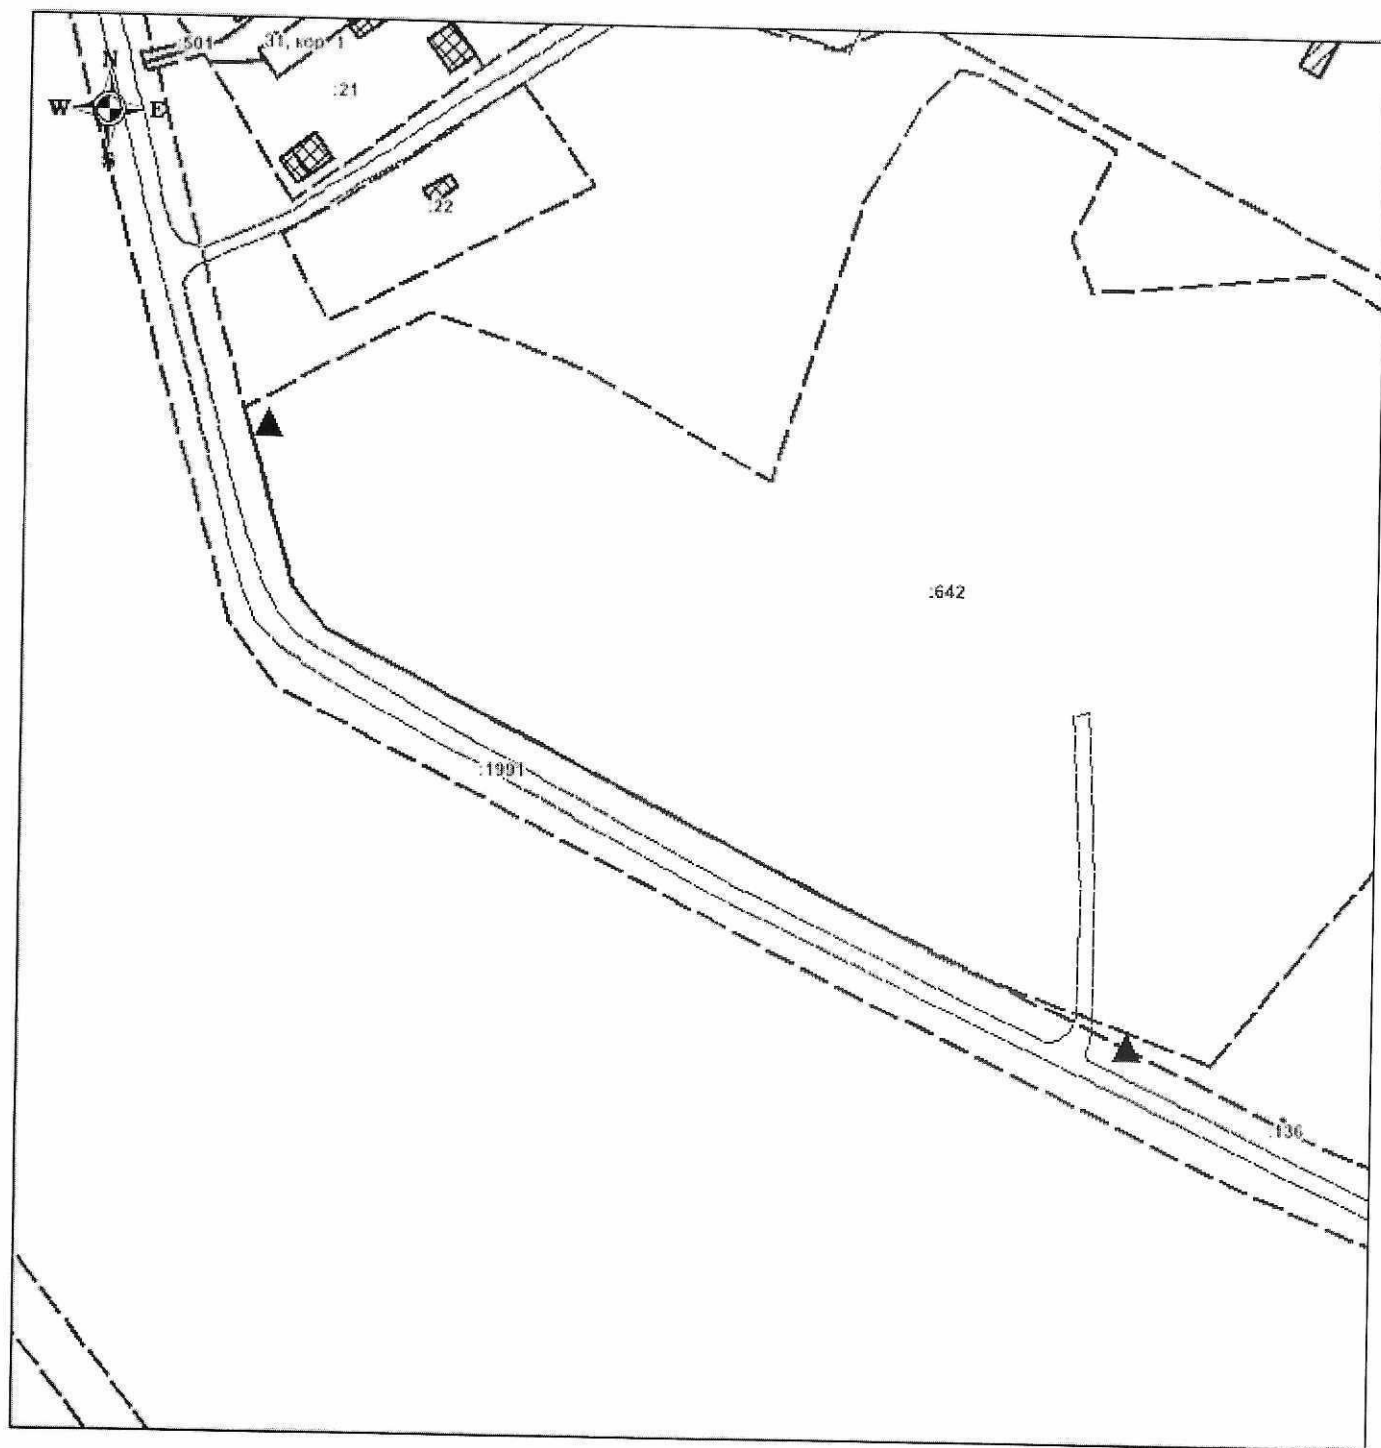

▲ - места накопления твердых коммунальных отходов городского округа "Котлас"



ПРИЛОЖЕНИЕ №2


к постановлению администрации  
городского округа "Котлас"

от 22.09.2021 года № 1953

Схема размещения мест (площадок) накопления твердых коммунальных отходов  
на территории городского округа "Котлас"

ул. Чернышевского, 3

Масштаб 1:2000

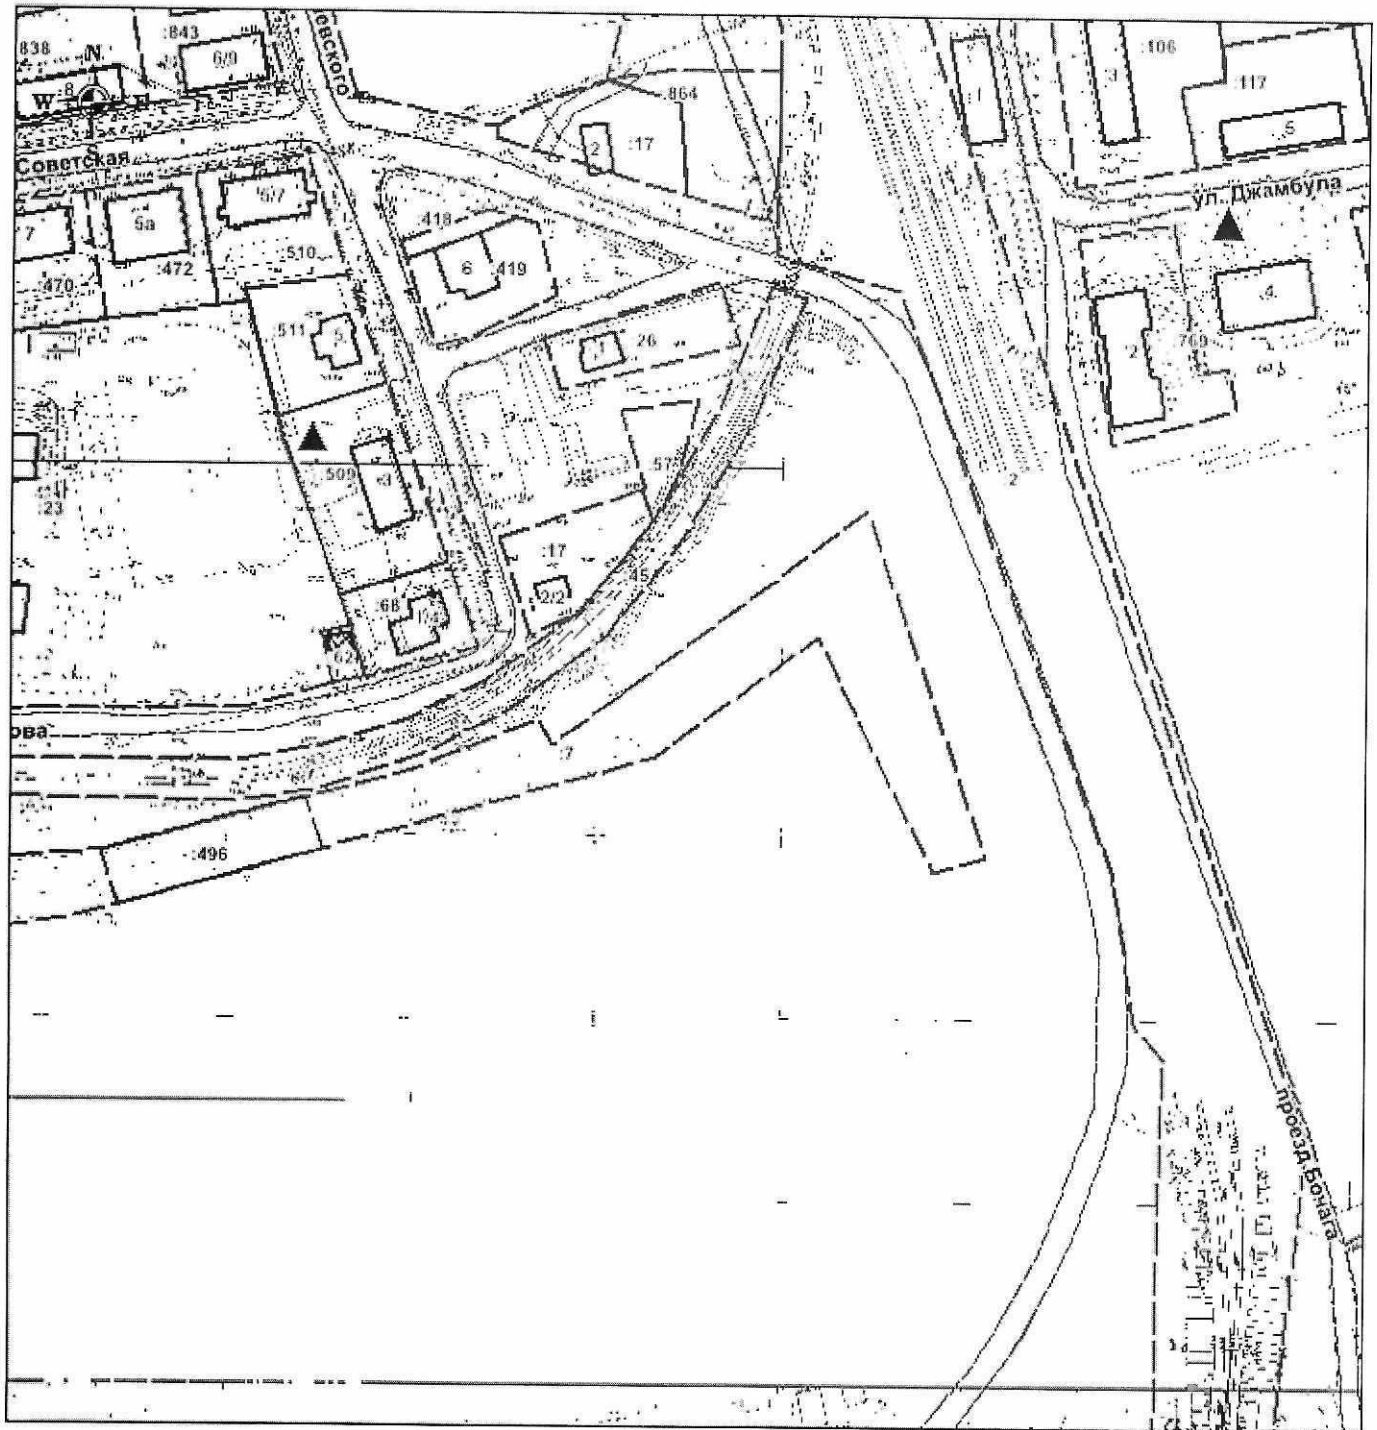

▲ - места накопления твердых коммунальных отходов городского округа "Котлас"



ПРИЛОЖЕНИЕ №2


к постановлению администрации  
городского округа "Котлас"

от 22.09. 2021 года № 1953

Схема размещения мест (площадок) накопления твердых коммунальных отходов  
на территории городского округа "Котлас"

ул. Ушинского, 41

Масштаб 1:2000

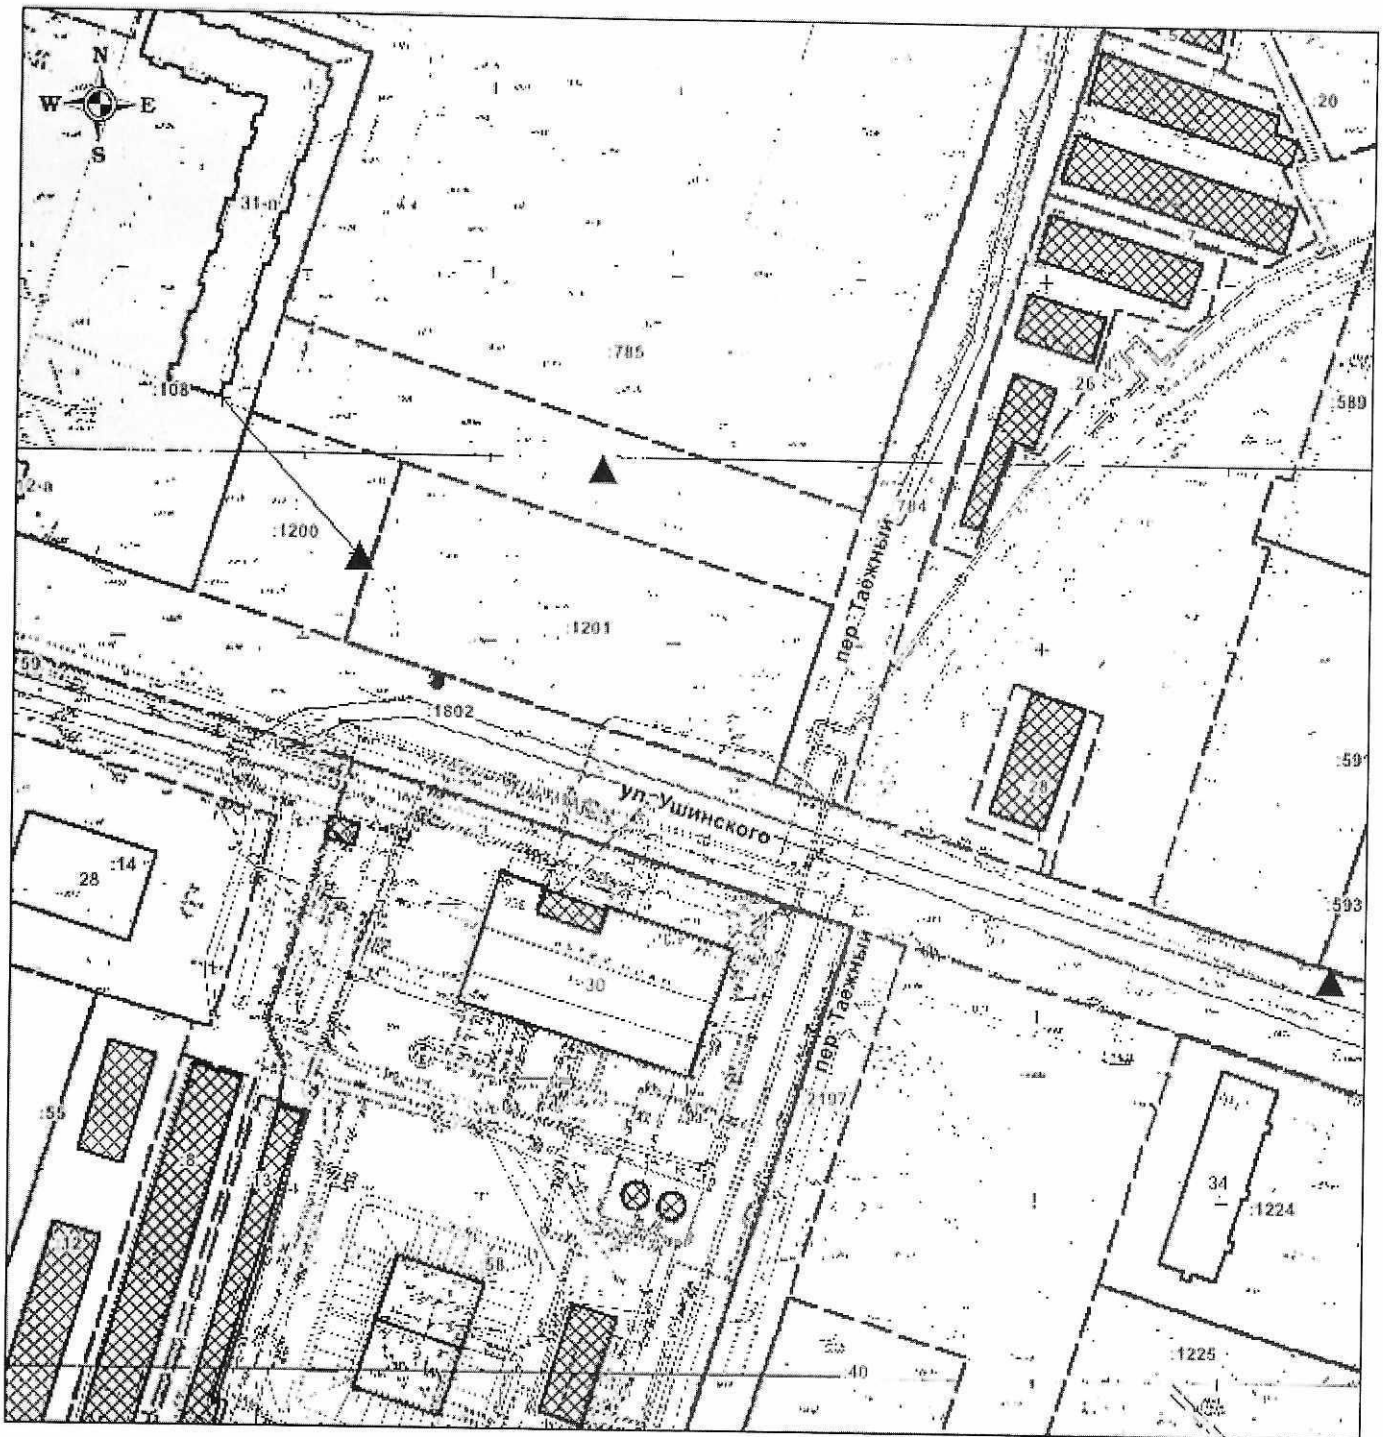


▲ - места накопления твердых коммунальных отходов городского округа "Котлас"



от 22.09.2021 года № 1953

Масштаб 1:2000

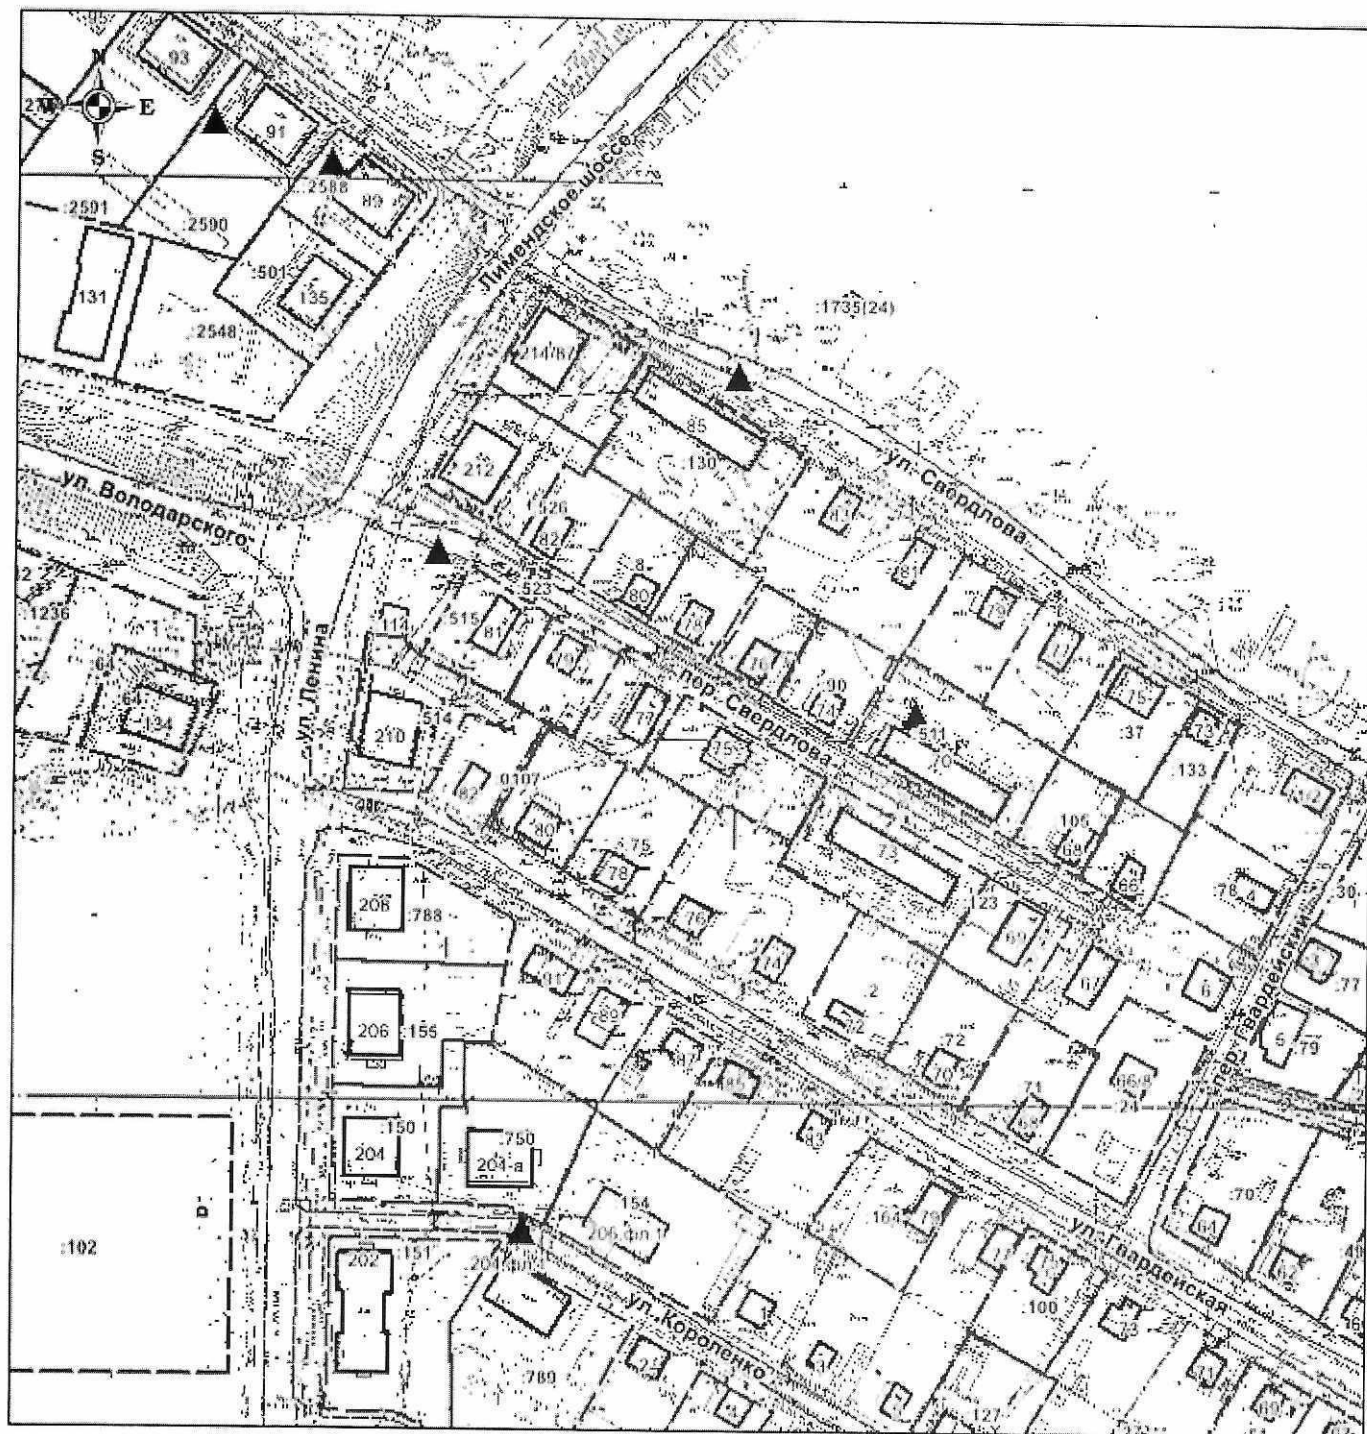

▲ - места накопления твердых коммунальных отходов городского округа "Котлас"



ПРИЛОЖЕНИЕ №2


к постановлению администрации  
городского округа "Котлас"

от 22.09.2021 года № 1953

Схема размещения мест (площадок) накопления твердых коммунальных отходов  
на территории городского округа "Котлас"

ул. Невского, 20

Масштаб 1:2000

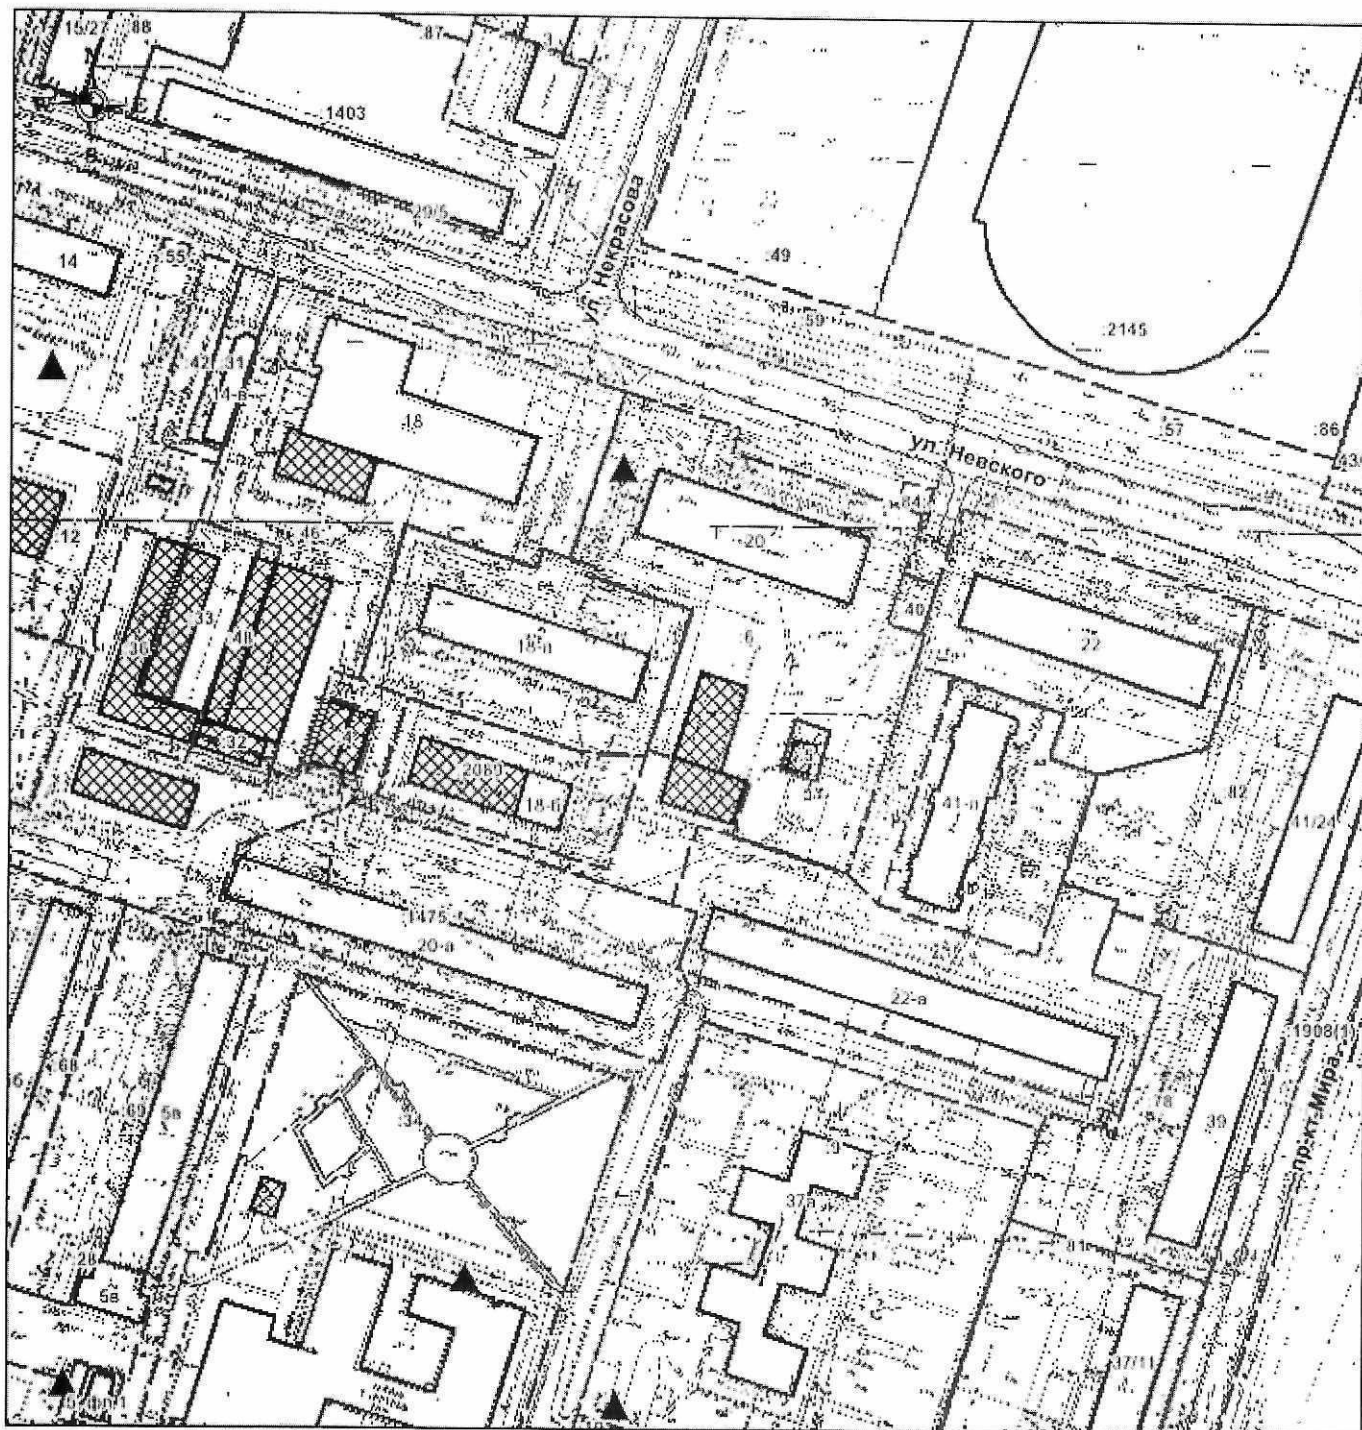

▲ - места накопления твердых коммунальных отходов городского округа "Котлас"



ПРИЛОЖЕНИЕ №2


к постановлению администрации  
городского округа "Котлас"

от 22.09 2021 года № 1953

Схема размещения мест (площадок) накопления твердых коммунальных отходов  
на территории городского округа "Котлас"

ул. Свердлова, 97Б

Масштаб 1:2000

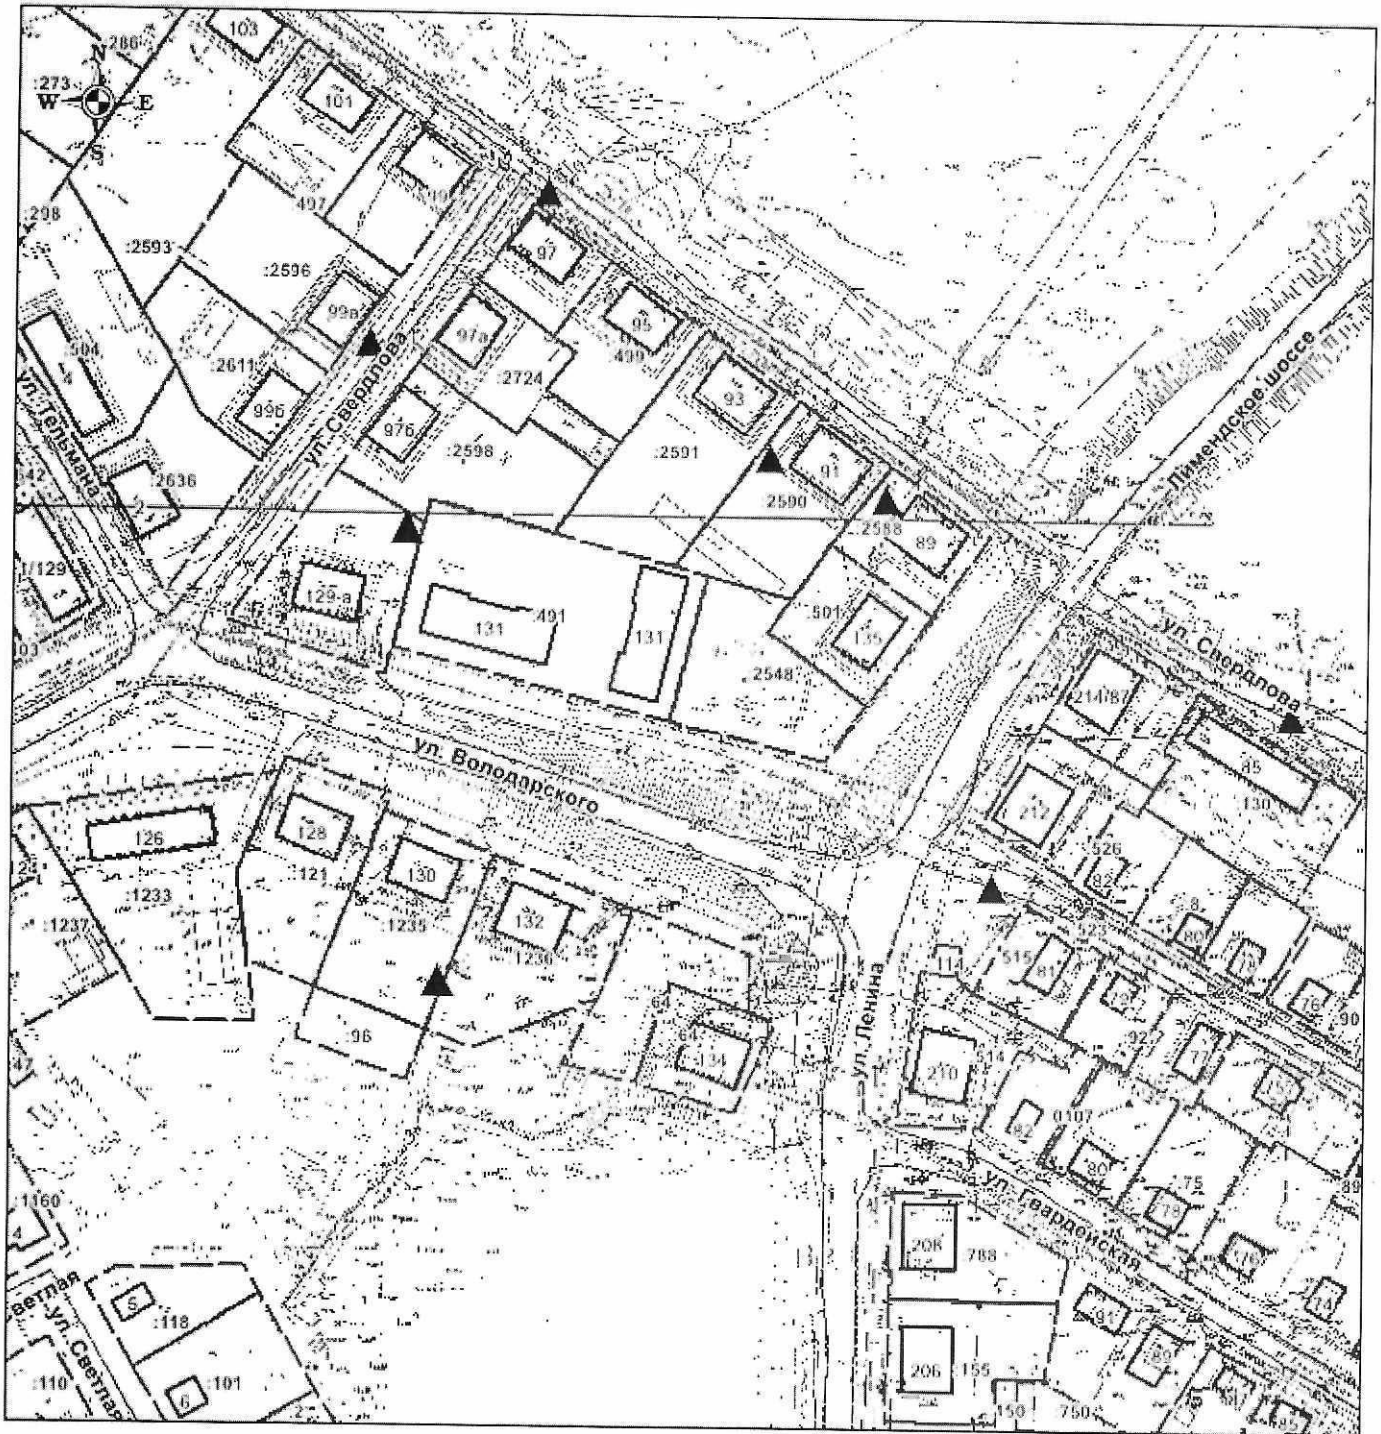

▲ - места накопления твердых коммунальных отходов городского округа "Котлас"



ПРИЛОЖЕНИЕ №2


к постановлению администрации  
городского округа "Котлас"

от 22.09.2021 года № 1953

Схема размещения мест (площадок) накопления твердых коммунальных отходов  
на территории городского округа "Котлас"

ул. Свердлова, 85

Масштаб 1:2000

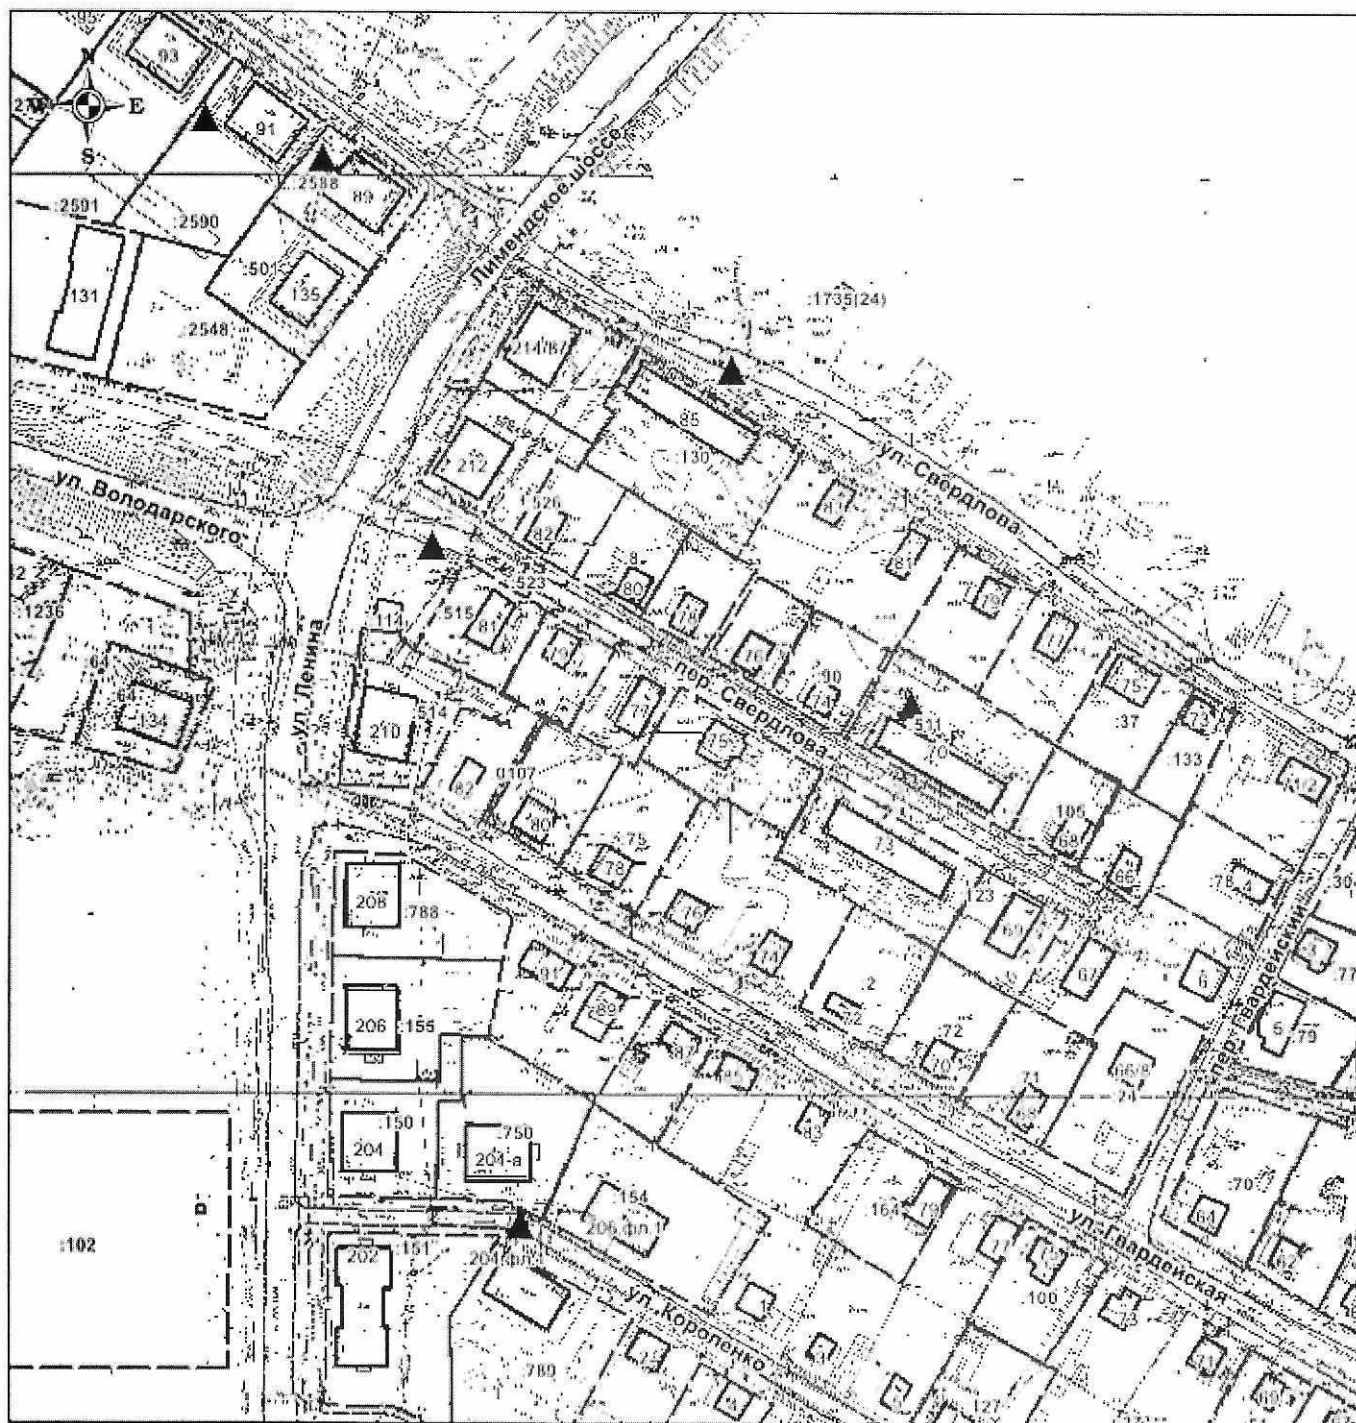

▲ - места накопления твердых коммунальных отходов городского округа "Котлас"



ПРИЛОЖЕНИЕ №2


к постановлению администрации  
городского округа "Котлас"

от 22.09.2021 года № 1953

Схема размещения мест (площадок) накопления твердых коммунальных отходов  
на территории городского округа "Котлас"

ул. Новоантоновская, 12

Масштаб 1:2000

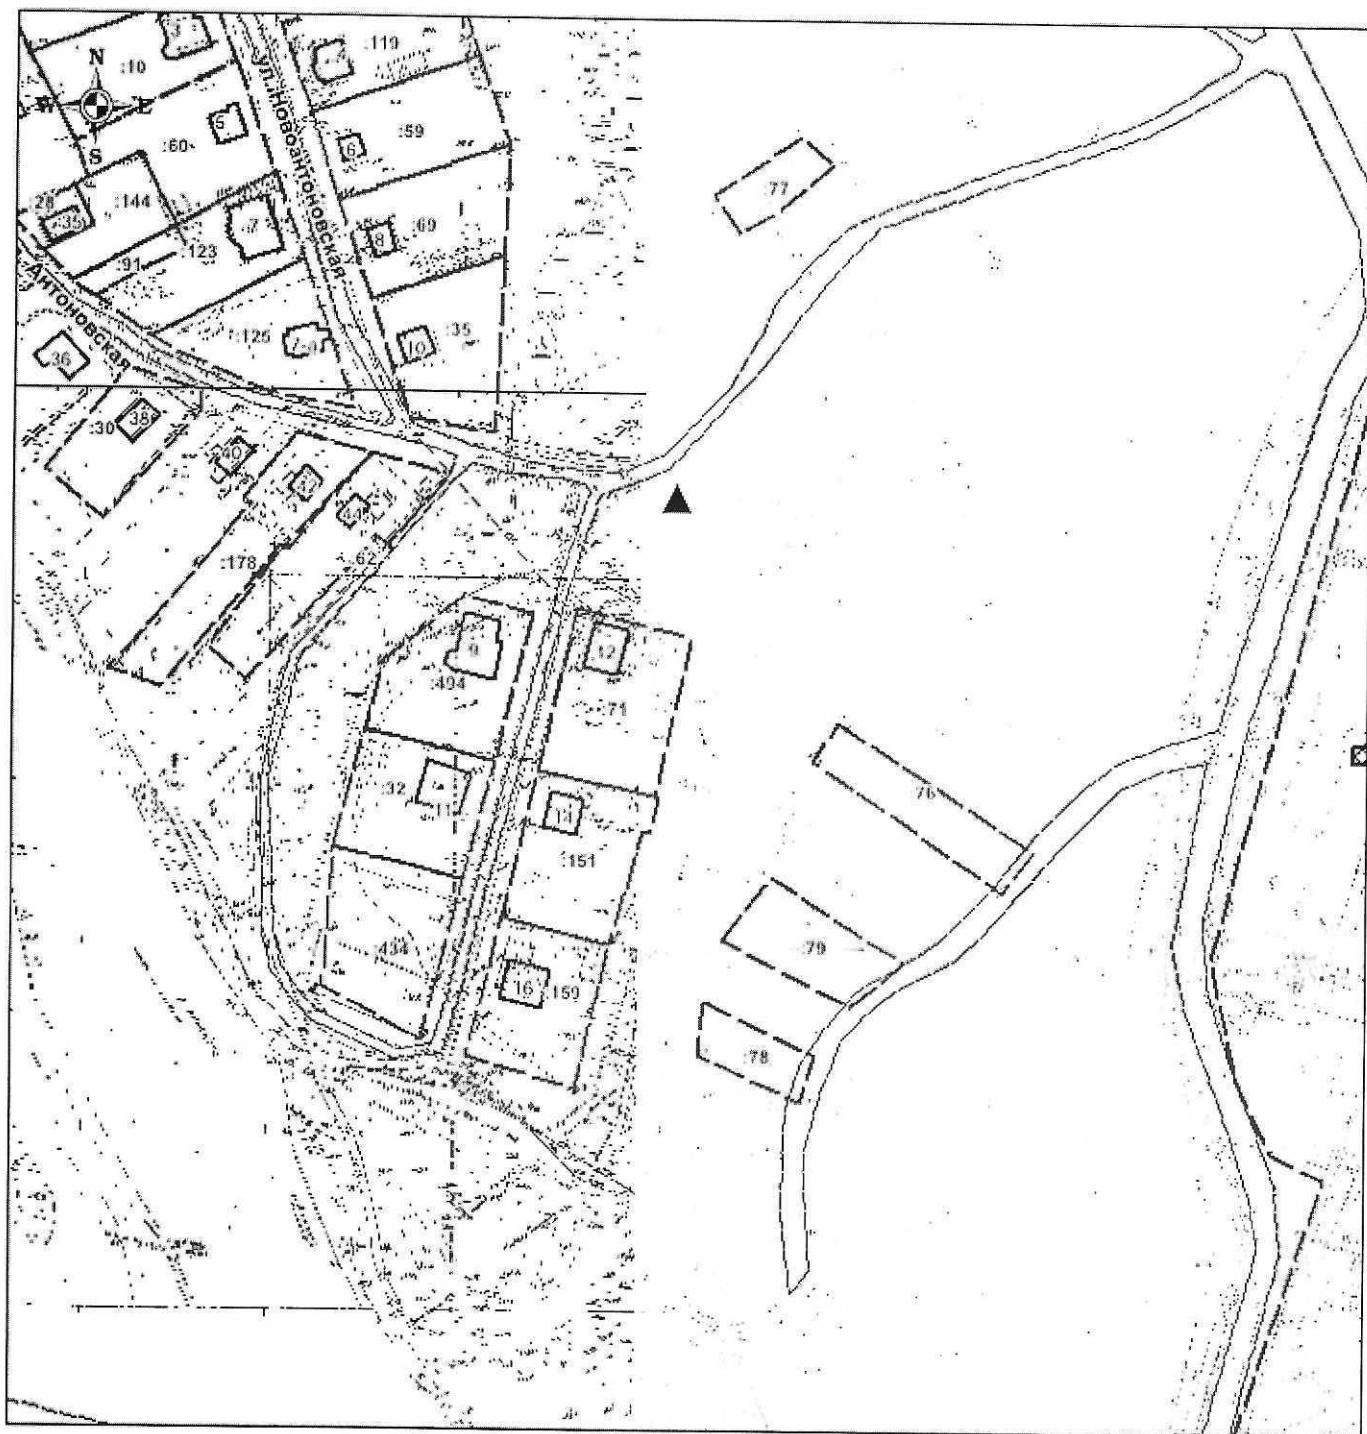

▲ - места накопления твердых коммунальных отходов городского округа "Котлас"



ПРИЛОЖЕНИЕ №2


к постановлению администрации  
городского округа "Котлас"

от 22.09.2021 года № 1953

Схема размещения мест (площадок) накопления твердых коммунальных отходов  
на территории городского округа "Котлас"

ул. Кедрова, 24

Масштаб 1:2000

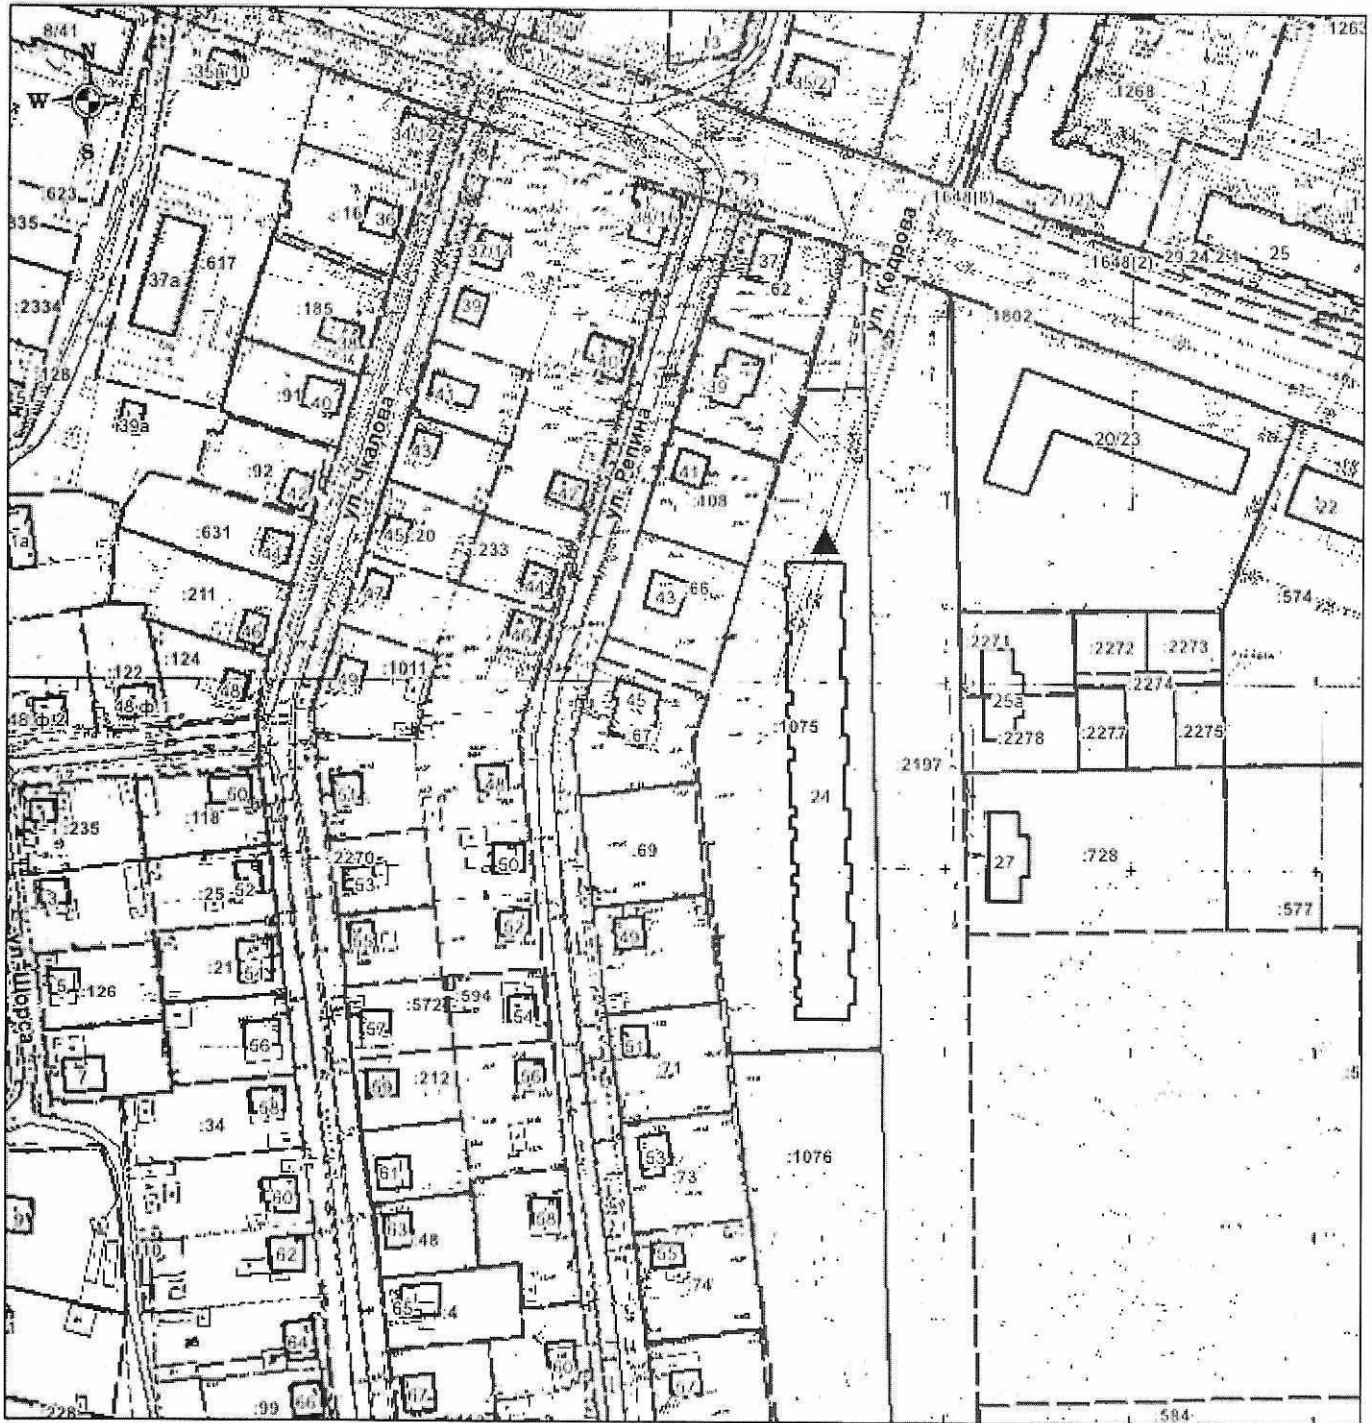

▲ - места накопления твердых коммунальных отходов городского округа "Котлас"