

ПРИЛОЖЕНИЕ №2

к постановлению администрации


городского округа "Котлас"

от 08.10. 2021 года № 2100

Схема размещения мест (площадок) накопления твердых коммунальных отходов
на территории городского округа "Косово"

Суворова, 3

Масштаб 1:2000

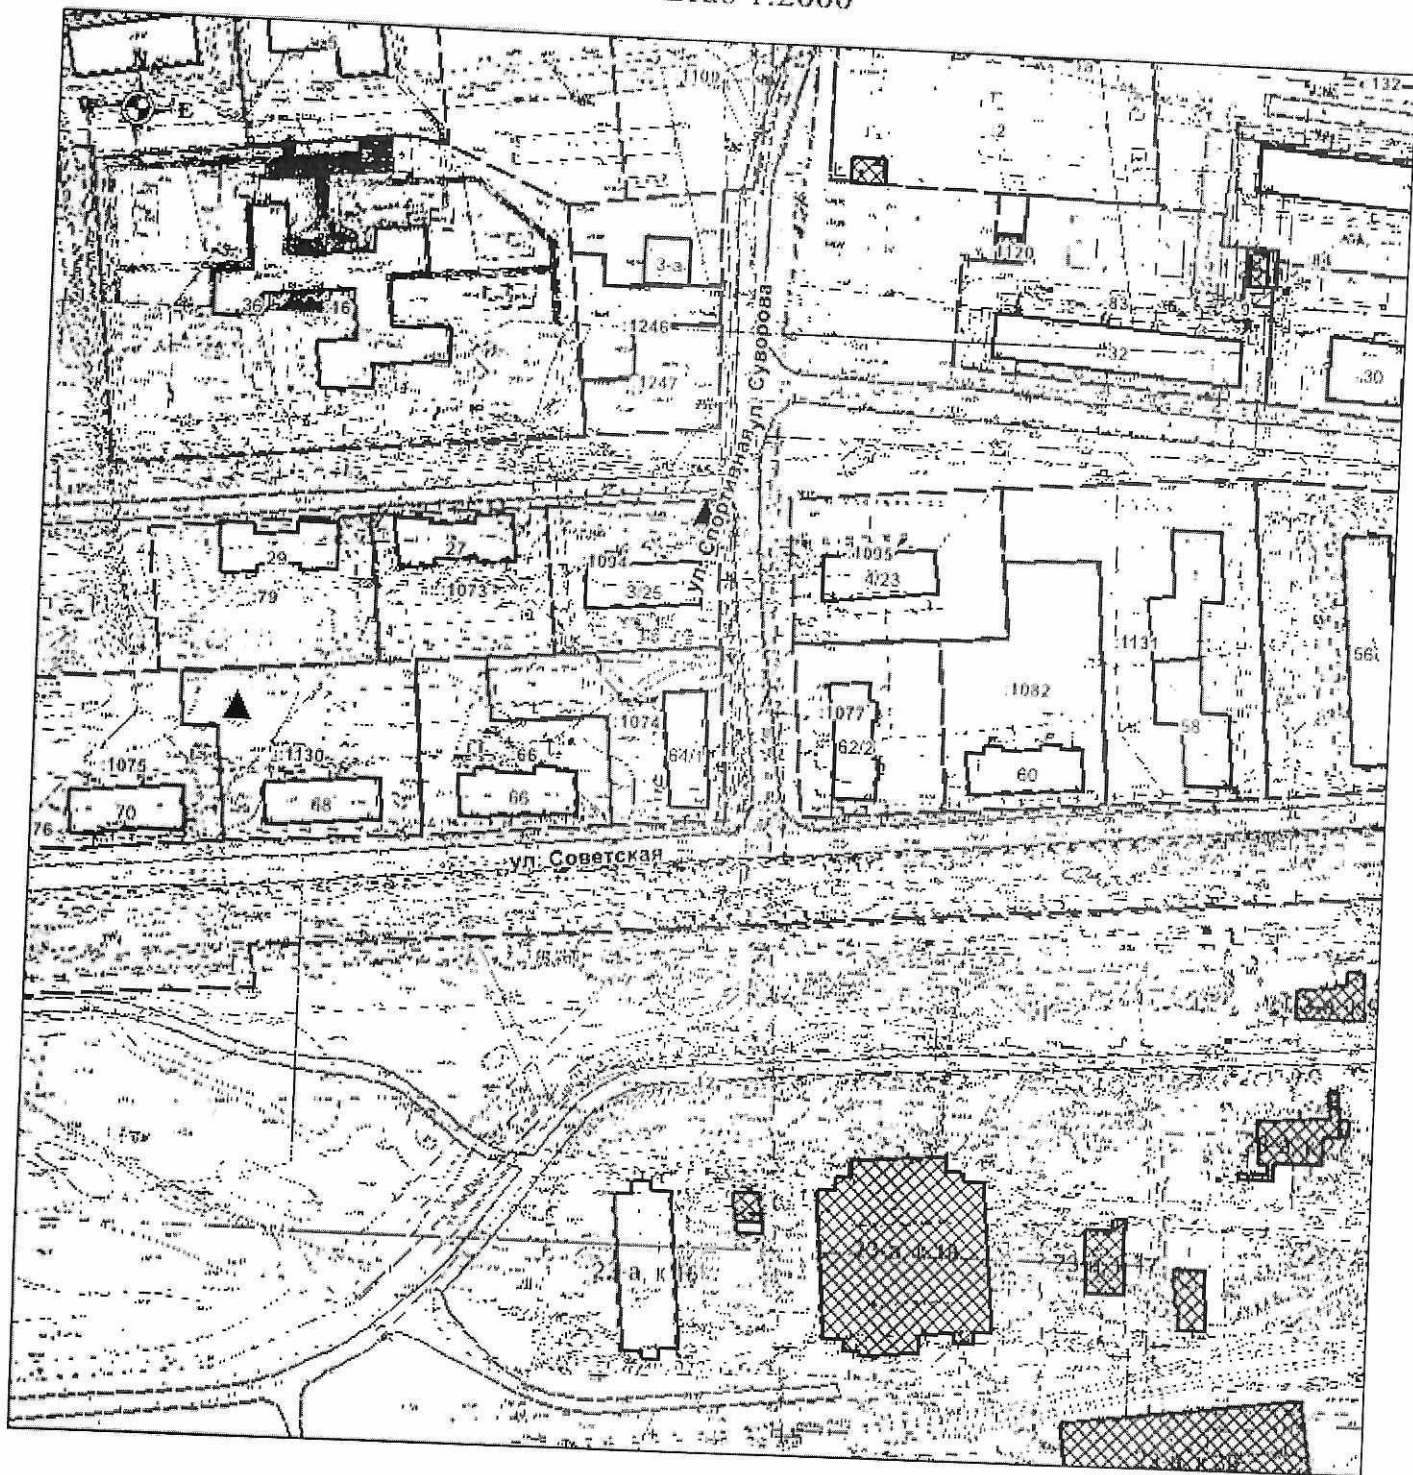

▲ - места накопления твердых коммунальных отходов городского округа "Котлас"