

ПРИЛОЖЕНИЕ №2


к постановлению администрации
городского округа "Котлас"

от 17.11 2021 года № 2430

Схема размещения мест (площадок) накопления твердых коммунальных отходов
на территории городского округа "Котлас"

Гайдара, 48

Масштаб 1:2000

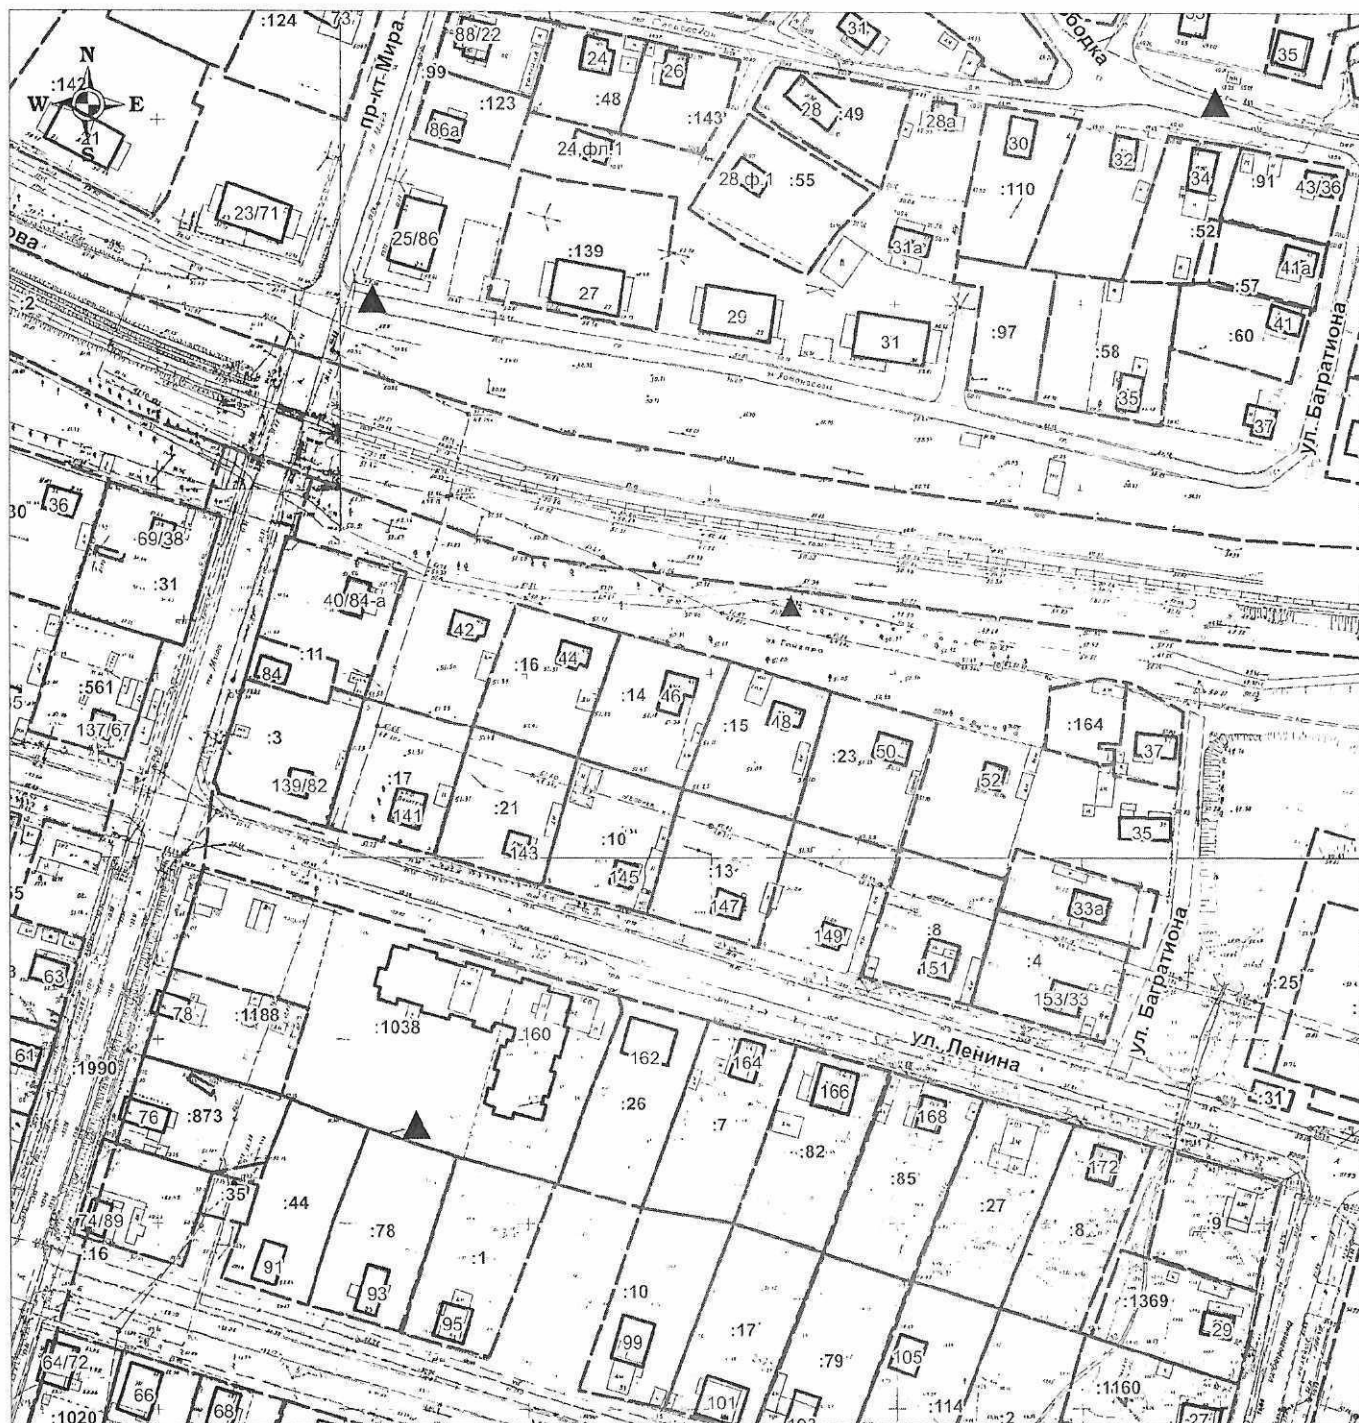

▲ - места накопления твердых коммунальных отходов городского округа "Котлас"

ПРИЛОЖЕНИЕ №2


к постановлению администрации
городского округа "Котлас"

от 17.11 2021 года № 2430

Схема размещения мест (площадок) накопления твердых коммунальных отходов
на территории городского округа "Котлас"

ул. Гагарина, 41А

Масштаб 1:2000

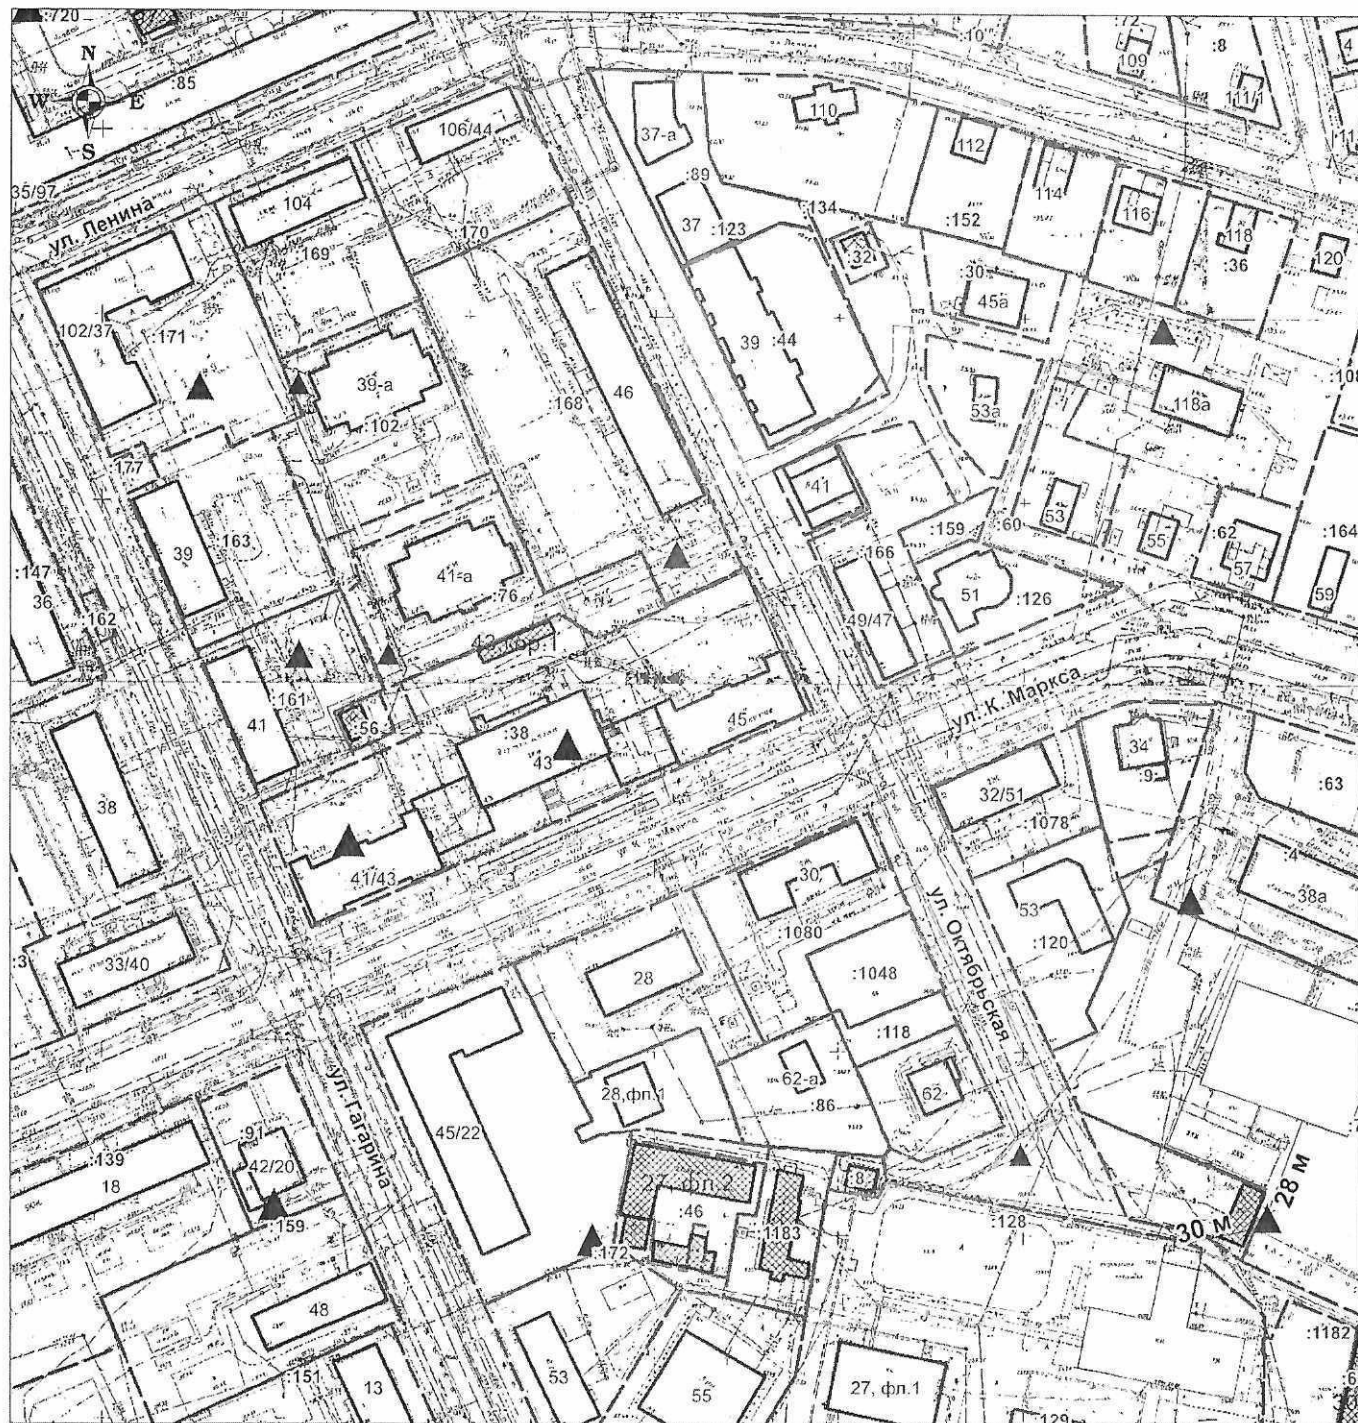

▲ - места накопления твердых коммунальных отходов городского округа "Котлас"

ПРИЛОЖЕНИЕ №2


к постановлению администрации
городского округа "Котлас"

от 17.11 20 года № 2430

Схема размещения мест (площадок) накопления твердых коммунальных отходов
на территории городского округа "Котлас"

ул. Гагарина, 39А

Масштаб 1:2000

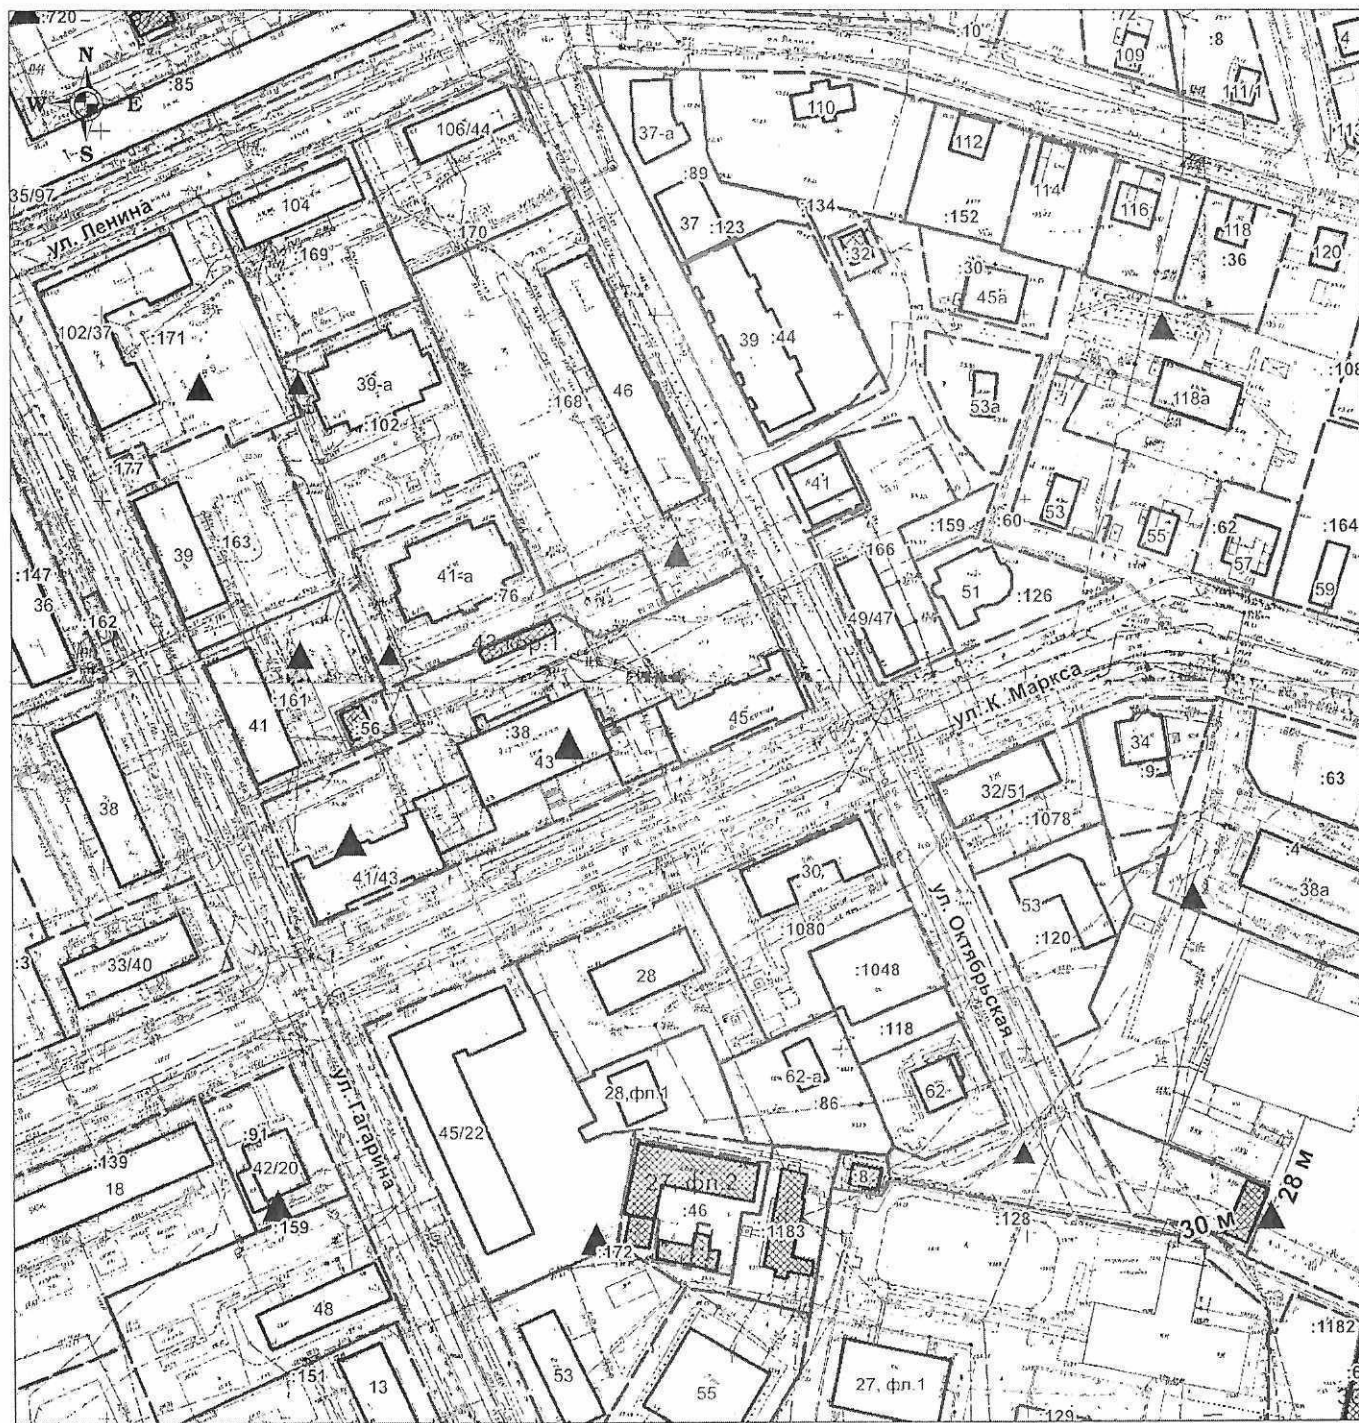

▲ - места накопления твердых коммунальных отходов городского округа "Котлас"

ПРИЛОЖЕНИЕ №2


к постановлению администрации
городского округа "Котлас"

от 14.11 20 года № 2430

Схема размещения мест (площадок) накопления твердых коммунальных отходов
на территории городского округа "Котлас"

ул. Октябрьская, 62

Масштаб 1:2000

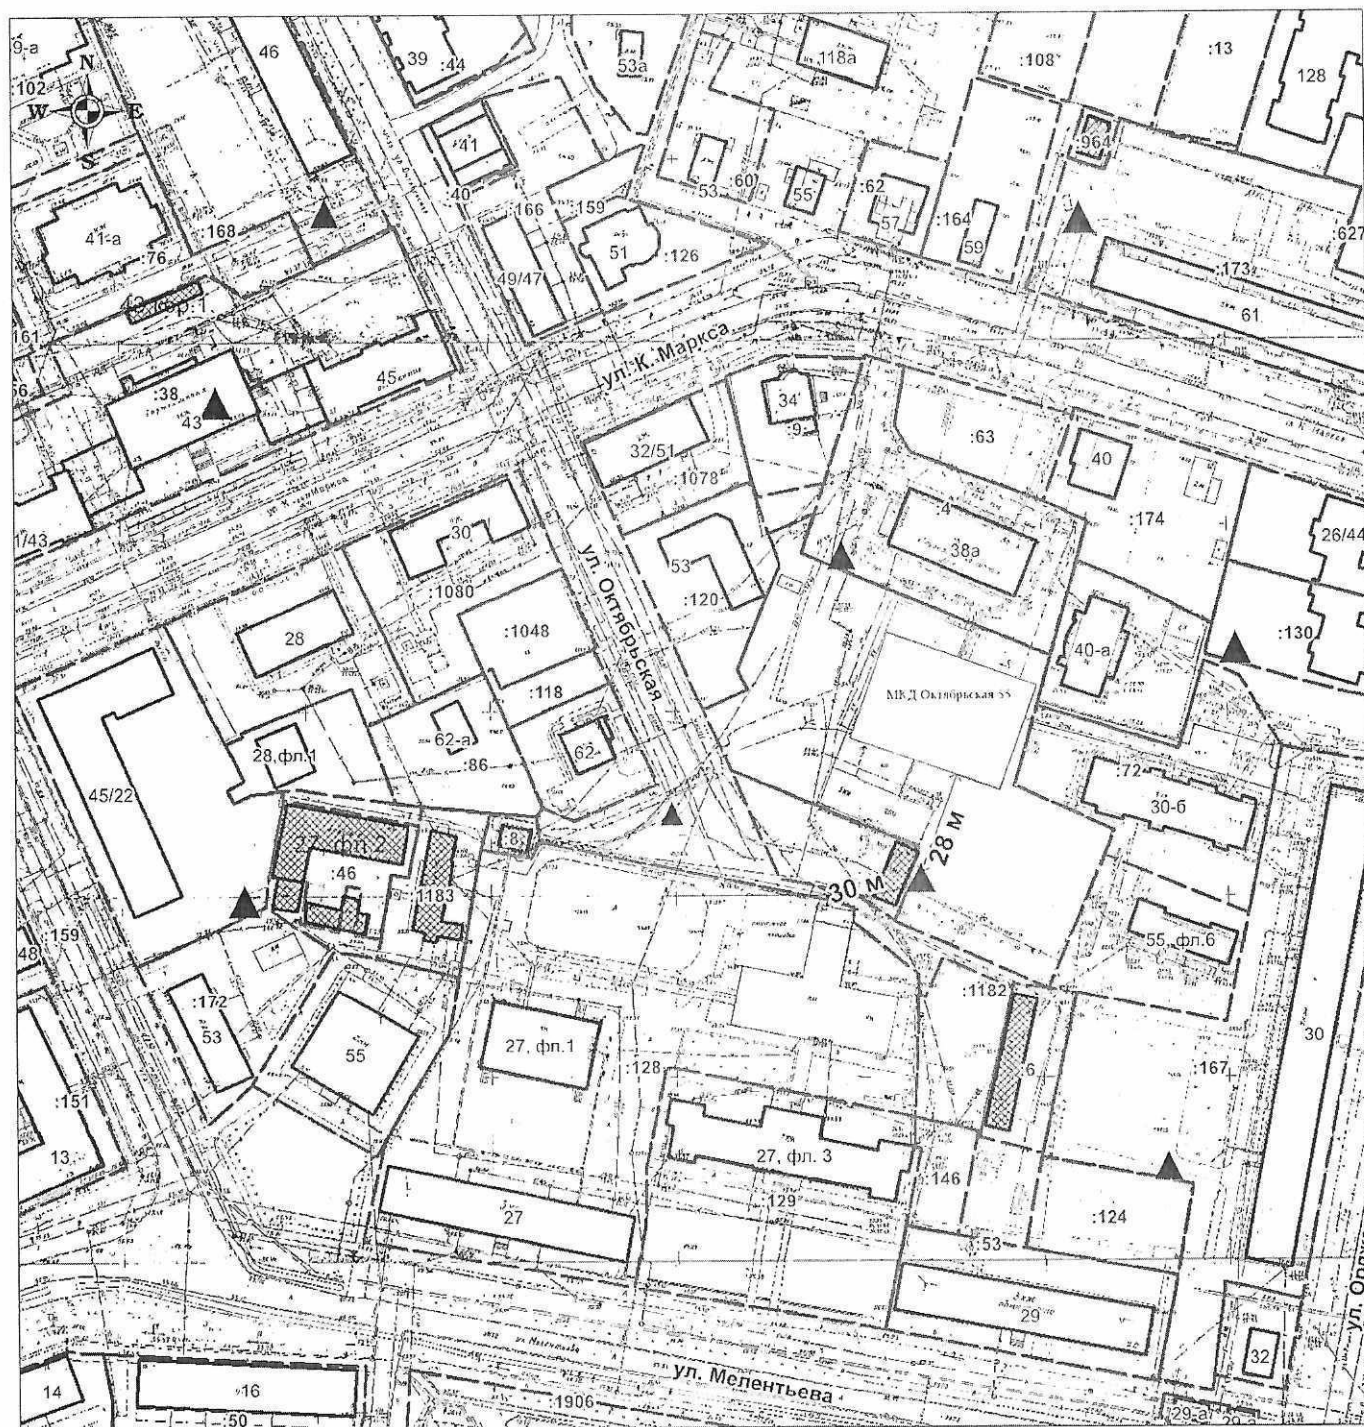

▲ - места накопления твердых коммунальных отходов городского округа "Котлас"

ПРИЛОЖЕНИЕ №2

к постановлению администрации
городского округа "Котлас"

от 17.11 2021 года № 2430

Схема размещения мест (площадок) накопления твердых коммунальных отходов
на территории городского округа "Котлас"

ул. Октябрьская, 55

Масштаб 1:2000



▲ - места накопления твердых коммунальных отходов городского округа "Котлас"

ПРИЛОЖЕНИЕ №2


к постановлению администрации
городского округа "Котлас"

от 17.11 20 года № 2430

Схема размещения мест (площадок) накопления твердых коммунальных отходов
на территории городского округа "Котлас"

ул. Заводская, 6

Масштаб 1:2000

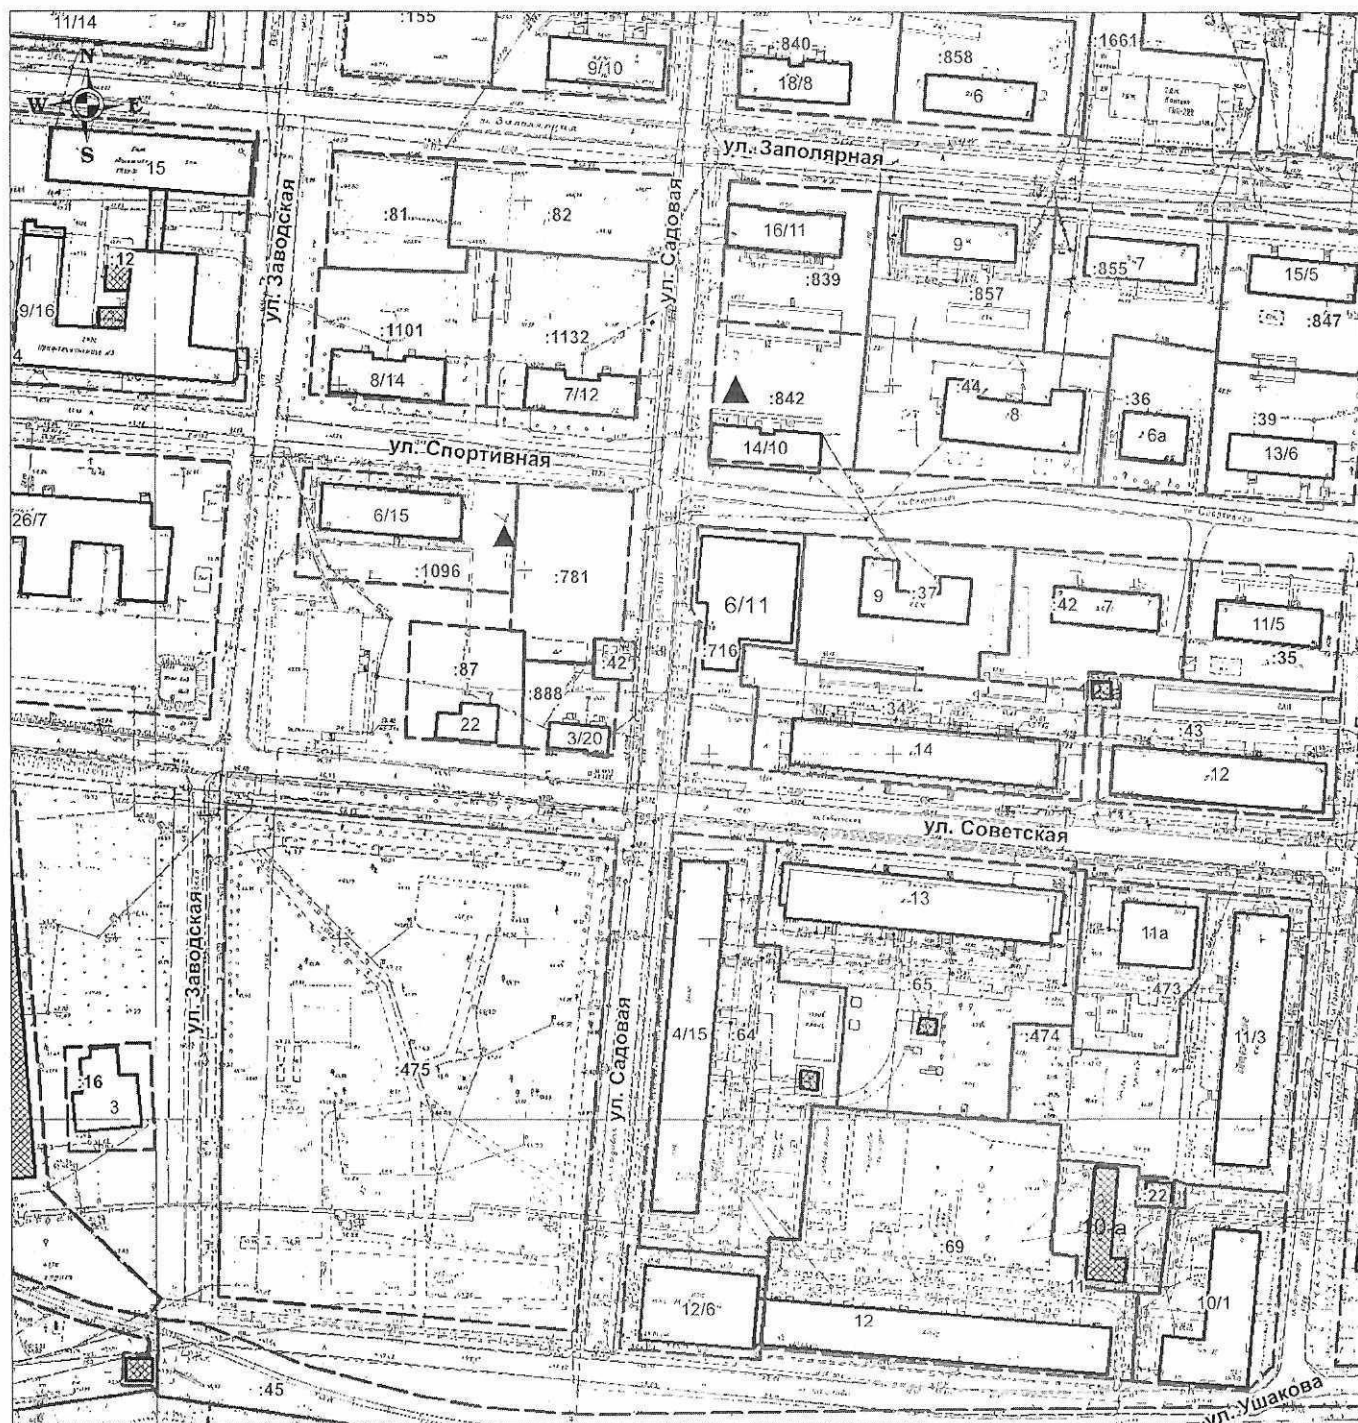

▲ - места накопления твердых коммунальных отходов городского округа "Котлас"


ПРИЛОЖЕНИЕ №2

к постановлению администрации
городского округа "Котлас"

от 17.11 2021 года № 2430

Схема размещения мест (площадок) накопления твердых коммунальных отходов
на территории городского округа "Котлас"

ул. Герцена, 4
Масштаб 1:2000

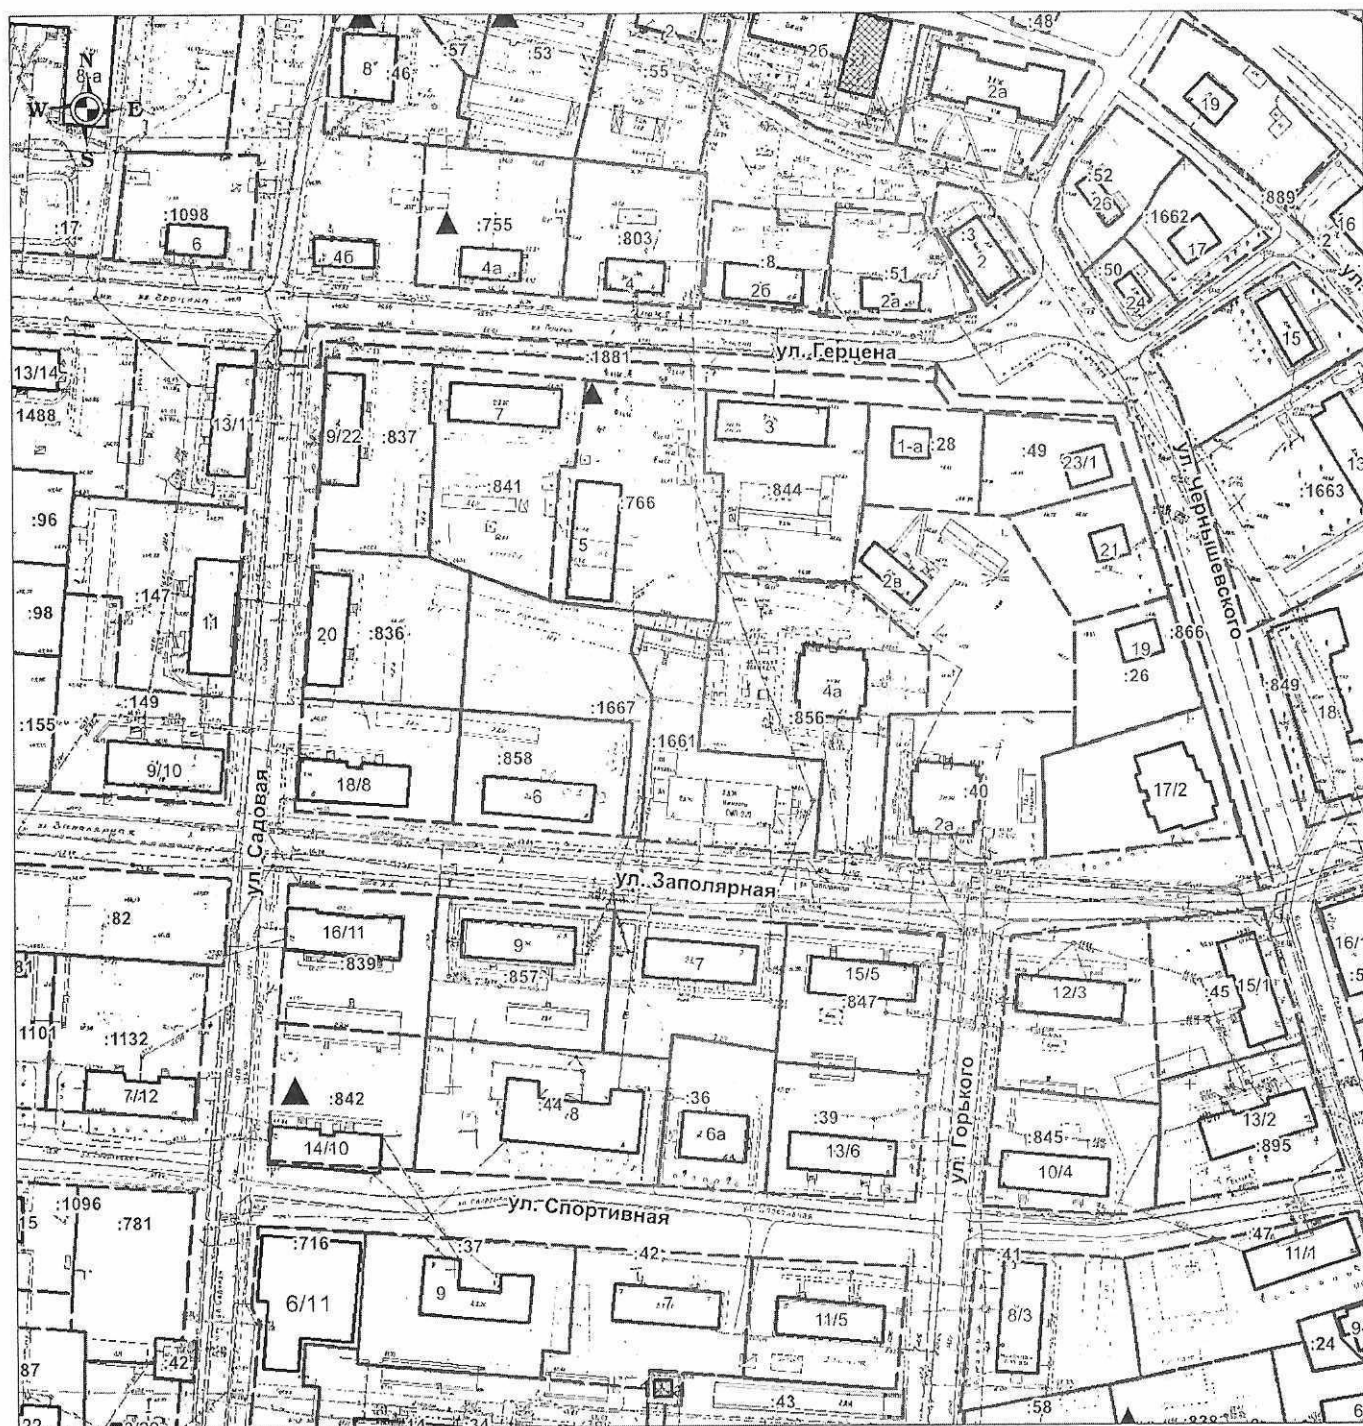

▲ - места накопления твердых коммунальных отходов городского округа "Котлас"