



**АДМИНИСТРАЦИЯ
МУНИЦИПАЛЬНОГО ОБРАЗОВАНИЯ
«КОТЛАС»**

ПОСТАНОВЛЕНИЕ

от 15 декабря 2016 г. № 2990

г. КОТЛАС

**О подготовке проекта межевания территории в
границах улиц Ленина, Медицинская, Пионерская,
Фурманова рабочего поселка Вычегодский**

На основании статей 41 - 46 Градостроительного кодекса Российской Федерации, в связи с обращением Сиряковой Е.Н. от 28.11.2016, в целях установления границ земельных участков, на которых расположены объекты капитального строительства, в том числе многоквартирный жилой дом по ул. Пионерская, д. 3, руководствуясь статьями 34 и 37 Устава МО «Котлас», администрация МО «Котлас» п о с т а н о в л я е т:

1. Принять решение о подготовке проекта межевания территории в границах улиц Ленина, Медицинская, Пионерская, Фурманова рабочего поселка Вычегодский согласно прилагаемой схеме.

2. Настоящее постановление подлежит официальному опубликованию на официальном сайте администрации МО «Котлас» в информационно-телекоммуникационной сети «Интернет».


3. Контроль за исполнением постановления возложить на начальника Отдела архитектуры и градостроительства администрации МО «Котлас» А.А. Костерева.

Глава МО «Котлас»

А.В. Бральнин

ПРИЛОЖЕНИЕ
к постановлению администрации МО
«Котлас»
от 15 декабря 2016 г. № 2990

**Ситуационный план с отображением границ подготовки
проекта межевания территории**

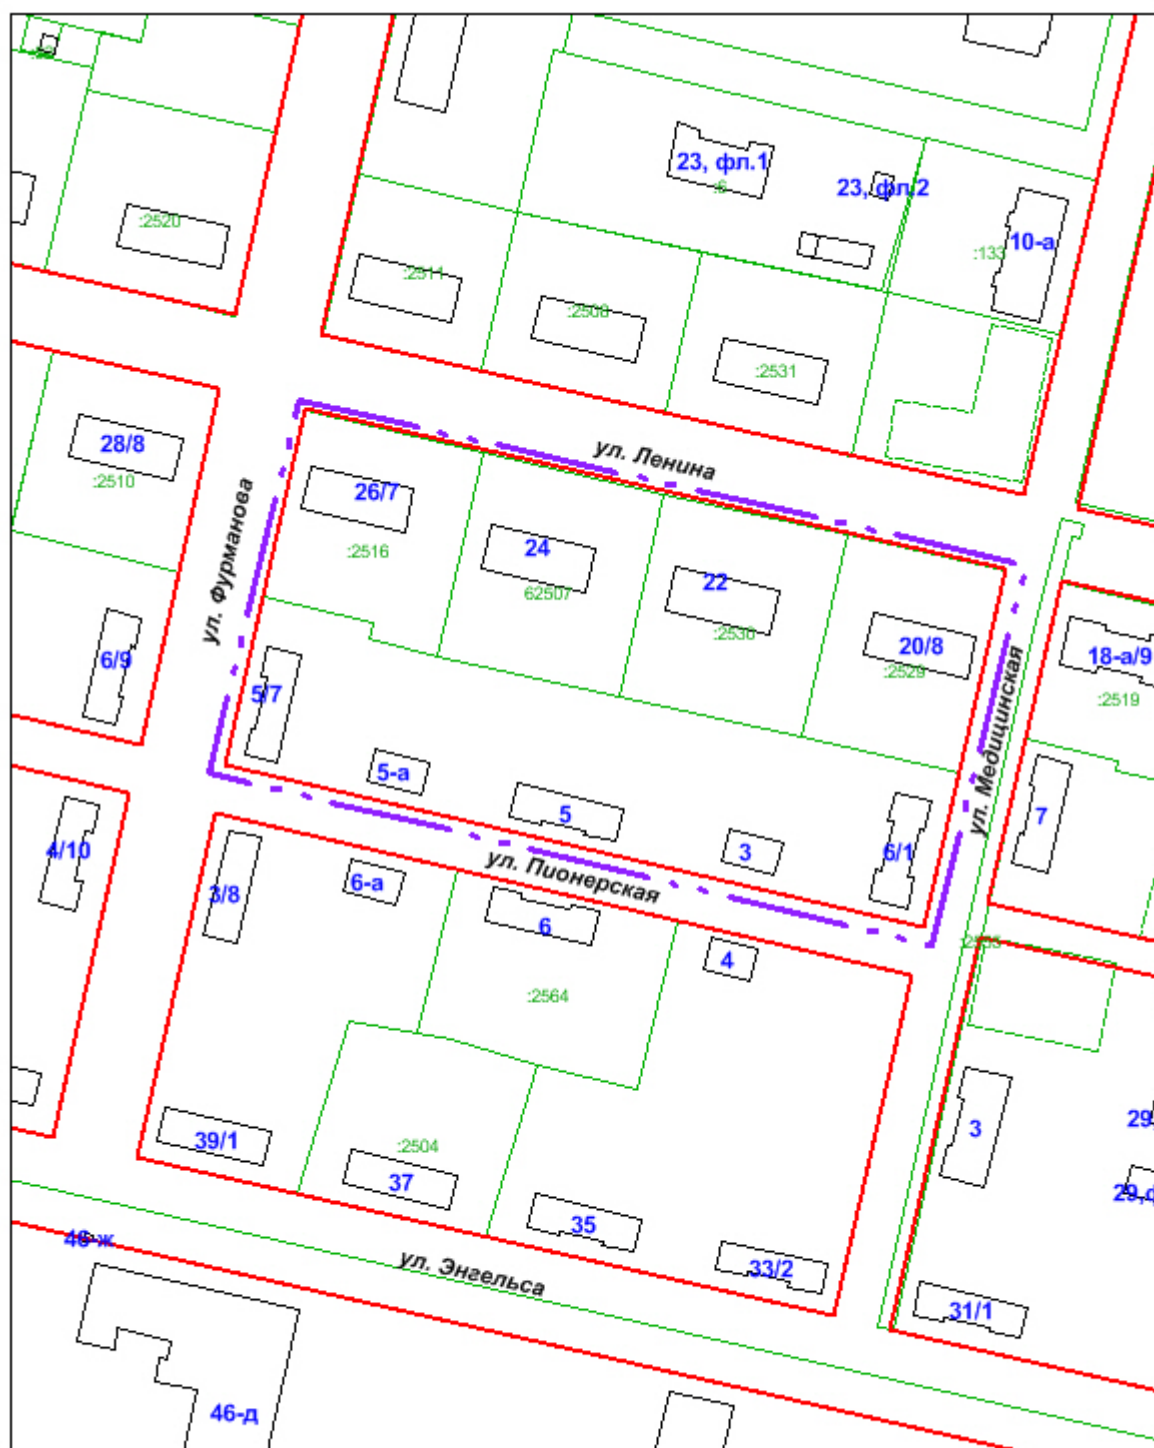

- граница подготовки проекта межевания территории