



**АДМИНИСТРАЦИЯ
МУНИЦИПАЛЬНОГО ОБРАЗОВАНИЯ
«КОТЛАС»**

ПОСТАНОВЛЕНИЕ

от 21 февраля 2019 г. № 386

г. КОТЛАС

**О подготовке документации по планировке
территории для строительства линейного объекта
«Газопровод высокого давления вдоль улицы 70 лет
Октября и Восточного шоссе города Котласа»**

В связи с обращением АО «Котласгазсервис» от 25.01.2019 № 333, в соответствии со статьями 45 и 46 Градостроительного кодекса Российской Федерации, руководствуясь статьями 34 и 37 Устава МО «Котлас», администрация МО «Котлас» **п о с т а н о в л я е т:**

1. Разрешить ООО «Котласгазсервис» подготовку документации по планировке территории для строительства линейного объекта «Газопровод высокого давления вдоль улицы 70 лет Октября и Восточного шоссе города Котласа» (далее - документация по планировке территории), за счет собственных средств, в границах согласно приложению.

2. Отделу архитектуры и градостроительства администрации МО «Котлас» подготовить задание на подготовку документации по планировке территории, указанной в пункте 1 настоящего постановления.


3. Настоящее постановление подлежит официальному опубликованию в периодическом печатном издании - газете «Новый Котлас» и размещению на официальном сайте администрации МО «Котлас» в информационно-телекоммуникационной сети «Интернет».

И.о. Главы МО «Котлас»

А.А. Бурбах

ПРИЛОЖЕНИЕ
к постановлению
администрации МО «Жотлас»
от 21 февраля 2019 № 386

Ситуационный план с отображением границ территории
планируемого к размещению линейного объекта

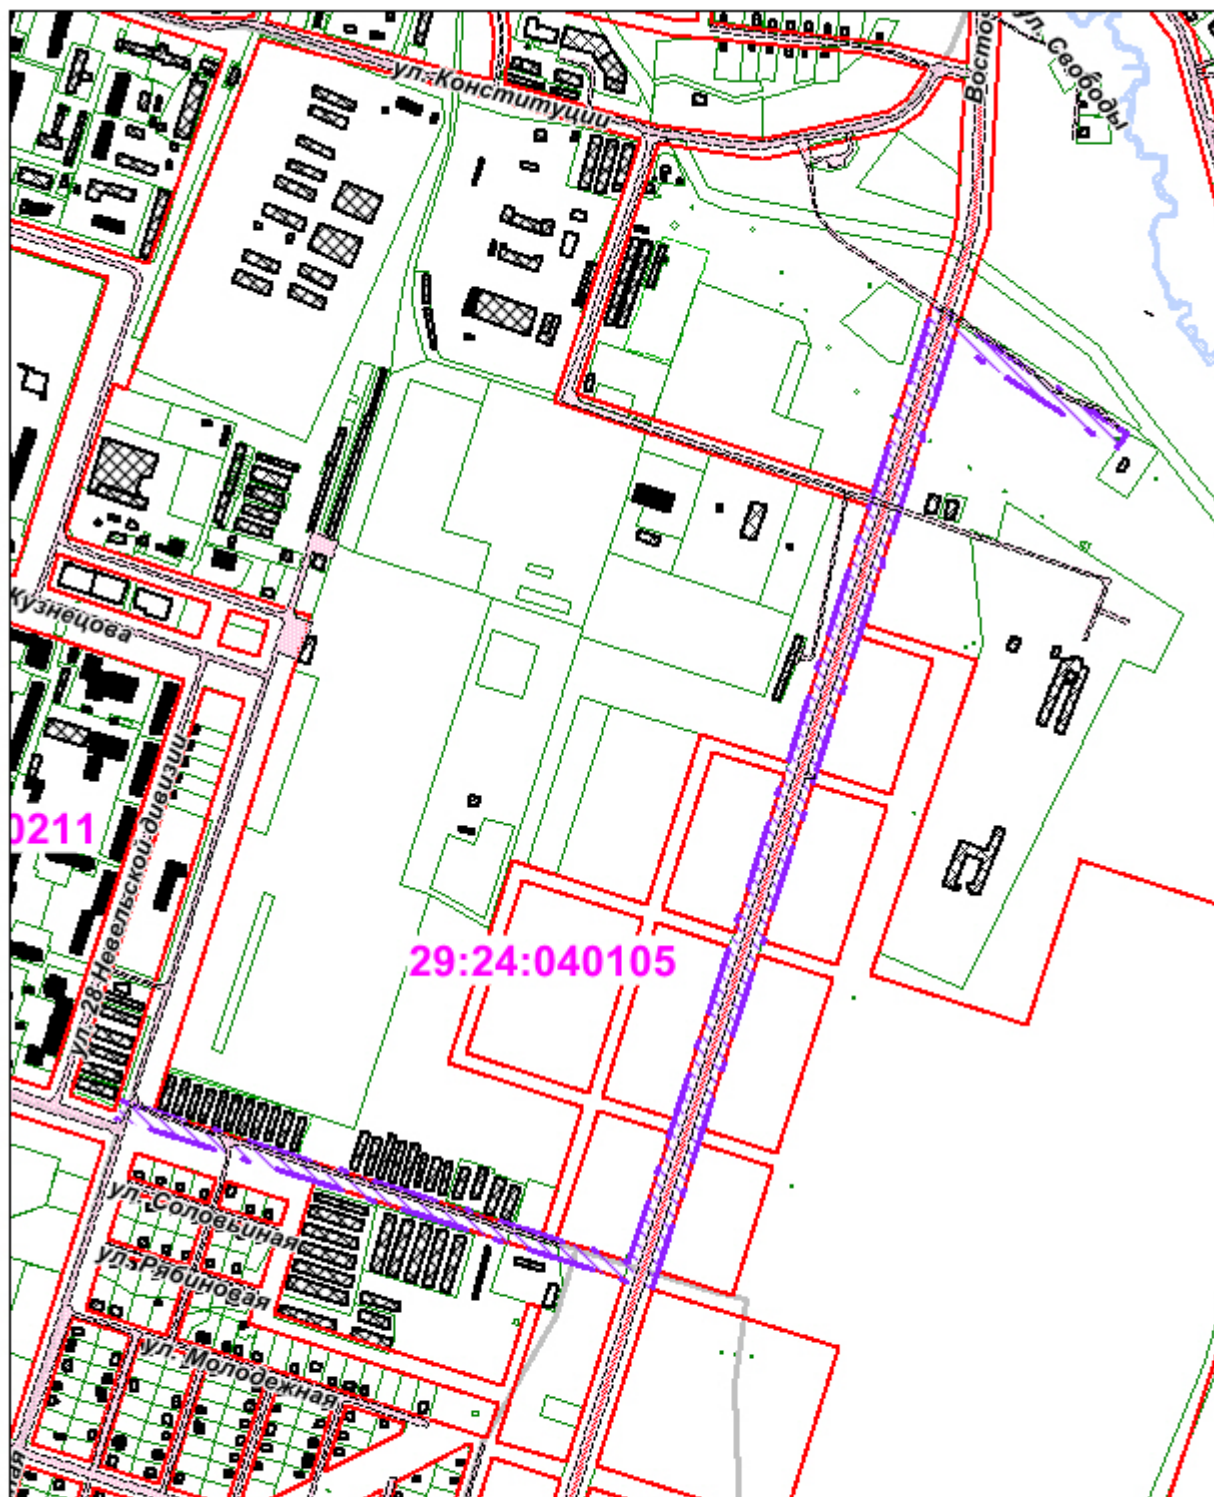

- границы подготовки документации по планировке территории