



**АДМИНИСТРАЦИЯ
МУНИЦИПАЛЬНОГО ОБРАЗОВАНИЯ
«КОТЛАС»**

П О С Т А Н О В Л Е Н И Е

от 28 марта 2017 г. № 641

г. КОТЛАС

**О подготовке проекта планировки территории и
проекта межевания территории части квартала № 10
Южного района города Котласа в границах улиц
проспект Мира, Стефановской, Кедрова и
внутриквартального проезда**

На основании статей 45 и 46 Градостроительного кодекса Российской Федерации, в связи с обращением ООО «Котласстрой» от 22.03.2017, руководствуясь статьями 34 и 37 Устава МО «Котлас», администрация МО «Котлас» п о с т а н о в л я е т:

1. Разрешить ООО «Котласстрой», за счет собственных средств, подготовку проекта планировки территории и проекта межевания территории части квартала № 10 Южного района города Котласа в границах улиц проспект Мира, Стефановской, Кедрова и внутриквартального проезда, согласно прилагаемой схеме, в срок до 01 декабря 2017 года.

2. Настоящее постановление подлежит официальному опубликованию на официальном сайте администрации МО «Котлас» в информационно-телекоммуникационной сети «Интернет».


3. Контроль за исполнением постановления возложить на начальника Отдела архитектуры и градостроительства администрации МО «Котлас» А.А. Костерева.

Глава МО «Котлас»

А.В. Бральнин

ПРИЛОЖЕНИЕ
к постановлению
администрации МО «Котлас»
от 28 марта 2017 г. № 641

**Ситуационный план с отображением границ подготовки
документации по планировке территории**

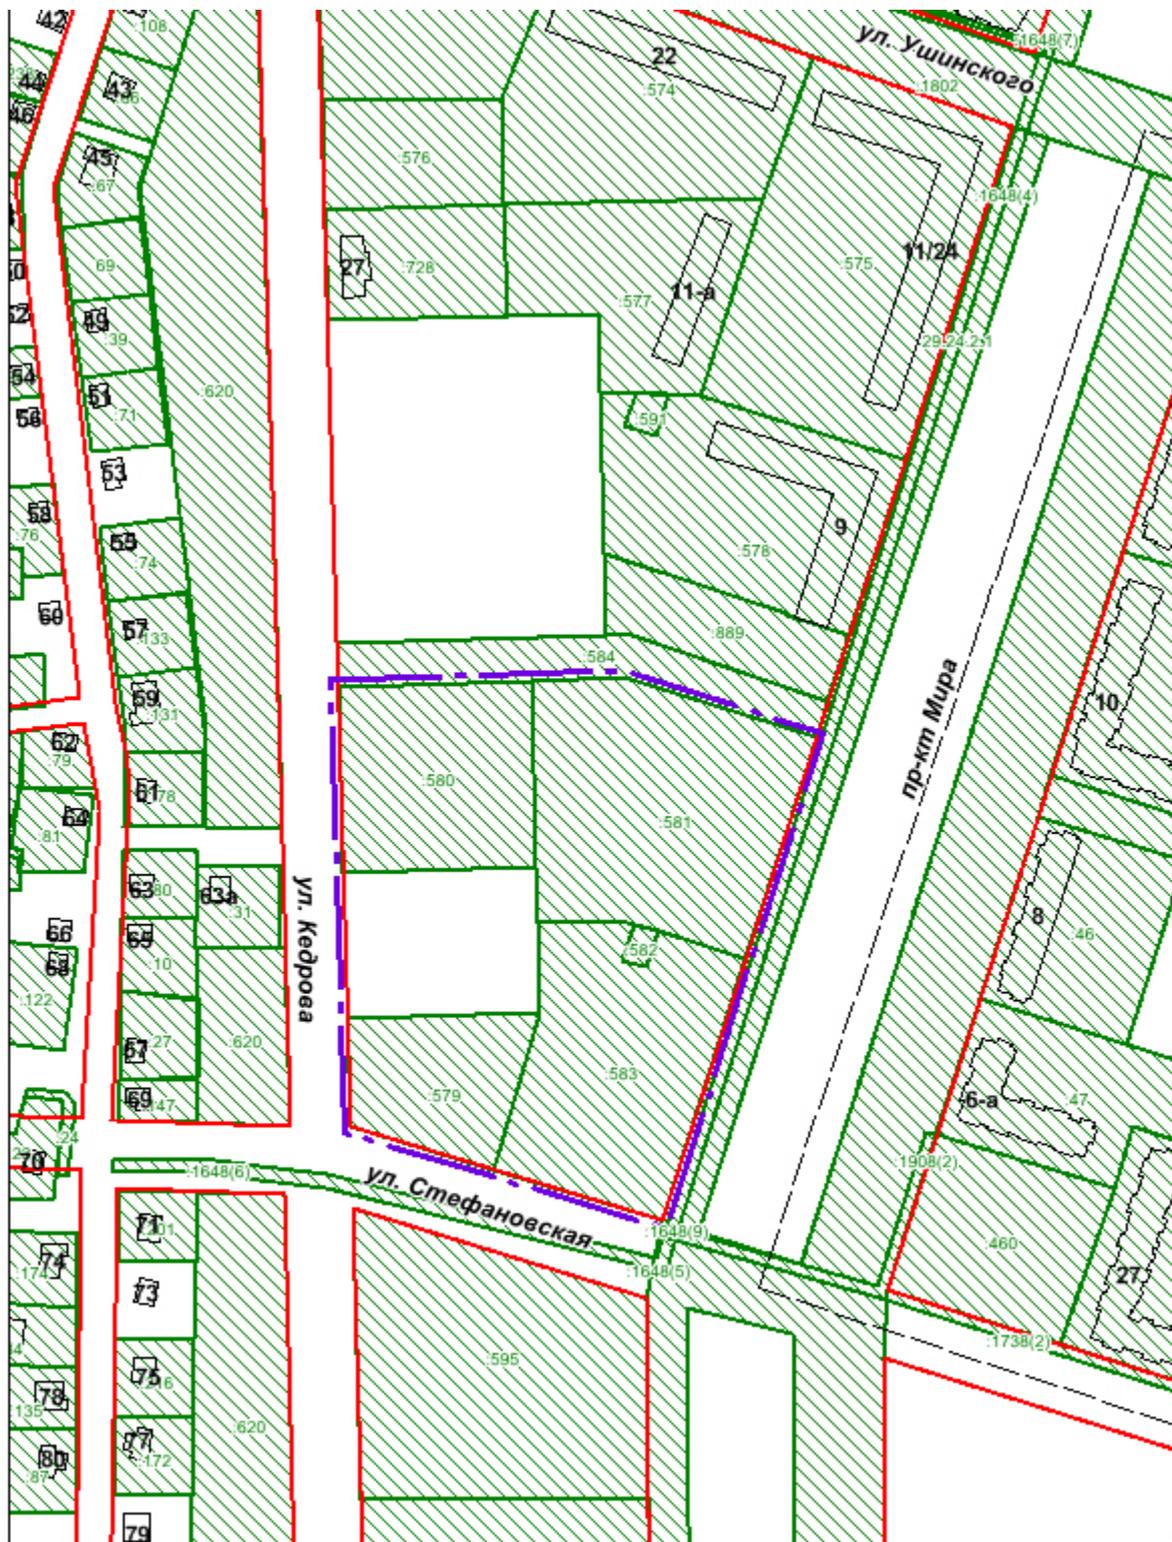

- граница подготовки документации по планировке территории