



**АДМИНИСТРАЦИЯ
МУНИЦИПАЛЬНОГО ОБРАЗОВАНИЯ
«КОТЛАС»**

ПОСТАНОВЛЕНИЕ

от 10 августа 2017 г. № 1761

г. КОТЛАС

**О подготовке проекта планировки территории и
проекта межевания территории для строительства
линейного объекта «Газопровод низкого давления по
улицам Береговая, Физкультурная, Матросова и
Лермонтова в рабочем поселке Вычегодский»**

В соответствии со статьями 45 и 46 Градостроительного кодекса Российской Федерации, руководствуясь статьями 34 и 37 Устава МО «Котлас», в целях строительства газопровода, администрация МО «Котлас» **п о с т а н о в л я е т**:

1. Разрешить Управлению экономического развития администрации МО «Котлас» подготовку проекта планировки территории и проекта межевания территории для строительства линейного объекта «Газопровод низкого давления по улицам Береговая, Физкультурная, Матросова и Лермонтова в рабочем поселке Вычегодский» согласно прилагаемому ситуационному плану.

2. Отделу архитектуры и градостроительства администрации МО «Котлас» подготовить задание на разработку документации по планировке территории, указанной в пункте 1 настоящего постановления.


3. Настоящее постановление подлежит официальному опубликованию на официальном сайте администрации МО «Котлас» в информационно-телекоммуникационной сети «Интернет».

И.о. Главы МО «Котлас»

А.А. Бурбах

ПРИЛОЖЕНИЕ
к постановлению
администрации МО «Котлас»
от 10 августа 2017 г. № 1761

Ситуационный план с отображением границ подготовки
документации по планировке территории

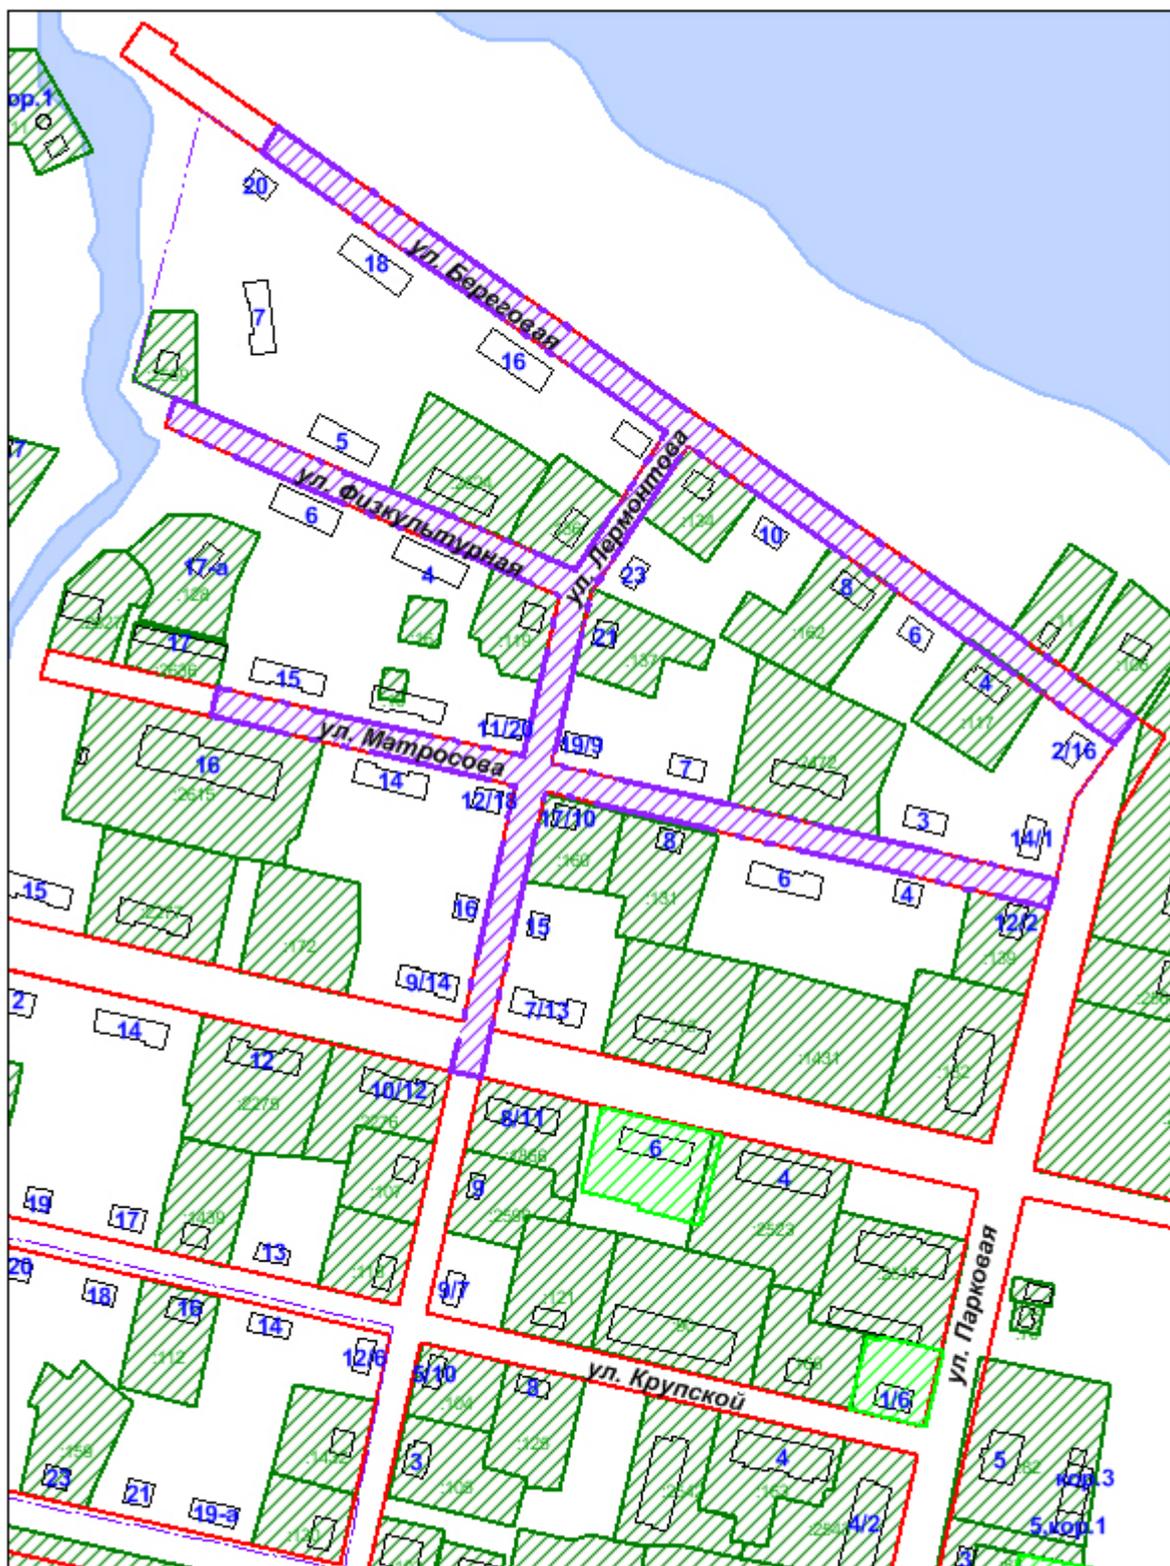

 - граница подготовки документации по планировке территории