


План границ земельных участков (М 1:1000)

Ведомость раздела земельного участка

Номер земельного участка по плану	Назначение	Площадь, м.кв.	Примечание
1	180 квартирный жилой дом (литер 1)	6740.00	
2	180 квартирный жилой дом (литер 2)	9187.00	
3	Детские ясли-сад	4085.00	
4	90 квартирный жилой дом (литер 4)	6485.00	
5	180 квартирный жилой дом (литер 5)	6767.00	
6	Трансформаторная подстанция	134.00	
7	180 квартирный жилой дом (литер 7)	6033.00	
8	Жилой дом (литер 8)	3774.00	
9	Земли общего пользования	450.00	
ВСЕГО площадь земельного участка №29-24-050102:146		43655.00	

Условные обозначения

- 1 Номер земельного участка по плану
- Красная линия
- Граница земельных участков
- + Граница санитарно-защитной зоны

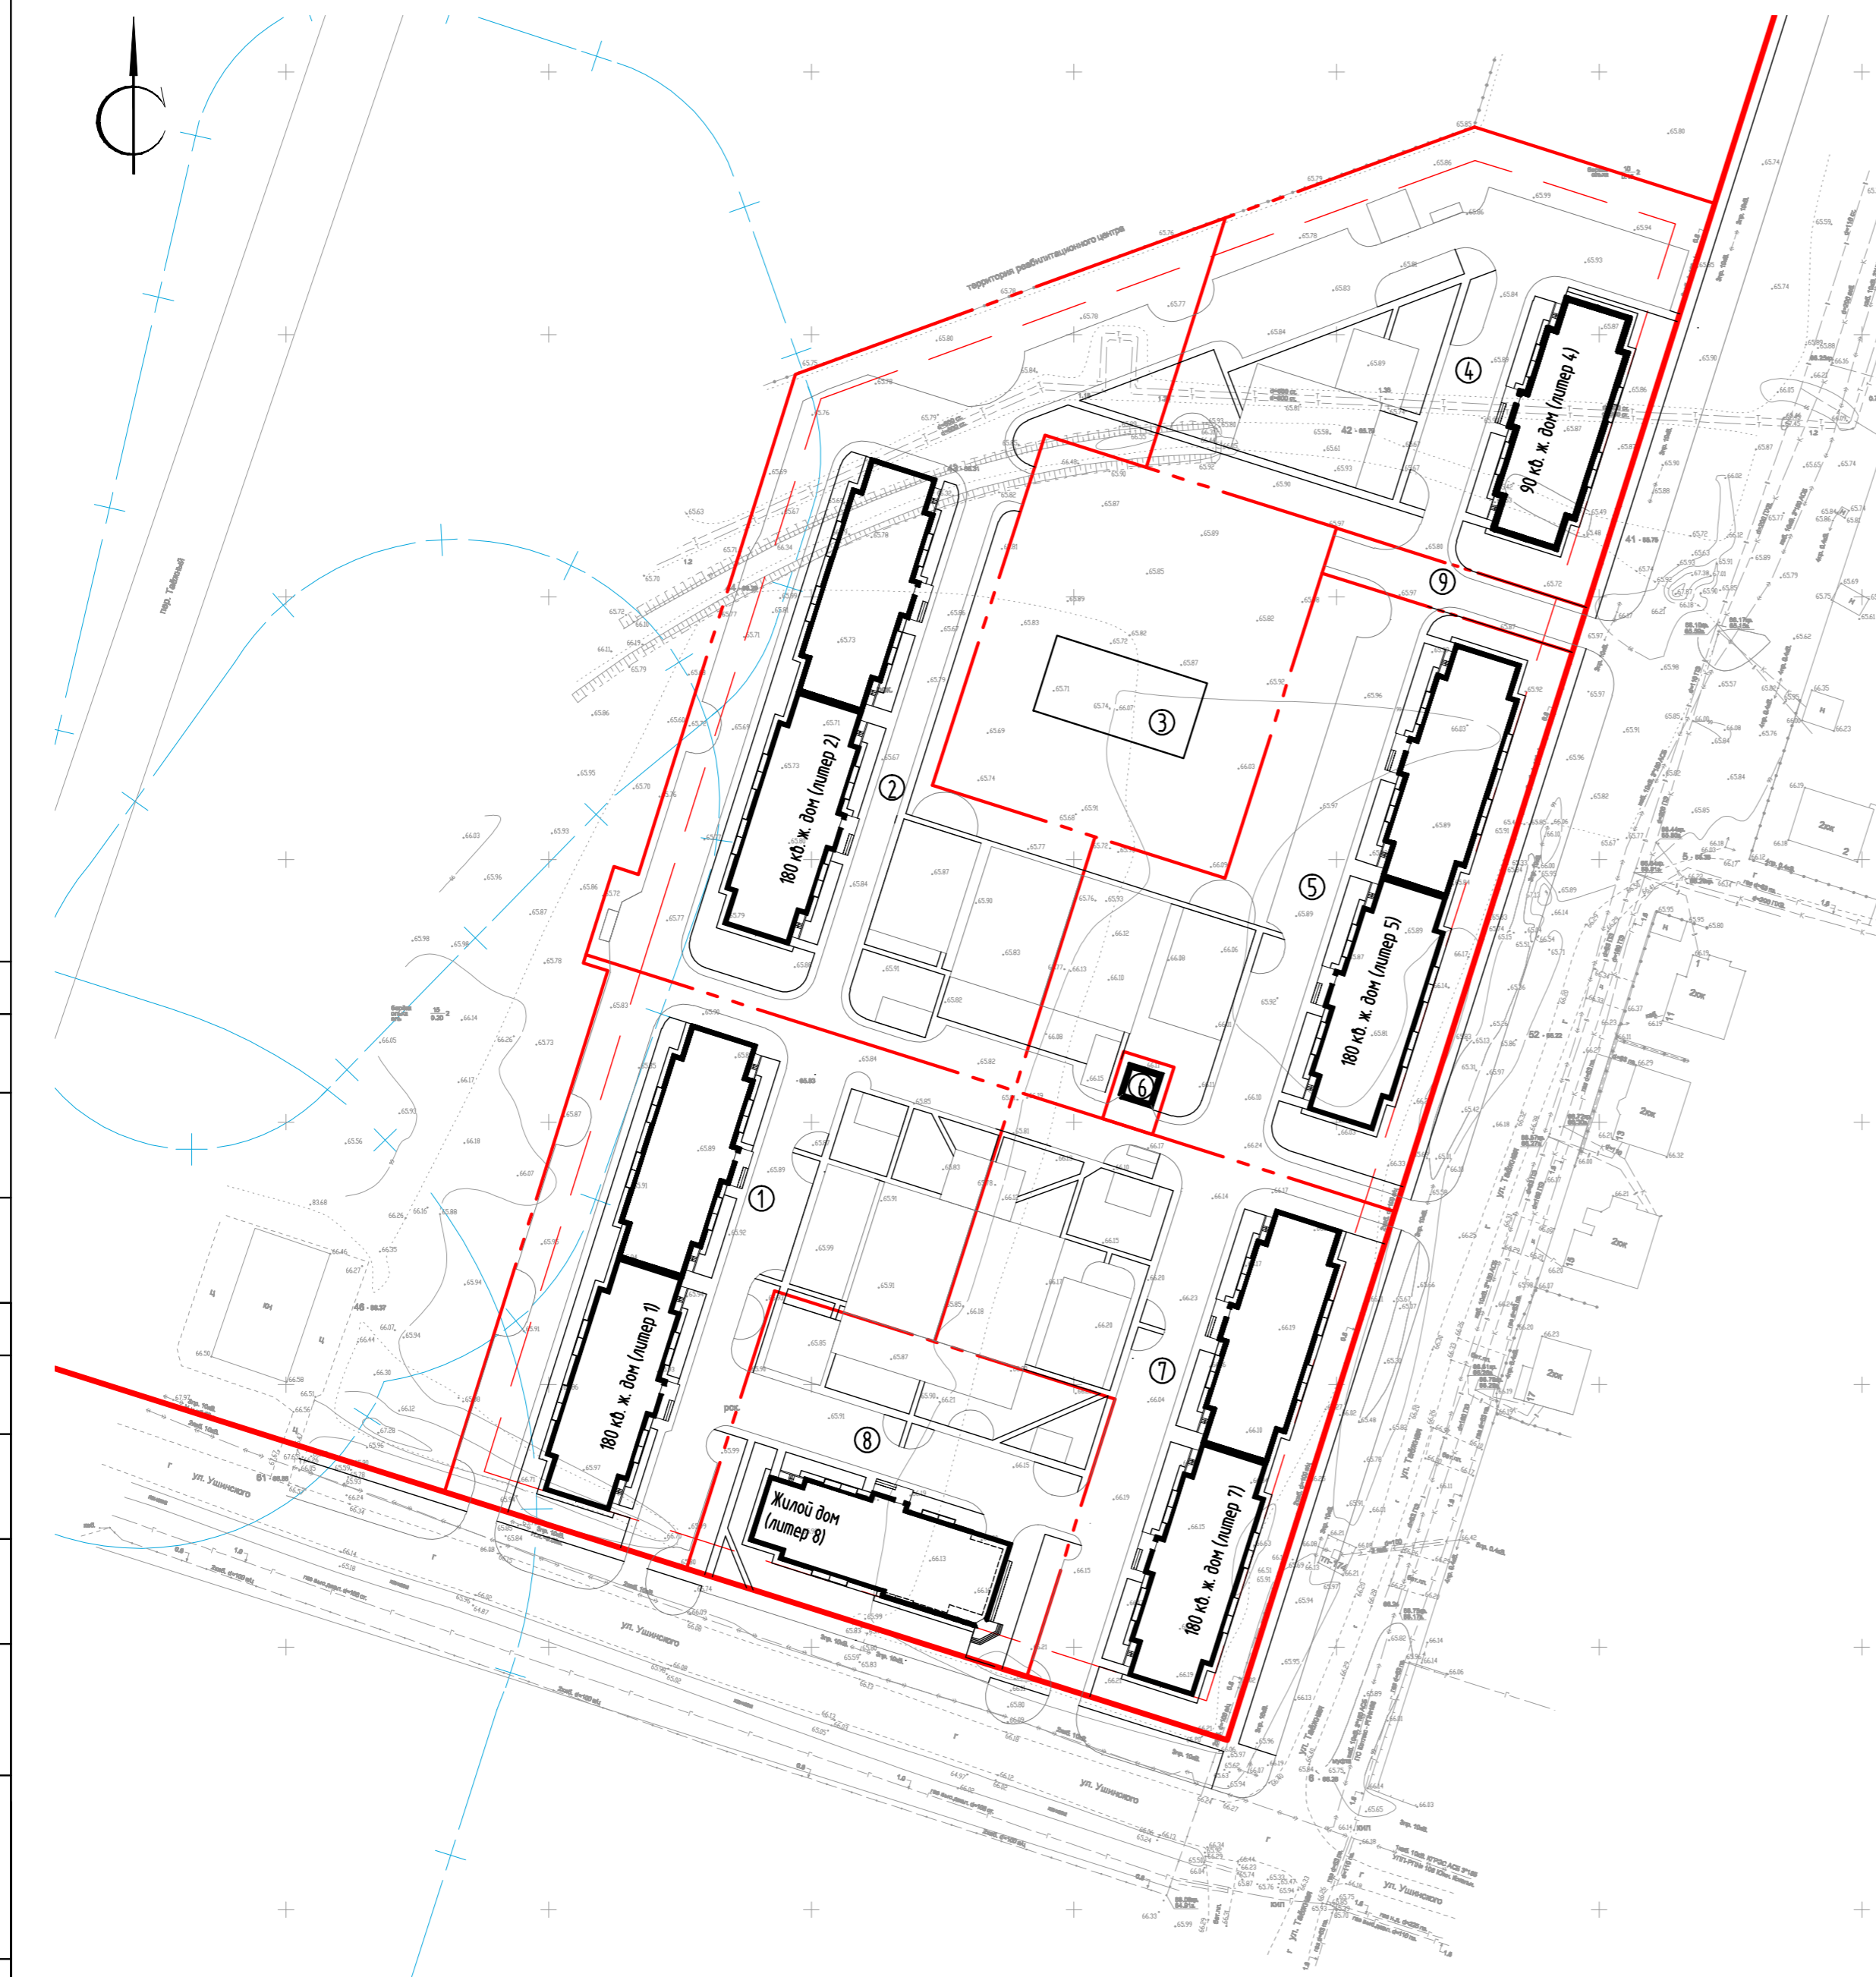

Согласовано

Согласовано

Инф. № подл. Подп. и дата. Взам. инв. №

						19.14-ГП		
						Архангельская обл., г. Котлас, квартал №7-а		
Изм.	Колуч.	Лист	№ док.	Подпись	Дата	Проект внесения изменений в проект планировки и проект межевания территории Южного района города Котласа в части территории квартала №7-а		
ГИП		Быковский						
Разработал		Матвеева				П	7	
Н.контр.		Волчкова				План границ земельных участков (М1:1000)		

